





1e verdiepingvloer
1 : 50

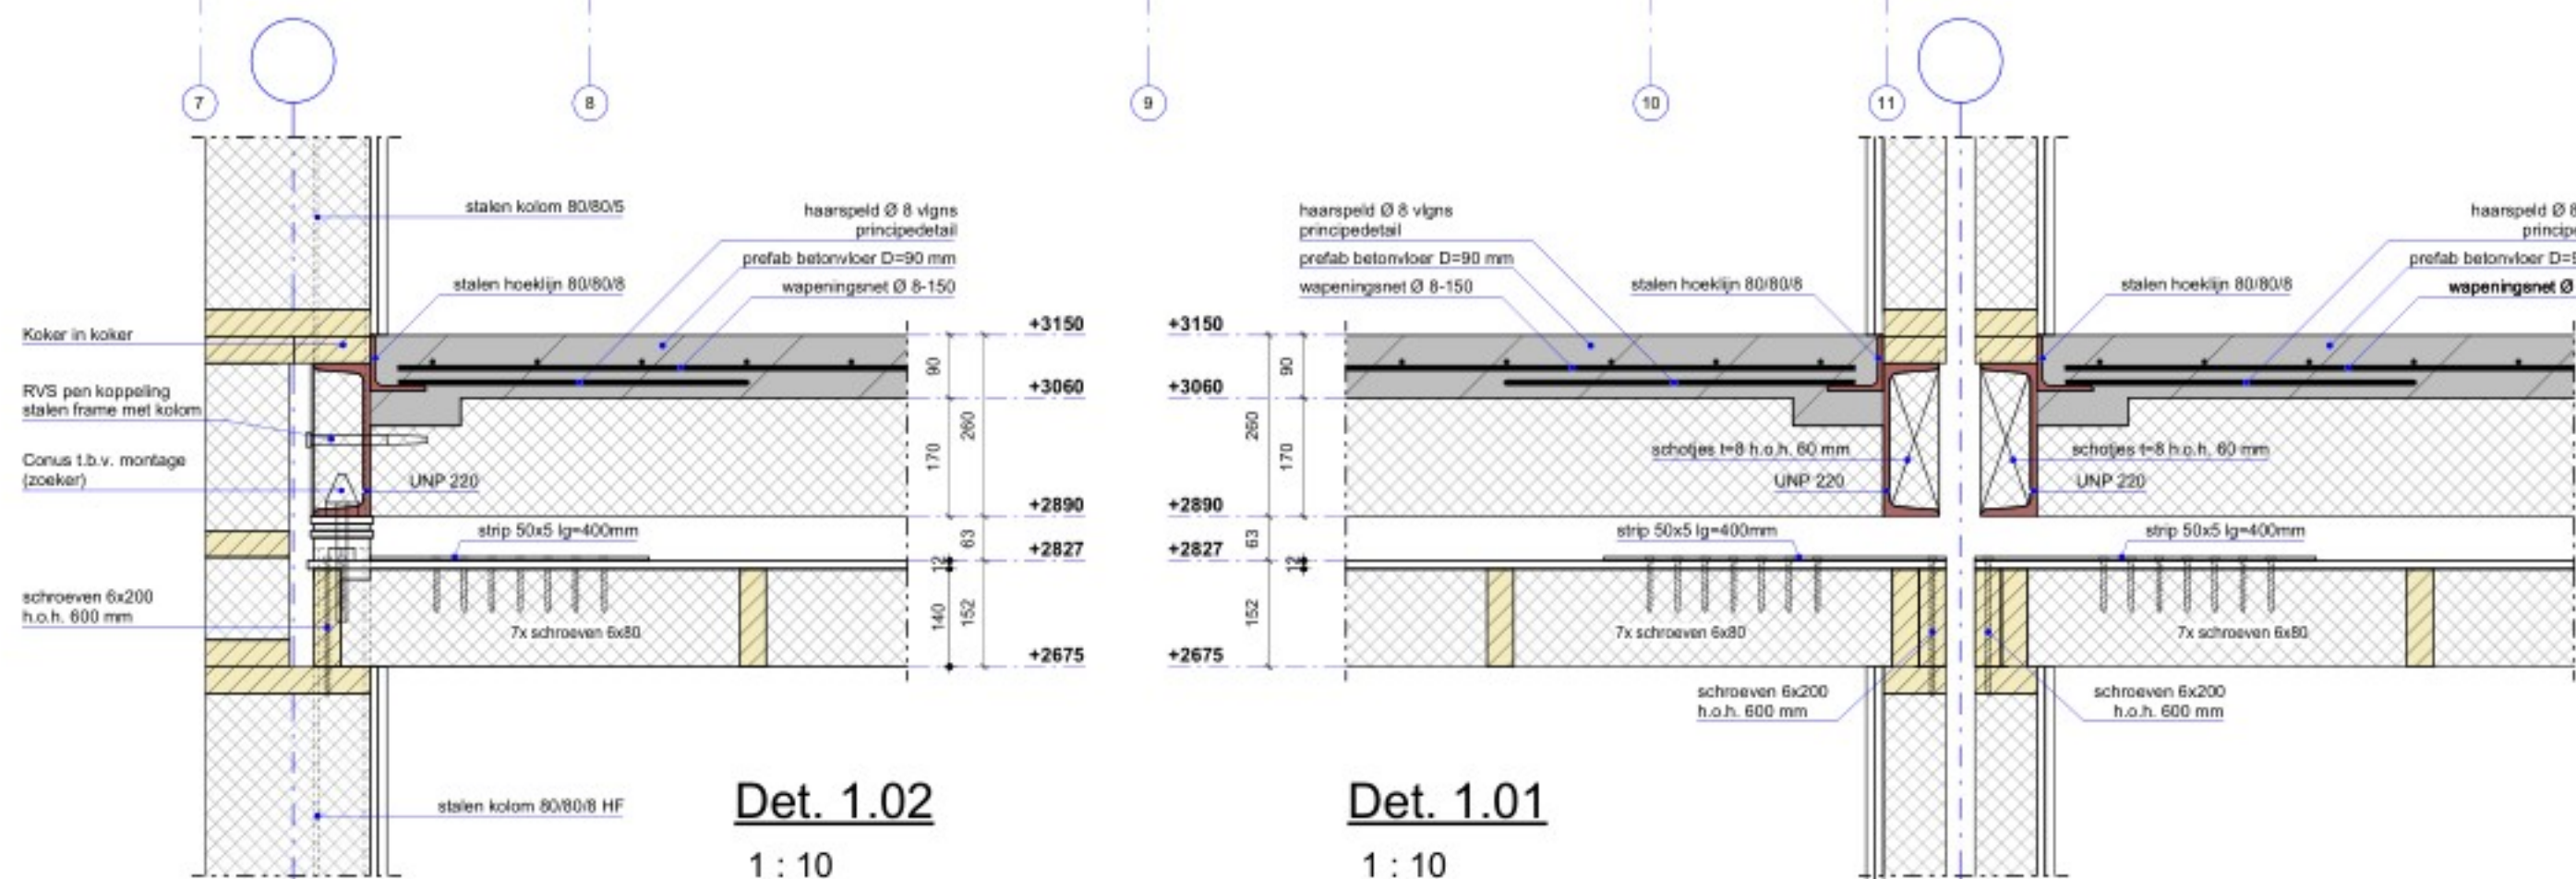


Det. 1.02
1 : 10


Det. 1.01
1 : 10

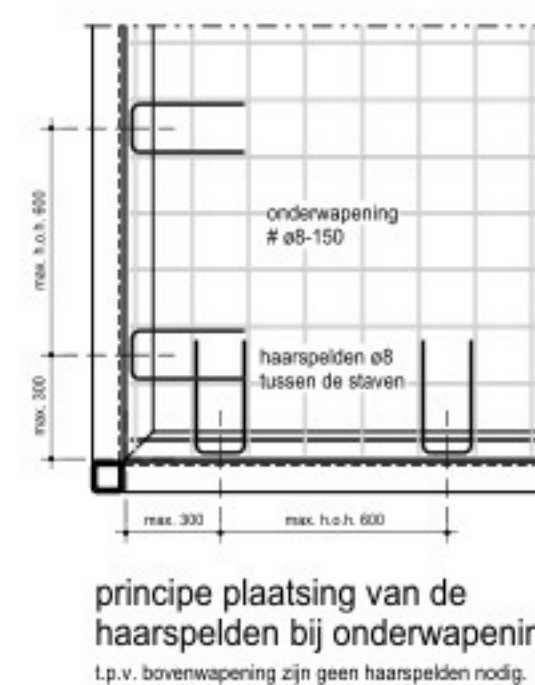


principe plaatsing van de
haarspelden bij onderwarping
l.p.v. bovenwarping zijn geen haarspelden nodig.

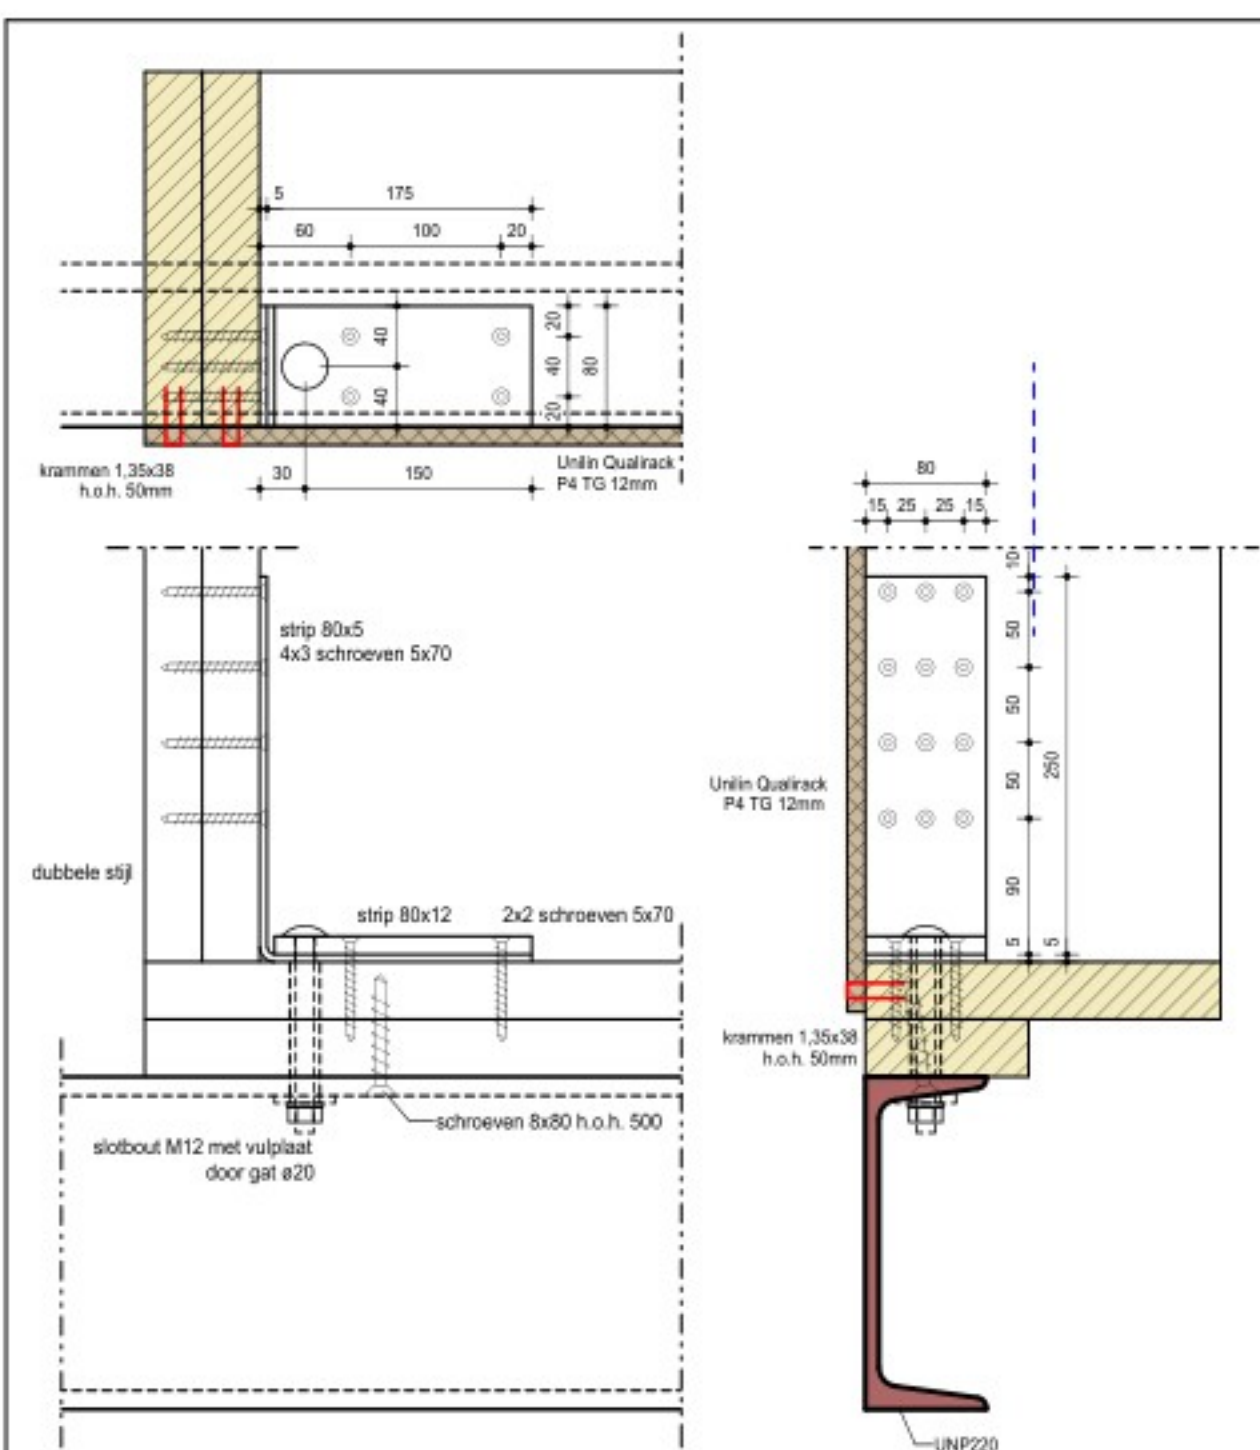

wand sw-1a en sw1-b
principe toepassen aan beide uiteinden van de stabiliteitswand
type sw-1b is getekend

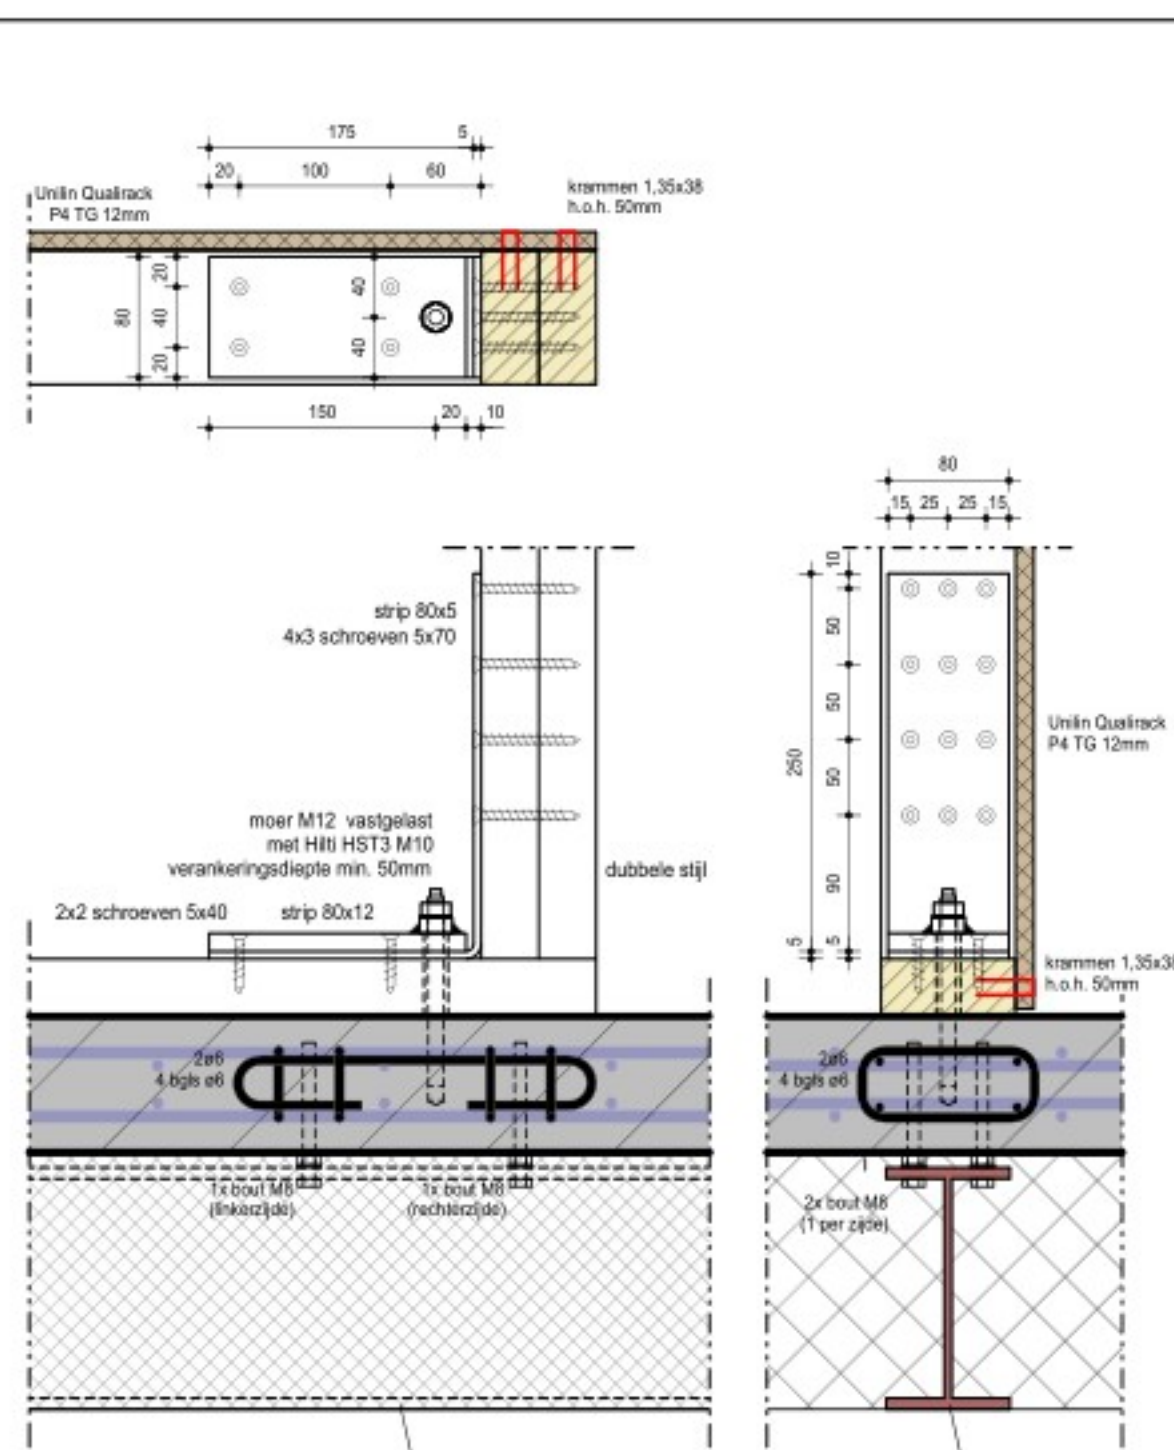

wand sw-2a
principe toepassen aan beide uiteinden van de stabiliteitswand

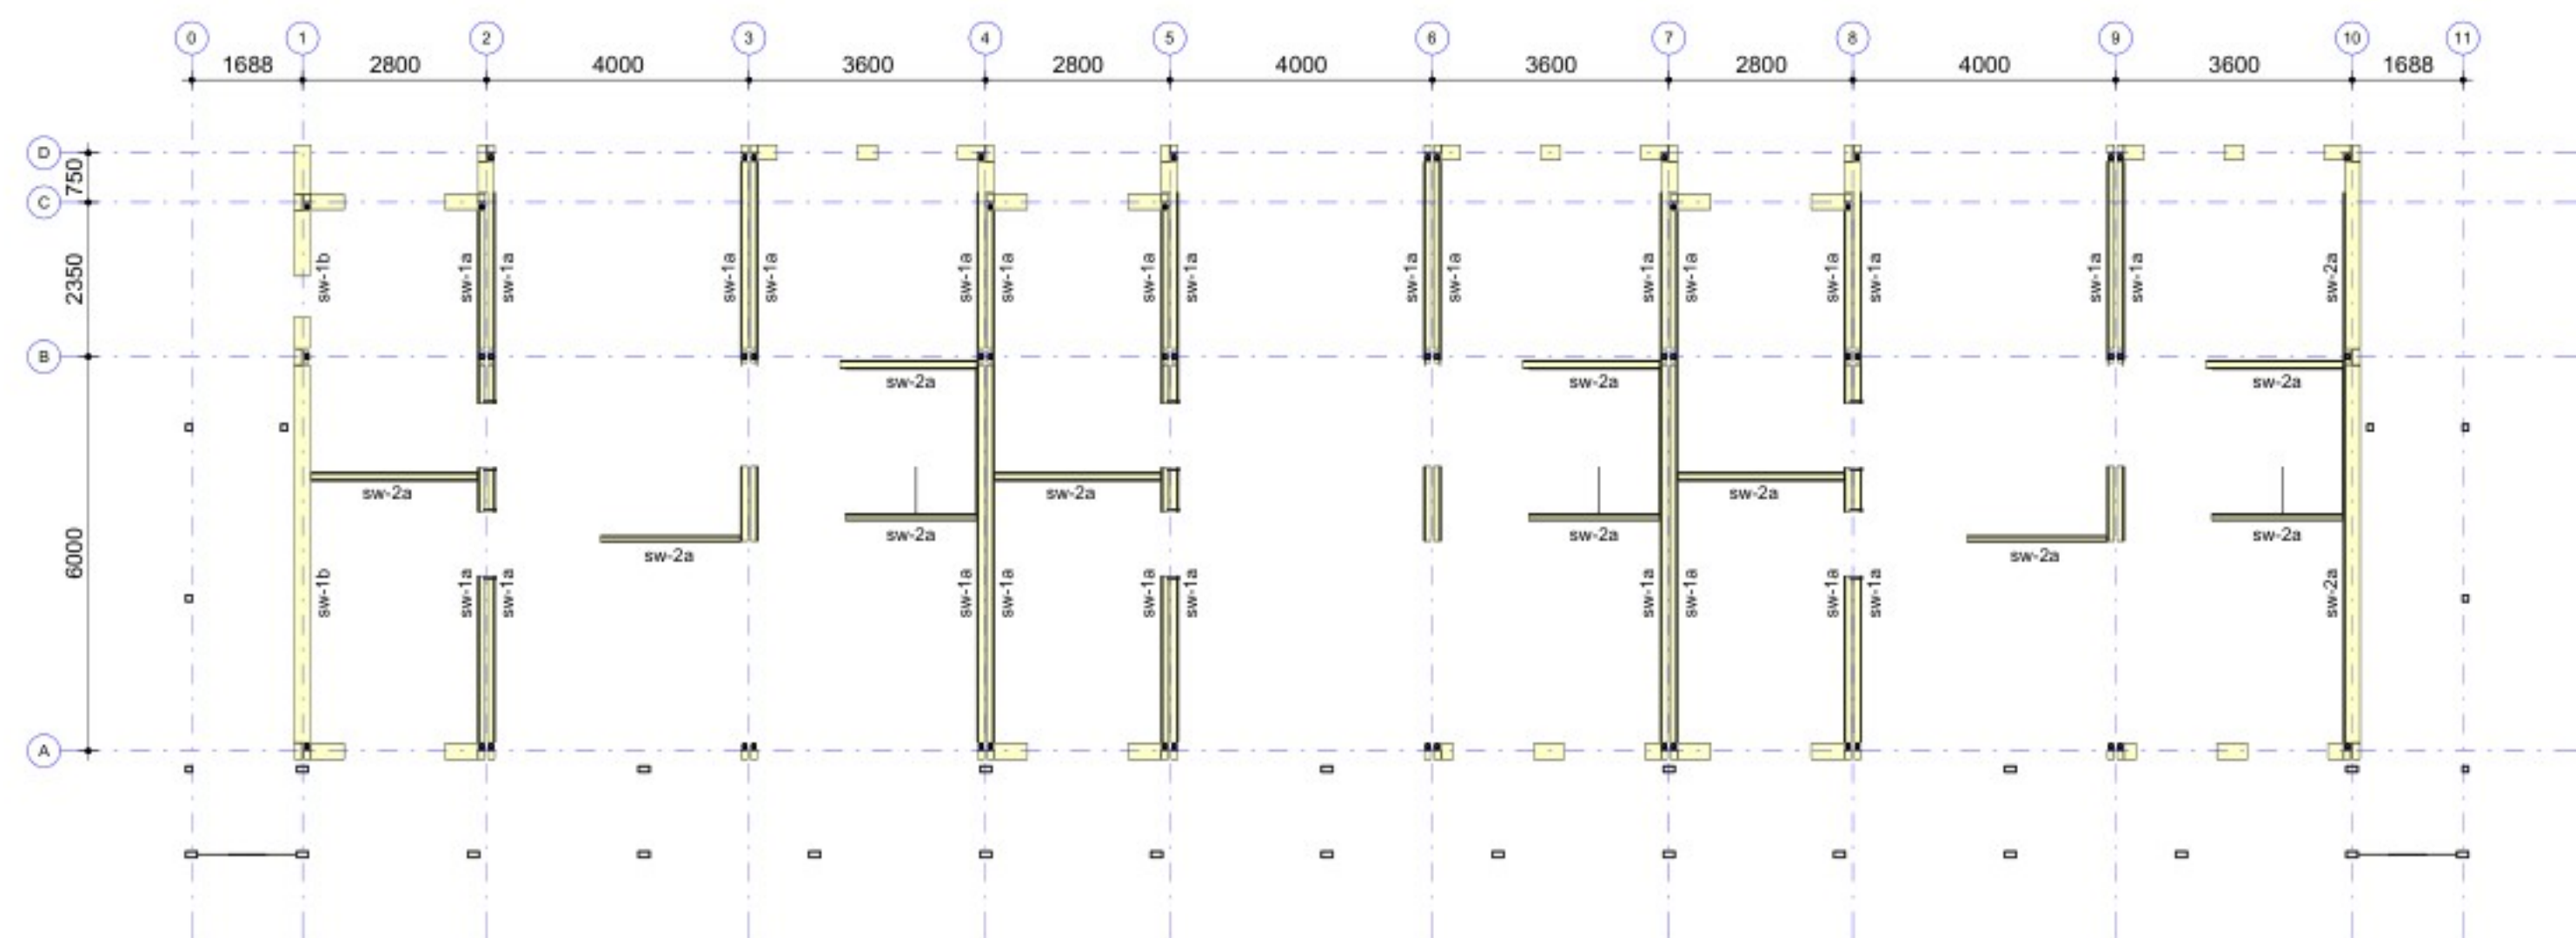

Overzicht stabiliteitswanden 1e verdieping

type sw-1a = 38x89 h.o.h. 610 + 12mm spaarplaat / sw-2a = 38x89 h.o.h. 610 + 12mm spaarplaat / sw-1b = 38x235 h.o.h. 610 + 12mm spaarplaat

PEIL = 5,25 m¹ -NAP
BRANDWERENDHEIDSEIS HOOFDDRAAGCONSTRUCTIE: 60 MINUTEN (STALEN ONDERDELEN BRANDWEREND BEKLEDEN)

RENVOOI ALGEMEEN

constructie onder vloer	doorgaande kolom
lijnen op vloer	kolom = kolom boven
sparing in vloer	kolom = kolom onder

- UITSPANGPUNTEN
- maatvoering in mm, tenzij anders vermeld
- maatvoering gebaseerd op tekening architect, voor ontbrekende maatvoering zie tekening architect
- maatvoering controleren

RENVOOI STAALCONSTRUCTIE

■ Kwaliteit VERKANTE KOKERS b ≤ 100mm:	S355 (tenzij anders vermeld)	■ Kwaliteit SPBTHQ:	S355
■ Kwaliteit VERKANTE KOKERS b > 100mm; l < 8mm:	S355 (tenzij anders vermeld)	■ Kwaliteit RONDE BUZEN:	S235 (tenzij anders vermeld)
■ Kwaliteit VERKANTE KOKERS b > 100mm; l ≥ 8mm:	S355 (tenzij anders vermeld)	■ Kwaliteit OVERIGE WALSPROFIELEN:	S235 (tenzij anders vermeld)
■ Kwaliteit RECHTHOEKIGE KOKERS b+h ≤ 200mm; l < 8mm:	S355 (tenzij anders vermeld)	■ LASSTE:	vlg detailberekening
■ Kwaliteit RECHTHOEKIGE KOKERS b+h ≤ 200mm; l ≥ 8mm:	S355 (tenzij anders vermeld)	■ MINIMALE BOUTKwaliteit:	8.8
■ Kwaliteit RECHTHOEKIGE KOKERS b+h > 200mm; l < 8mm:	S355	■ MINIMALE ANKERKwaliteit:	4.6 (voor in te starten anders)
■ Uitgangspunt: kolom- en buisprofielen koudegewal (CP) tenzij anders vermeld (HF), overige profielen warmgewal			8.8 (voor boor- en (in)pakken)

- OPMERKINGEN
- schotjes onder elke kolom en bij elke oplegging
- detailberekening staalconstructie vlg leverancier (in details aangegeven bouten/plaatskaten etc. zijn indicatief)
- tijdelijke stabiliteitsvoorzieningen uitvoering niet aangegeven

RENVOOI BETONCONSTRUCTIE

■ ONDERDEEL BETONCONSTRUCTIE	■ STERKTEKlasse	■ MK (MAATGEVEND)	■ DEKKING (mm) BOVEN	ONDER	ZU
vloeren	C55/67	XC1	20	20	20

- OPMERKINGEN
- l.b.v. de betondekking: betonnen dekkingsblokkjes toepassen!
- lijnvormige dichte - of lijnvormige kunststof afstandhouders zijn niet toegestaan!

CONCEPT

KOOIJ & DEKKER
ingenieursbureau

Kooij&Dekker bv
Alders Oostende 11
3842 DR Harderwijk
TEL +31 (0) 341 41 2293
E-MAIL info@kooijdekker.nl
WEB kooijdekker.nl

Constructie overzicht 1e verd.vloer BLOK 4,5,7
NB 42 woningen COA Nieuwerkerk aan den IJssel

1:50 / 1:10
29-10-2025

Hodes Huisvesting BV
HODES
huisvesting

25-023
C-DO-104

met van deze tekening mag op originele wijze gereproduceerd worden, zonder uitdrukkelijke schriftelijke toestemming van ons bureau