



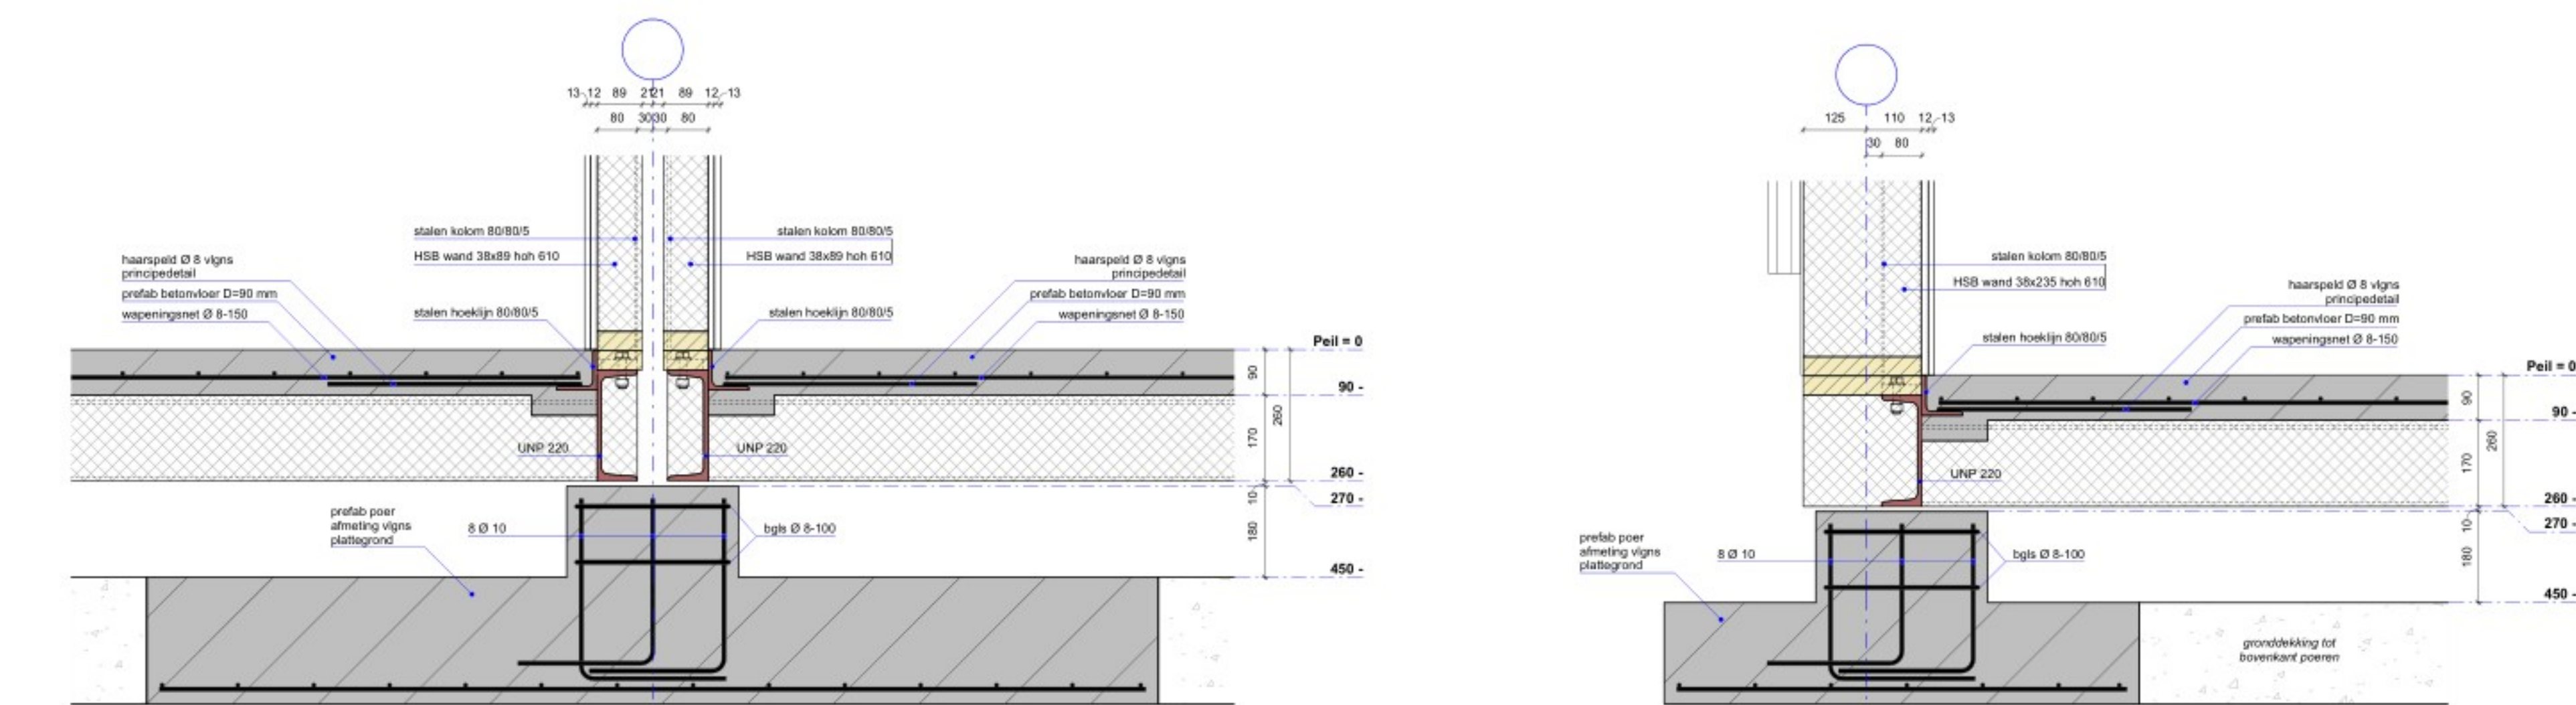

1 : 10

1 : 10

merk	lengte	breedte	dikte	onderwepening	bovenwepening	sliep	stiepweping	aantal
POER A	800	800	200	# Ø 8-150	-	340x340x180	8 Ø 10 + bpts Ø 8-100	22
POER B	1250	1250	200	# Ø 10-150	-	340x340x180	8 Ø 10 + bpts Ø 8-100	30
POER C	1750	1750	250	# Ø 12-150	# Ø 8-150	340x340x180	8 Ø 10 + bpts Ø 8-100	11
POER D	1600	1000	200	# Ø 8-150	-	2x 340x340x180	8 Ø 10 + bpts Ø 8-100	7

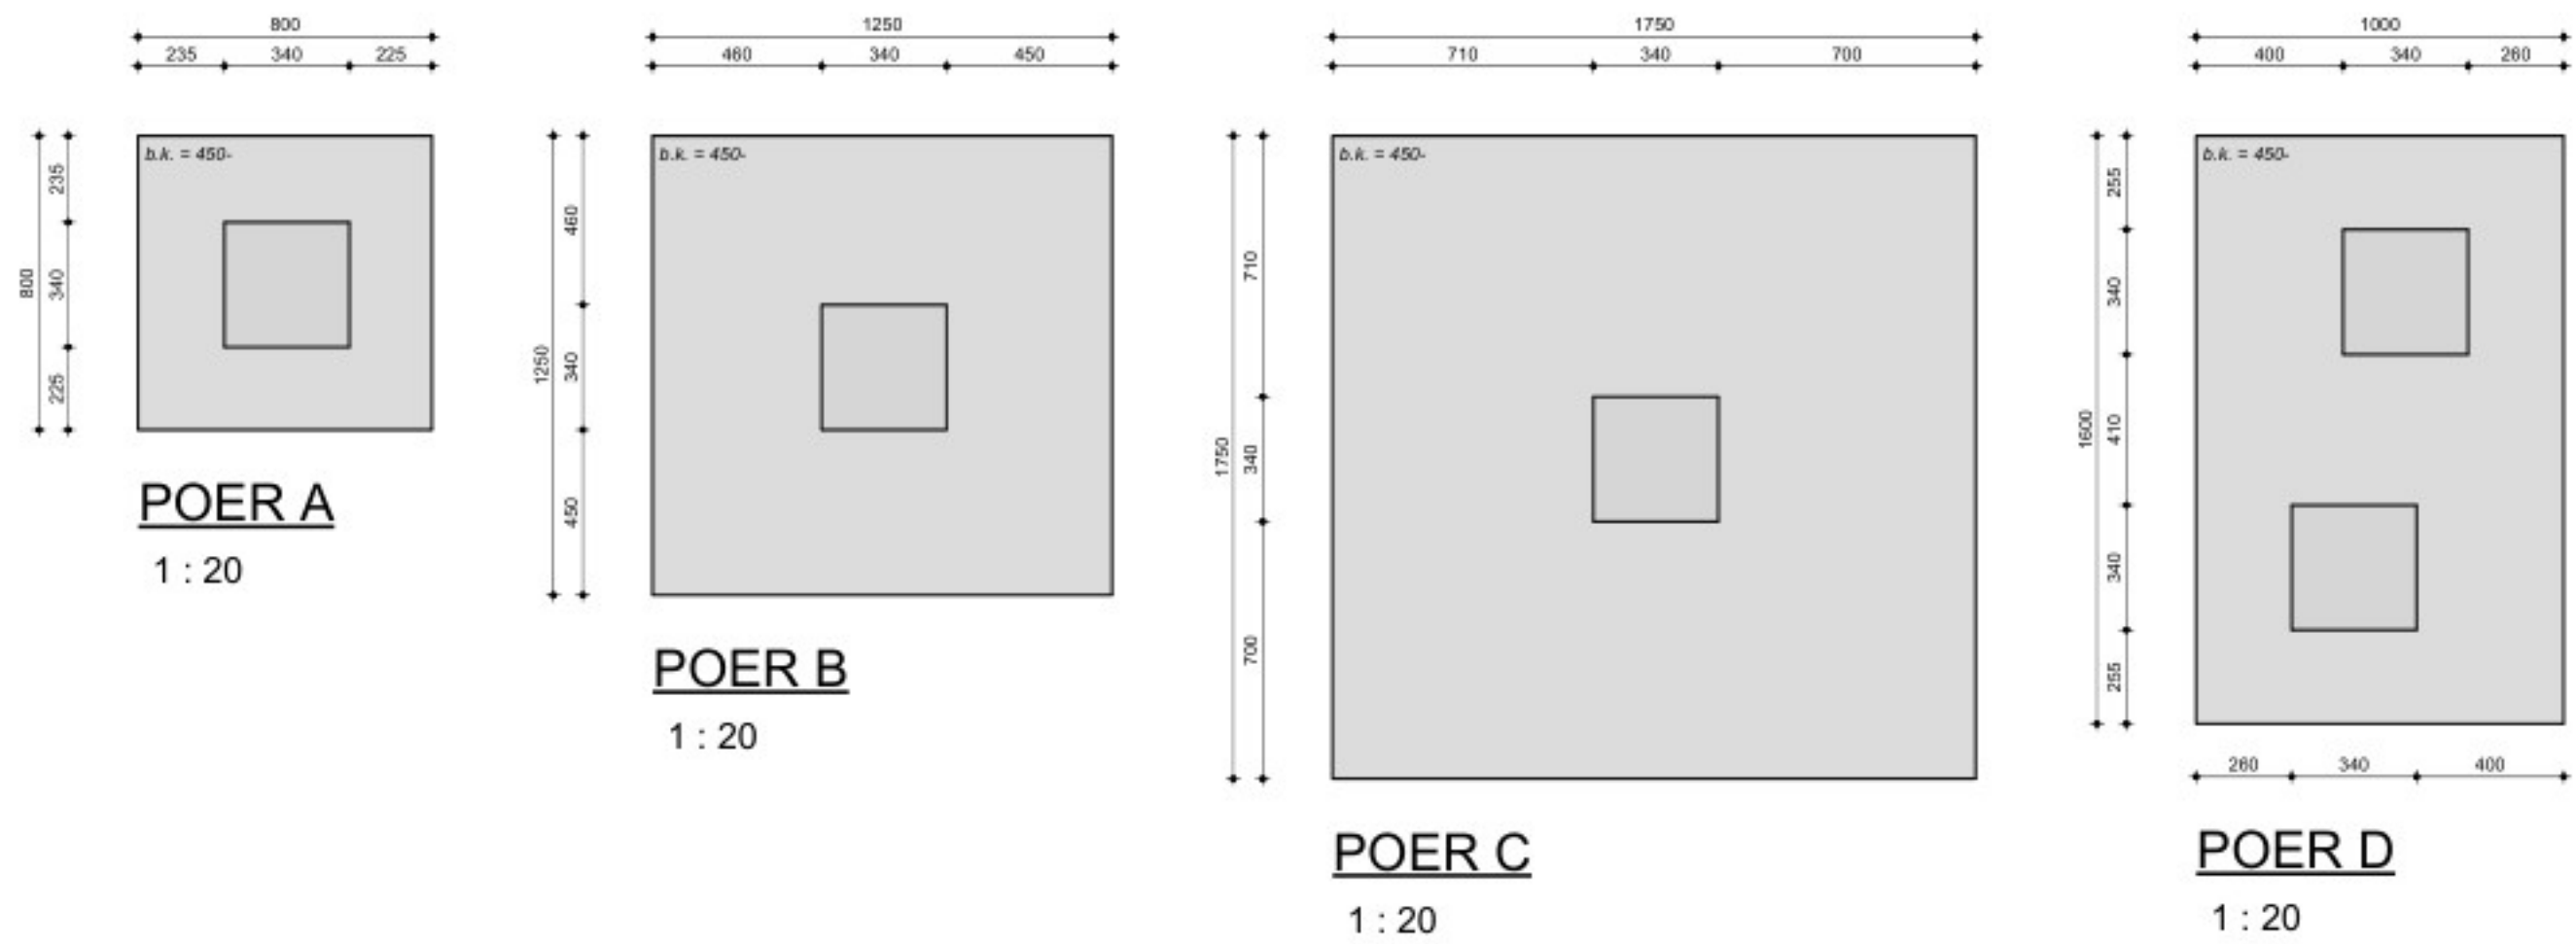

RENVOOI BETONCONSTRUCTIE					
■ ONDERDEEL BETONCONSTRUCTIE	■ STERIKTERLASSE	■ MK (MAATGEVEND)	■ DEKKING (c_{min}) BOVEN	ONDER	ZIJ
prefab poeren	C35/45	XC4	35	35	35
prefab stiepen	C35/45	XC4	35	35	35

- **OPMERKINGEN**
 - t.b.v. de betondekking: betonnen dekkingsblokken toepassen!
 - ijnvormige dichte - of ijnvormige kunststof afslandhouders zijn niet toegestaan!
 - voor geotechnisch onderzoek zie rapport: 24SP1615-adv-01 van Sootcoot; d.d. 15-07-2024
 - voor funderingsadvies zie rapport: 24SP1615-adv-01 van Sootcoot d.d. 15-07-2024
 - de fundering aanleggen op vaste grond of vergelijkbare grondverbetering
 - sondeerwaarde vaste grond > 40 kPa (40 kg/cm²) - dikte laag dicht minimaal 1.5m te zijn
 - sondeerwaarde in het werk controleren
 - grondverbetering uitvoeren conform tabel
 - gronddekking tot bovenzijde poer (200mm)

CONCEPT



Kooij&Dekker bv
ADRES Oosteinde 11
3842 DR Harderwijk

TEL +31 (0) 341 41 2293
E-MAIL info@kooijdekker.nl
WEB kooijdekker.nl

onderdeel:
Fundering BLOK 3,6
project:
NB 42 woningen COA Nieuwerkerk aan den IJssel

schaat:
1:50
datum:
20-10-2025

opdrachtgever:
Hodes Huisvesting BV

HODES

a: 31-10-2025 d:

project:
25-023

C-UO-FU.03

Geen deel van deze tekening mag op enigerlei wijze gereproduceerd worden, zonder uitdrukkelijke schriftelijke toestemming van ons bureau.