




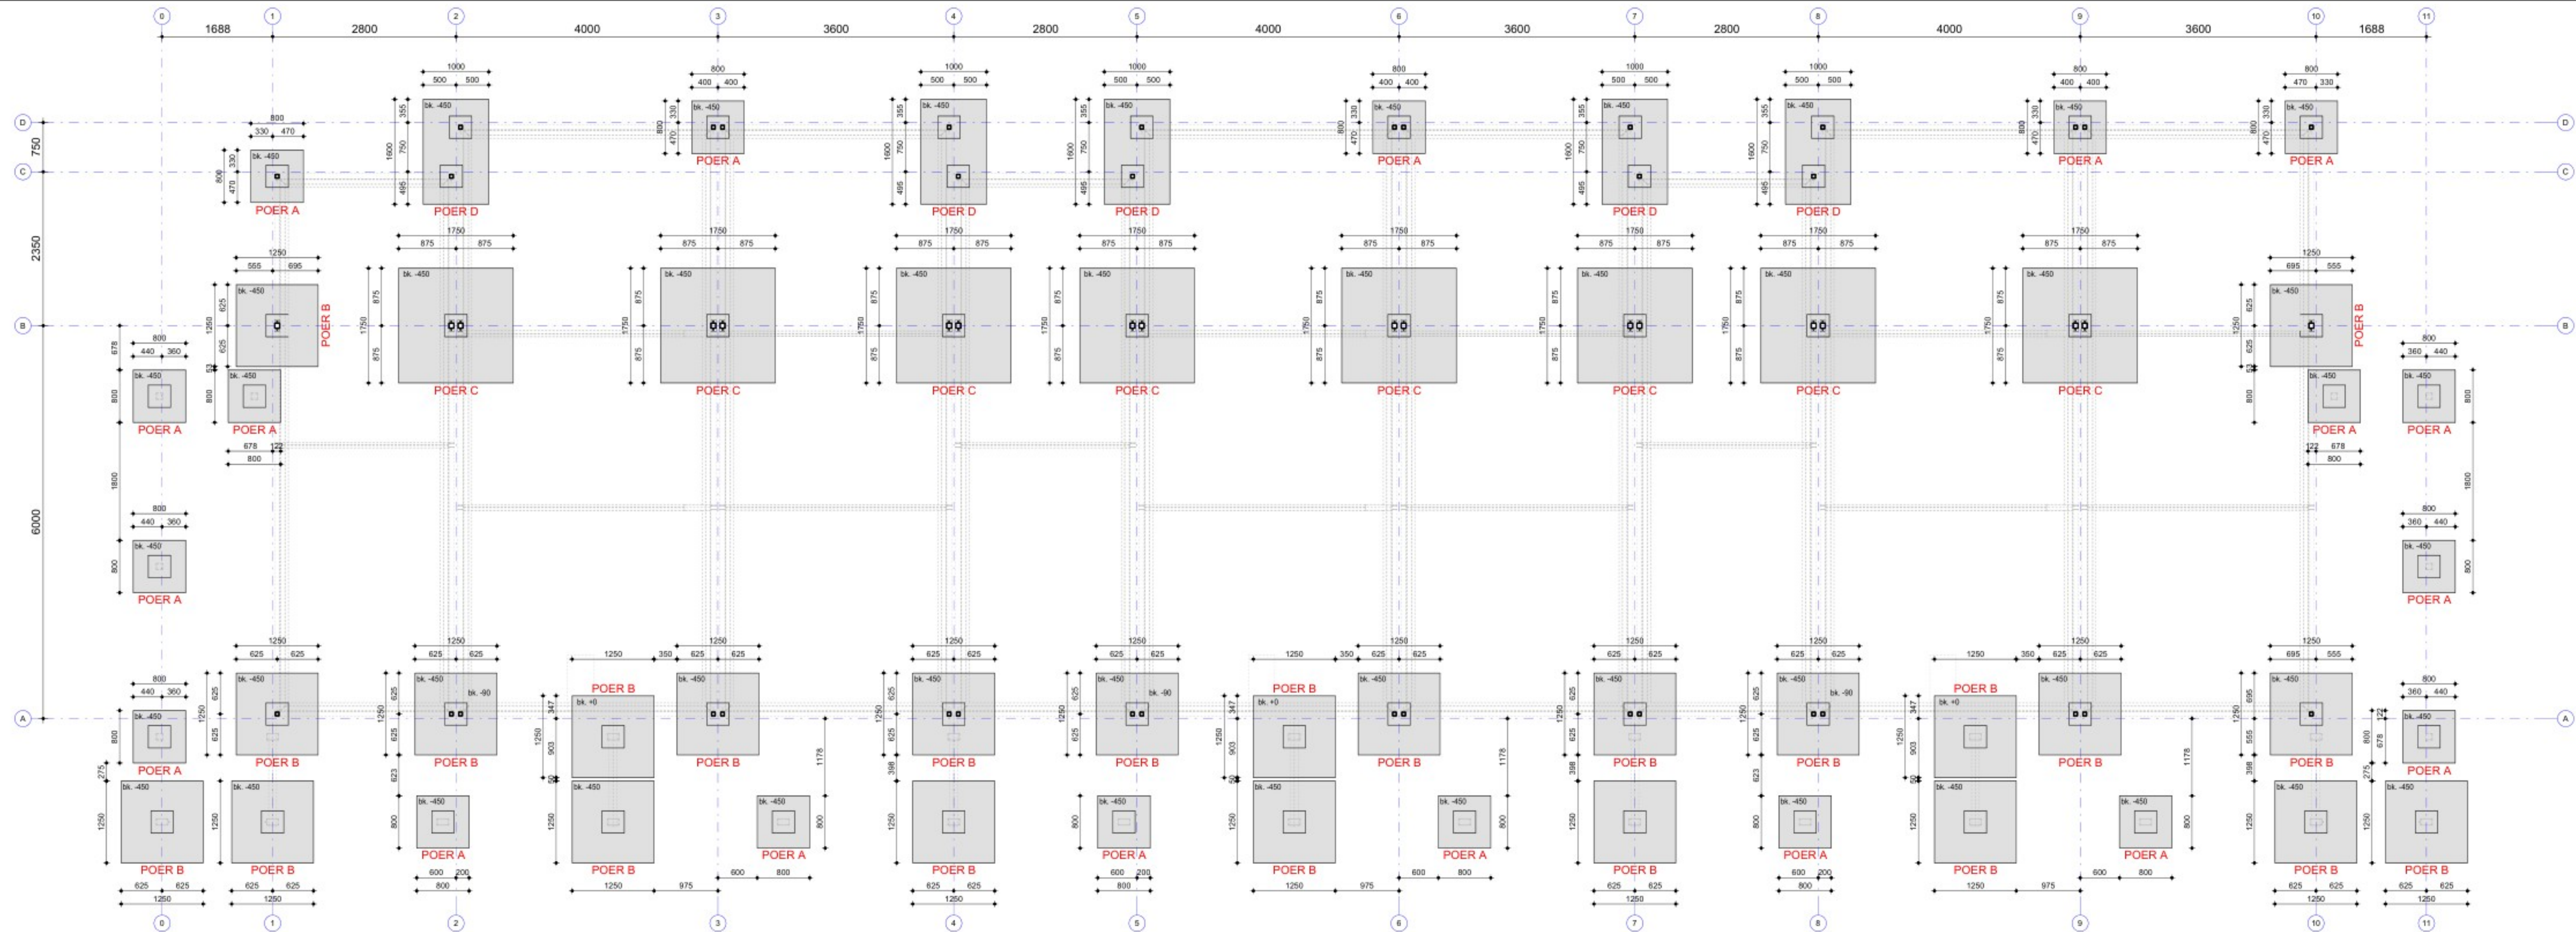




merk	lengte	breedte	dikte	onderwarping	bovenwarping	stap	stapwarping	aantal
POER A	800	800	200	# Ø 8-150	-	340x340x180	Ø Ø 10 + bgt Ø 8-100	19
POER B	1250	1250	200	# Ø 10-150	-	340x340x180	Ø Ø 10 + bgt Ø 8-100	24
POER C	1750	1750	250	# Ø 12-150	# Ø 8-150	340x340x180	Ø Ø 10 + bgt Ø 8-100	8
POER D	1600	1000	200	# Ø 8-150	-	2x 340x340x180	Ø Ø 10 + bgt Ø 8-100	5

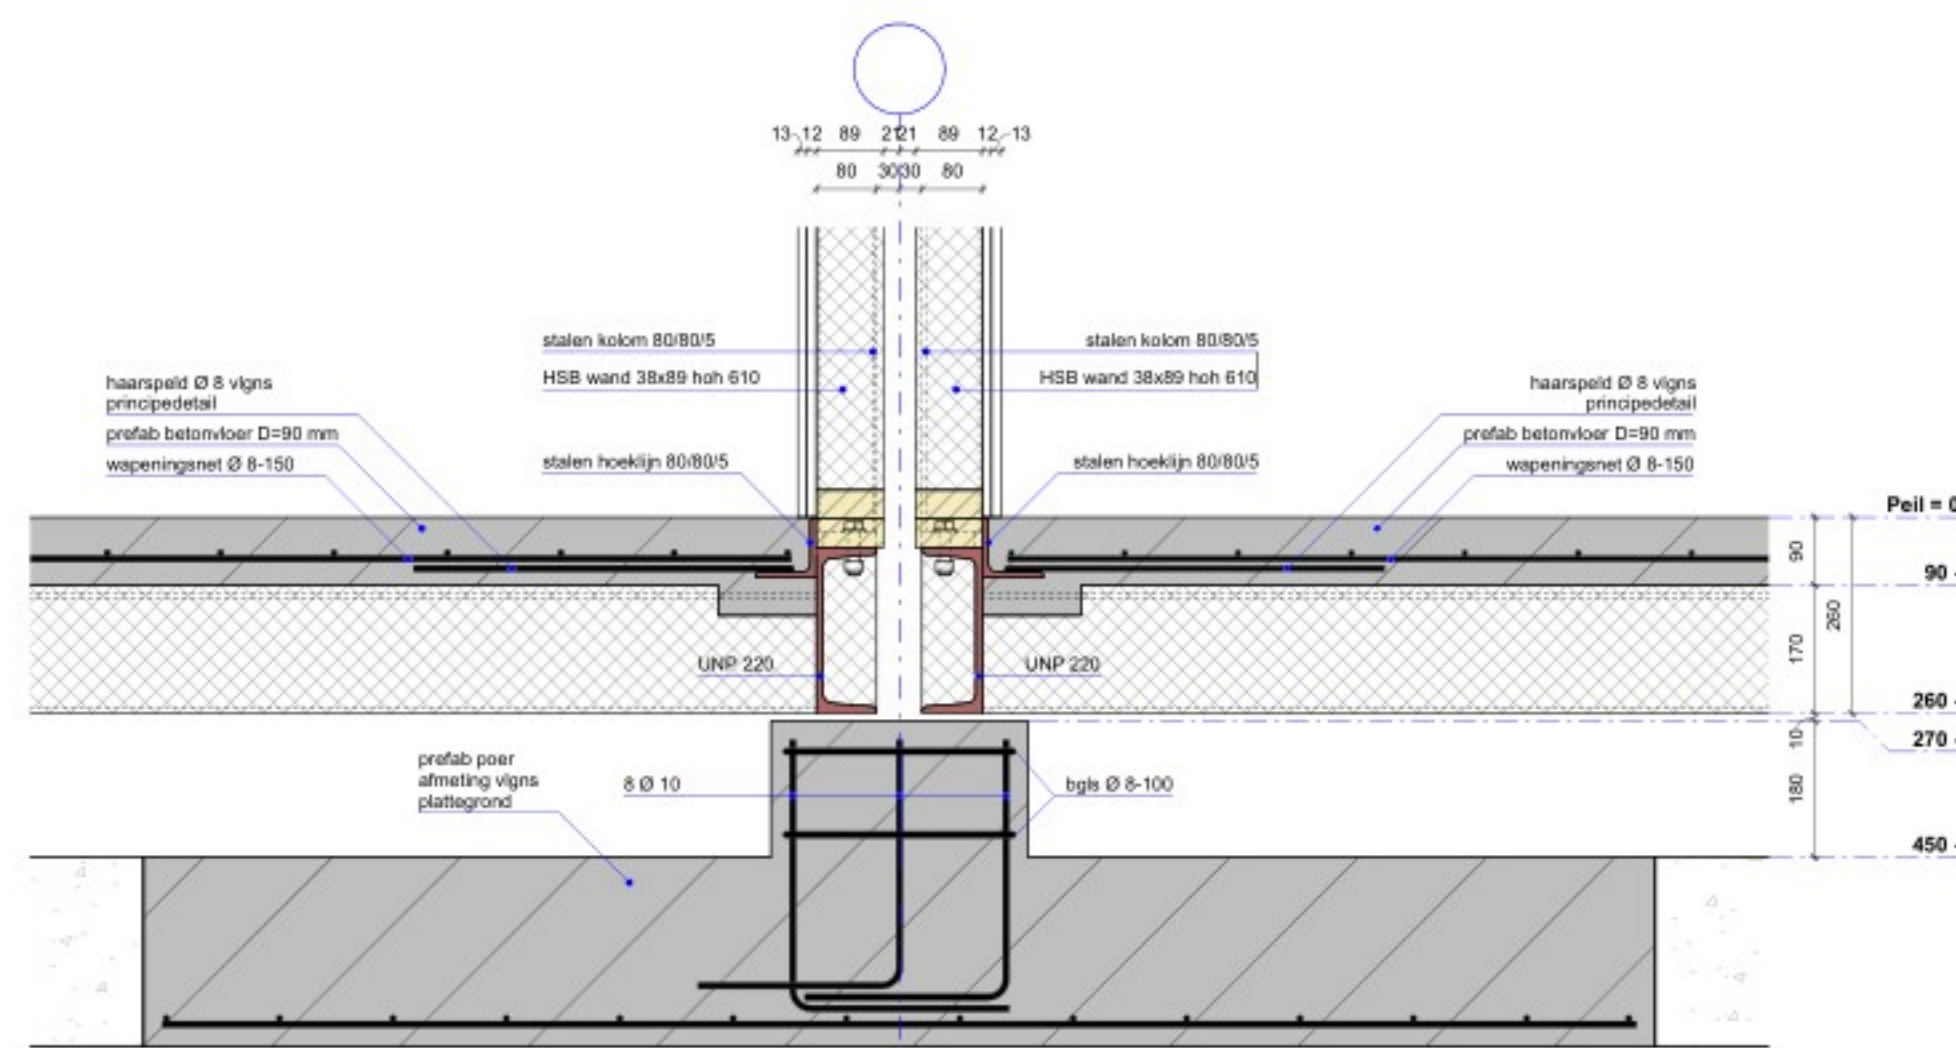

Detail 0.01
1 : 10

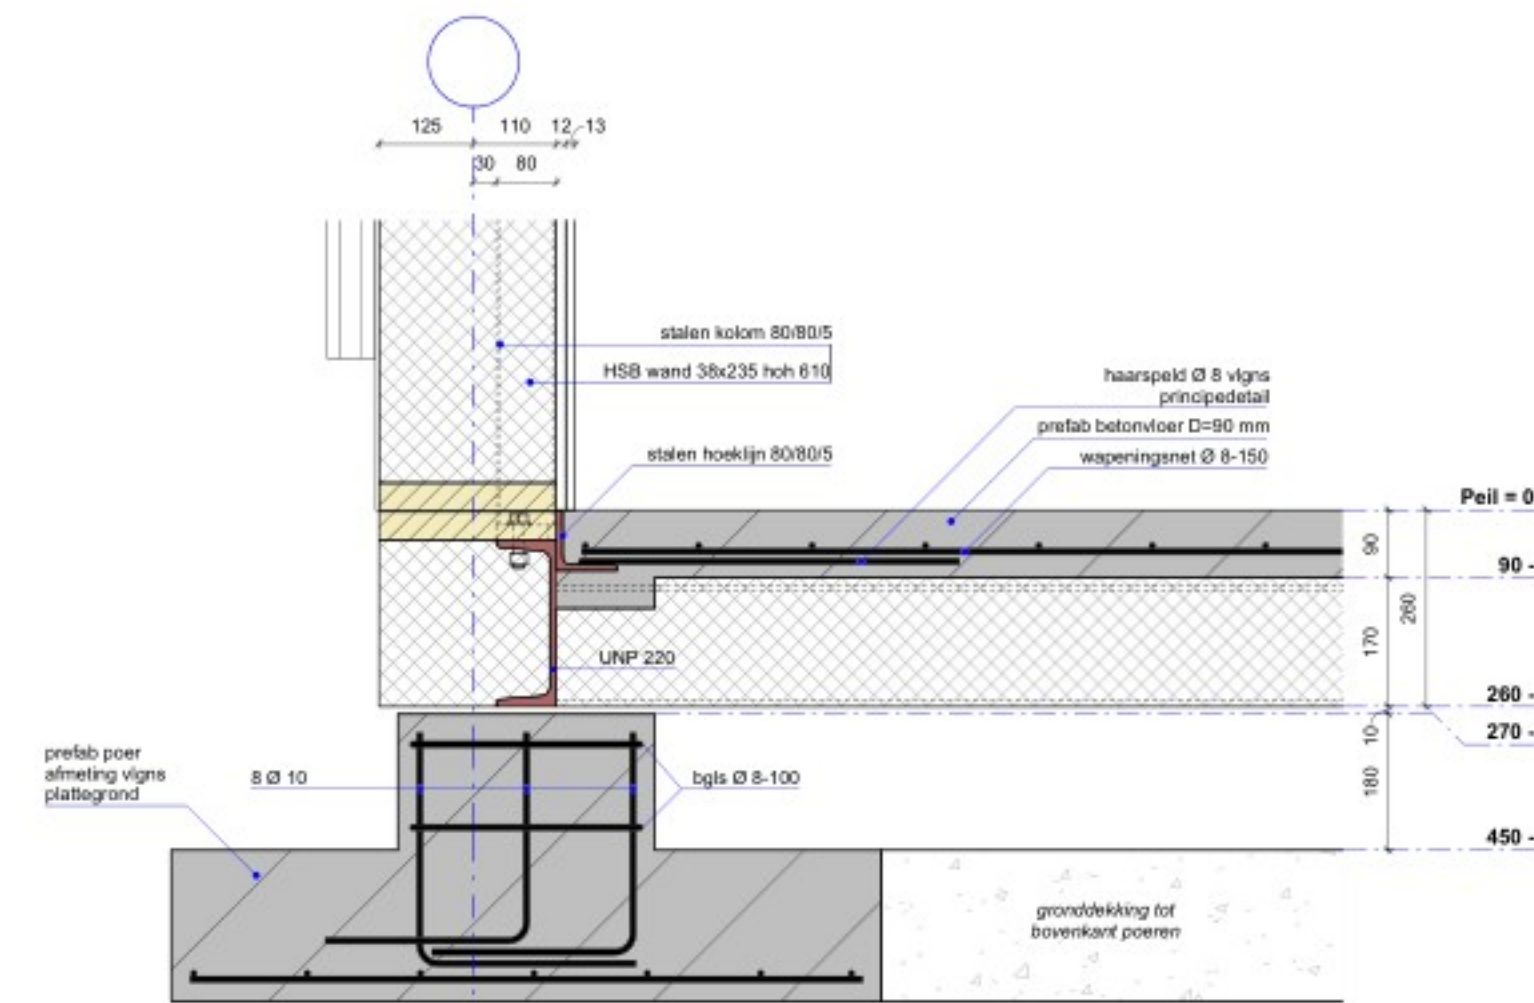

Detail 0.02
1 : 10

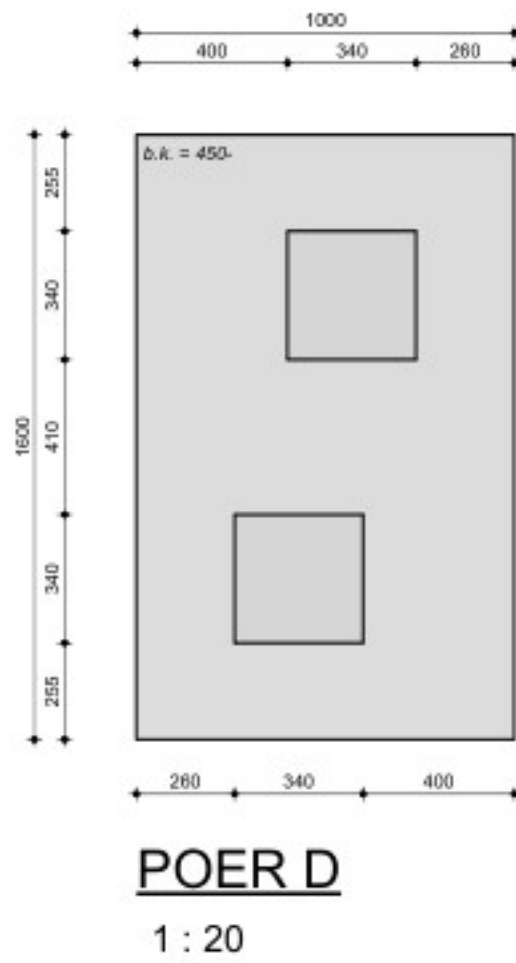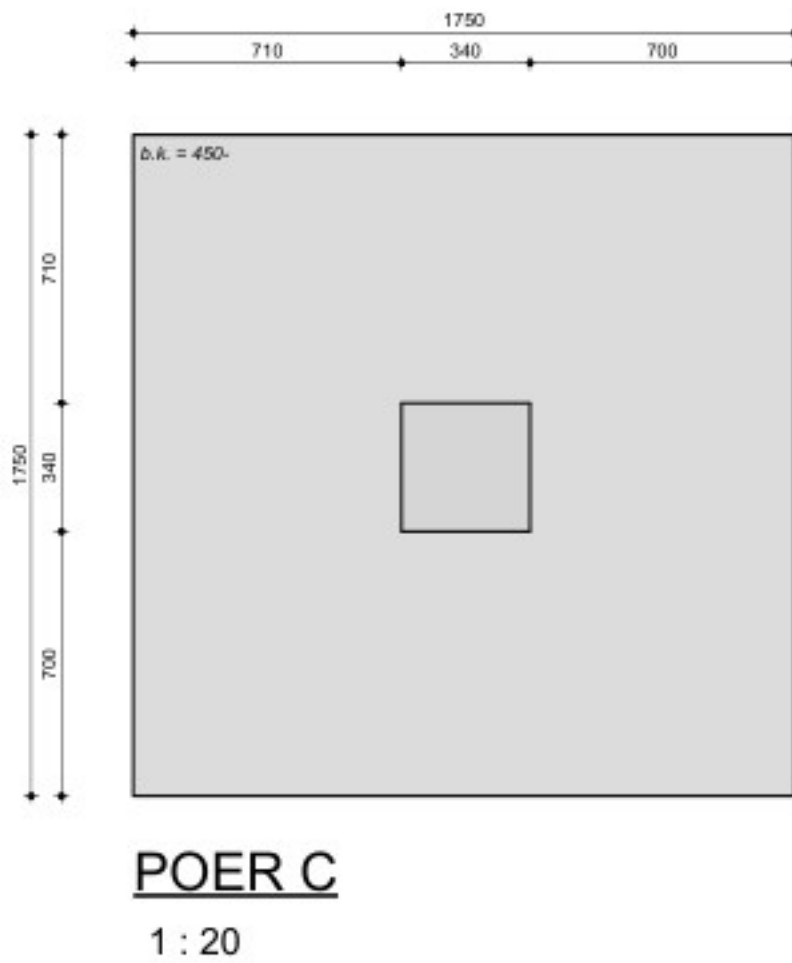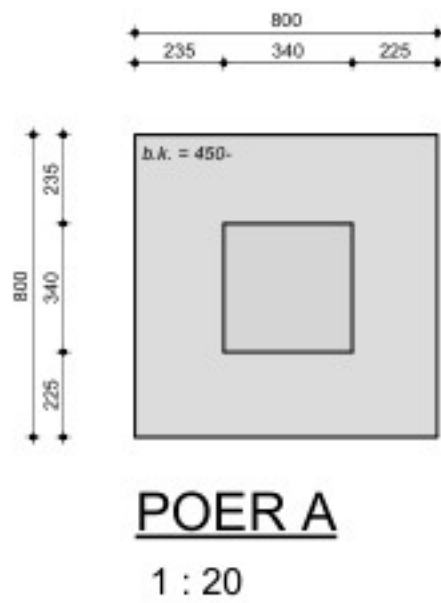

PEIL = 5,25 m ¹ -NAP				
BRANDWERENDEISEIS HOOFDDRAAGCONSTRUCTIE: 60 MINUTEN (STALEN ONDERDELEN BRANDWEREND BEKLEDEN)				
RENVOOI BETONCONSTRUCTIE				
■ ONDERDEEL BETONCONSTRUCTIE	■ STERTEKLASSE	■ MK (MAATGEVEND)	■ DEKKING (cm)	BOVEN ONDER ZU
prefab poeren	C35/45	XC4	35	35 35
prefab stiepen	C35/45	XC4	35	35 35
■ OPMERKINGEN				
■ t.b.v. de betondekking: betonnen dekkingsblokkjes toepassen!				
■ lijnvormige dichte - of lijnvormige kunststof afstandhouders zijn niet toegestaan!				
■ voor geotechnisch onderzoek zie rapport: 24SP1615-adv-01 van Socotec d.d. 15-07-2024				
■ voor funderingsadvies zie rapport: 24SP1615-adv-01 van Socotec d.d. 15-07-2024				
■ de fundering aanleggen op vaste grond of vergelijkbare grondverbetering				
■ sondeerwaarde vaste grond > 4MPa (40 kg/cm ²) - dikte laag dient minimaal 1.5m te zijn				
■ sondeerwaarde in het werk controleren				
■ grondverbetering uitvoeren conform tabel				
■ gronddekking tot bovenzijde poer (200mm)				



Kooij & Dekker
ingenieursbureau

Kooij & Dekker bv
Adres Oostende 11
3842 DR Harderwijk

TEL +31 (0) 341 41 2293
E-MAIL info@kooijdekker.nl
WEB kooijdekker.nl

onderwerp
Fundering BLOK 4. 5 & 7

project
NB 42 woningen COA Nieuwerkerk aan den IJssel

1:50
29-10-2025

Hodes Huisvesting BV

HODES
huisvesting

ontwerp
a: 31-10-2025 d:
b: e:
c: f:

g:
h:
i:

25-023
25-023

C-UO-FU.04