


Quickscan BLEVE belasting vanuit het spoor

	Afstand tot het spoor	Invallende druk Bar	Reflectiecoëfficiënt -	Gereflecteerde druk Bar	Gereflecteerde druk kN/m²	Impuls kN/m²/s	Haalbaarheid kozijnen en glas
Gebouw 8							
Noord-oost gevel	113	0,1	2,2	0,22	22,00	220	Haalbaar, lichte voorzieningen
Zuid-oost gevel	80	0,13	2,25	0,29	29,25	292,5	haalbaar lichte voorzieningen
Zuid-west gevel	113	0,1	2,2	0,22	22,00	220	Haalbaar, lichte voorzieningen
Noord-west gevel	95	0,12	1	0,12	12,00	120	Haalbaar
Gebouw 10: Schoolgebouw							
Noord-oost gevel	78	0,13	2,2	0,29	28,60	286	Haalbaar, lichte voorzieningen
Zuid-oost gevel	55	0,16	2,25	0,36	36,00	360	Haalbaar, lichte voorzieningen
Zuid-west gevel	78	0,13	2,2	0,29	28,60	286	Haalbaar, lichte voorzieningen
Noord-west gevel	70	0,14	1	0,14	14,00	140	Haalbaar

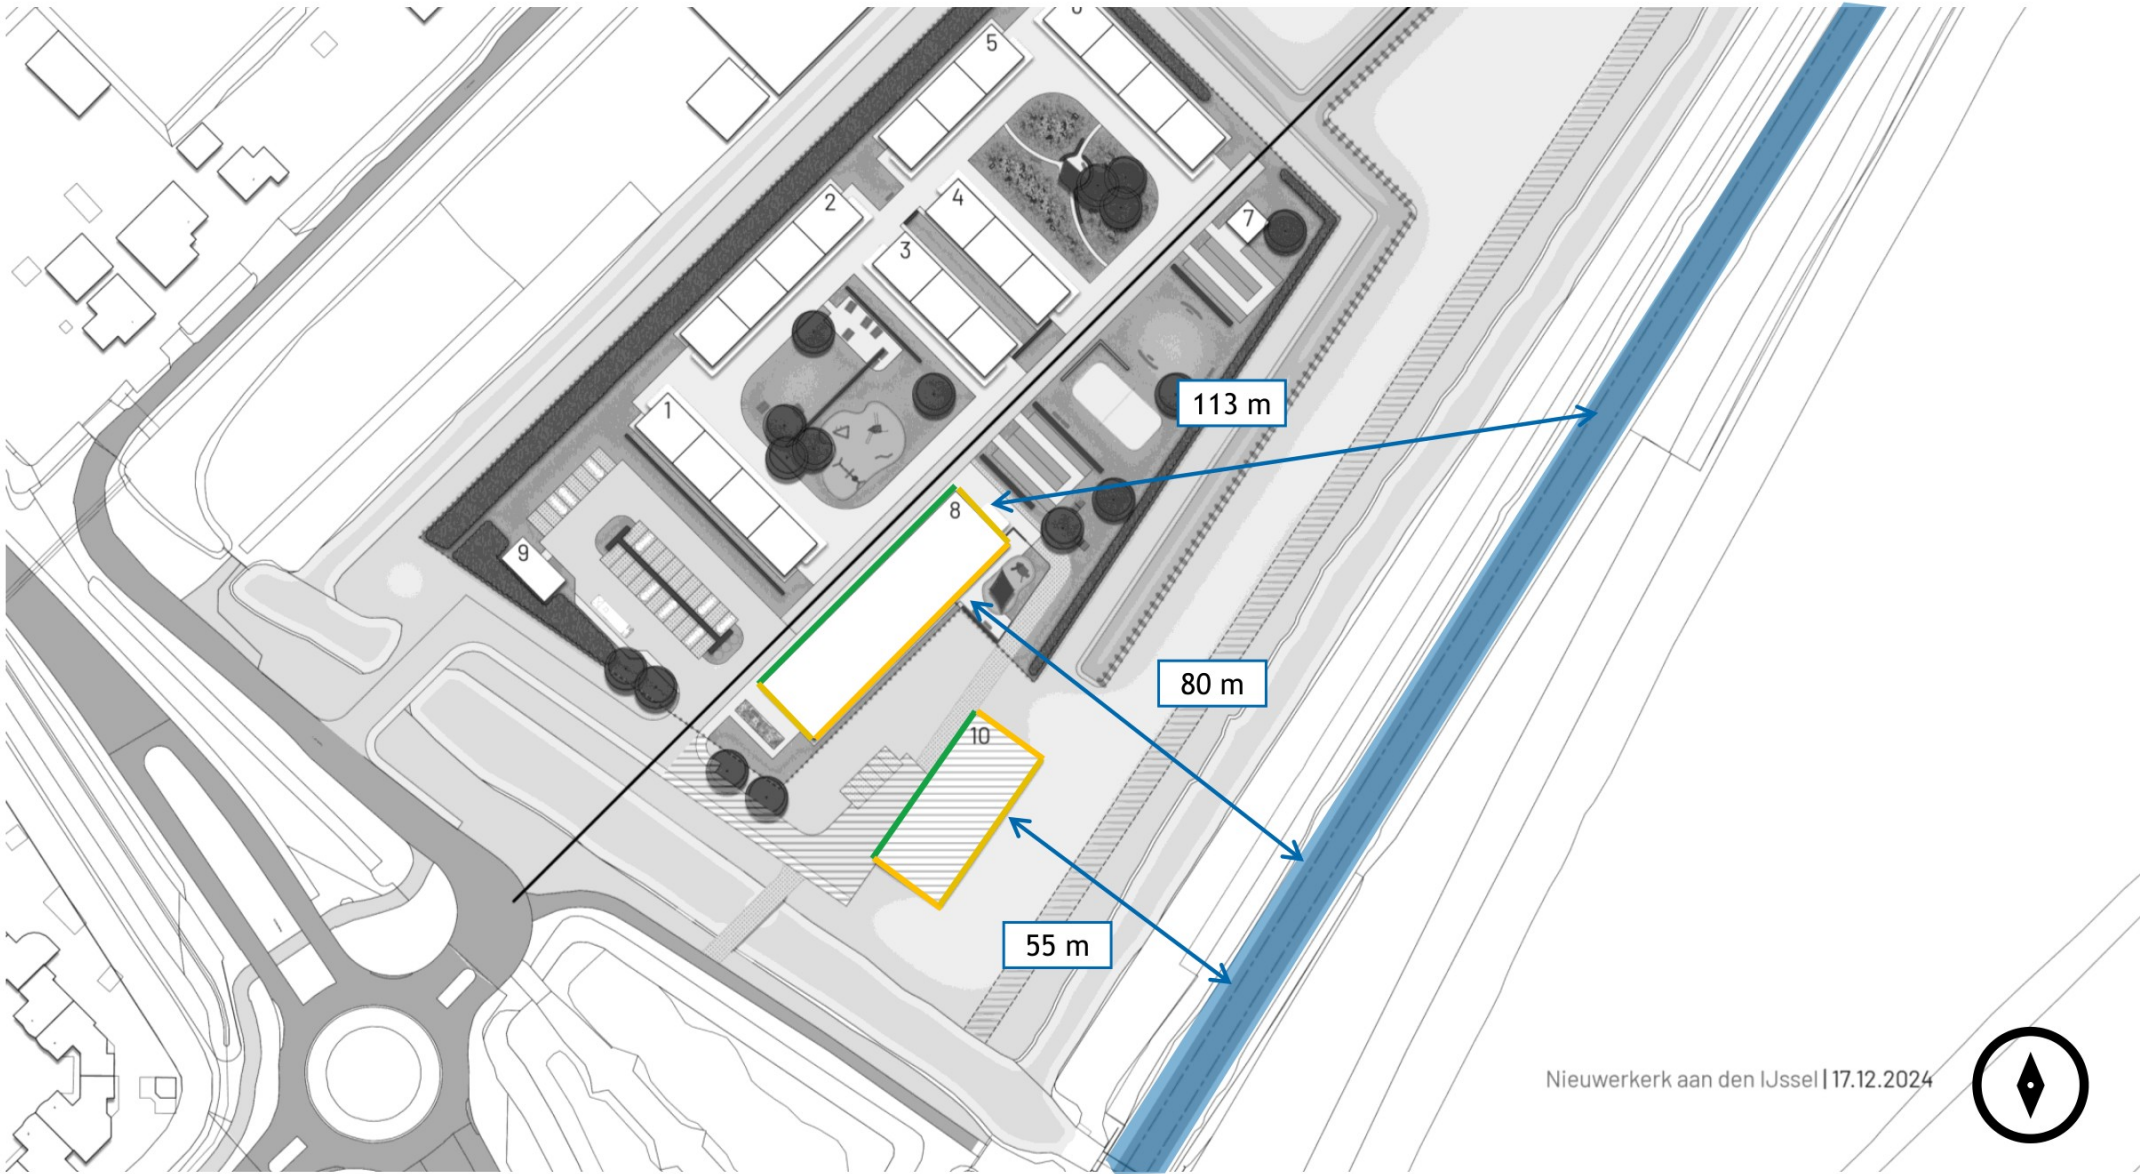

Nieuwerkerk aan den IJssel | 17.12.2024

Situatie tekening 17-12-2024