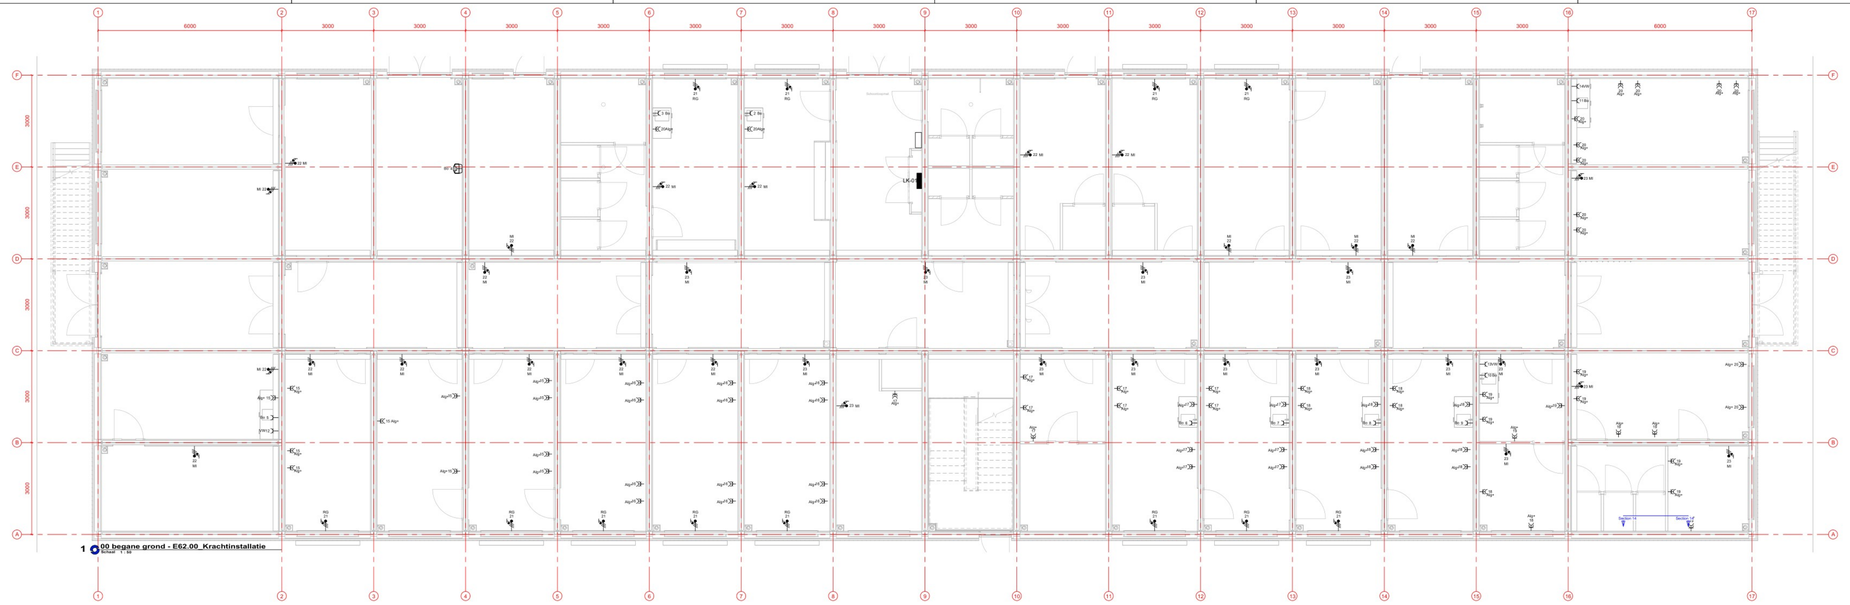

1 00 begane grond - E62.00_Krachtinstallatie
Schaal : 1 : 50

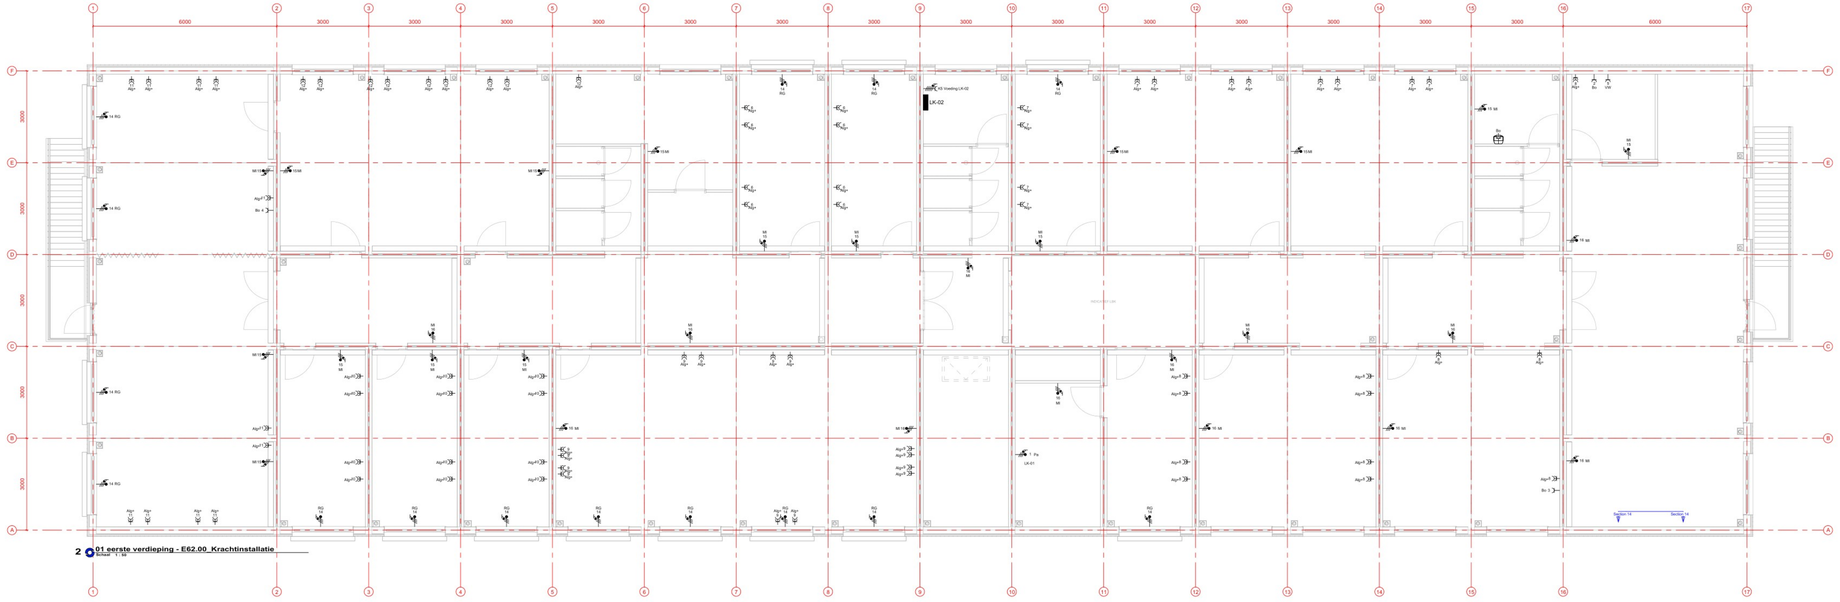

2 01 eerste verdieping - E62.00_Krachtinstallatie
Schaal : 1 : 50

Kracht

	Wandcontactdoos enkelvoudig
	Wandcontactdoos enkelvoudig
	Wandcontactdoos waterdicht enkelvoudig
	Wandcontactdoos waterdicht tweevoudig
	Wandcontactdoos boven plafond enkelvoudig
	Wandcontactdoos boven plafond tweevoudig
	Aansluitpunt (wateer)
	Lucie testing
	CEE 4pm 16A 3 polig
	CEE 4pm 16A 5 polig

Rev.	Datum	Omschrijving	
Project	COA Zuidplas		Ontwerfase VO
Project locatie	Zuidplasweg, Nieuwerkerk aan de IJssel		
Modelnr aanmaker			Status Voorlopig
Maker	COA		Formaat A0+1
Ontwerper			Schaal 1:50
	E-installaties E62_00 - Krachtinstallatie Begane grond en eerste verdieping		Gedetailleerd
			Gecontroleerd
			Datum 27-10-2023

LGK
Jan Verlaanstraat 11
2132 WB Hoofddorp
Postbus 1117
2000 BC Haarlem

Project nummer Maker P-016272
Project nummer LGK LGK_A_016272
Sheet nummer E62_00_00

Plot datum: 31-10-2023 10:22:54

CLuk Installaties