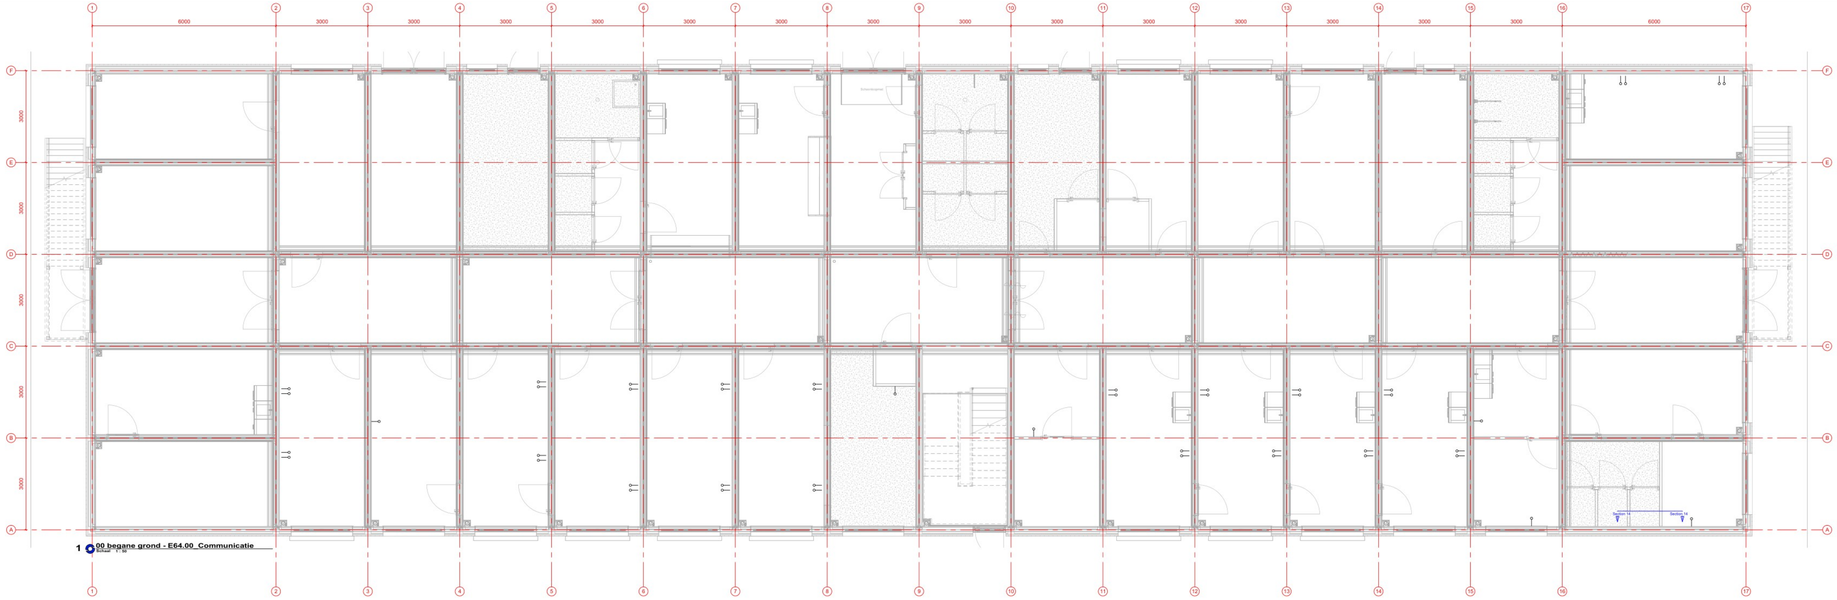

1 00 begane grond - E64.00_Communicatie
Schaal : 1 : 50

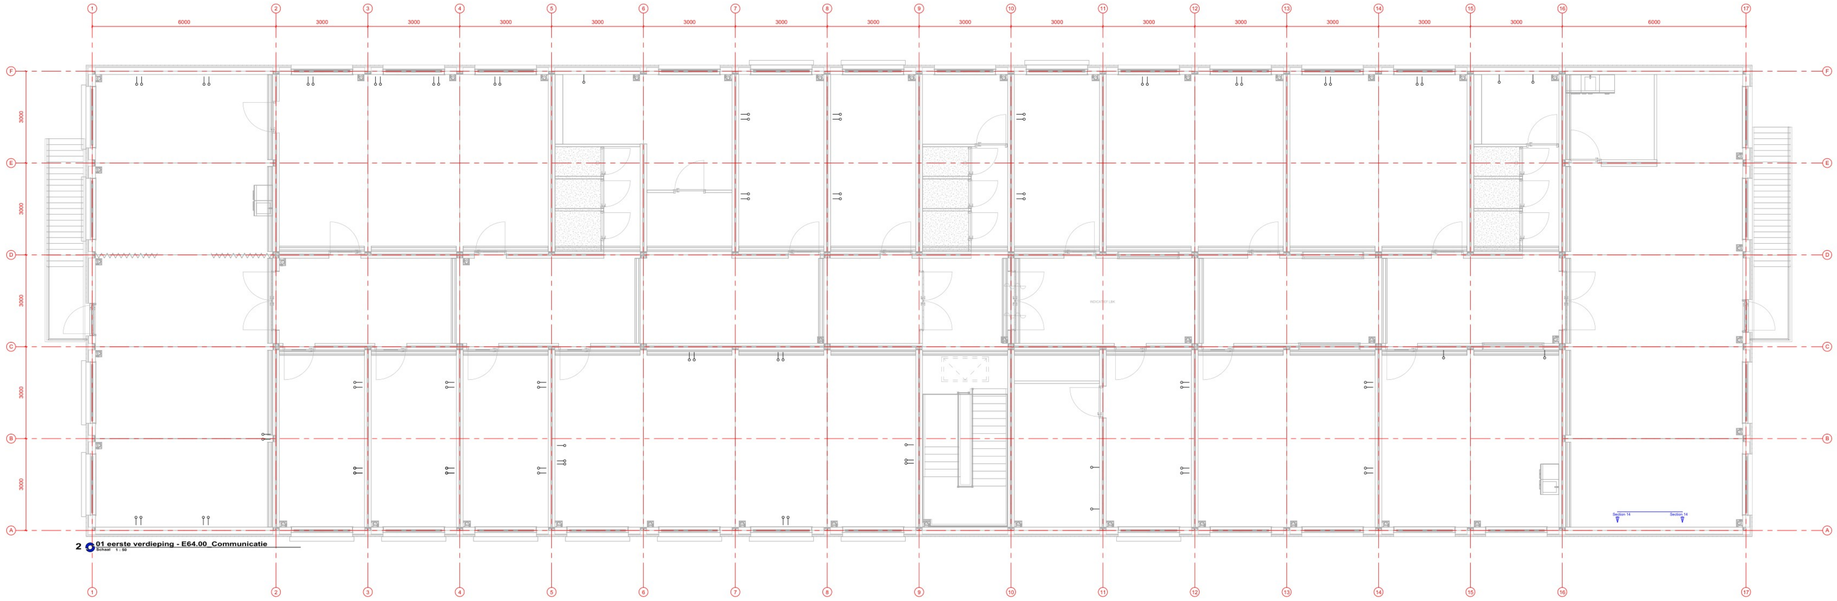

2 01 eerste verdieping - E64.00_Communicatie
Schaal : 1 : 50

Communicatie

	Data outlet enkelvoudig
	Data outlet tweevoudig
	CAI aansluitpunt
	CAI aansluitpunt onbedraad
	Speaker
	Intercom binnenpost
	Intercom buitenpost

Rev.	Datum	Gewijzigd door	Omschrijving
Project	COA Zuidplas		Bestemming VO
Project locatie	Zuidplasweg, Nieuwerkerk aan de IJssel		
Hoofd aannemer	Van Sinel		Status Voorlopig
Maat	COA		Formaat A0+1
Onderwerp	E-installaties E64_00 - Communicatieinstallatie Begane grond en eerste verdieping		Schaal 1:50
			Gebouwnr
			Verdiepingnr
			Datum 27-10-2023

LGK
Van Vollenhovenlaan 11
3114 BB Schiedam
Postbus 117
3000 AC Rotterdam

Project nummer bron	P-016272
Project nummer LGK	LGK_A-016272
Ontwerpcode	E64_00_00

Plot datum: 31-10-2023 10:22:55
CLuk installatiebv