

WANDOPBOUW:
(van binnen naar buiten):
-Fermacell 10mm
-Dampdichte PE-folie 80mm overlengte
-Isolatie RW 236 33 kg/m3
-Hardy Shield vezelcementplaat 9mm
(Brandklasse A2-s1,d 0) naden afplakken met hardy Shield afdichtband
-Verduurzaamd vurenhout 28x70mm
-Verduurzaamd vurenhout 28x70mm horizontaal
-Lunawood grenen gevelbekleding 20x123mm UTV-profiel blind genageld RVS

Rc = >4,7 m²K/W

Stalen strip 50x8 met kettinglas aan UNP

PEIL=0

Houten klossen h.o.h. 500mm
Steenwol RW 236 33 kg/m3

80mm isolatie+10mm plaat
Loodvervanger in fabriek aanbrengen

maaiveld 200 minus peil volgens PvE COACH

Zware wegendoek op locatie aanbrengen (door opdrachtgever)

Gewolmaniseerde balk

afkitten
Bostik Fireseal Acrylic FP401

VLOEROPBOUW:
Beton
Isolatie tussen de ribben:
180 mm dik EPS 60 SE

Rc = 4,1 m²K/W

Betonblok 400x400
(projectspecifiek)

Betonplaat200
(projectspecifiek)

gearceerde deel op locatie uitvoeren

() :
() :


jansnel

FLEXIBEL BOUWEN

VESTIGING MONTFOORT

WILLESKOP 94
3417 ME MONTFOORT
POSTBUS 200
3417 ZL MONTFOORT
Tel. : (0348) 47 37 41
Fax. : (0348) 47 90 51
Web : www.jansnel.com

Detail EV01a			
K3500-COACH details			
COA (COACH)			
COA Zuidplas			
Projectnr.	P.016373	Size	A3
		Pr.Stat.	DO
Blad	EV01a	Paraaf	
		Comm	
Schaal	1:5	Calc	
Bouwsysteem	K3500	Get.	HSys
Datum	18-10-2025	Werkv.	
wijziging ()		TSys	
wijziging ()		TCon	




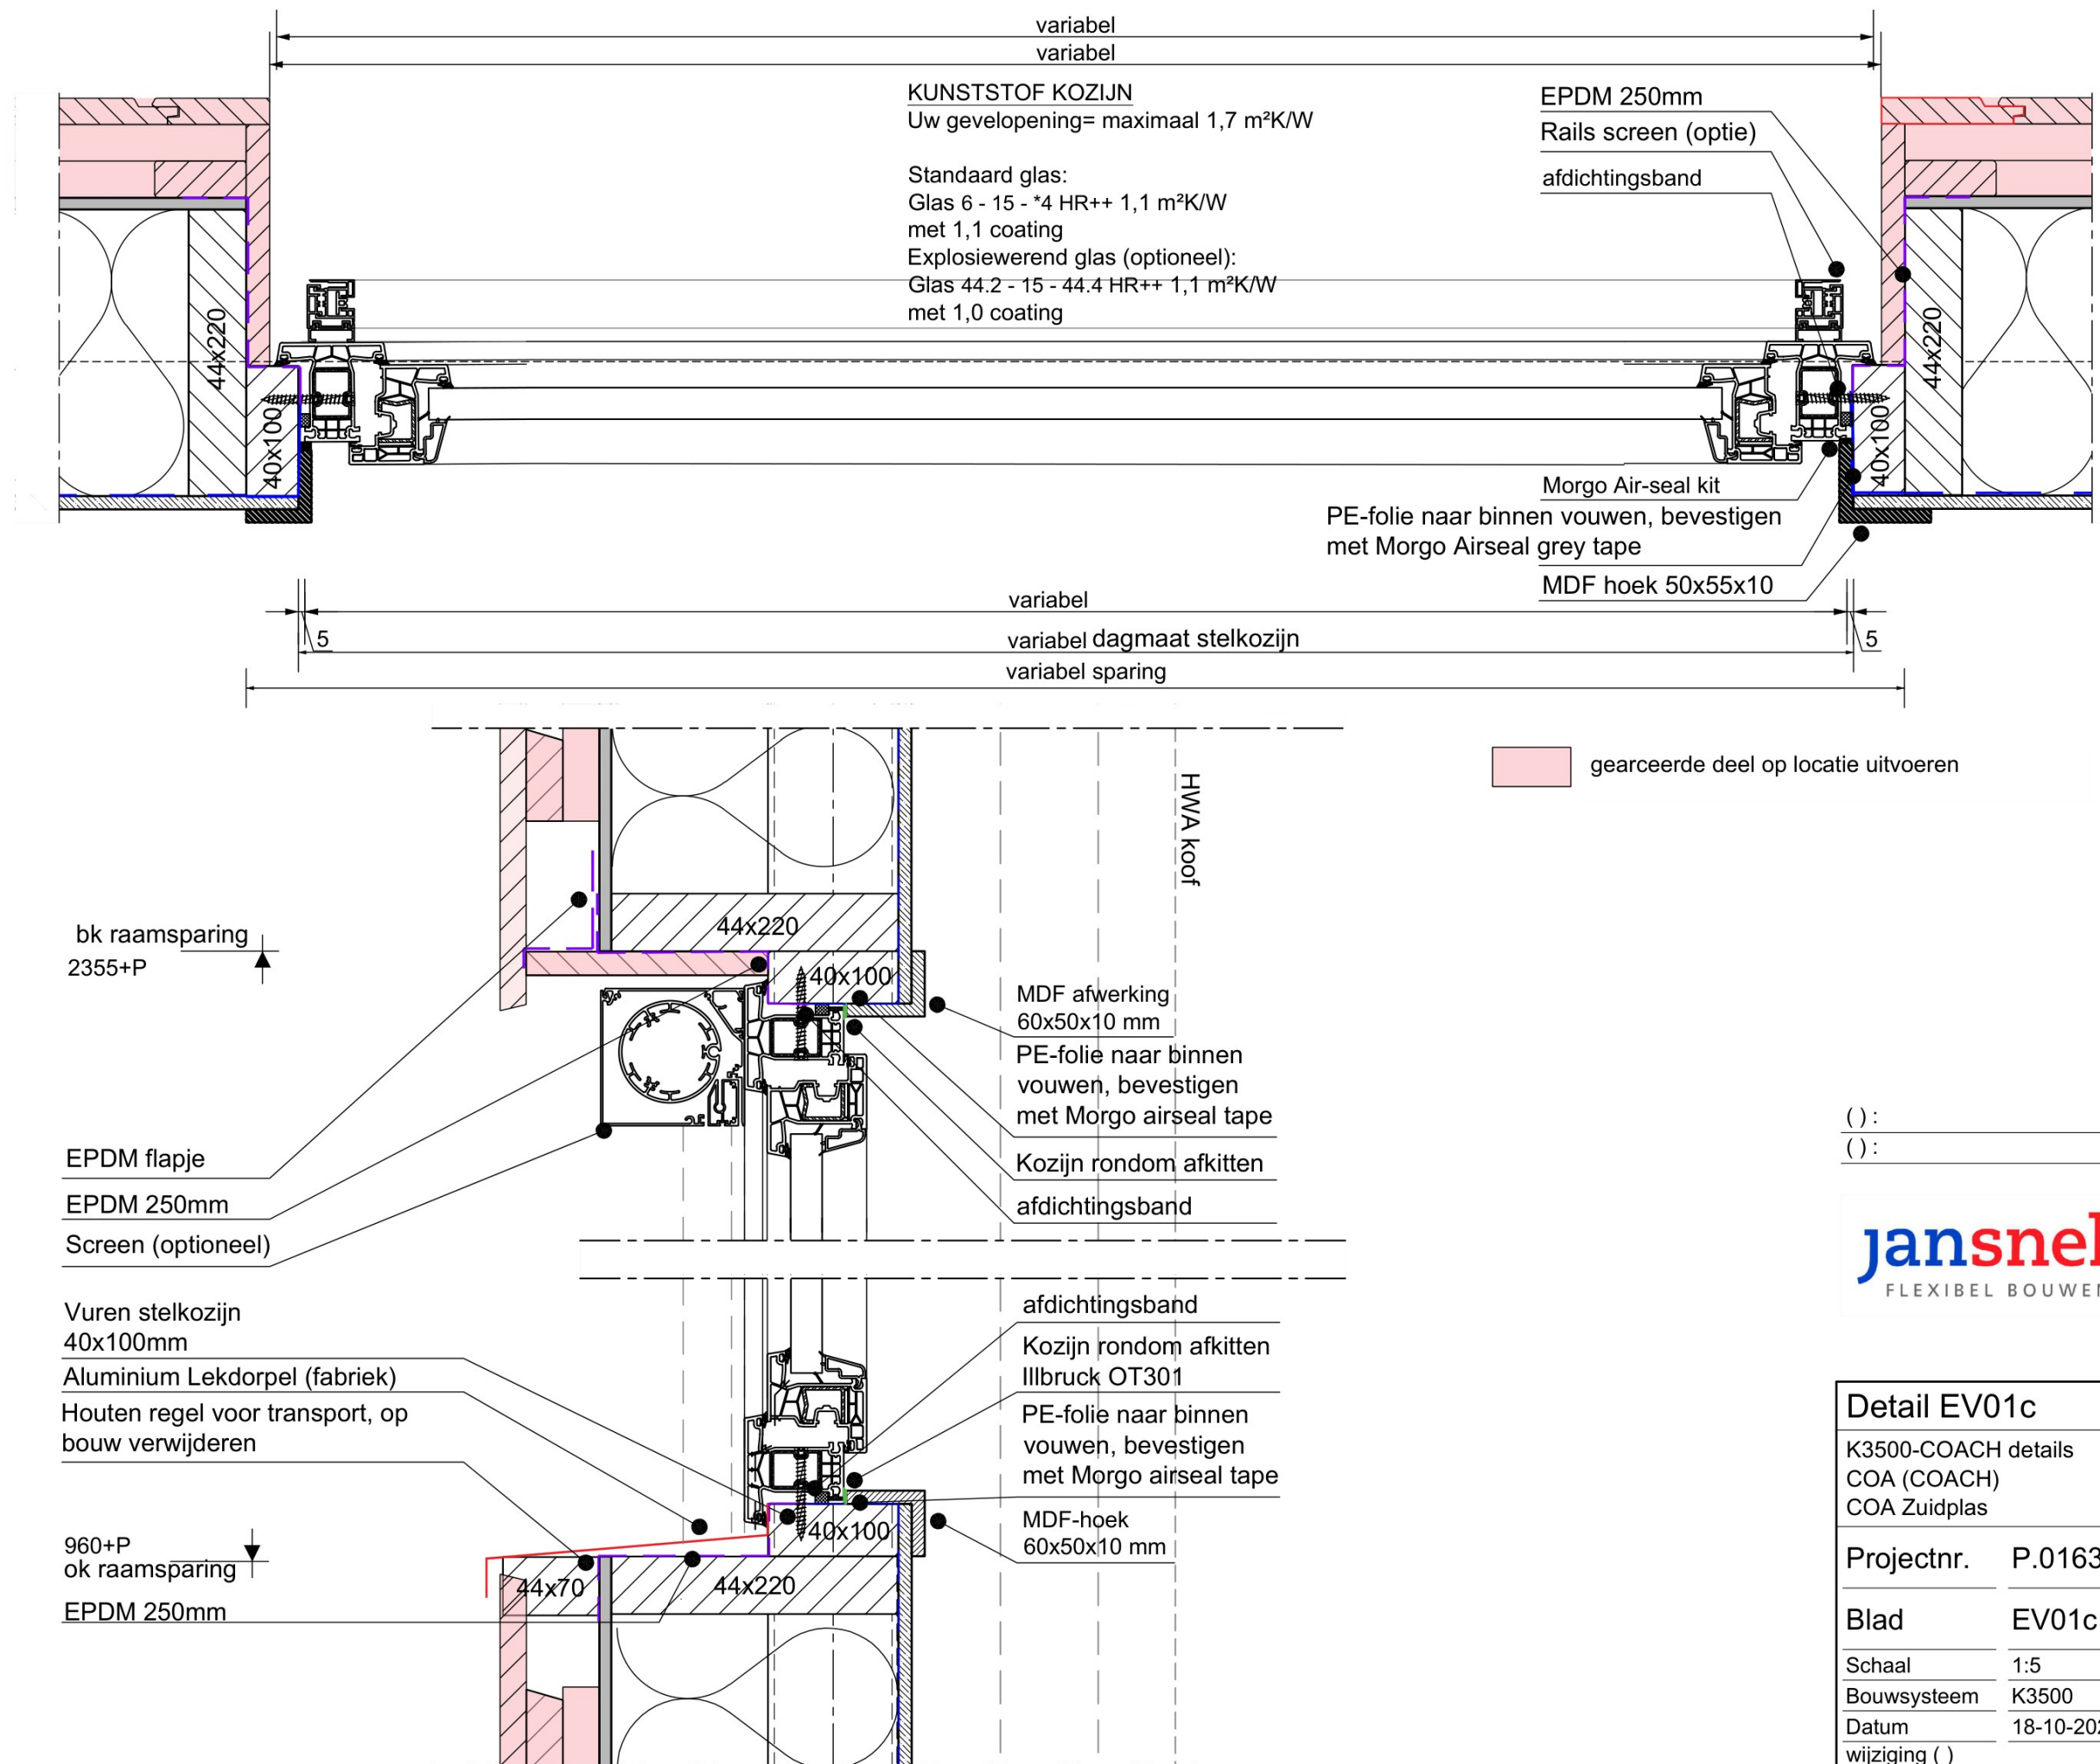


() :
() :

jansnel
FLEXIBEL BOUWEN

VESTIGING MONTFOORT
WILLESKOP 94
3417 ME MONTFOORT
POSTBUS 200
3417 ZL MONTFOORT
Tel. : (0348) 47 37 41
Fax. : (0348) 47 90 51
Web : www.jansnel.com


Detail EV01c			
K3500-COACH details COA (COACH) COA Zuidplas			
Projectnr.	P.016373	Size	A3
		Pr.Stat.	DO
Blad	EV01c	Paraaf	
		Comm	
Schaal	1:5	Calc	
Bouwsysteem	K3500	Get.	HSys
Datum	18-10-2025	Werkv.	
wijziging ()		TSys	
wijziging ()		TCon	

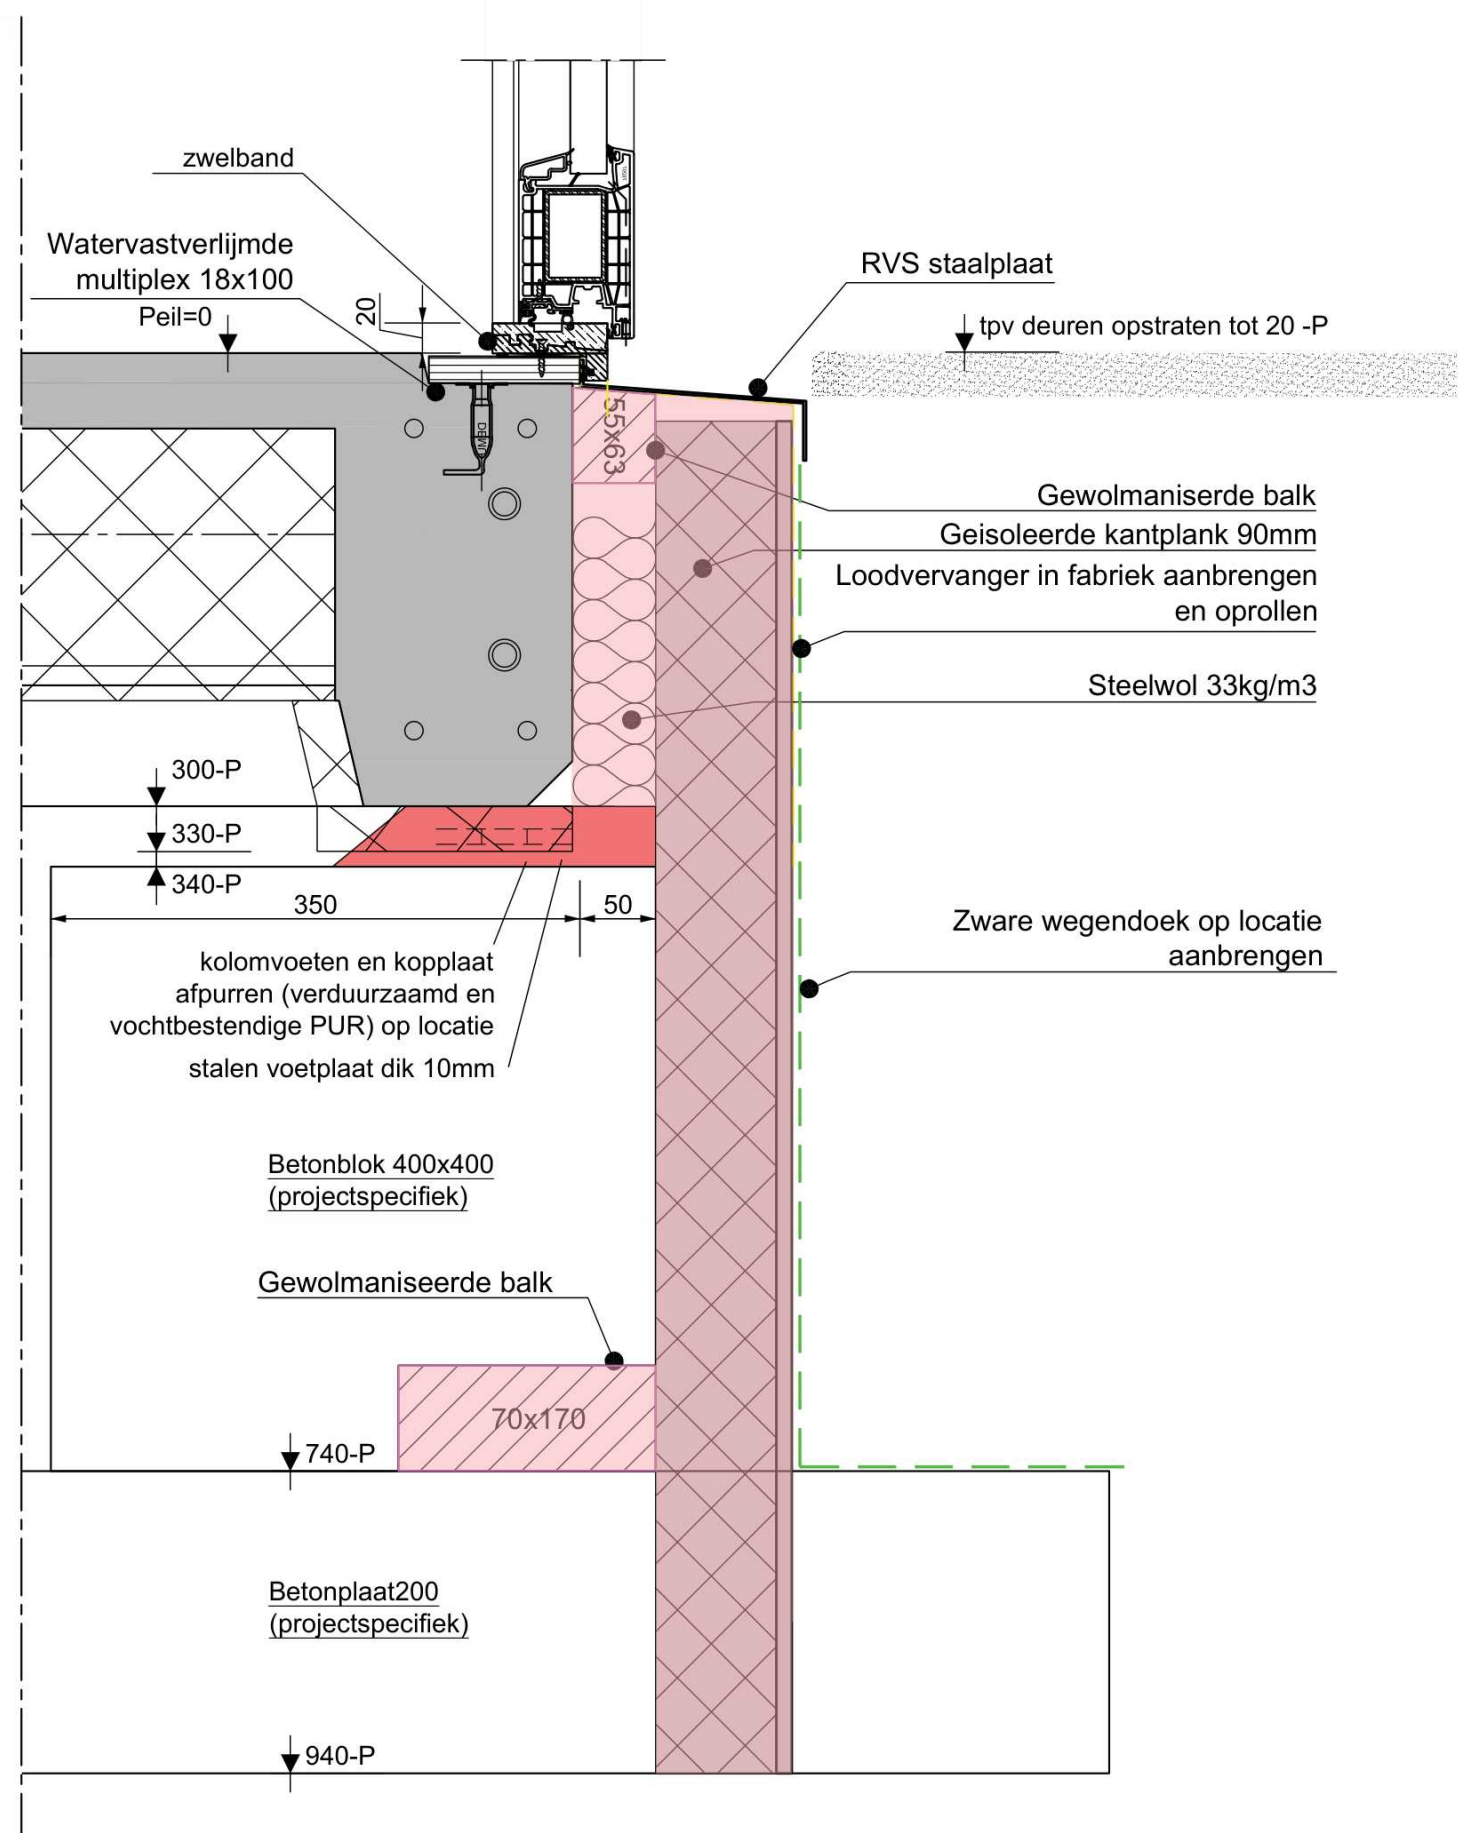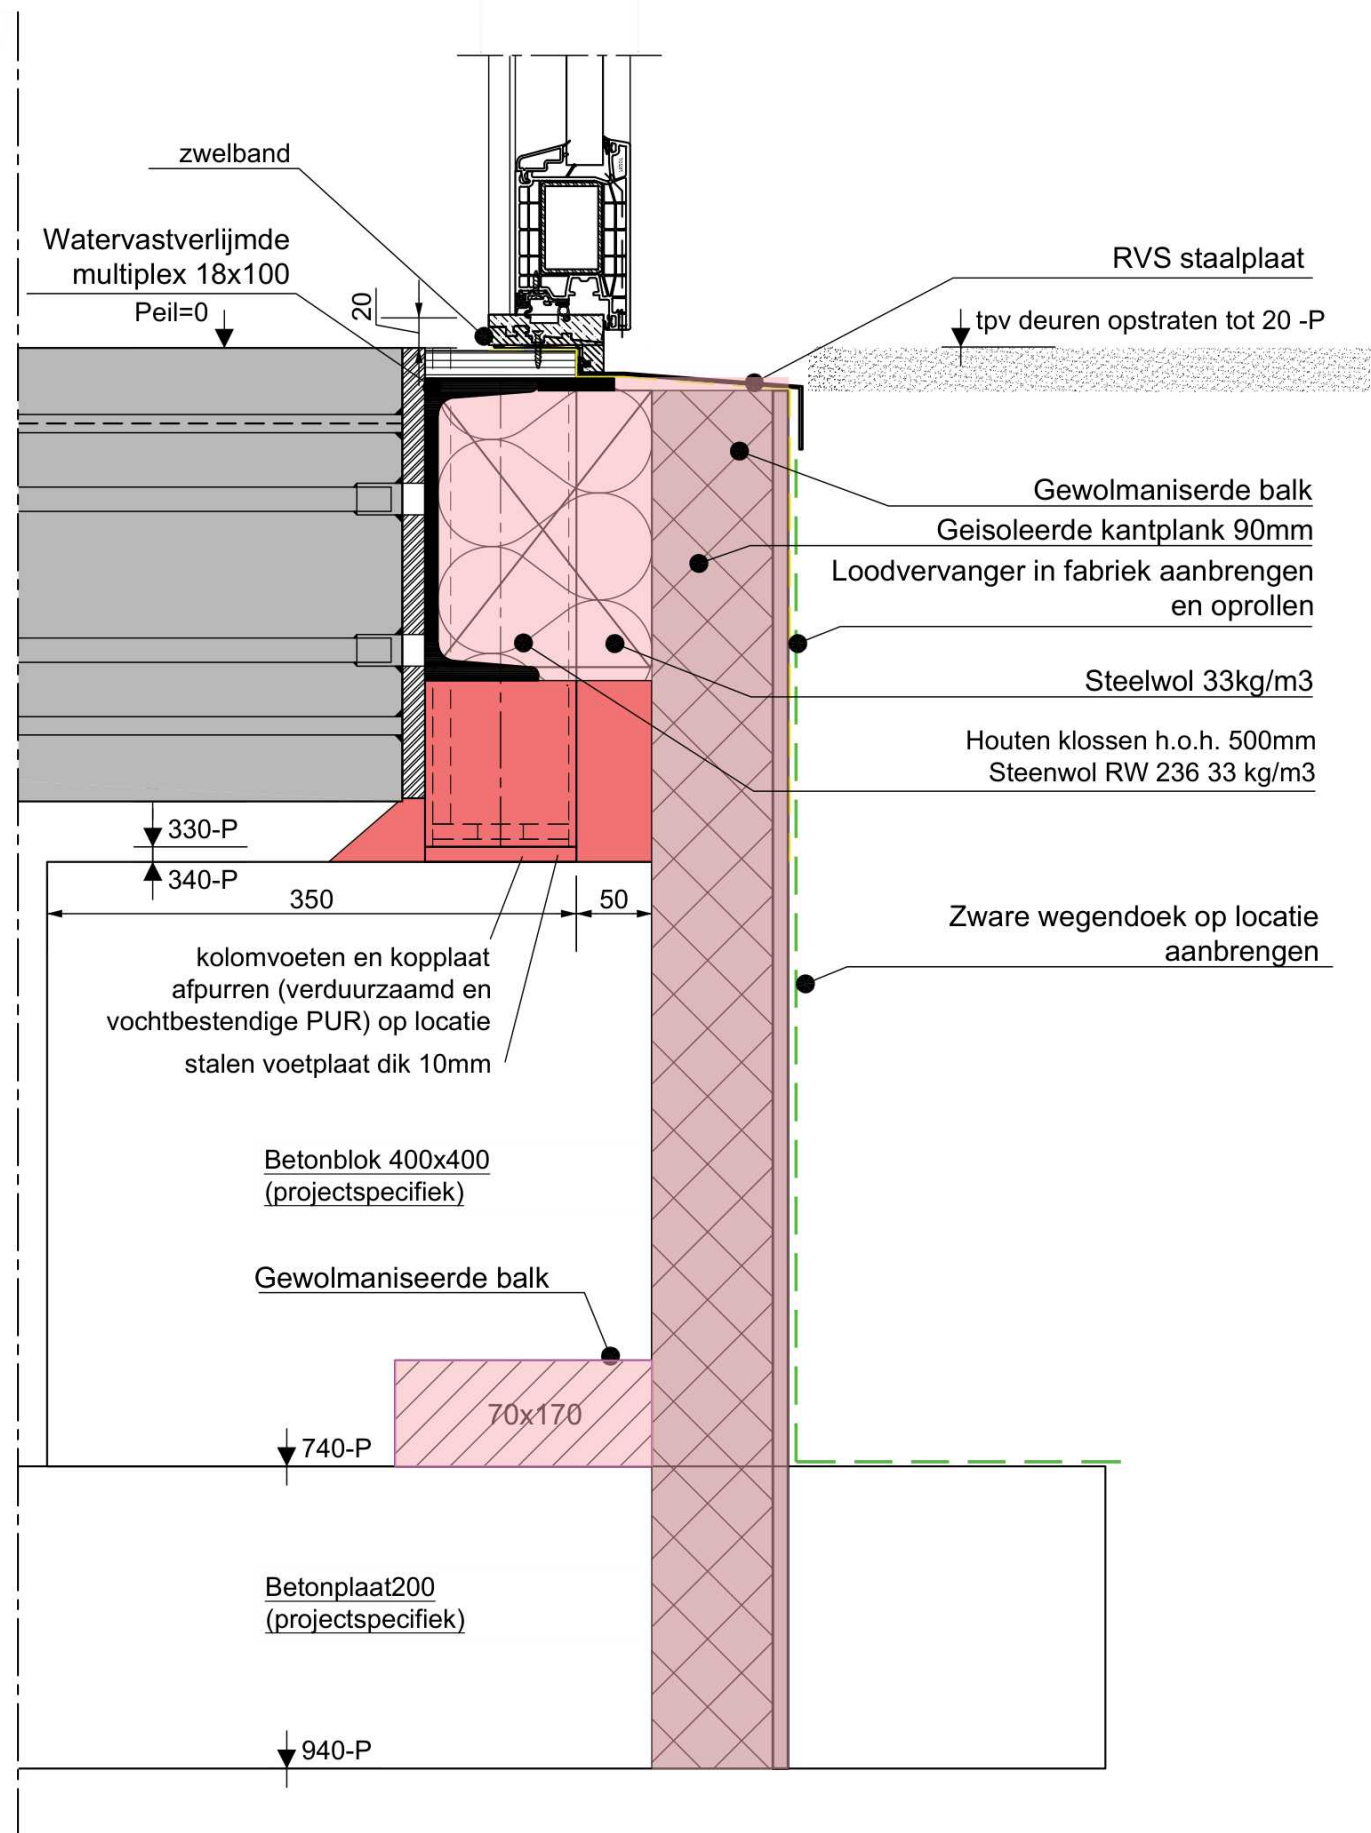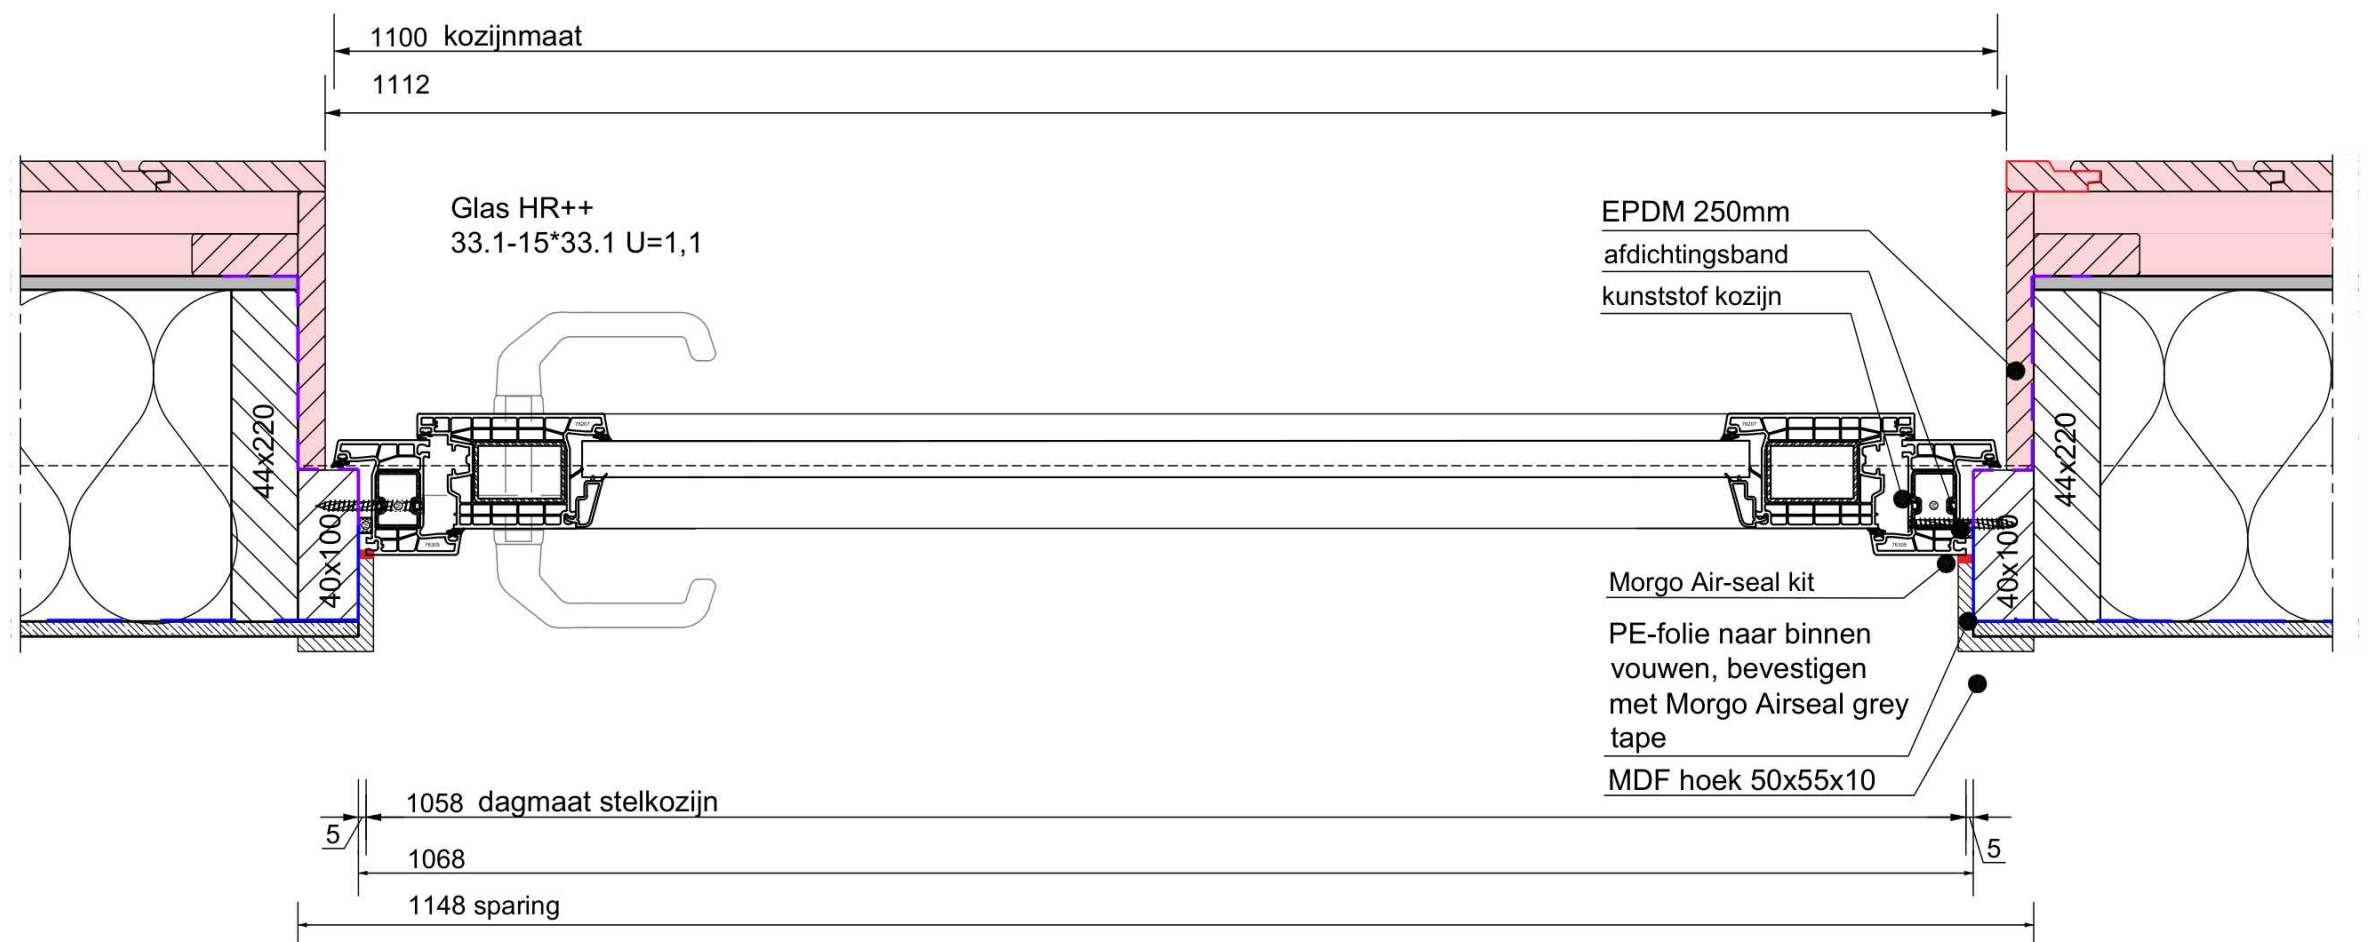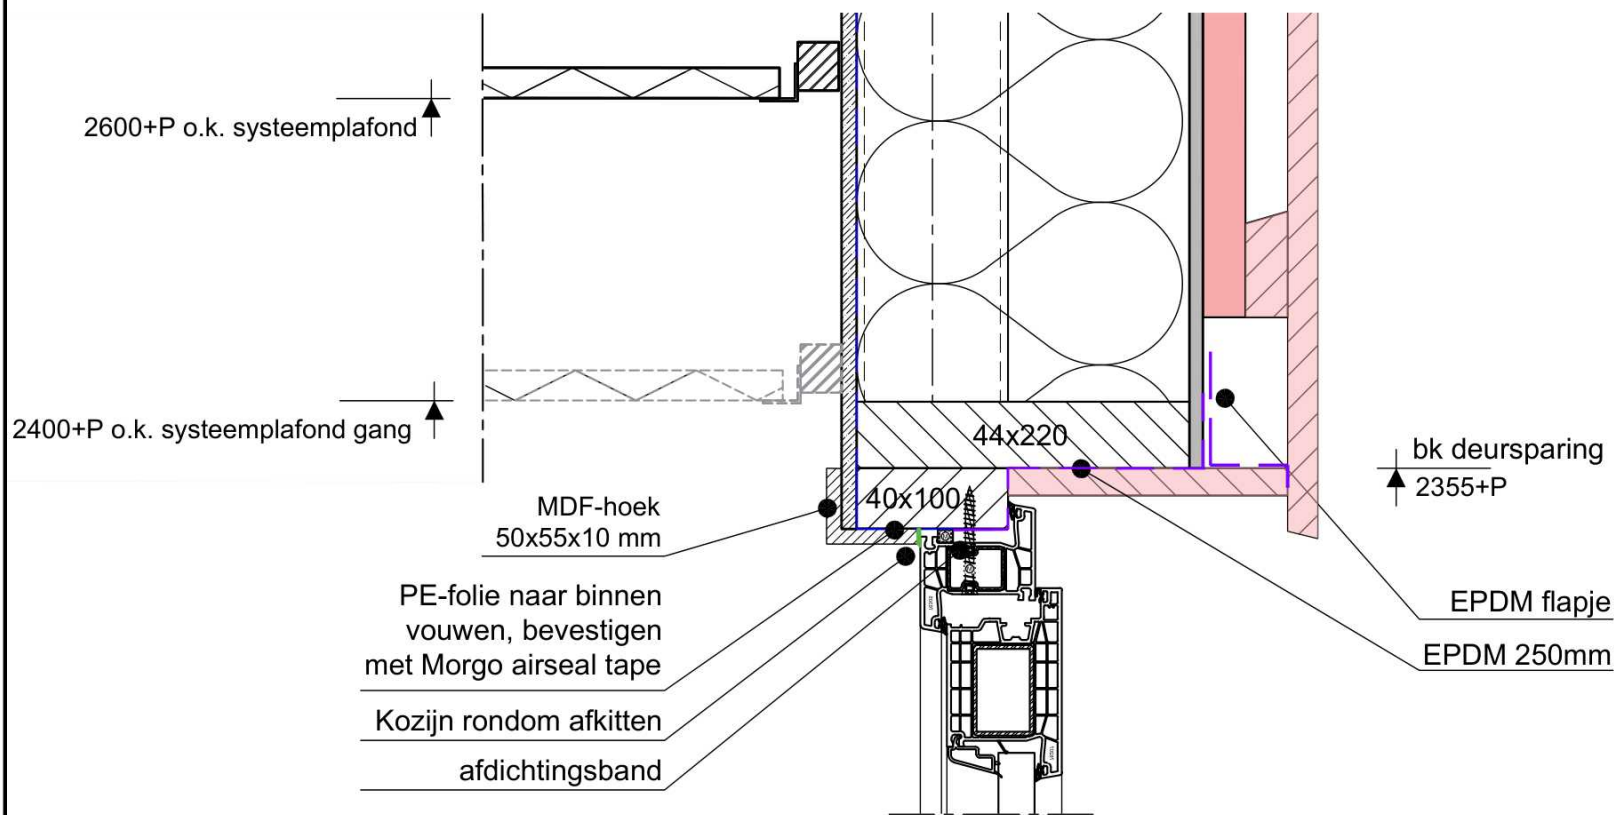

() :
() :

jansnel VESTIGING MONTFOORT
WILLESKOP 94
3417 ME MONTFOORT
POSTBUS 200
3417 ZL MONTFOORT
Tel. : (0348) 47 37 41
Fax. : (0348) 47 90 51
Web : www.jansnel.com

Detail EV01d			
K3500-COACH details COA (COACH) COA Zuidplas			
Projectnr.	P.016373	Size	A2
Blad	EV01d	Pr.Stat.	DO
Schaal	1:5	Paraaf	
Bouwsysteem	K3500	Comm	
Datum	18-10-2025	Calc	
wijziging ()		HSys	
wijziging ()		Werkv.	
		TSys	
		TCon	

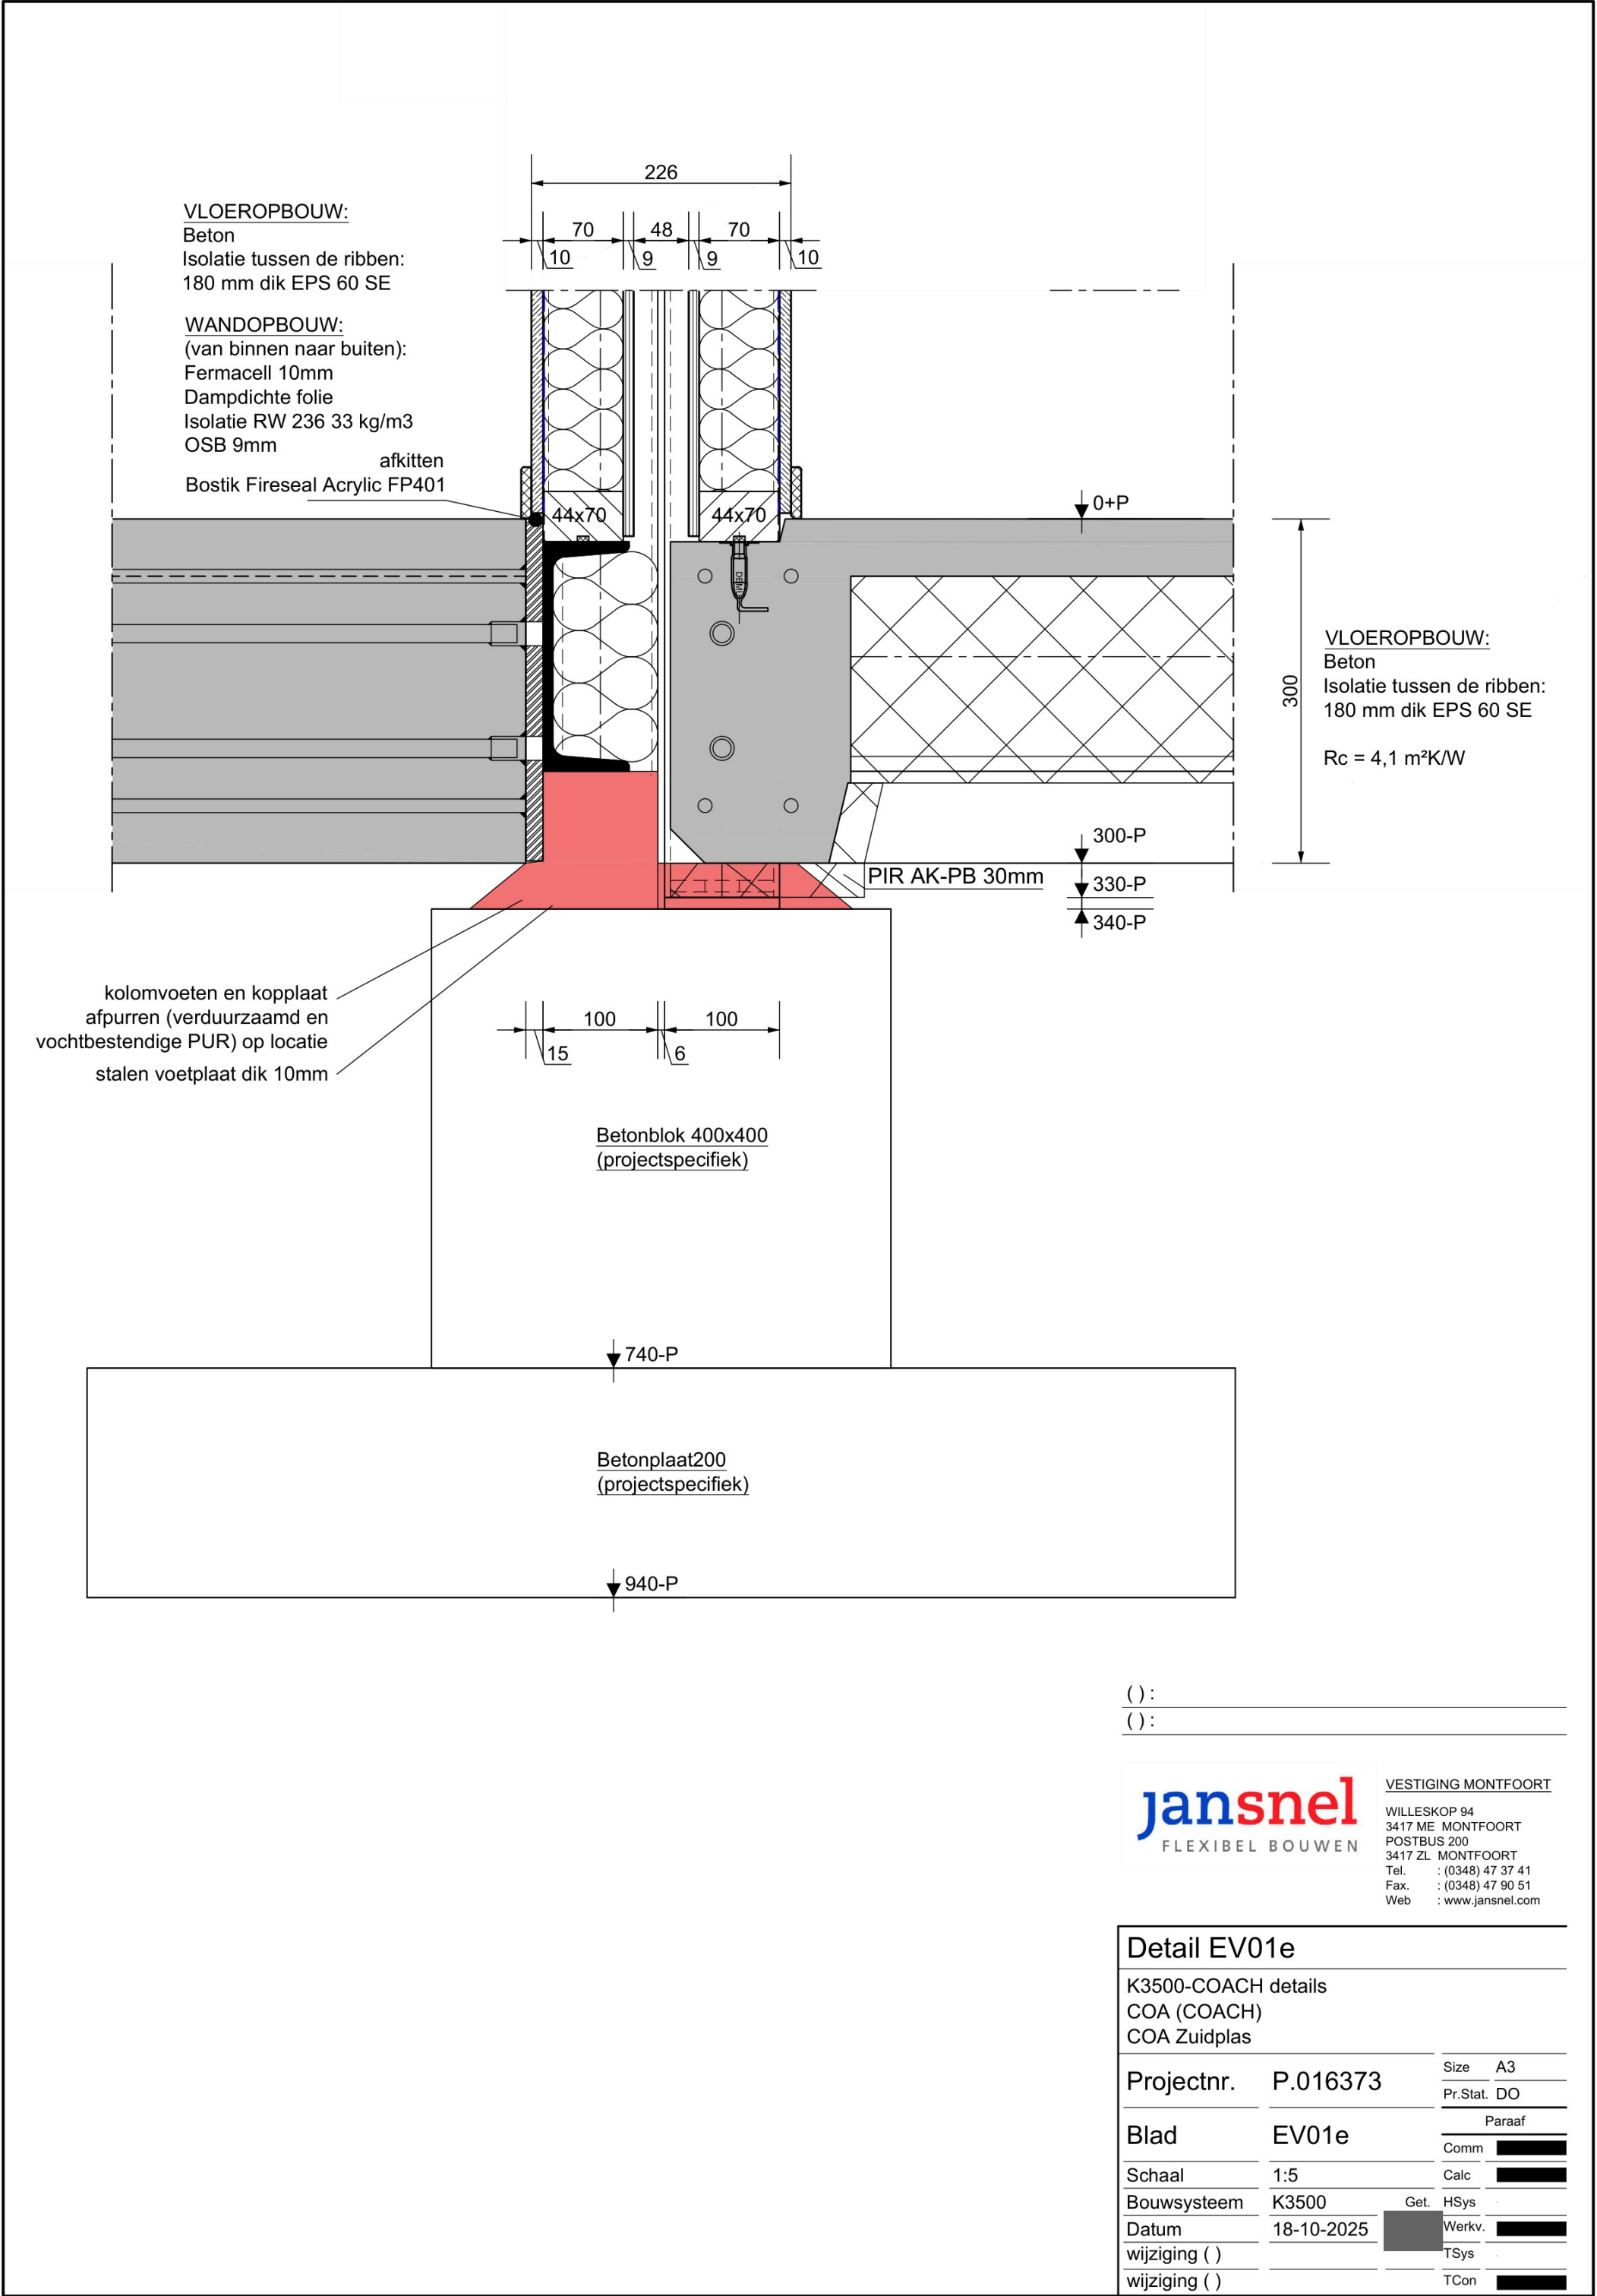

() :
() :




FLEXIBEL BOUWEN

VESTIGING MONTFOORT

WILLESKOP 94
3417 ME MONTFOORT
POSTBUS 200
3417 ZL MONTFOORT
Tel. : (0348) 47 37 41
Fax. : (0348) 47 90 51
Web : www.jansnel.com

Detail EV01e			
K3500-COACH details			
COA (COACH)			
COA Zuidplas			
Projectnr.	P.016373	Size	A3
		Pr.Stat.	DO
Blad	EV01e	Paraaf	
		Comm	
Schaal	1:5	Calc	
Bouwsysteem	K3500	Get.	HSys
Datum	18-10-2025	Werkv.	
wijziging ()		TSys	
wijziging ()		TCon	

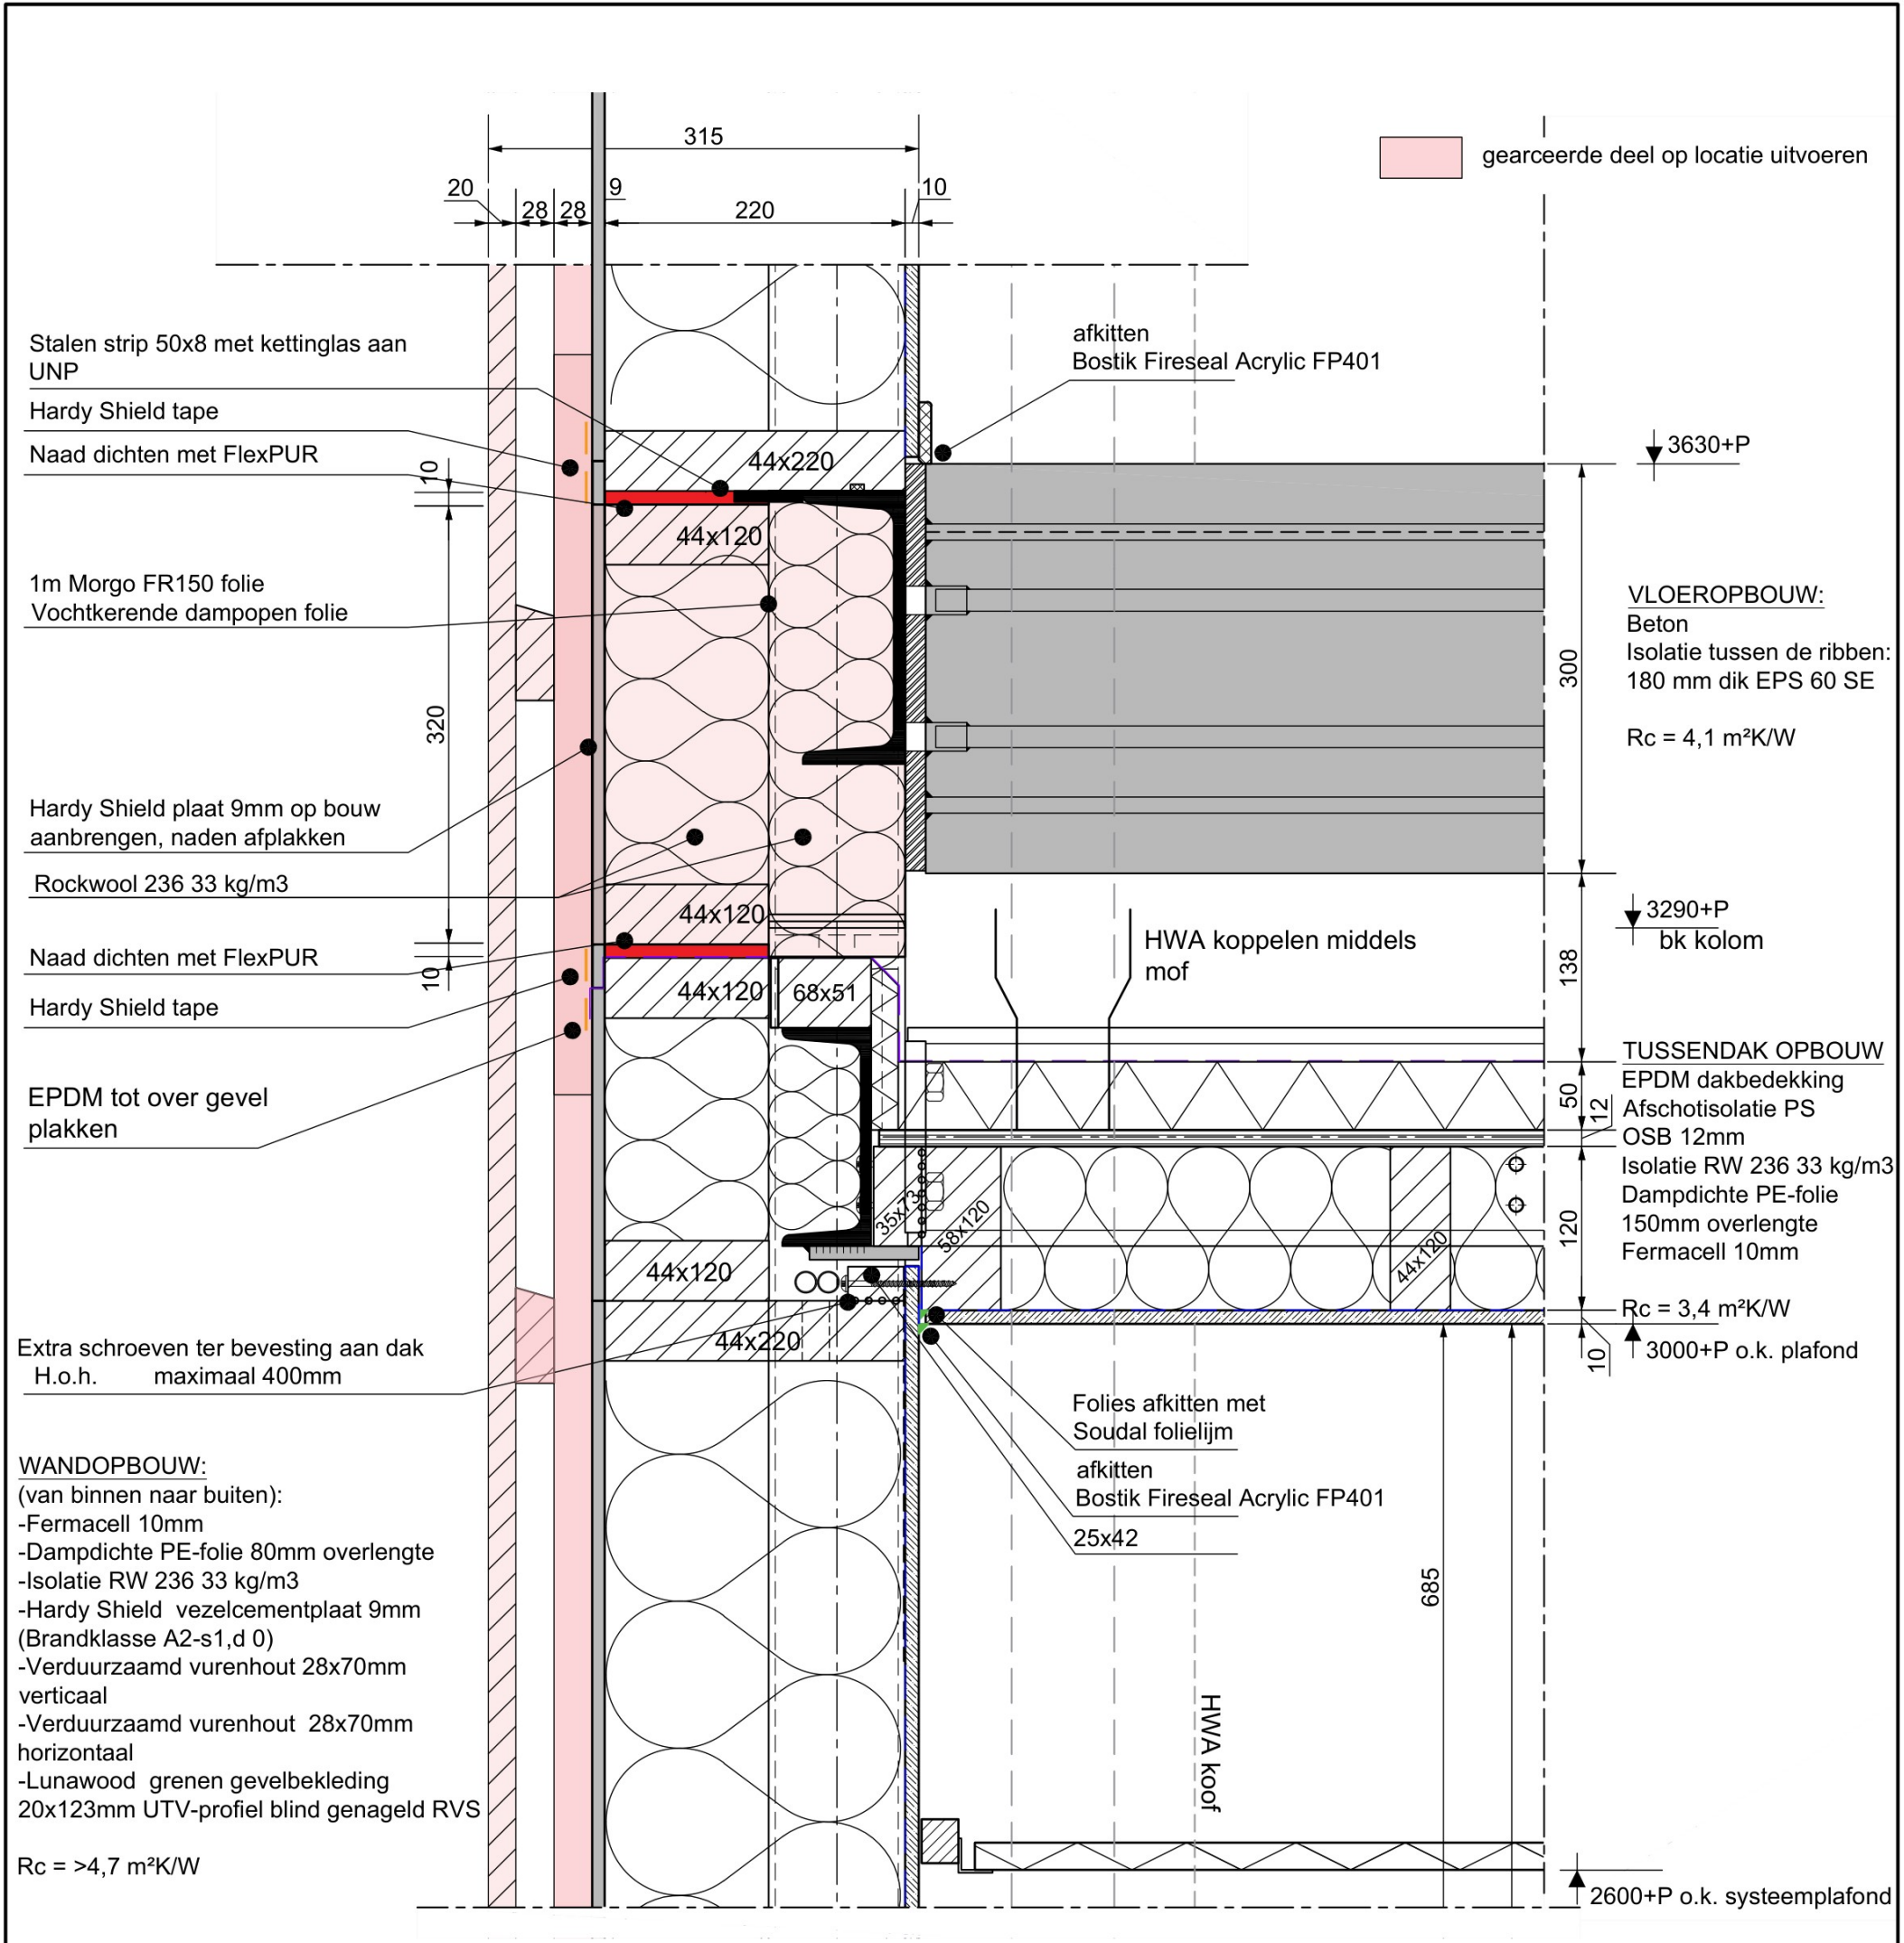

() :
() :


jansnel

FLEXIBEL BOUWEN

VESTIGING MONTFOORT

WILLESKOP 94
3417 ME MONTFOORT
POSTBUS 200
3417 ZL MONTFOORT
Tel. : (0348) 47 37 41
Fax. : (0348) 47 90 51
Web : www.jansnel.com

Detail EV02a			
K3500-COACH details			
COA (COACH)			
COA Zuidplas			
Projectnr.	P.016976	Size	A3
		Pr.Stat.	DO
Blad	EV02a	Paraaf	
		Comm	
Schaal	1:5	Calc	
Bouwsysteem	K3500	Get.	HSys
Datum	18-10-2025	Werkv.	
wijziging ()		TSys	
wijziging ()		TCon	

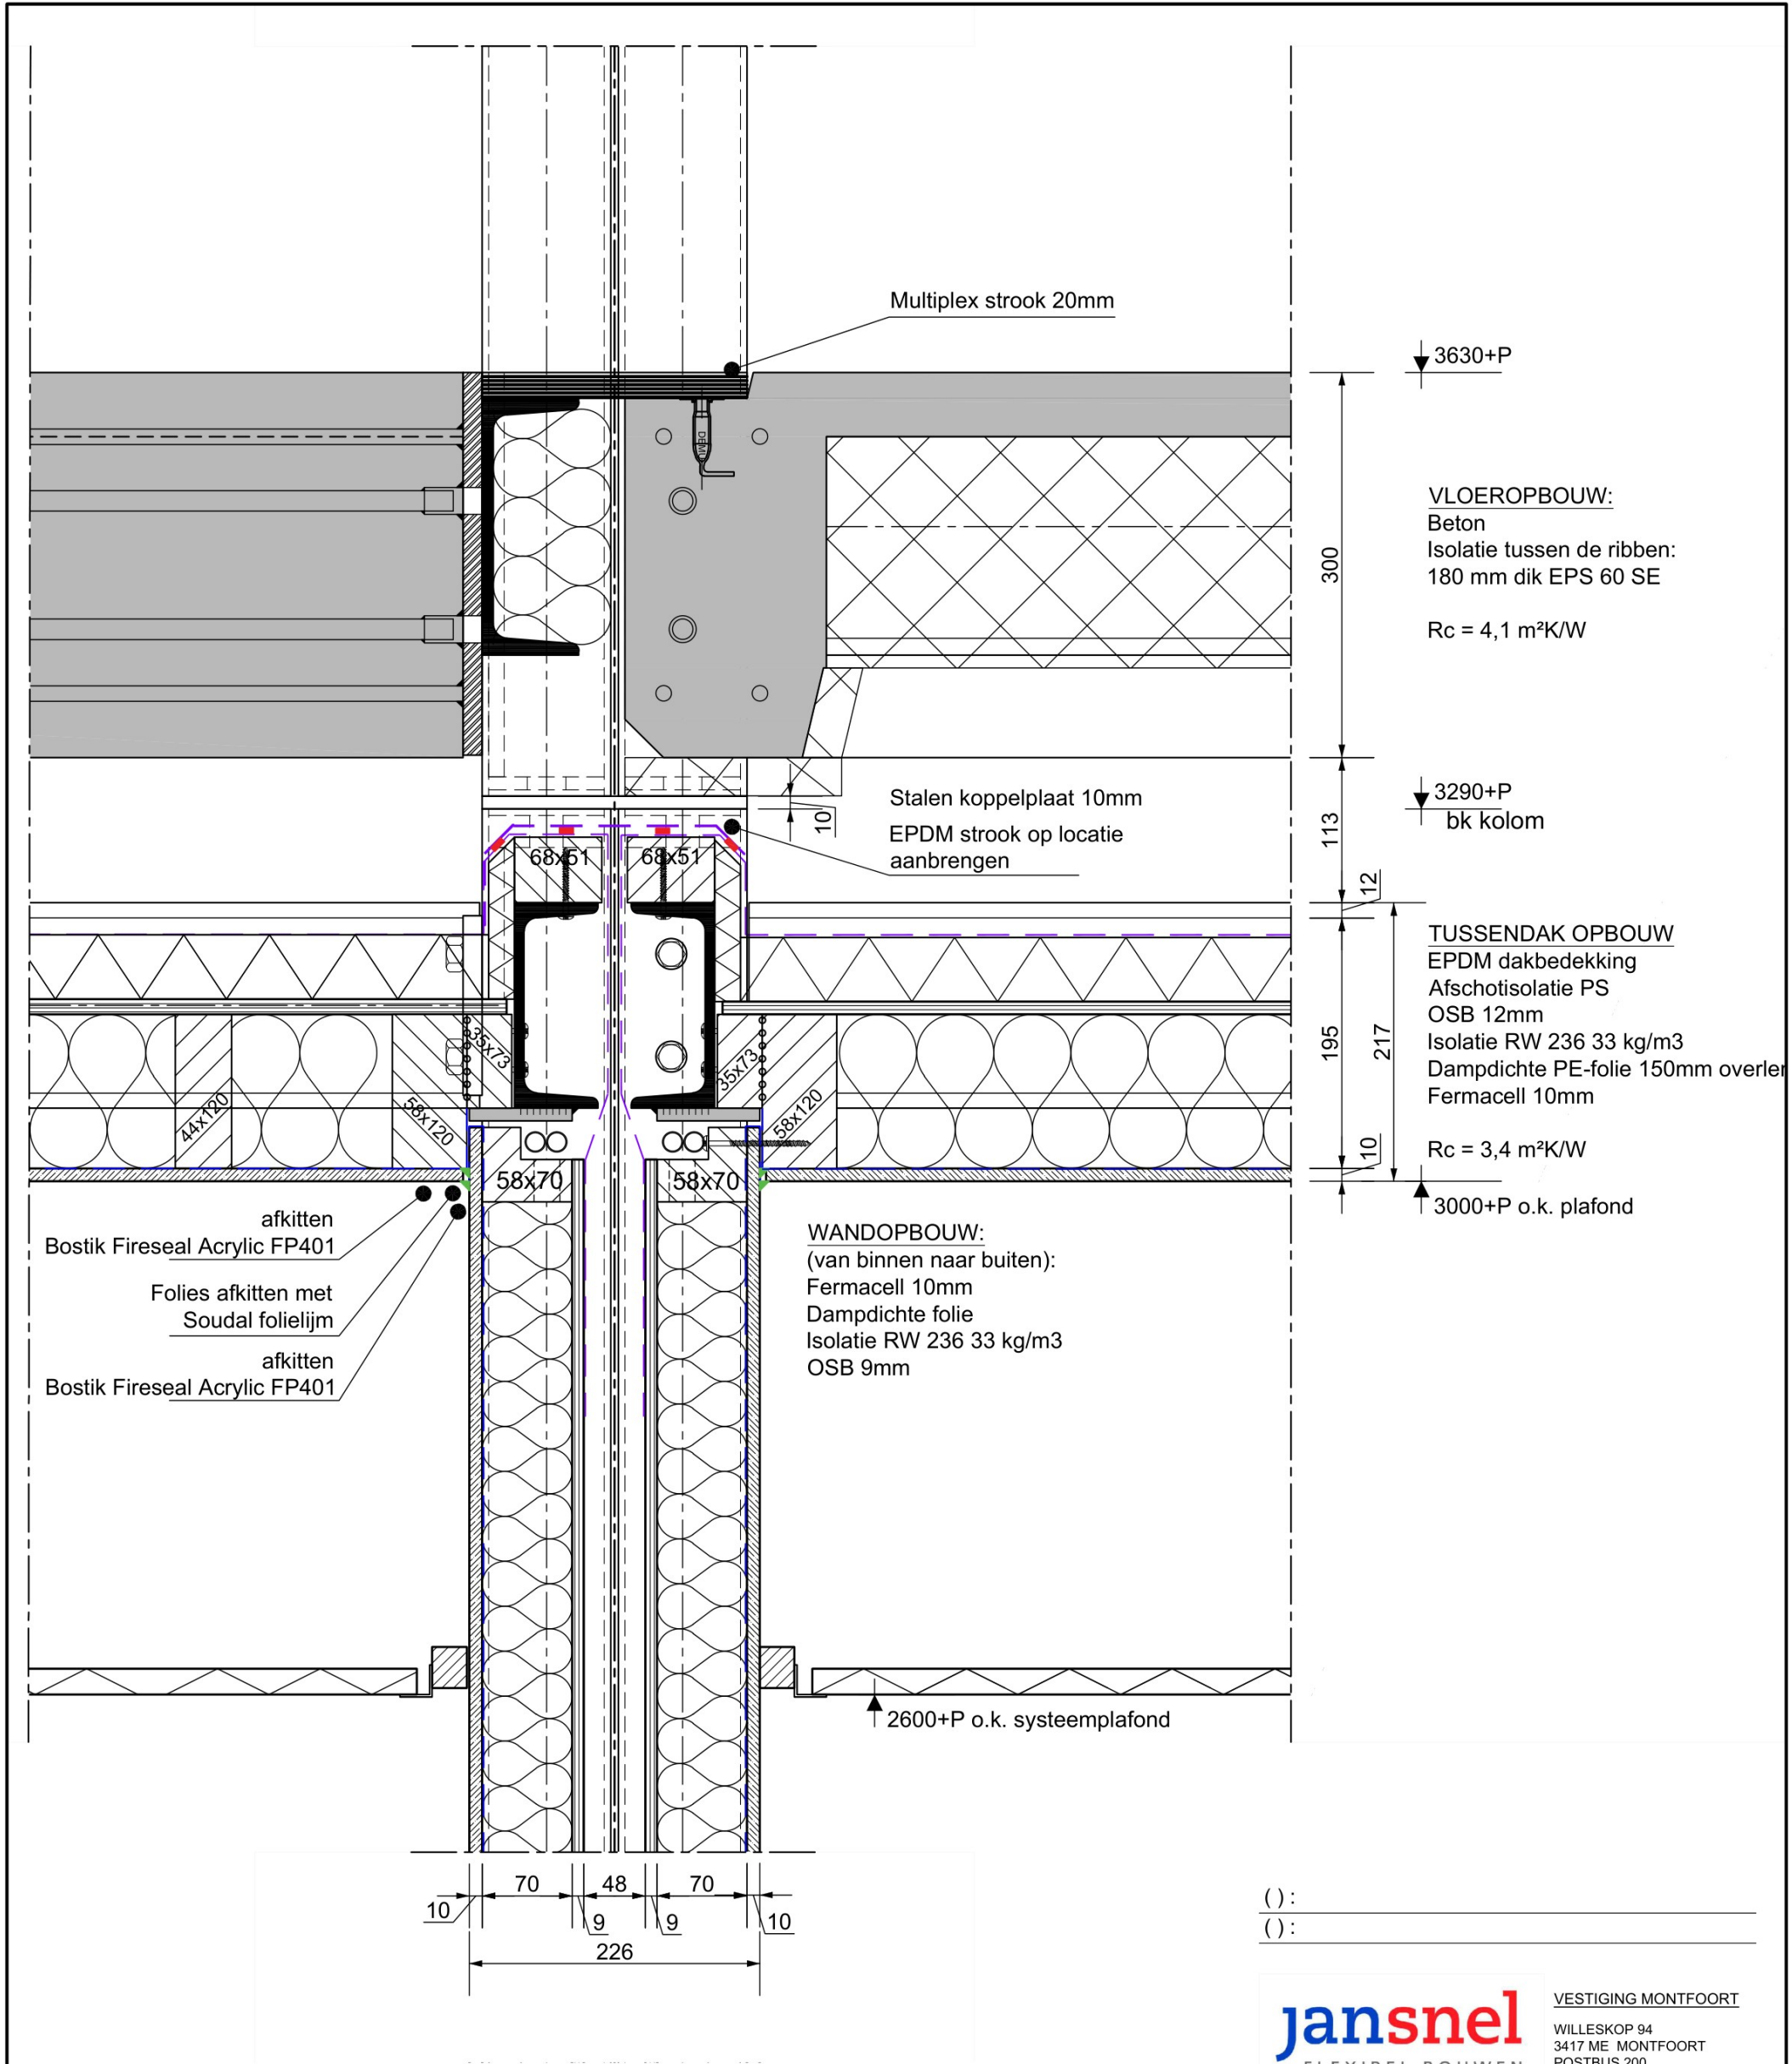


() :
() :

jansnel
FLEXIBEL BOUWEN

VESTIGING MONTFOORT
WILLESKOP 94
3417 ME MONTFOORT
POSTBUS 200
3417 ZL MONTFOORT
Tel. : (0348) 47 37 41
Fax. : (0348) 47 90 51
Web : www.jansnel.com

Detail 02c			
K3500-COACH details			
COA (COACH)			
COA Zuidplas			
Projectnr.	P.016373	Size	A3
		Pr.Stat.	DO
Blad	E02c	Paraaf	
		Comm	
Schaal	1:5	Calc	
Bouwsysteem	K3500	Get.	HSys
Datum	18-10-2025	Werkv.	
wijziging ()		TSys	
wijziging ()		TCon	

gearceerde deel op locatie uitvoeren

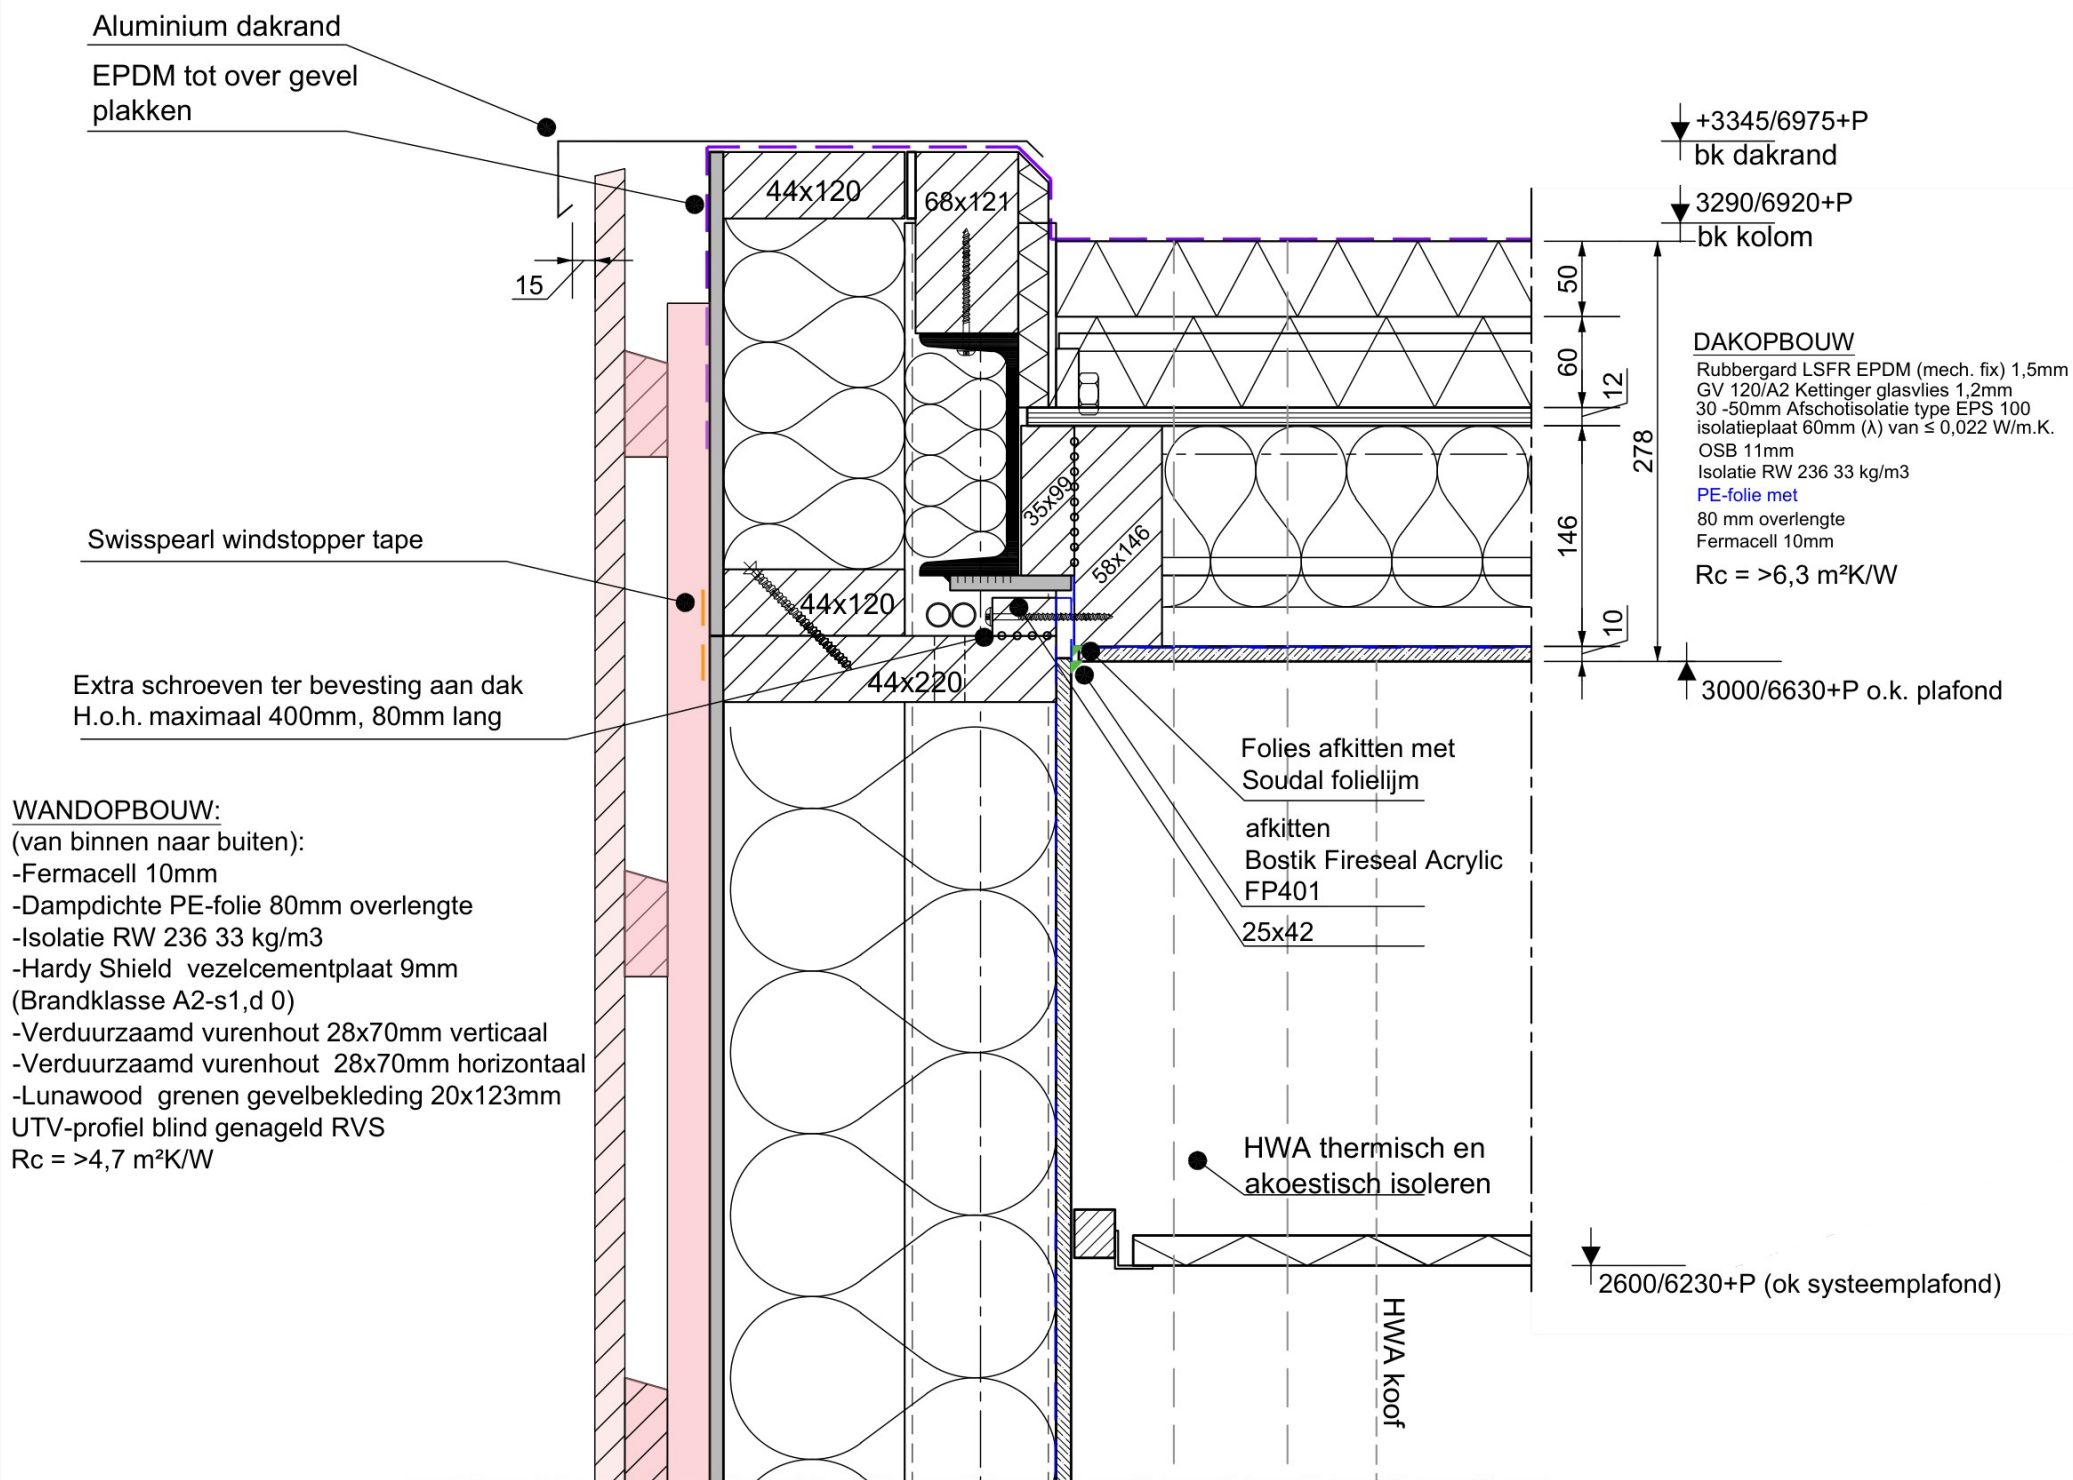

() :
() :


jansnel

FLEXIBEL BOUWEN

VESTIGING MONTFOORT

WILLESKOP 94
3417 ME MONTFOORT
POSTBUS 200
3417 ZL MONTFOORT
Tel. : (0348) 47 37 41
Fax. : (0348) 47 90 51
Web : www.jansnel.com

Detail EV02b			
K3500-COACH details			
COA (COACH)			
COA Zuidplas			
Projectnr.	P.016373	Size	A3
		Pr.Stat.	DO
Blad	EV02b	Paraaf	
		Comm	
Schaal	1:5	Calc	
Bouwsysteem	K3500	Get.	HSys
Datum	18-10-2025	Werkv.	
wijziging ()		TSys	
wijziging ()		TCon	

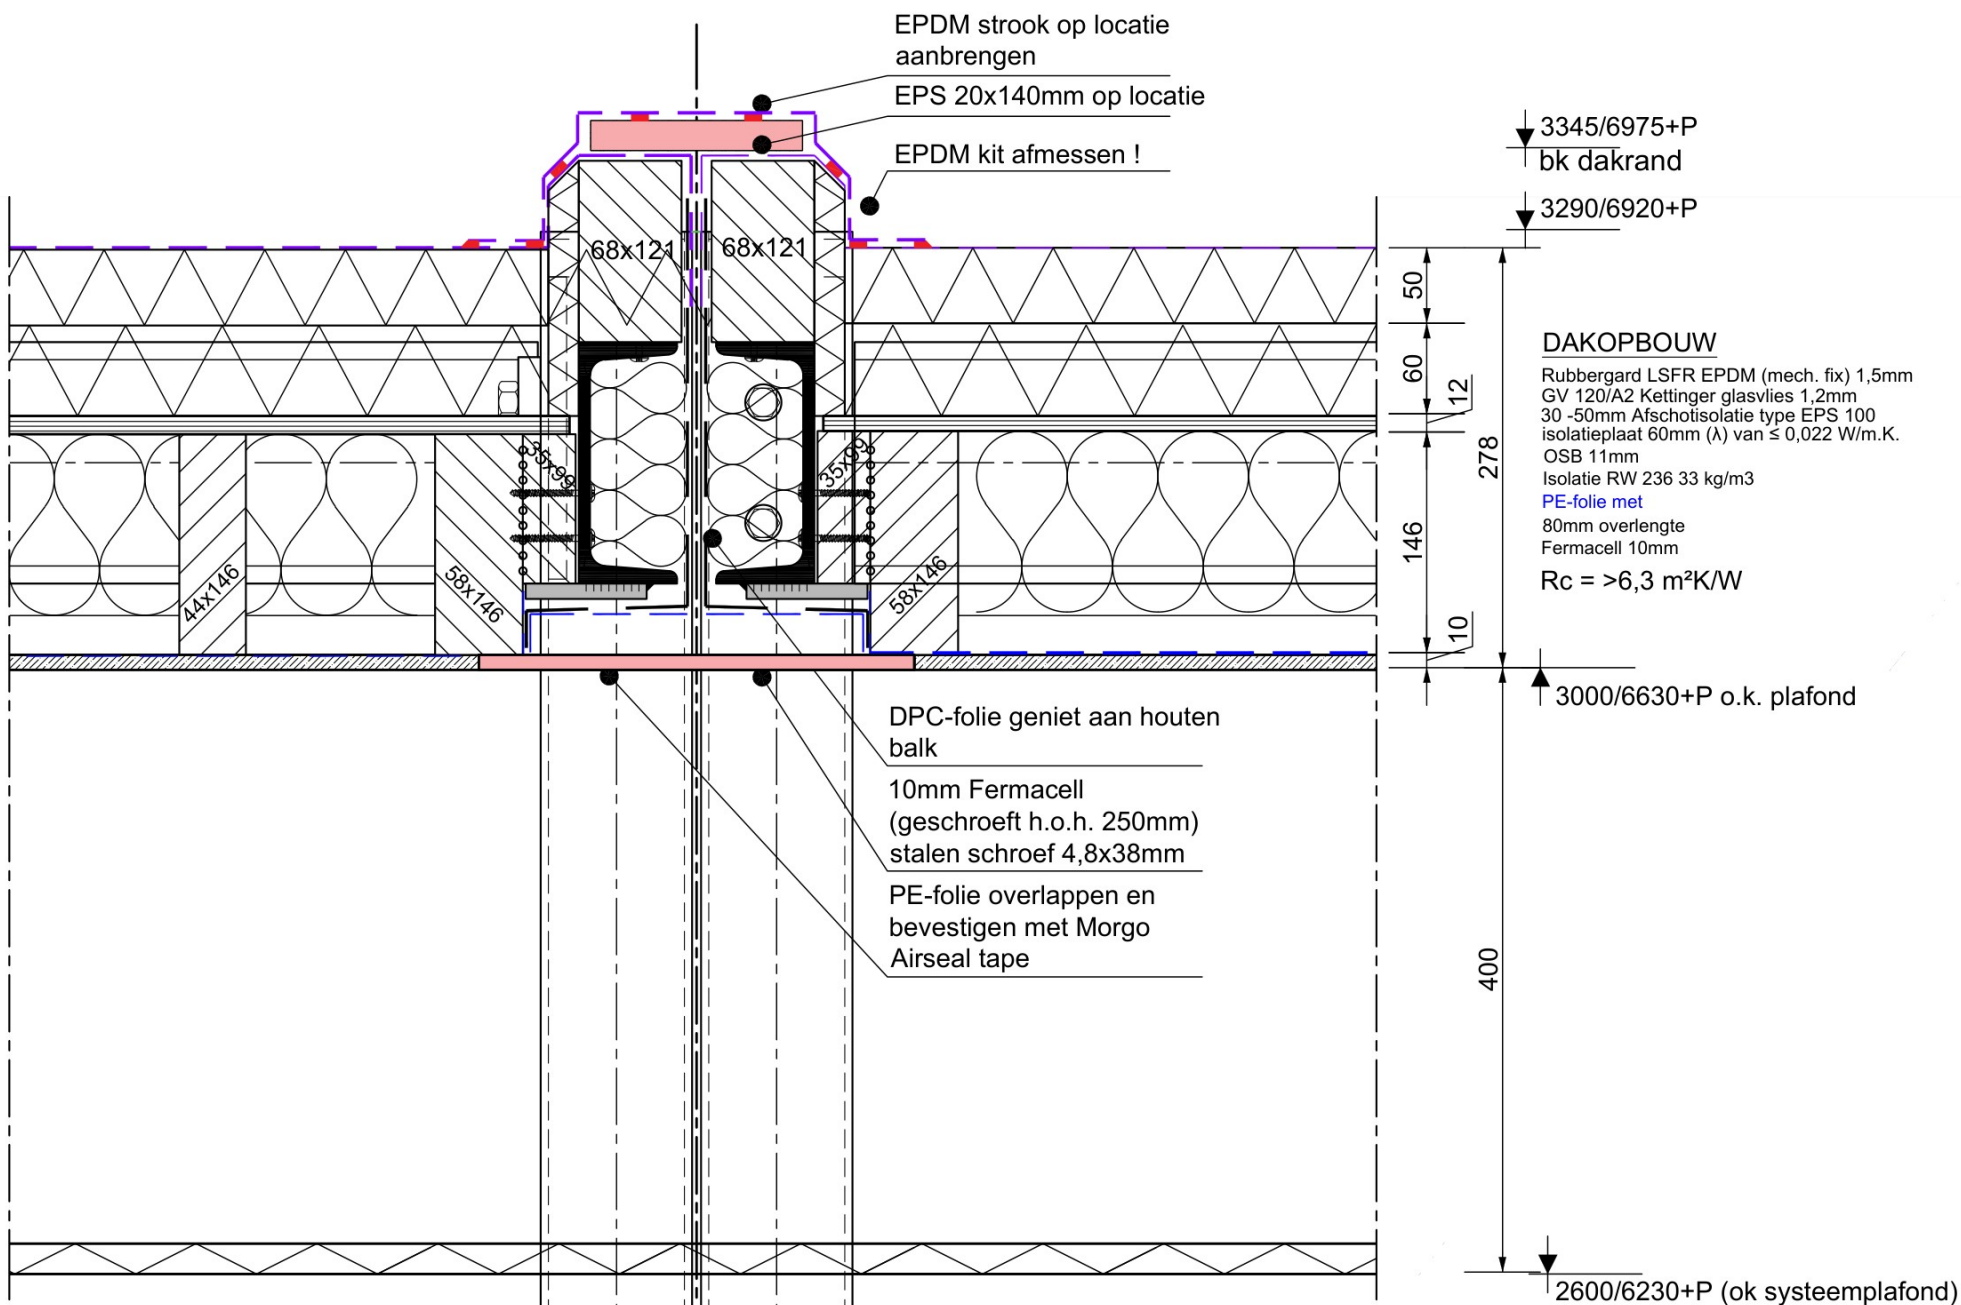

() :
() :



FLEXIBEL BOUWEN

VESTIGING MONTFOORT


WILLESKOP 94
3417 ME MONTFOORT
POSTBUS 200
3417 ZL MONTFOORT

Tel. : (0348) 47 37 41
Fax. : (0348) 47 90 51
Web : www.jansnel.com

Detail EV03c			
Standaard COACH details			
COA (COACH)			
COA Zuidplas			
Projectnr.	P.016373	Size	A3
		Pr.Stat.	DO
Blad	EV03c	Paraaf	
		Comm	
Schaal	1:5	Calc	
Bouwsysteem	K3500	Get.	HSys
Datum	18-10-2025	Werkv.	
wijziging ()		TSys	
wijziging ()		TCon	

WANDOPBOUW:
(van binnen naar buiten):
-Fermacell 10mm
-Dampdichte PE-folie 80mm overlengte
-Isolatie RW 236 33 kg/m3
-Hardy Shield vezelcementplaat 9mm
(Brandklasse A2-s1,d 0)
-Verduurzaamd vurenhout 28x70mm verticaal
-Verduurzaamd vurenhout 28x70mm horizontaal
-Lunawood grenen gevelbekleding 20x123mm
UTV-profiel blind genageld RVS
Rc = >4,7 m²K/W

 gearceerde deel op locatie uitvoeren

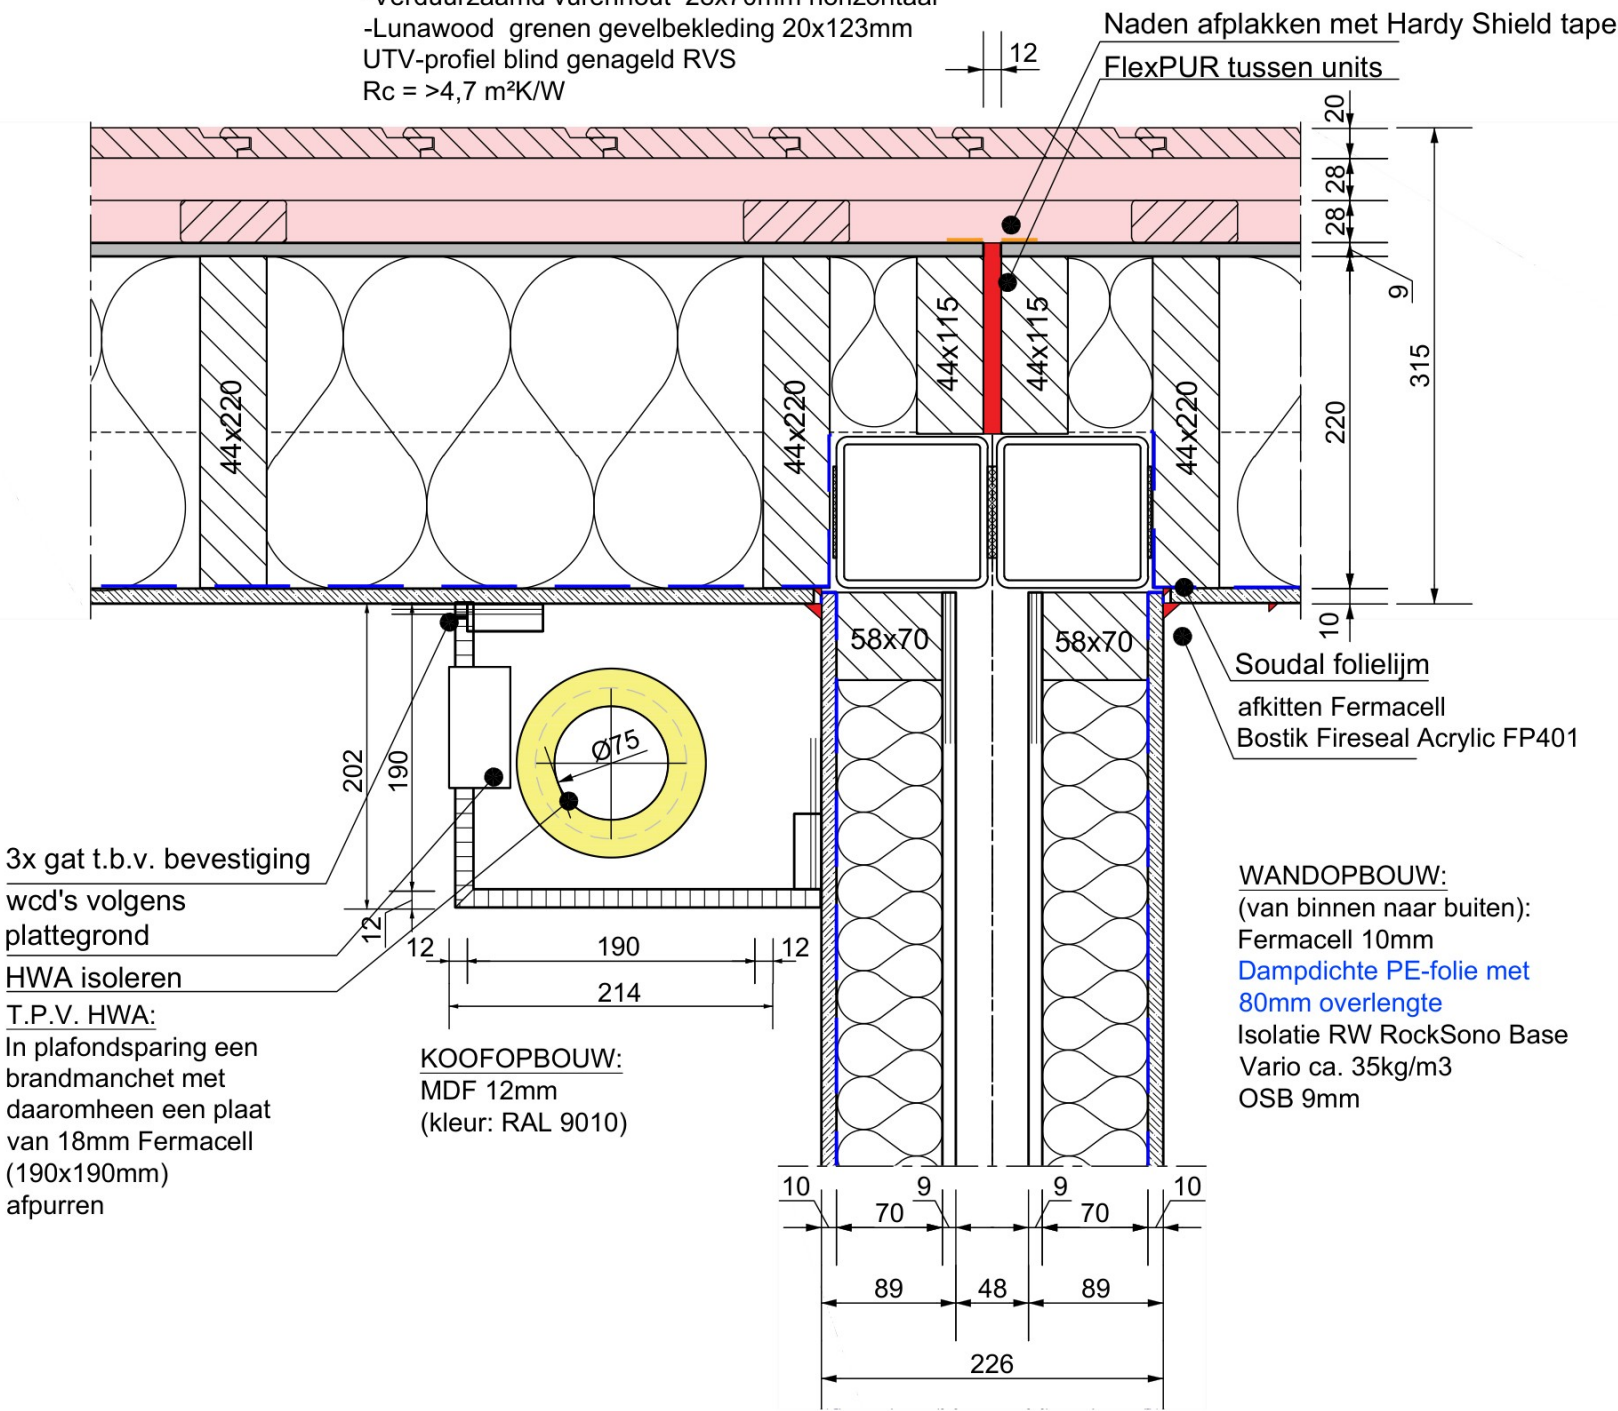

() :
() :




FLEXIBEL BOUWEN

VESTIGING MONTFOORT

WILLESKOP 94
3417 ME MONTFOORT
POSTBUS 200
3417 ZL MONTFOORT
Tel. : (0348) 47 37 41
Fax. : (0348) 47 90 51
Web : www.jansnel.com

Detail EH05b			
Standaard COACH details			
COA (COACH)			
COA Zuidplas			
Projectnr.	P.016373	Size	A3
		Pr.Stat.	DO
Blad	EH05b	Paraaf	
		Comm	
Schaal	1:5	Calc	
Bouwsysteem	K3500	Get.	HSys
Datum	18-10-2025	Werkv.	
wijziging ()		TSys	
wijziging ()		TCon	

 gearceerde deel op locatie uitvoeren

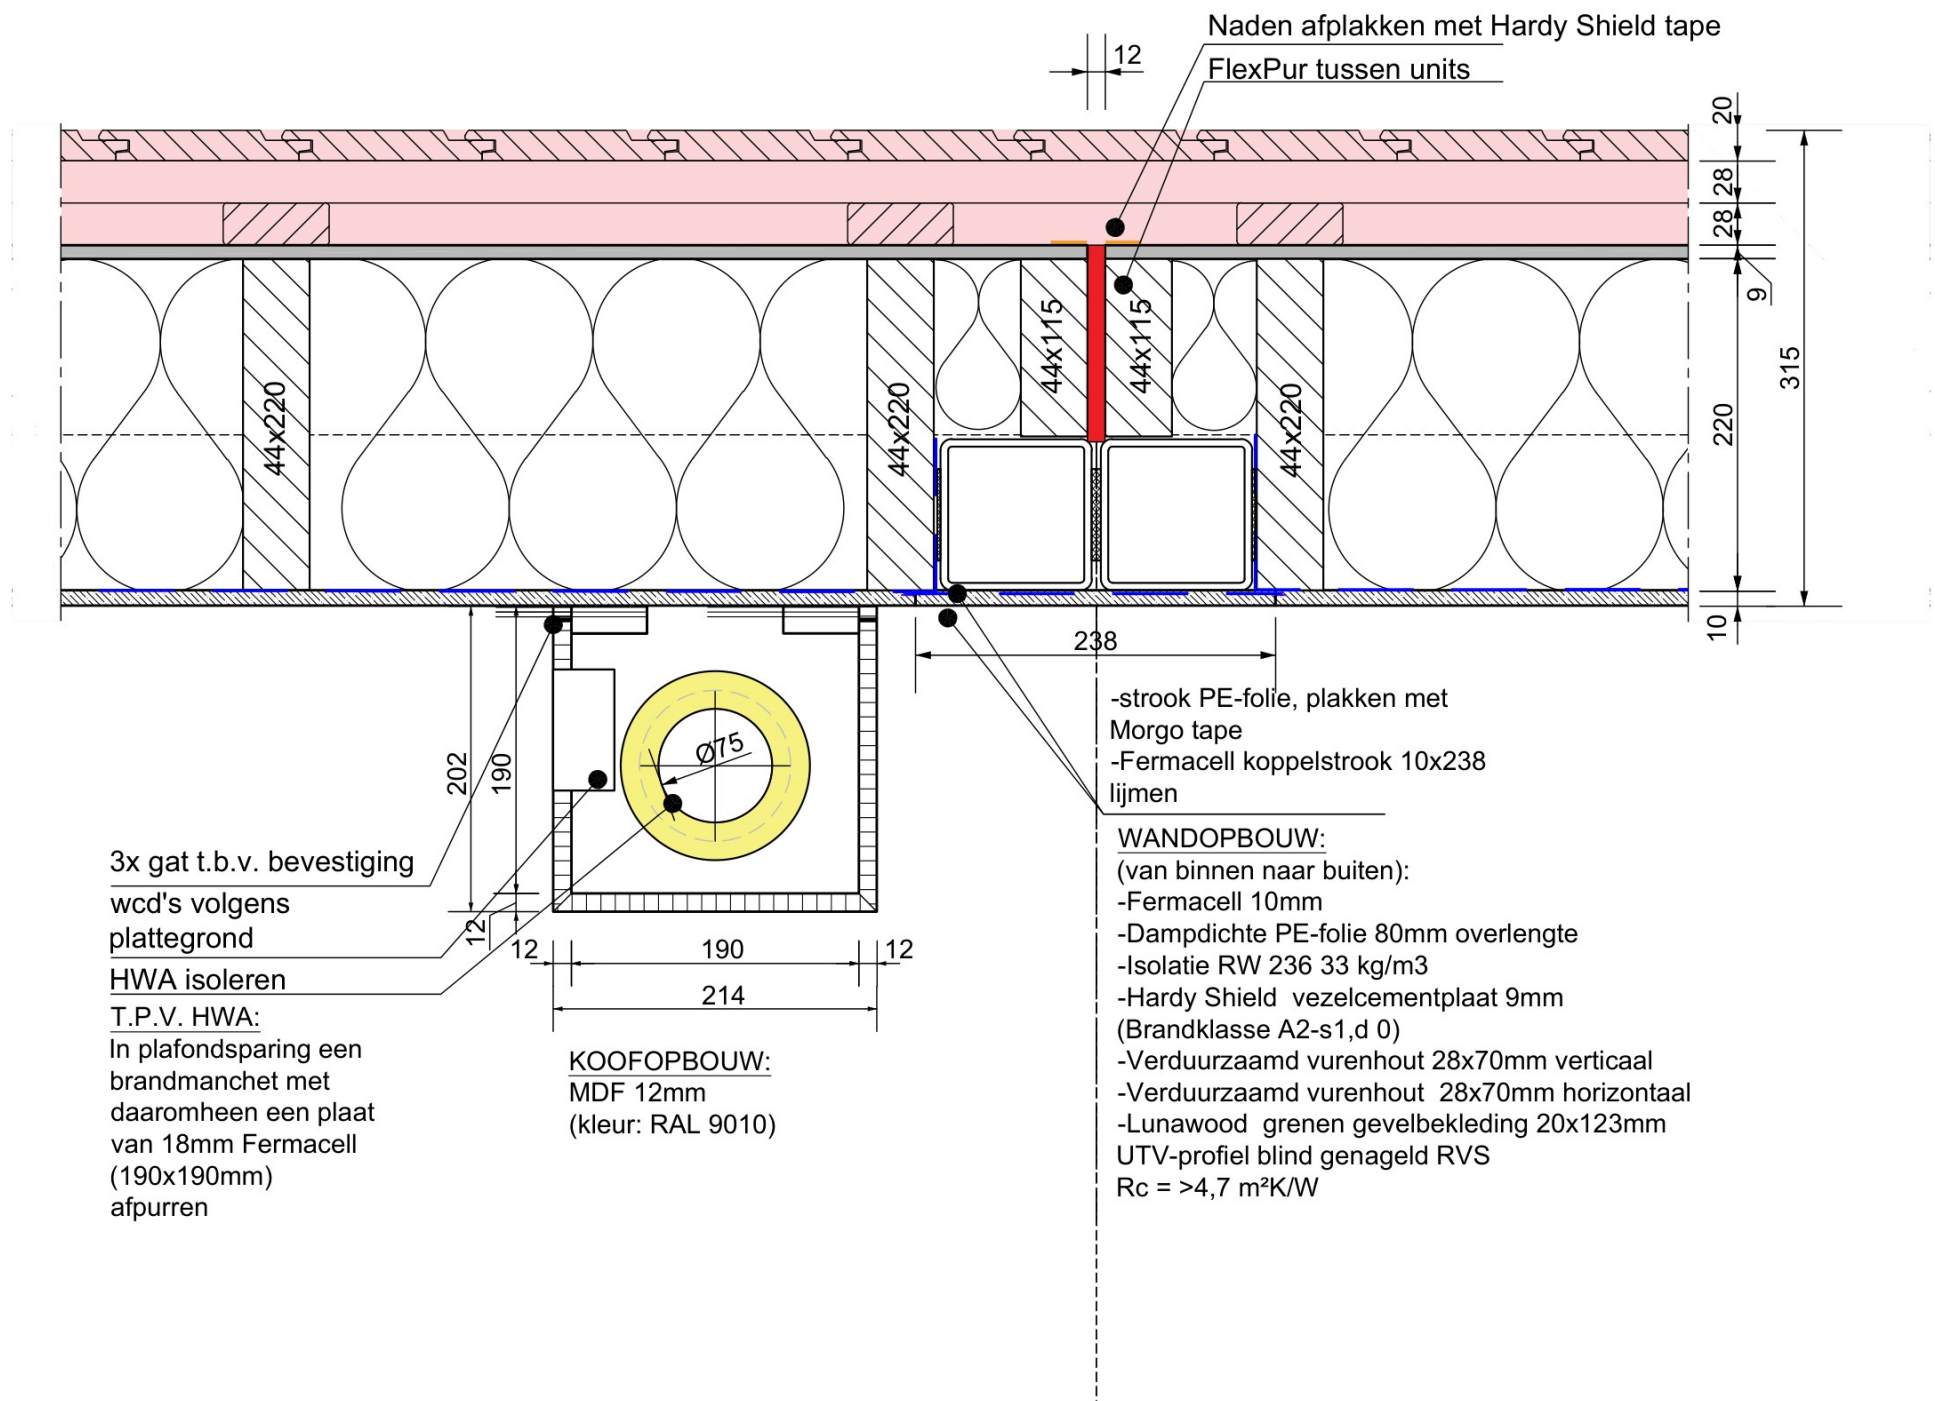

() :
() :




FLEXIBEL BOUWEN

VESTIGING MONTFOORT

WILLESKOP 94
3417 ME MONTFOORT
POSTBUS 200
3417 ZL MONTFOORT
Tel. : (0348) 47 37 41
Fax. : (0348) 47 90 51
Web : www.jansnel.com

Detail EH05c			
Standaard COACH details			
COA (COACH)			
COA Zuidplas			
Projectnr.	P.016373	Size	A3
		Pr.Stat.	DO
Blad	EH05c	Paraaf	
		Comm	
Schaal	1:5	Calc	
Bouwsysteem	K3500	Get.	HSys
Datum	18-10-2025	Werkv.	
wijziging ()		TSys	
wijziging ()		TCon	

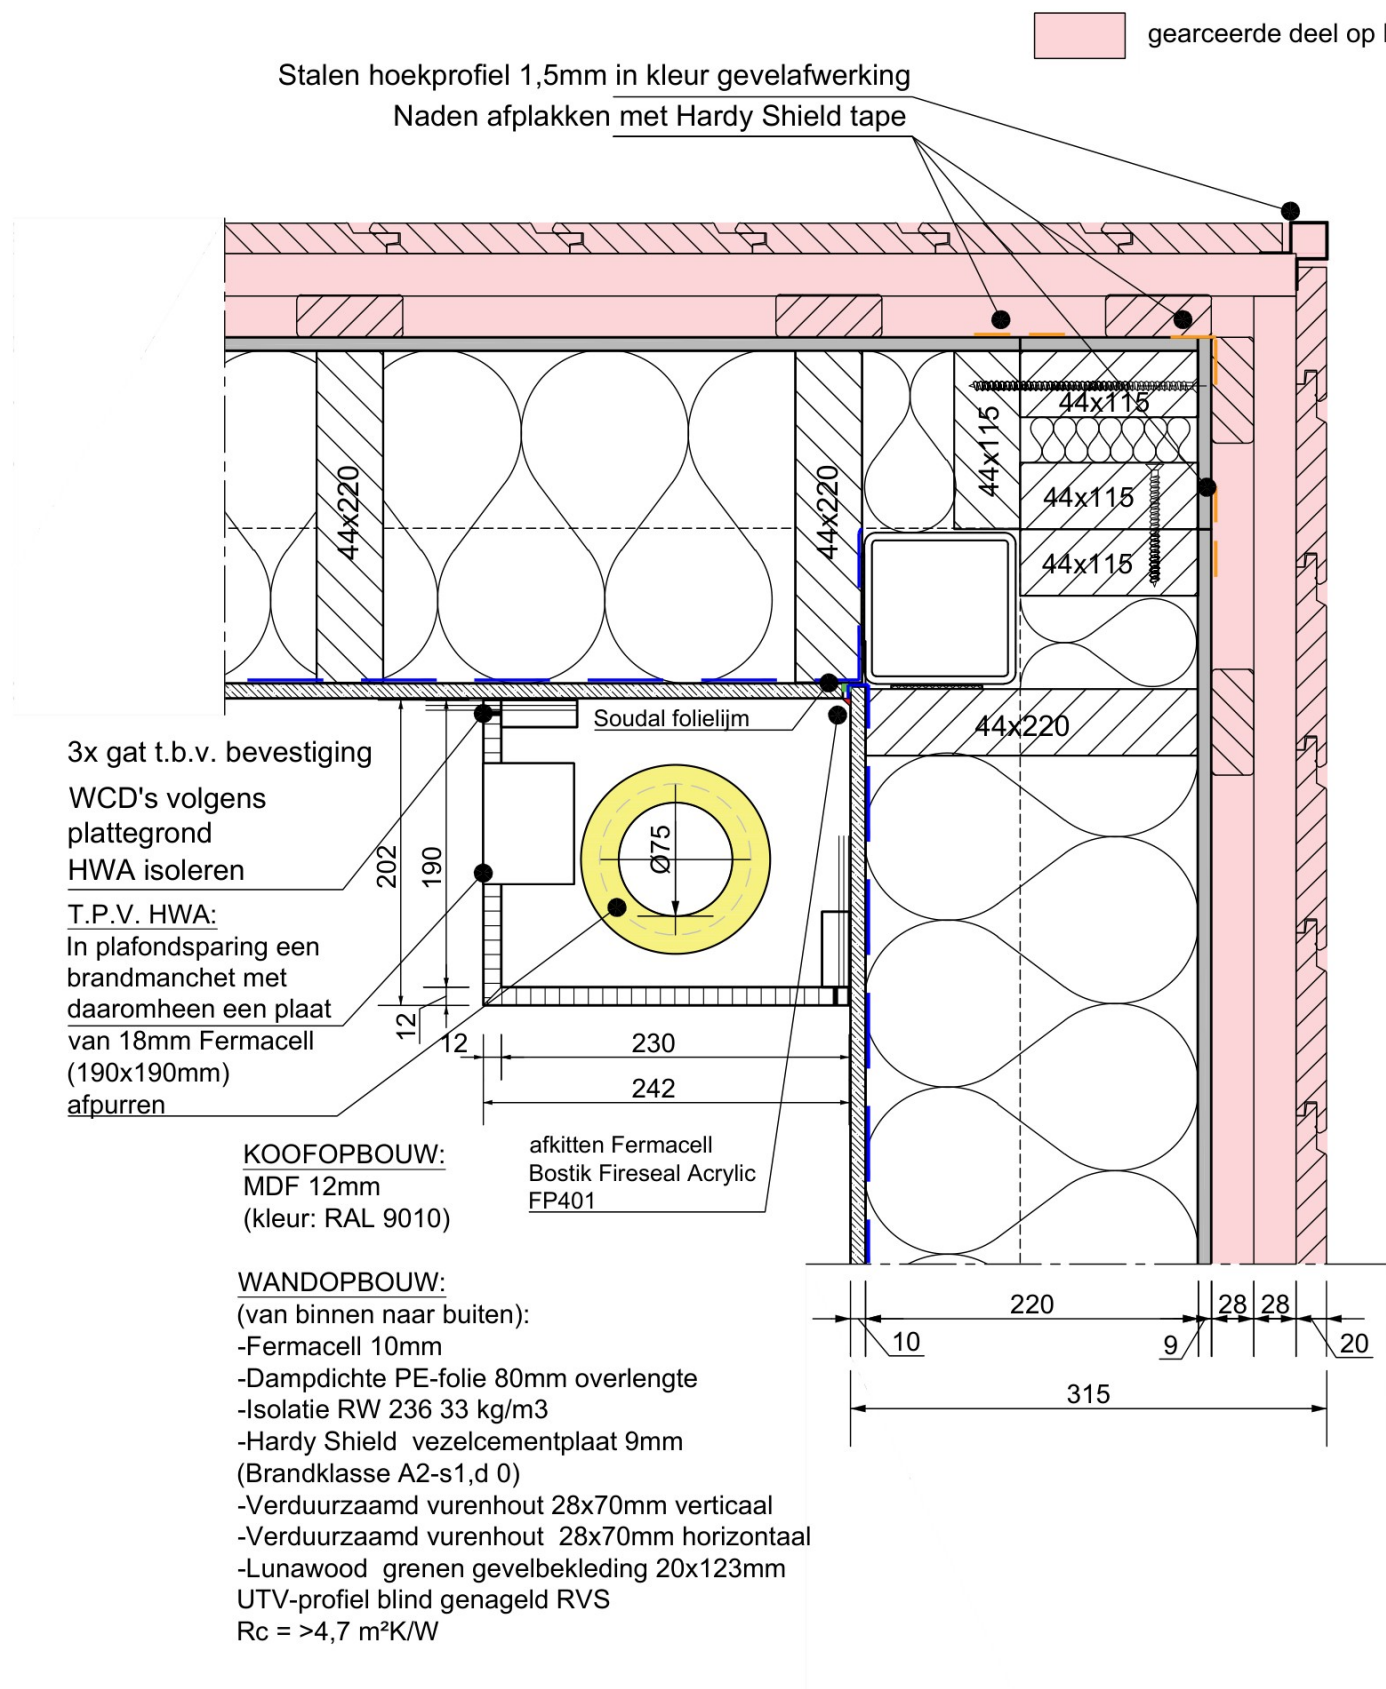

():
():



FLEXIBEL BOUWEN

VESTIGING MONTFOORT

WILLESKOP 94
3417 ME MONTFOORT
POSTBUS 200
3417 ZL MONTFOORT
Tel. : (0348) 47 37 41
Fax. : (0348) 47 90 51
Web : www.jansnel.com

Detail EH16a			
Standaard COACH details			
COA (COACH)			
COA Zuidplas			
Projectnr.	P.016373	Size	A3
		Pr.Stat.	DO
Blad	EV16a	Paraaf	
		Comm	
Schaal	1:5	Calc	
Bouwsysteem	K3500	HSys	
Datum	18-10-2025	Werkv.	
wijziging ()		TSys	
wijziging ()		TCon	