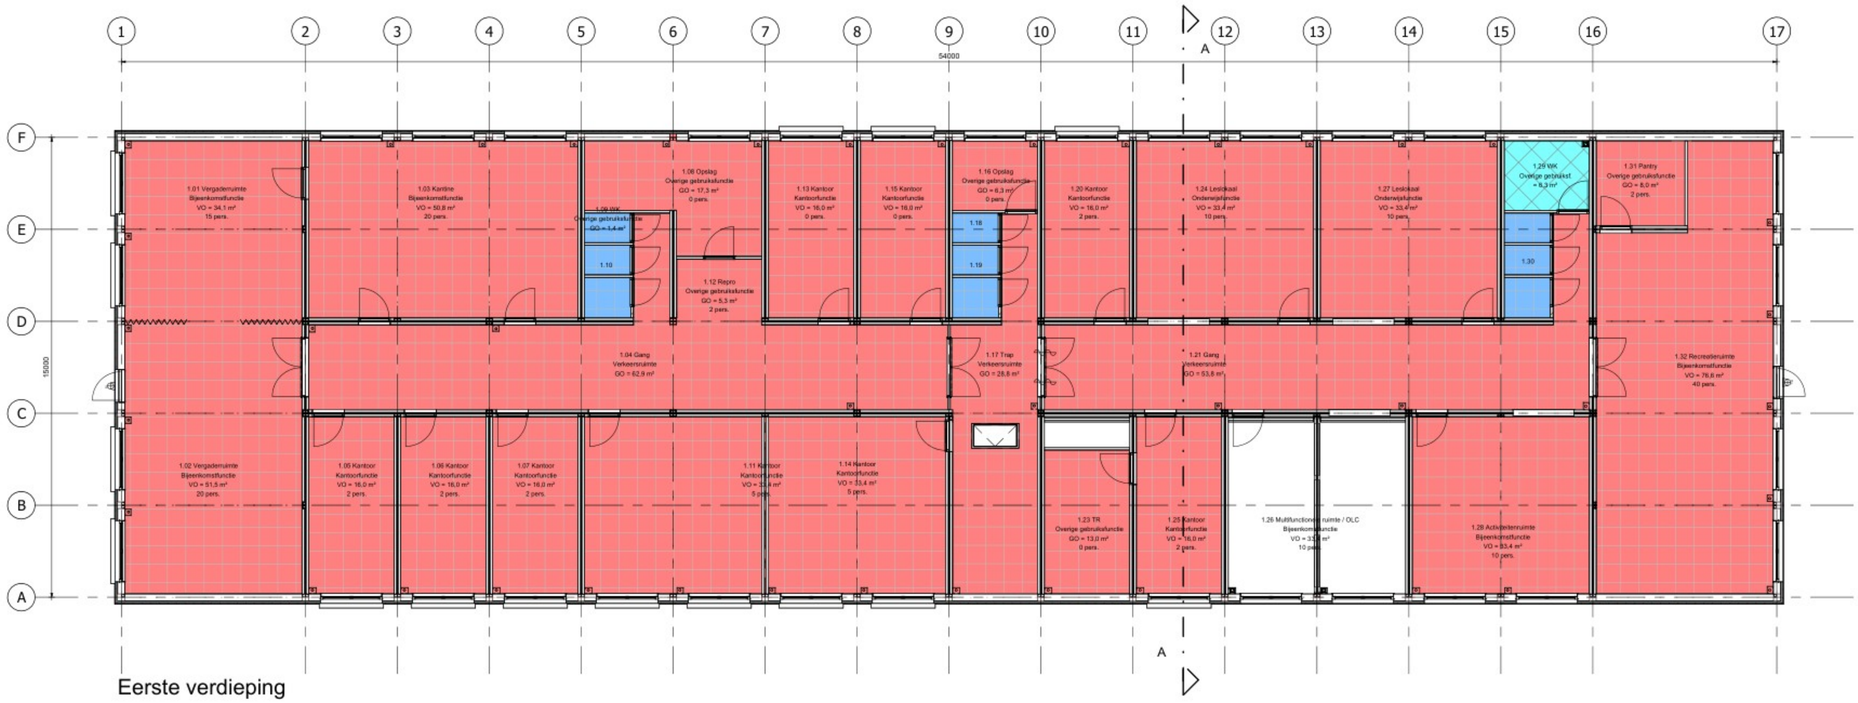

Eerste verdieping

Begane grond

RENVOOI VLOERAFWERKING:

	Systeemplafond
	Systeemplafond vochtbestendig
	Systeemplafond medisch
	Bouwkundig plafond vochtbestendig
	Bouwkundig plafond

E		15-10-2025 | Indeling, vloeren, deuren, pantry's
D		03-10-2025 | Receptie/beveiliging samengevoegd
C		30-09-2025 | Server, indeling gewijzigd, tekening DO gemaakt
B		03-09-2025 | Wijzigingen conform opmerkingen - ruimtebenamingen, personen, screens, aansluitpunten, balies
A		22-08-2025 | Tekening definitief gemaakt

Project: COA Zuidplas
Opdrachtgever: Centraal Orgaan opvang asielzoekers
Bouwlocatie: Tweede Tochtweg te Zuidplas

Jan Snel
Daiwa House Group

VESTIGING BUNNIK
Schoudermantel 52a
3981 AH BUNNIK
Tel. (0348) 47 90 90
Web. www.jansnel.com

Schaal: 1 : 100

Plafondtekening

Systeem: K3500 | Tekenaar te: | Status: DO | Datum te: 04-03-2025 | Model. | Eng. | Prod. | C.P.

Projectnr.:	Fase:	Bladnr.:	Versie:
P.016373	DO	R01	E

Papierformaat: A1 L

Deze tekening is eigendom van Daiwa House Modulair Europe en mag zonder schriftelijke toestemming niet worden gereproduceerd of aan derden ter inzage worden gegeven.