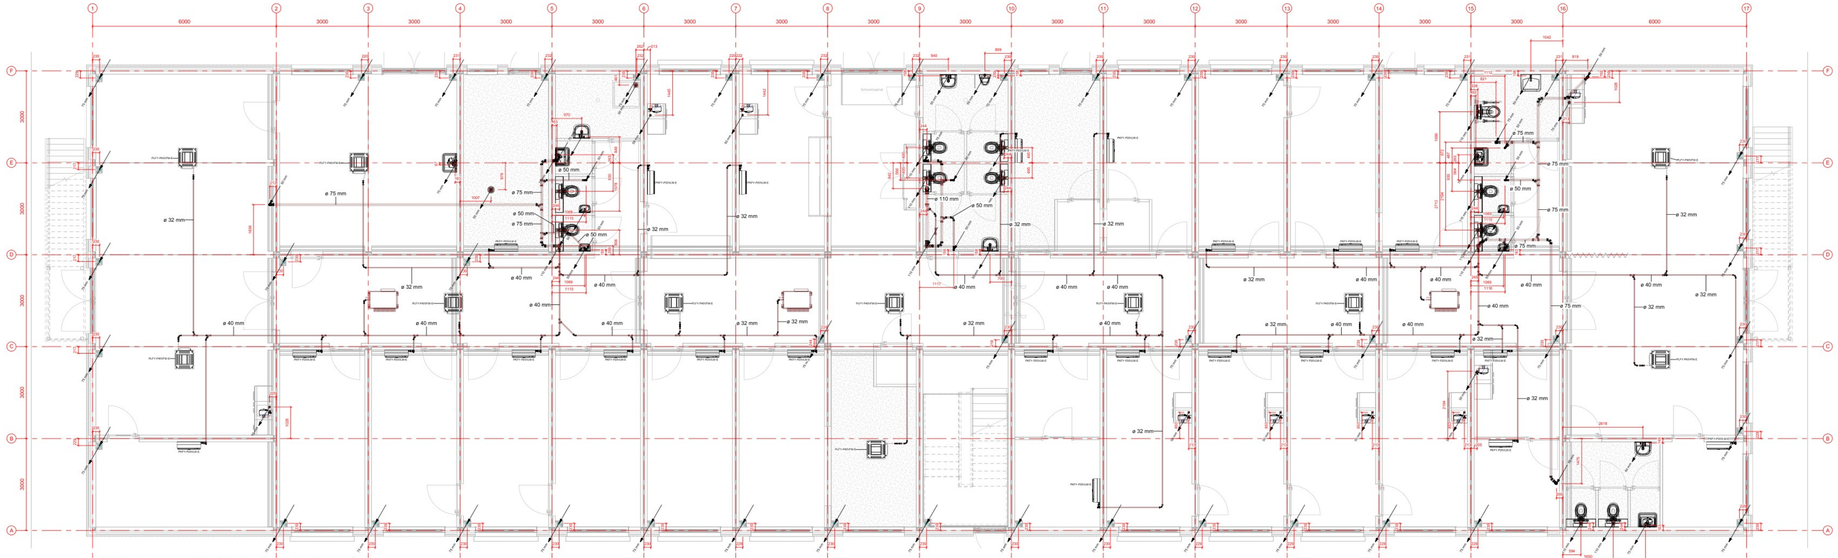

1 00 begane grond - W52_Riolering-Hemelwaterafvoer - Plot
Schaal : 1 : 50

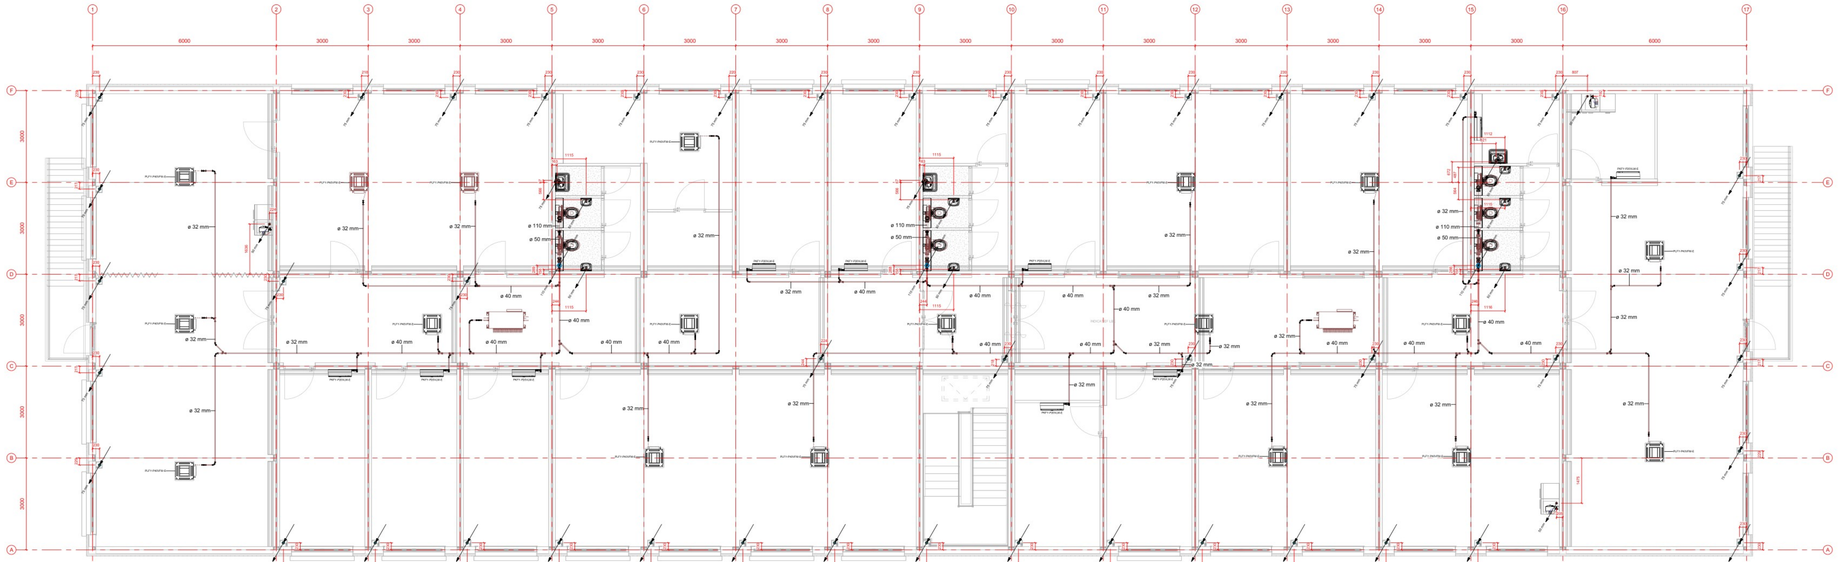

2 01 eerste verdieping - W52_Riolering-Hemelwaterafvoer - Plot
Schaal : 1 : 50

Renvooi afvoeren		
HWA traditioneel	materiaal	Naam 1
Ont-/beluchting	materiaal	ø50 MM
VWA	materiaal	LDPE
VWA-vet	materiaal	LDPE HDPE
VWA-pers	materiaal	LDPE HDPE

Rev. nr.	Datum	Reden/Omschrijving	
Project	COA Zuidplas		Bestanddeel VO
Project locatie	Zuidplasweg, Nieuwerkerk aan de IJssel		
Realiti eenheid	Jan Snel		Status Voorlopig
Maat	COA		Formaat A1+
Onderwerp	W-installaties		Schaal 1 : 50
	W52_Riolering / Hemelwaterafvoeren		Gebouwnr.
	Begane grond		Verdiepingnr.
			Status P1-01-01-01
LGK	Project nummer Grafit	P 0163772	
	Project nummer LGK	LGK_A_0001000	
	Plotter nummer	W52_VO	
Plot datum: 31-10-2023 10:31:23			V3.4b Installaties