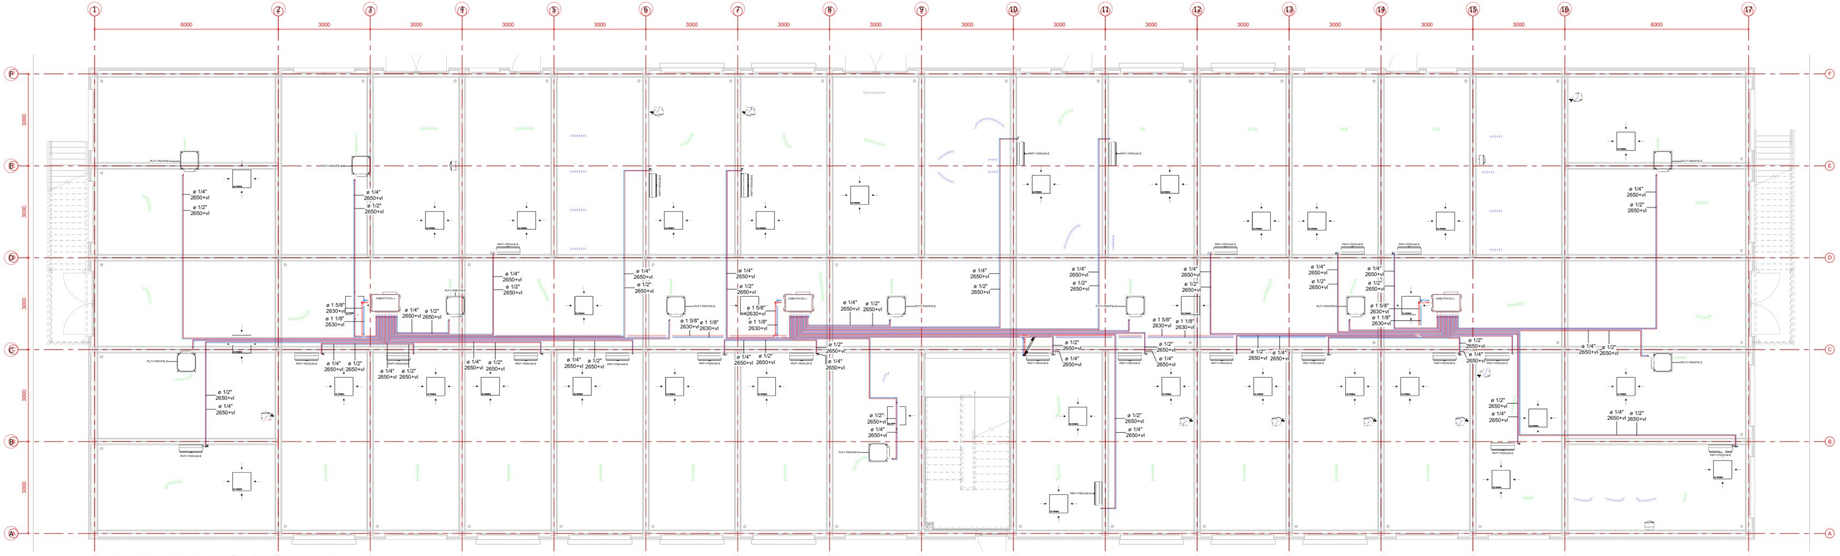

1 00 begane grond - W55/56_CV-GKW installaties
Schaal : 1 : 50

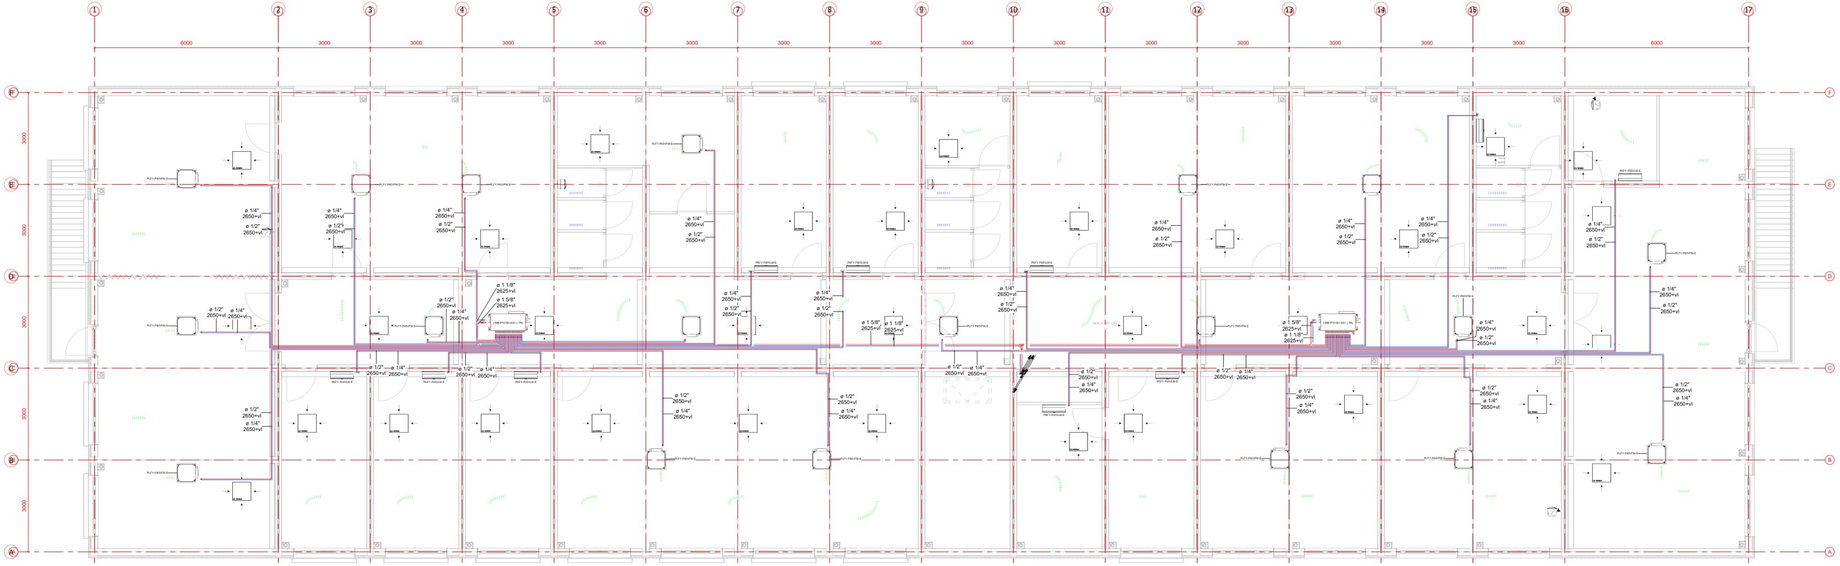

2 01 eerste verdieping - W55/56_CV-GKW installaties
Schaal : 1 : 50

Renvooi klimaat		
GKW aanvoer	materiaal	gas-v
		gas-r
GKW retour	materiaal	
Change over aanvoer	materiaal	cr-v
Change over retour	materiaal	cr-r
CV aanvoer	materiaal	cv-v
CV retour	materiaal	cv-r

Rev. nr.	Datum	Gewijzigd door	Omschrijving

Project: COA Zuidplas

Project locatie: Emblemsberg, Nieuwerkerk aan de IJssel

Realiti scenario: [redacted]

Bouwdeel: CWA

Onderwerp: W-installaties
W58_Verwarming-/Koelinstallaties
Begane grond

Bestanden type: VO

Status: Voorlopig

Formaat: A0+

Schaal: 1 : 50

Gekontrol: [redacted]

Gecontroleerd door: [redacted]

Datum: 27-11-2023

LGK
Lucas Groenendijk B.V.
Ceramicastraat 10
2952 CM Alphen aan den Rijn

Project nummer Klant: P 219.0772

Project nummer LGK: LGK_A 2021.040

Ritnummer: W55_56

Plot datum: 31-10-2023 10:31:50

CLIM Installaties