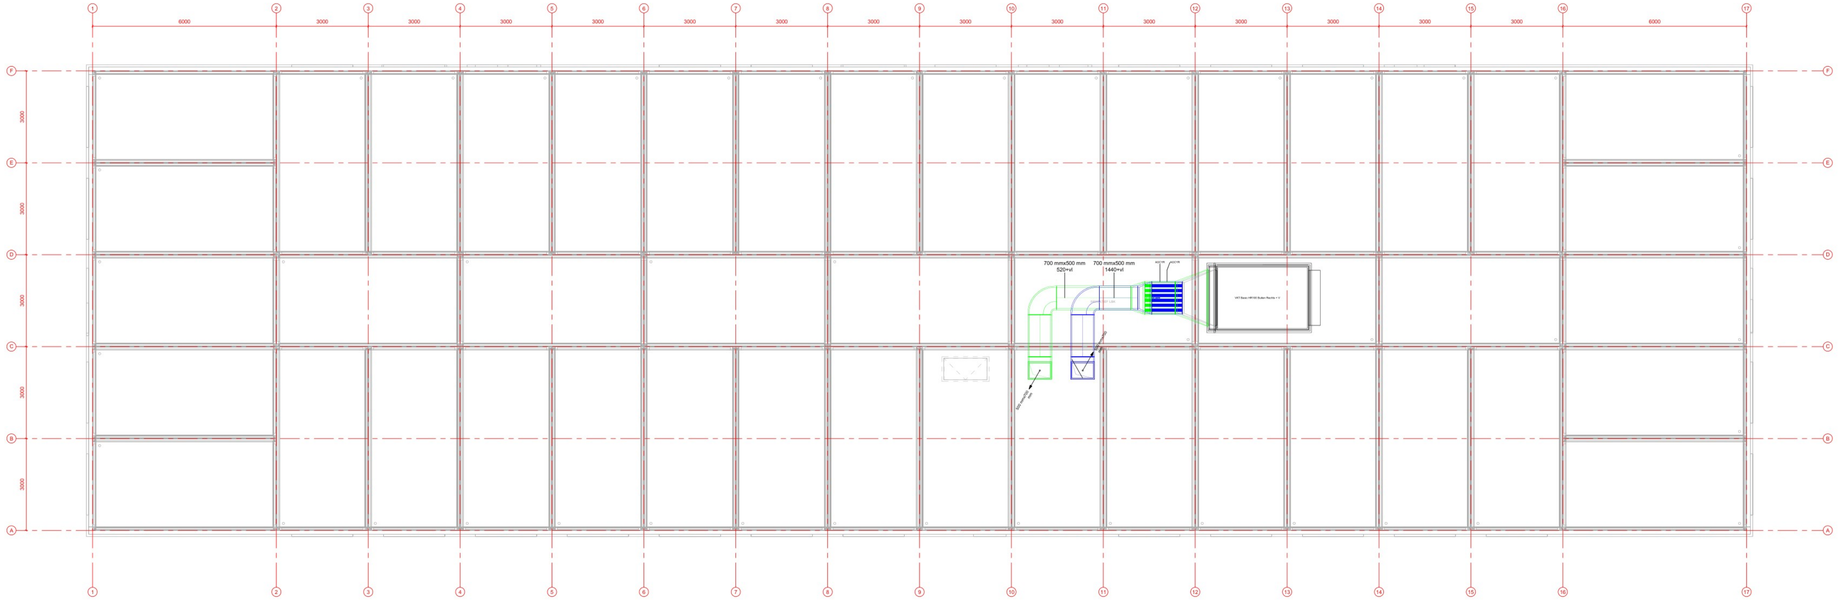

1 Dak - WS7_Luchtbehandeling
Schaal: 1:100

Renvooi ventilatie

Buitenlucht aanzuig	materiaal	Nr.10
Buitenlucht afblaas	materiaal	Nr.11
Lucht toevoer	materiaal	Nr.1
Lucht retour	materiaal	Nr.2
Mechanisch vent. alg.	materiaal	Nr.4
Natuurlijke vent.	materiaal	Nr.5
Rookgas afvoer	materiaal	Nr.6
Rookgas luchttoevoer	materiaal	Nr.7

Rev. nr.	Datum	Omschrijving	Gecontr.

Opdrachtgever: **COA Zuidplas**

Project locatie: Zuidplasweg, Nieuwerkerk aan de IJssel

Realisatiecoördinator:

Ontwerp: COA

Onderwerp:

W-installaties

WS7_Luchtbehandeling

Dakaanzicht

Bestemming: **VO**

Status: Voorlopig

Formaat: A0+

Schaal: 1:100

Gewijzigd:

Gecontroleerd:

Datum: 27-10-2023

LGK Adviseurs B.V. Leidschendam

Project nummer bron: P 219377

Project nummer LGK: LGK_A_220104

Plotter nummer: WS7_F1

Plot datum: 31-10-2023 10:32:01

1LGK Installaties