


ruimteoverzicht Eerste verdieping			
Nr	Bouwbesluit functie	Ruimte	Opp
1.01	verkeersruimte	hal	14,3 m²
1.02	technische ruimte	MK	0,3 m²
1.03	blijfsruimte	slaapkamer	10,2 m²
1.04	verblijfsruimte	woonkamer / keuken	17,7 m²
1.05	blijfsruimte	slaapkamer	10,2 m²
1.06	verblijfsruimte	slaapkamer	5,5 m²
1.07	verblijfsruimte	slaapkamer	5,5 m²
1.08	verblijfsruimte	slaapkamer	10,2 m²
1.09	badruimte	badkamer	4,3 m²
1.10	toilet	toilet	1,0 m²
1.11	technische ruimte	tech. ruimte	2,1 m²
1.12	verkeersruimte	hal	14,3 m²
1.13	technische ruimte	MK	0,3 m²
1.14	verblijfsruimte	slaapkamer	10,1 m²
1.15	blijfsruimte	woonkamer / keuken	17,7 m²
1.16	verblijfsruimte	slaapkamer	10,1 m²
1.17	verblijfsruimte	slaapkamer	5,5 m²
1.18	verblijfsruimte	slaapkamer	5,5 m²
1.19	verblijfsruimte	slaapkamer	10,2 m²
1.20	badruimte	badkamer	4,3 m²
1.21	toilet	toilet	1,0 m²
1.22	technische ruimte	tech. ruimte	2,1 m²
1.23	verkeersruimte	hal	14,3 m²
1.24	technische ruimte	MK	0,3 m²
1.25	blijfsruimte	slaapkamer	10,1 m²
1.26	verblijfsruimte	woonkamer / keuken	17,8 m²
1.27	verblijfsruimte	slaapkamer	10,1 m²
1.28	verblijfsruimte	slaapkamer	5,5 m²
1.29	verblijfsruimte	slaapkamer	5,5 m²
1.30	verblijfsruimte	slaapkamer	10,2 m²
1.31	badruimte	badkamer	4,3 m²
1.32	toilet	toilet	1,0 m²
1.33	technische ruimte	tech. ruimte	2,1 m²

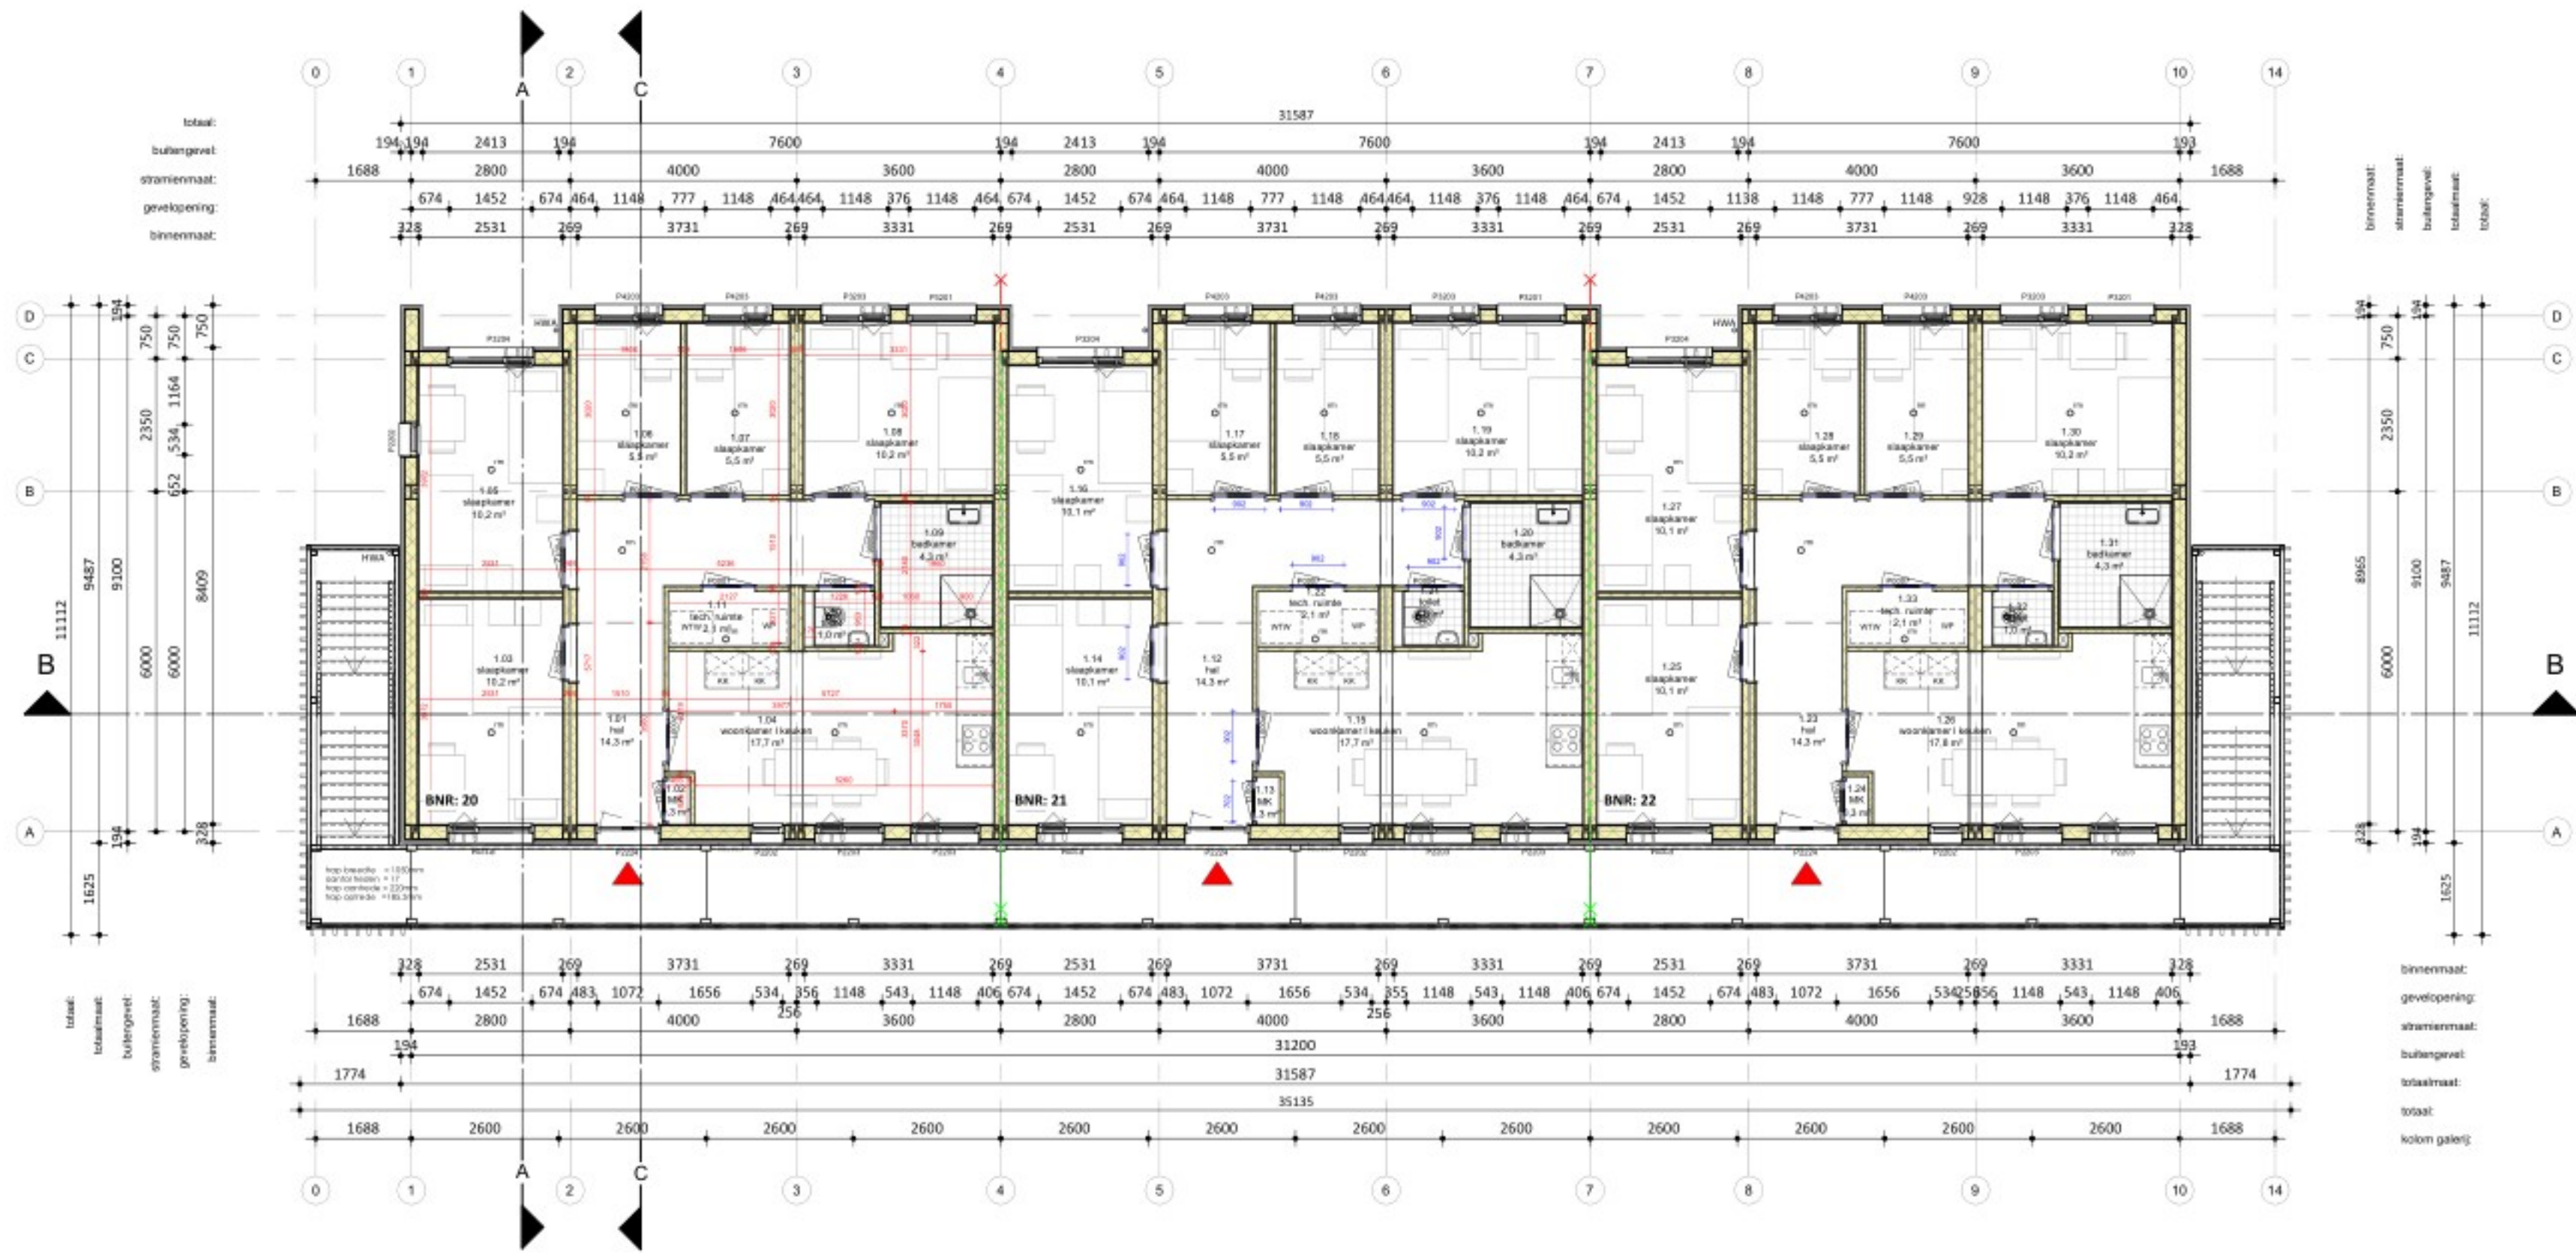

Eerste verdieping

BVO totaal: 782 m²			
Gebruiksoppervlakte totaal: 506,4 m²			
Woningtype:	Woning:	Totaal:	
Perceel 2.2	84.4 m²	6x	506.4 m²

RENVOOI Algemeen

- Beton-, hout-, en staalconstructies alsmede wapening volgens berekening van de constructeur

- Constructie-onderdelen stormvast verankeren d.m.v. ankers en boutconstructies

- Staalconstructie-onderdelen welke in aanraking komen met de buitenlucht thermisch verzinken volgens NEN 1275 en ISO 1461

- Luchtverversing volgens NEN 1067; riool volgens NTR 3216

- Elektra volgens NEN 1010; NPR 3510; Water volgens NEN 1006

- Bad- en toilet ruimten voorzien van legelwerk tot 2,6m + vloer.

- Brand- en rookklasse volgens brandveiligheidsadvies Noorman tabel 1.

- Trap wordt voorzien van een trapleuning.

NO: Noodoverloop

Entree Woning

1000 Binnenwerkse maatvoering

WTW Gebalanceerde ventilatie

KK Koelkast

WM Opstelplaats wasmachine

HWA: hemelwaterafvoer


Roekmelder (NEN 2555)

1000 Dagmaat binnenkozijnen

Valbeveiligingskedge

KP Kookplaat

Buiteneunit

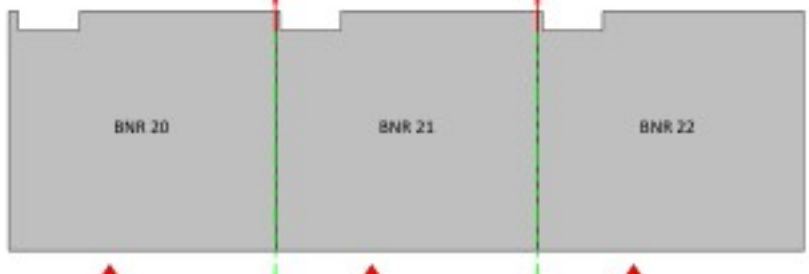

Overzicht 1ste verdieping

RENVOOI BRAND

WBDBO EI 30

WBDBO EI 60 / WRD RA & R200

HODES 100

huusvesting jaar

OPDRACHTGEVER

Centraal Bureau COA

Rijnstraat 8

2512 XP 's-Gravenhage

GETEKEND

29-10-2025

GEWUIZIGD

ONDERWERP

Eerste verdieping - Blok 4

TEKENINGNUMMER

TO-114

FORMAAT

A1 (841x594)

SCHAAL

1:100

STATUS

DEFINITIEF