


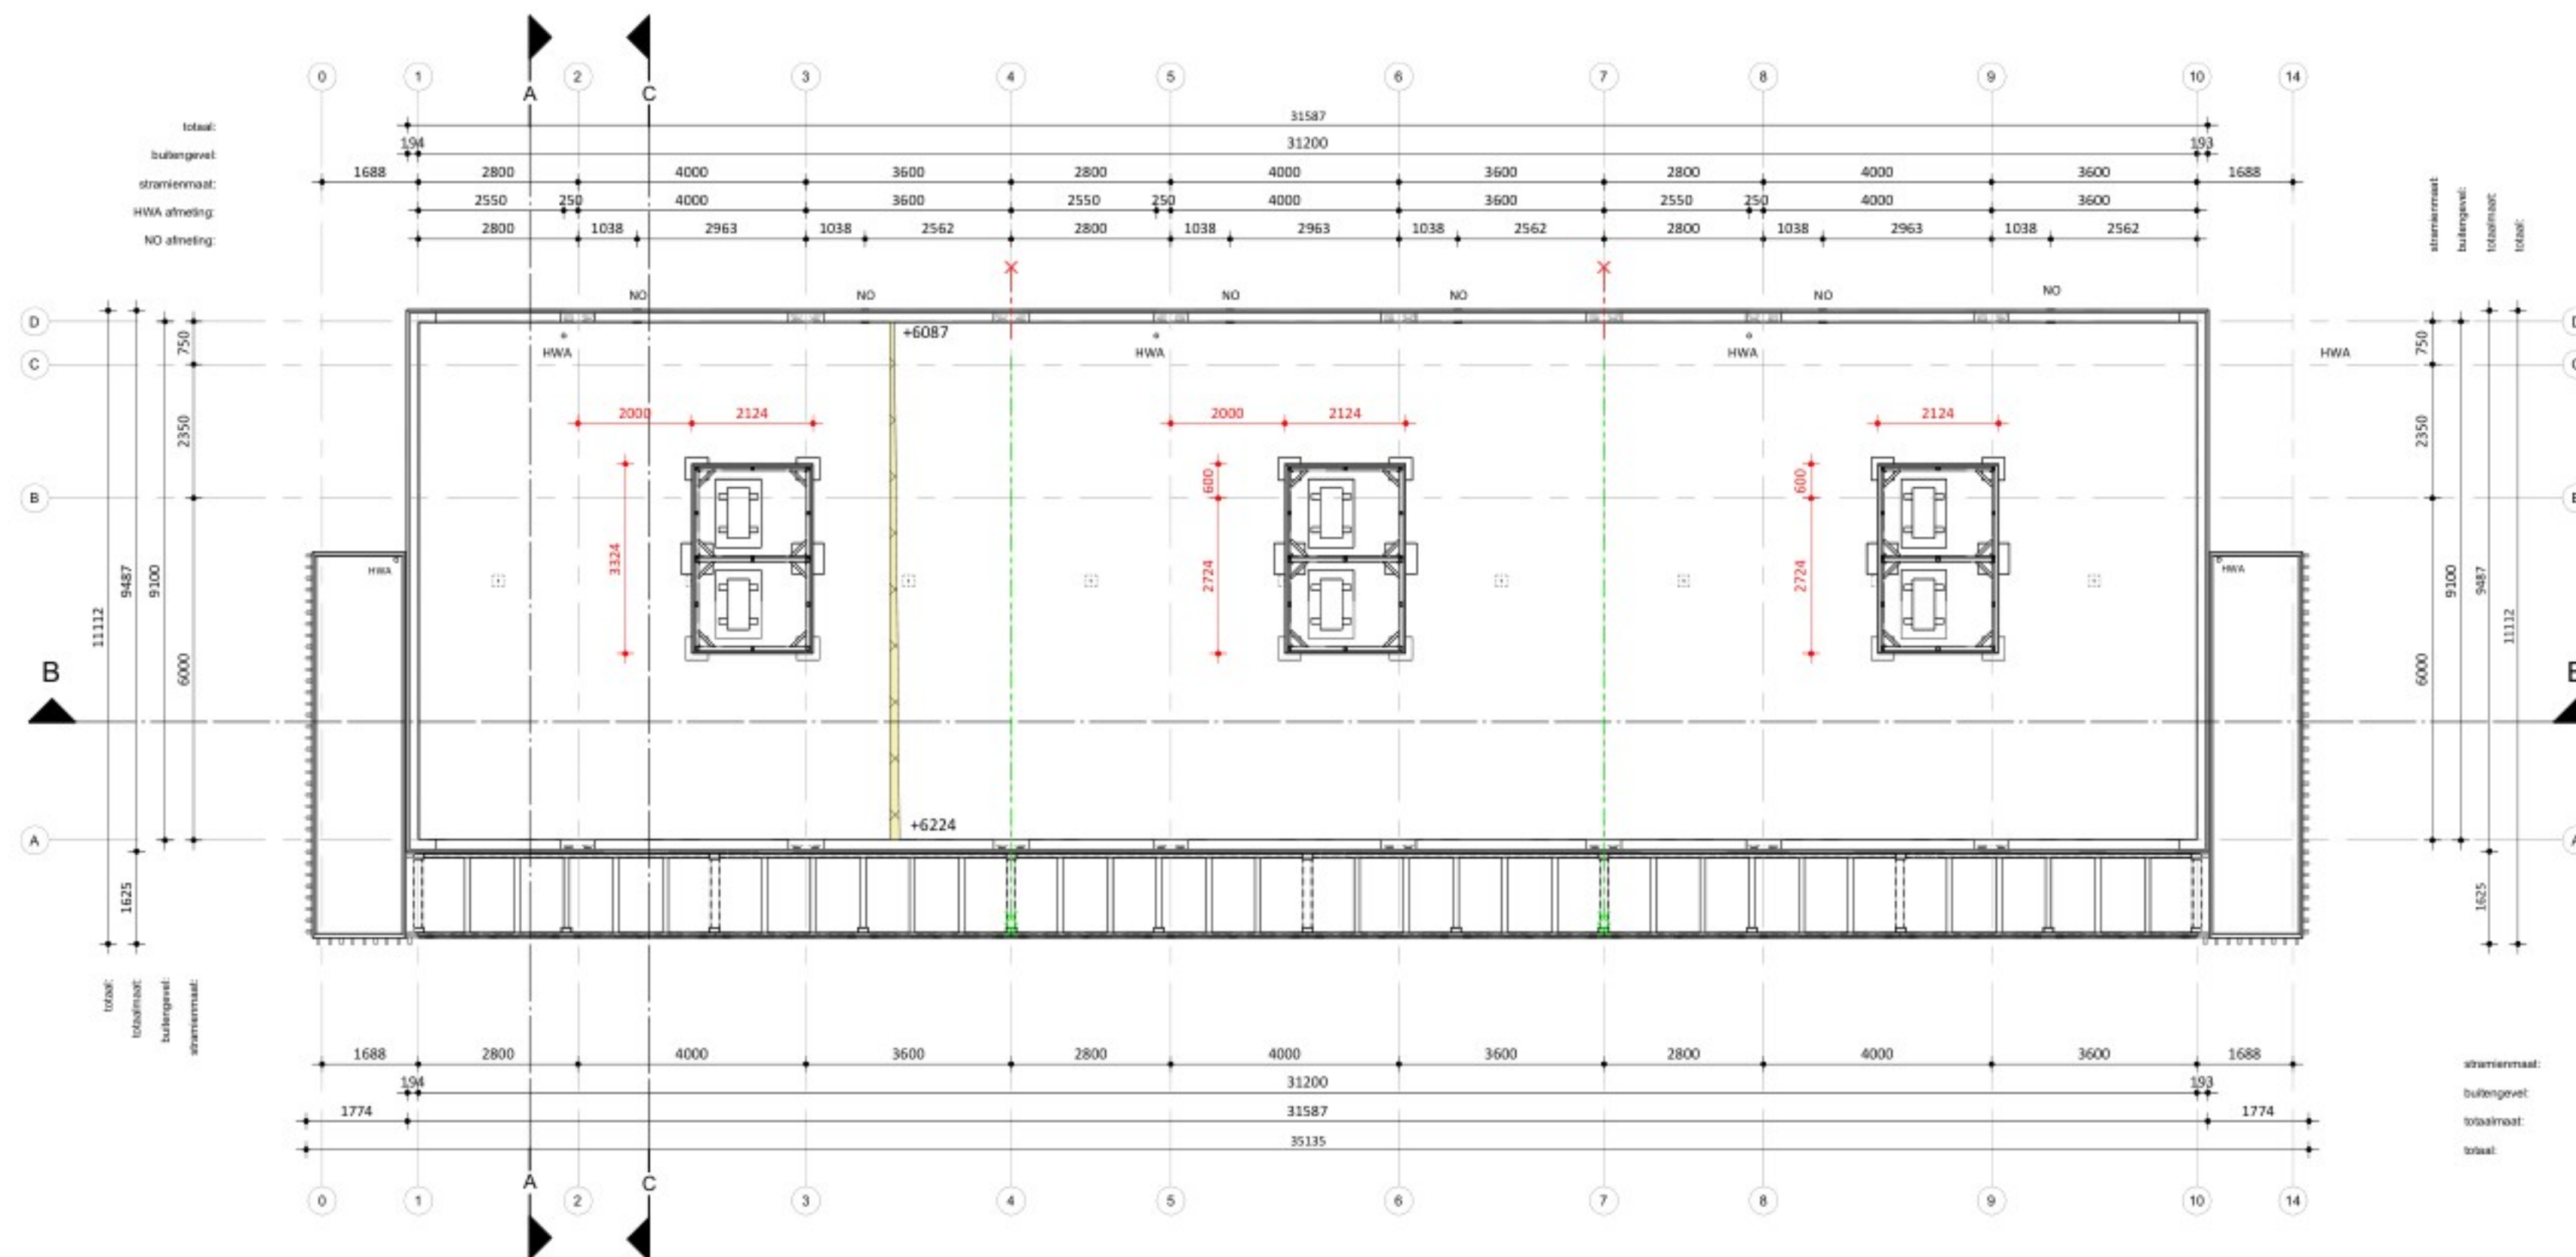

Daktekening

RENVOOI Algemeen

- Beton-, hout-, en staalconstructies alsmede wapening volgens berekening van de constructeur
- Constructie-onderdelen stormvast verankeren d.m.v. ankers en boutconstructies
- Staalconstructie-onderdelen welke in aanraking komen met de buitenlucht thermisch verzinken volgens NEN 1275 en ISO 1461
- Luchtverversing volgens NEN 1087; riool volgens NTR 3216
- Elektra volgens NEN 1010; NPR 3510; Water volgens NEN 1006
- Bad- en toilet ruimten voorzien van legelwerk tot 2,6m + vloer.
- Brand- en rookklasse volgens brandveiligheidsadvies Noorman tabel 1.
- Trap wordt voorzien van een trapleuning.

NO: Noodoverloop	HWA: hemelwaterafvoer
Entree Woning	Rookmelder (NEN 2555)
Binnenwerkse maatvoering	Dagmaat binnenkozijnen
WTW Gebalanceerde ventilatie	Valbeveiligingskedge
KK Koelkast	KP Kookplaat
WM Opstelplaats wasmachine	Buitenunit

WBDBO EI 30	WBDBO EI 60 / WRD RA & R200
-------------	-----------------------------

HODES 100 jaar huisvesting	NB 42 woningen COA Nieuwekerk aan den IJssel	OPDRACHTGEVER Centraal Bureau COA Rijnstraat 8 2512 XP 's-Gravenhage	GETEKEND 29-10-2025 WH GEWIJZIGD		
PROJECTNUMMER 001833	ONDERWERP Daktekening - Blok 4	TEKENINGNUMMER TO-124	FORMAAT A1 (841x594)	SCHAAL 1:100	STATUS DEFINITIEF