


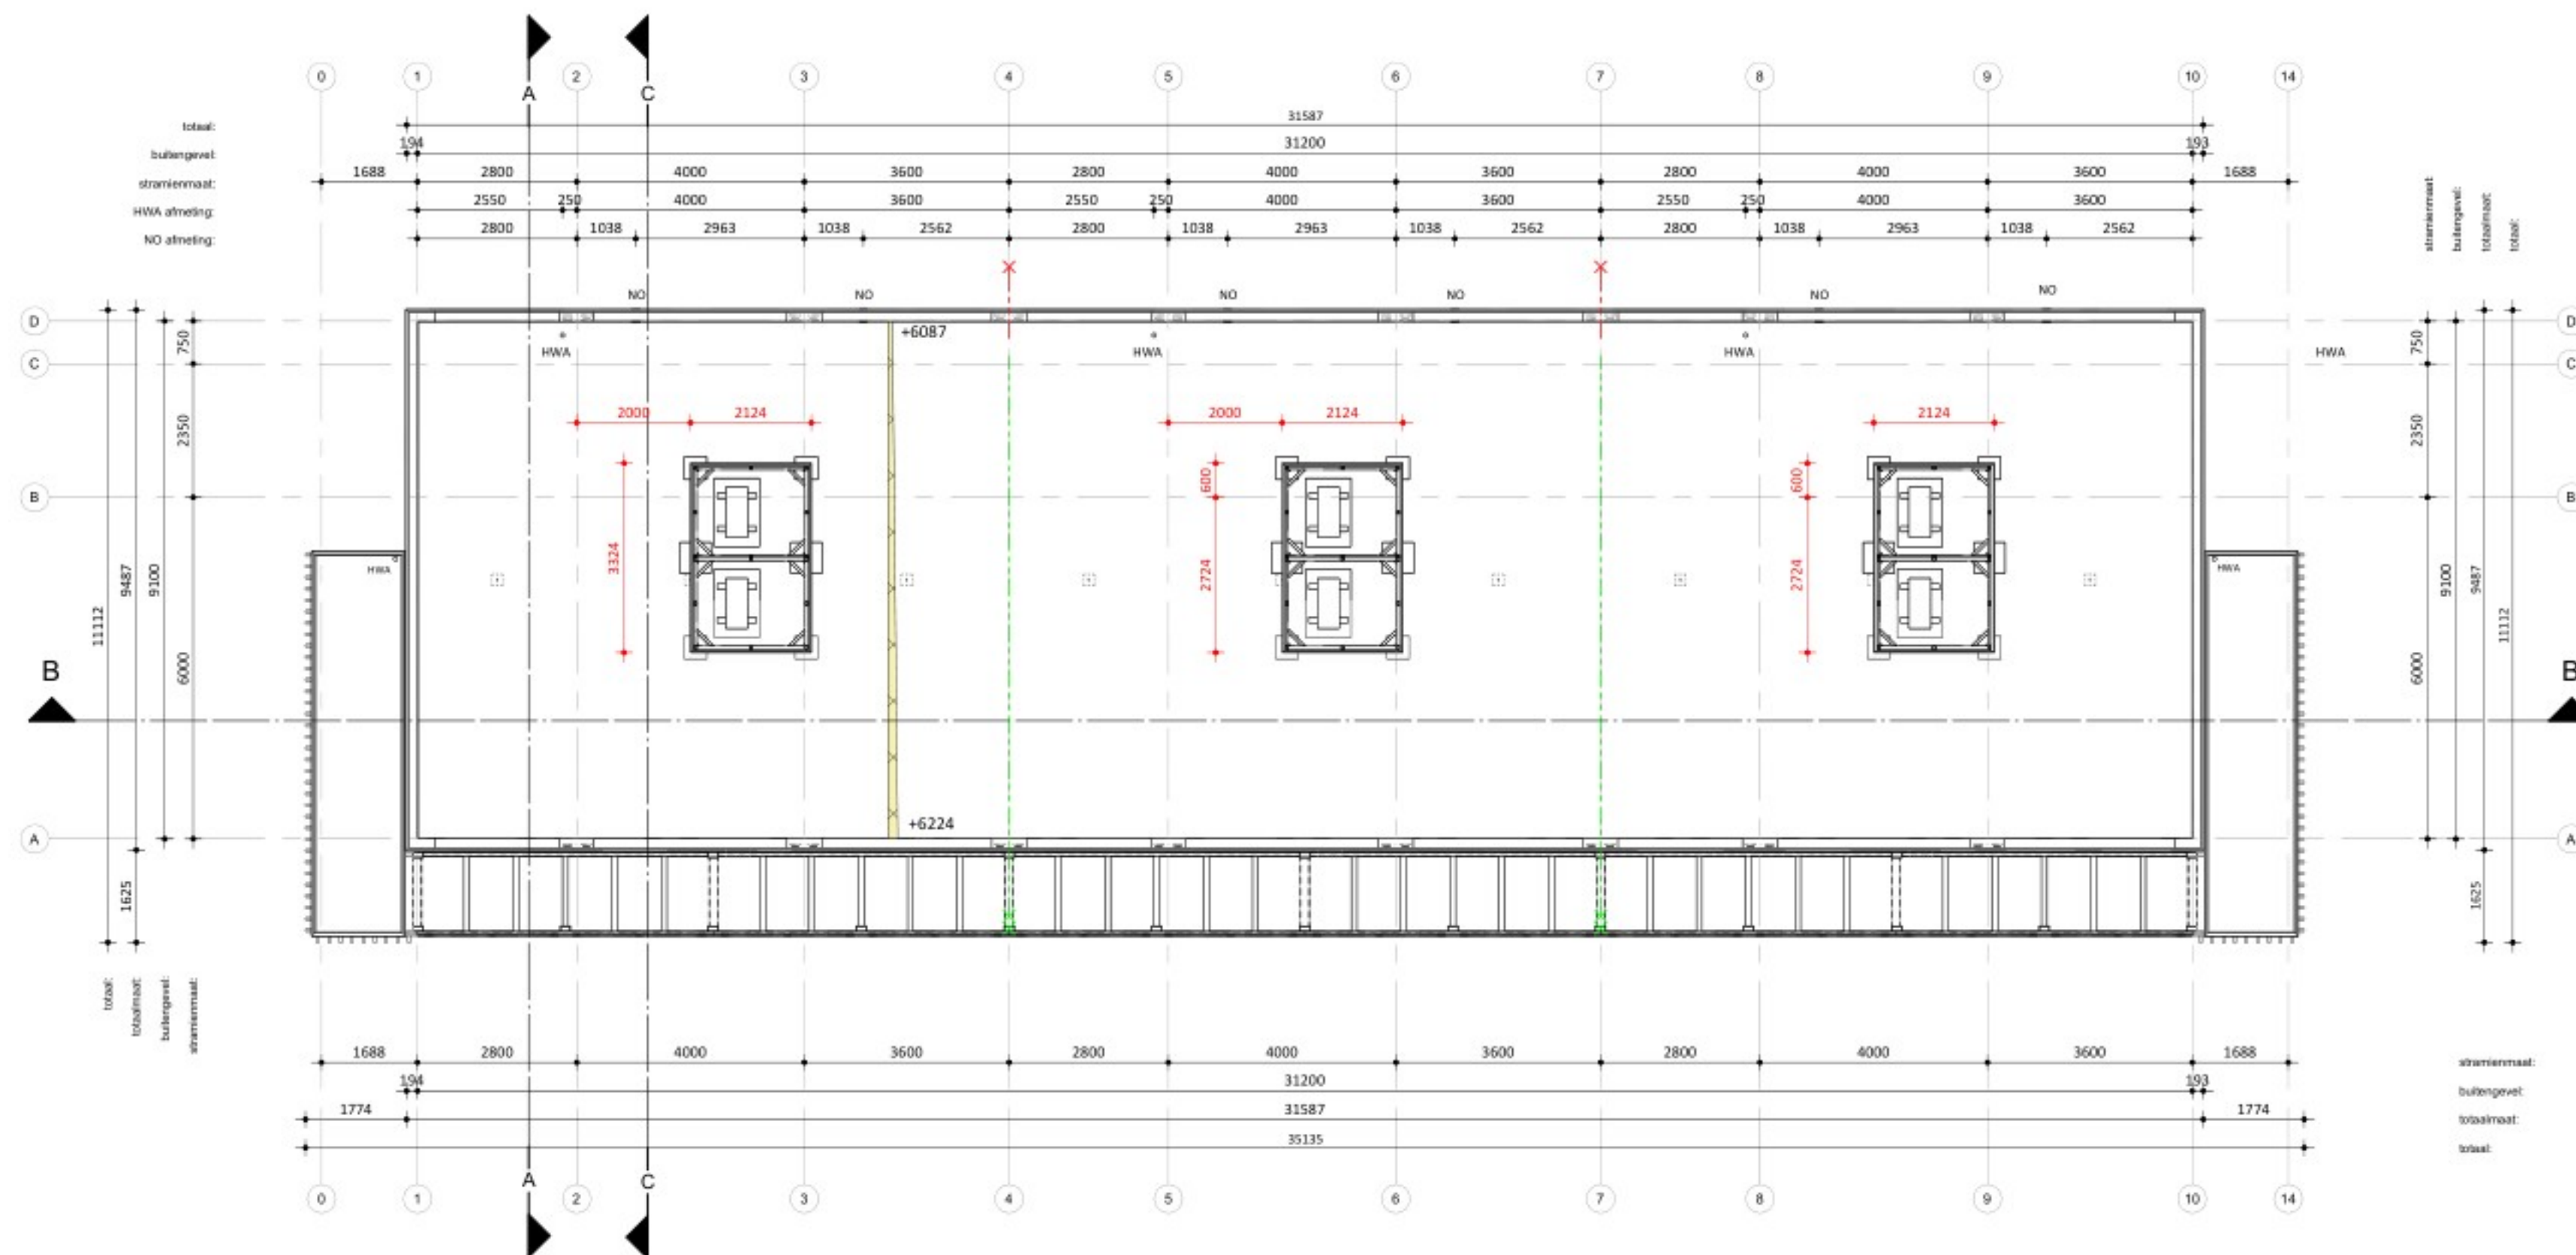

Daktekening

RENVOOI Algemeen

- Beton-, hout-, en staalconstructies alsmede wapening volgens berekening van de constructeur
- Constructie-onderdelen stormvast verankeren d.m.v. ankers en boutconstructies
- Staalconstructie-onderdelen welke in aanraking komen met de buitenlucht thermisch verzinken volgens NEN 1275 en ISO 1461
- Luchtverversing volgens NEN 1067; riool volgens NTR 3216
- Elektra volgens NEN 1010; NPR 3510; Water volgens NEN 1006
- Bad- en toilet ruimten voorzien van legelwerk tot 2,6m + vloer.
- Brand- en rookklasse volgens brandveiligheidsadvies Noorman tabel 1.
- Trap wordt voorzien van een trapleuning.

NO: Noodoverloop
HWA: hemelwaterafvoer

Entree Woning
Rookmelder (NEN 2555)

1000 Binnenwerkse maatvoering
1000 Dagmaat binnenkozijnen

WTW Gebalanceerde ventilatie
Valbeveiligingskedge

KK Koelkast
KP Kookplaat

WM Opstelplaats wasmachine
Buitenunit

RENVOOI BRAND

WBDBO EI 30	WBDBO EI 60 / WRD RA & R200
-------------	-----------------------------

HODES 100 jaar huisvesting	NB 42 woningen COA Nieuwekerk aan den IJssel	OPDRACHTGEVER Centraal Bureau COA Rijnstraat 8 2512 XP 's-Gravenhage	GETEKEND 29-10-2025 GEWIJZIGD		
PROJECTNUMMER 001833	ONDERWERP Daktekening - Blok 5	TEKENINGNUMMER TO-125	FORMAAT A1 (841x594)	SCHAAL 1:100	STATUS DEFINITIEF