





Voorgevel




Achtergevel

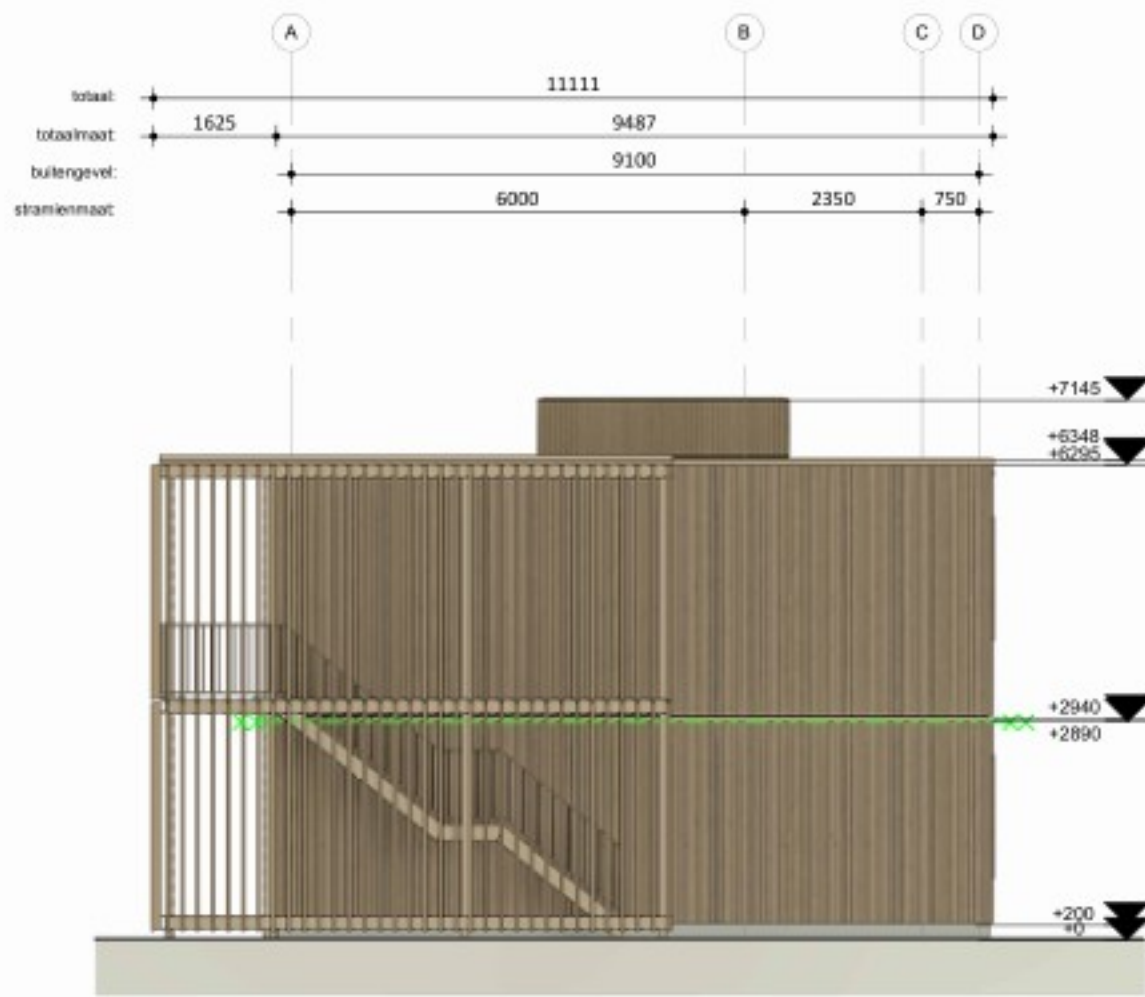

Rechtergevel

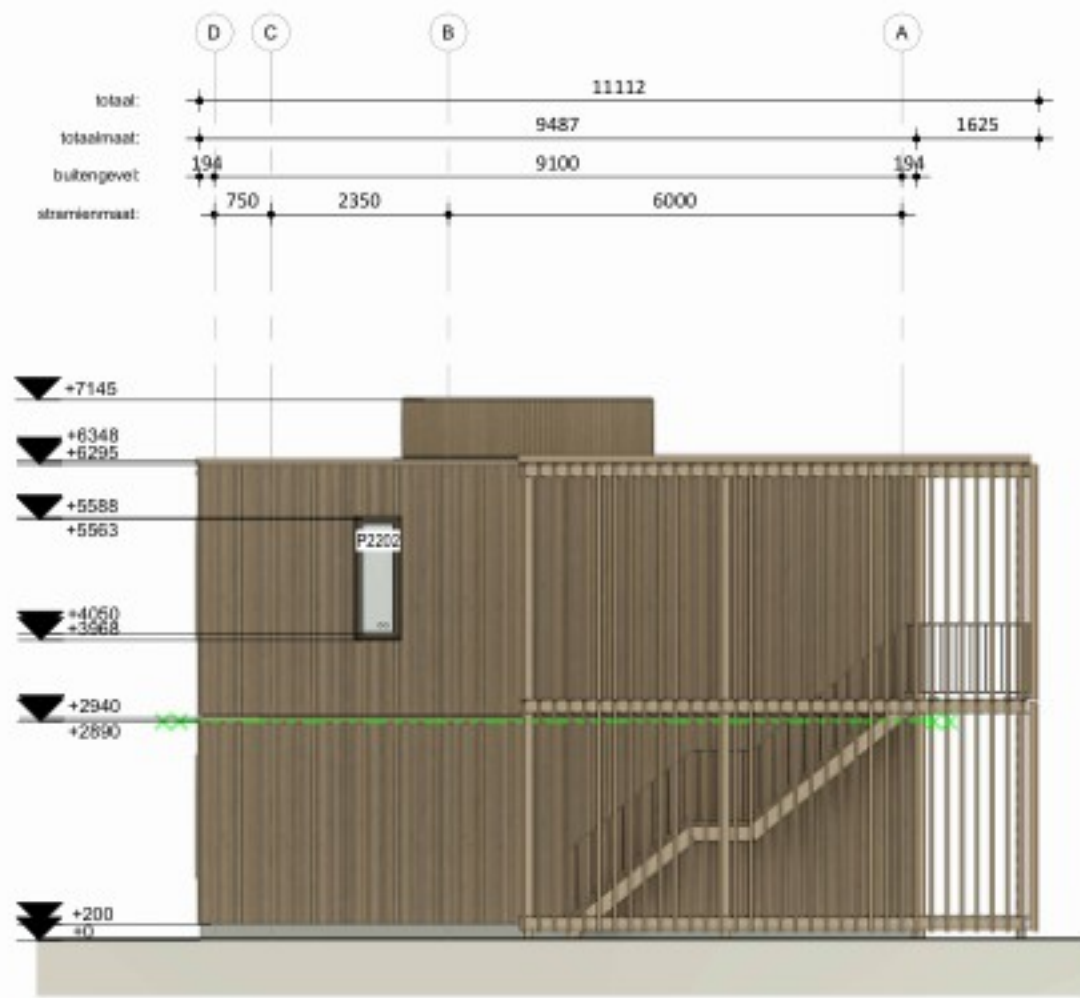

Linkergevel

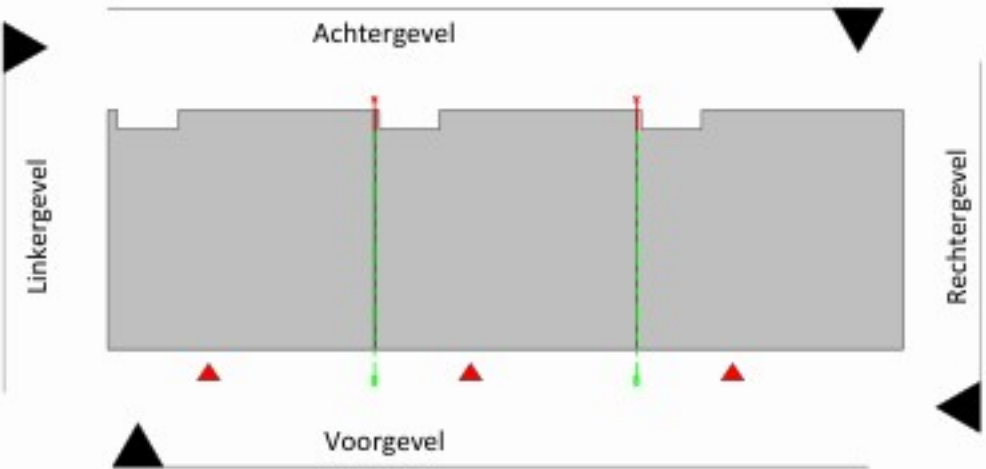

Overzicht

Renvooi Materialisatie		
Onderdeel	Materiaalkeuze	Kleur
Raamkozijnen inclusief draaiende delen	Kunststof	RAL 7022 Ombergrijs
Deurkozijnen	Meranti	RAL 7022 Ombergrijs
Buitendeur	Okoumé	RAL 1024 Okergeel
Gevelbekleding	NE Vuren Safewood FRX	Sikkens E4.15.55 Grijsbeige
Staal Galerij & trappen	Thermisch verzinkt en gemoffeld	RAL 1019 Grijsbeige
Balustrades	Thermisch verzinkt en gemoffeld	RAL 1019 Grijsbeige
Loopdek galerij	Houtcomposiet	Douala
Loopdek galerijtrappen	Stalen rooster treden	Thermisch verzinkt
Lamellen galerij	Vuren Safewood FRX	RAL 1019 Grijsbeige
Dakbedekking	2-laags APP	Zwart
Dakrandafwerking	Aluminium daktrim	RAL 1019 Grijsbeige
Kaders	Aluminium	RAL 1019 Grijsbeige
Waterslagen	Aluminium	RAL 1019 Grijsbeige
Hemelwaterafvoeren	Dikwandig aluminium	RAL 1019 Grijsbeige

RENVOOI BRAND	
 WBDBO EI 30	 WBDBO EI 60 / WRD RA & R200



HODES 100 jaar
huisvesting

OPDRACHTGEVER
Centraal Bureau COA
Rijnstraat 8
2512 XP 's-Gravenhage

GETEKEND
29-10-2025
GEWIJZIGD

PROJECTNUMMER
001833

ONDERWERP
Gevels - Blok 5

TEKENINGNUMMER
TO-205

FORMAAT
A1 (841x594)

SCHAAL
1:100

STATUS
DEFINITIEF