
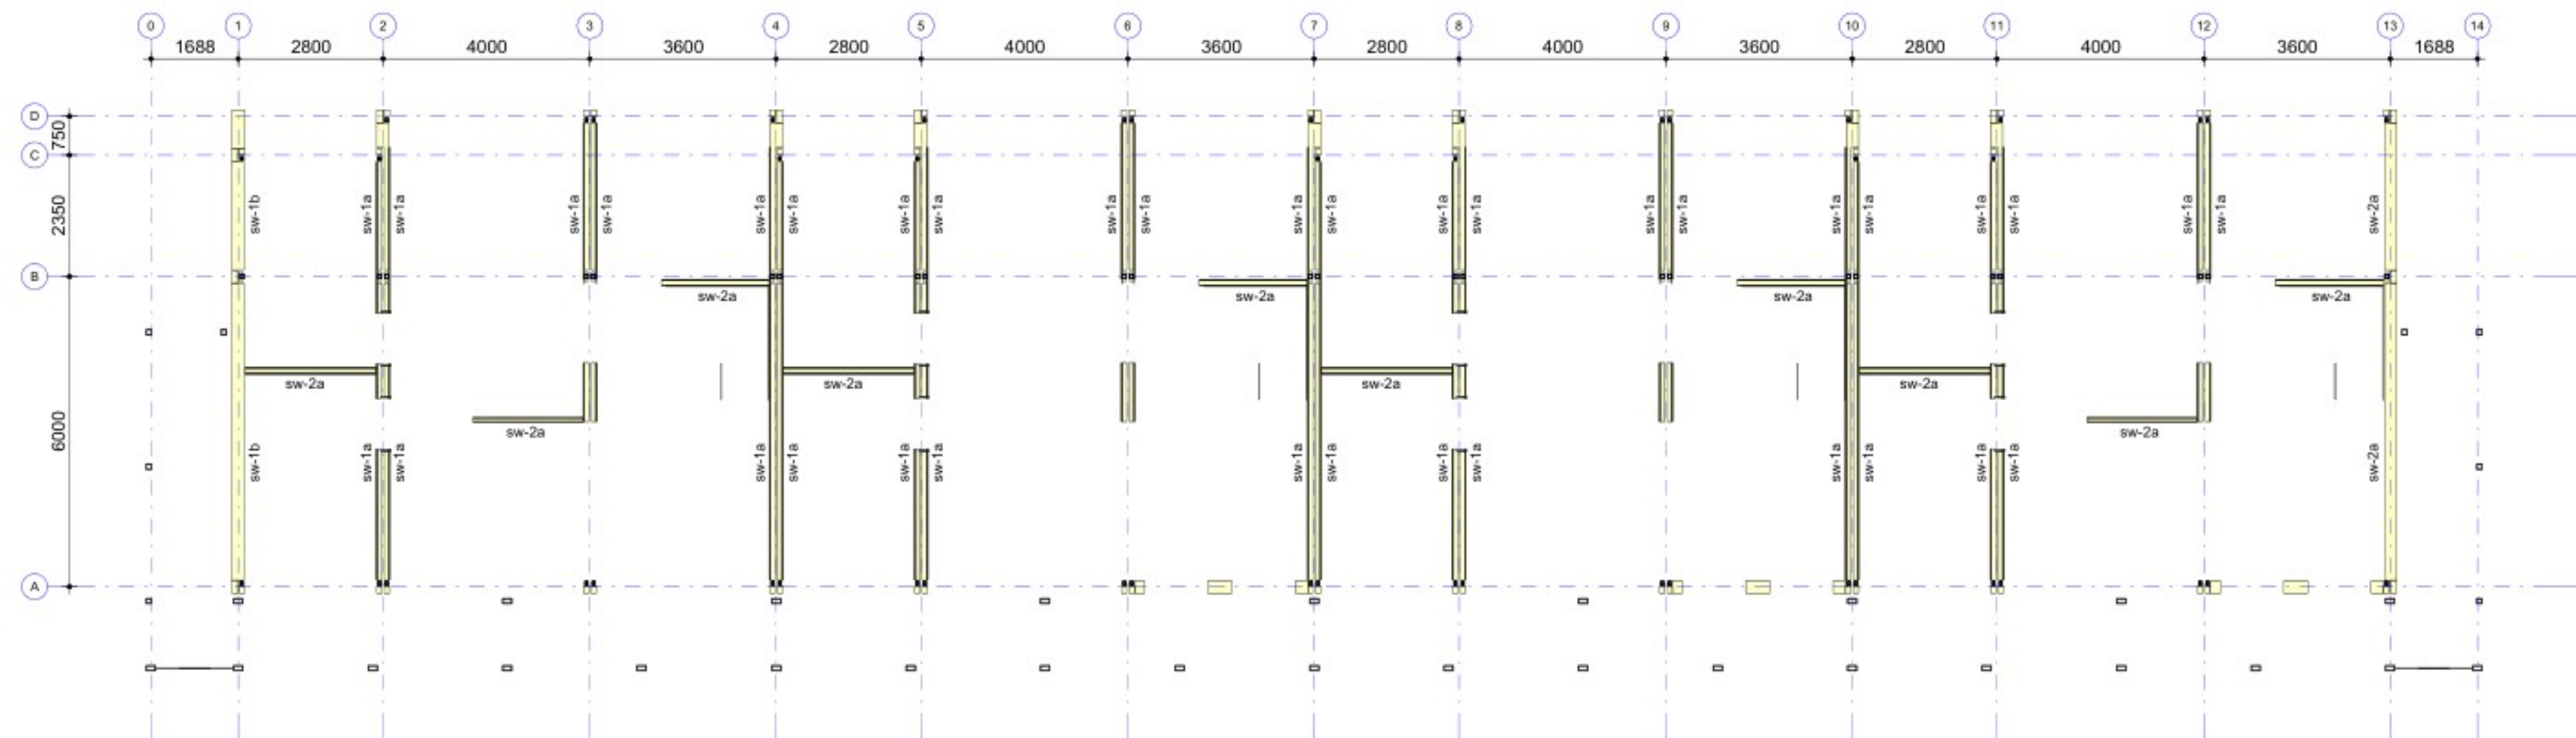
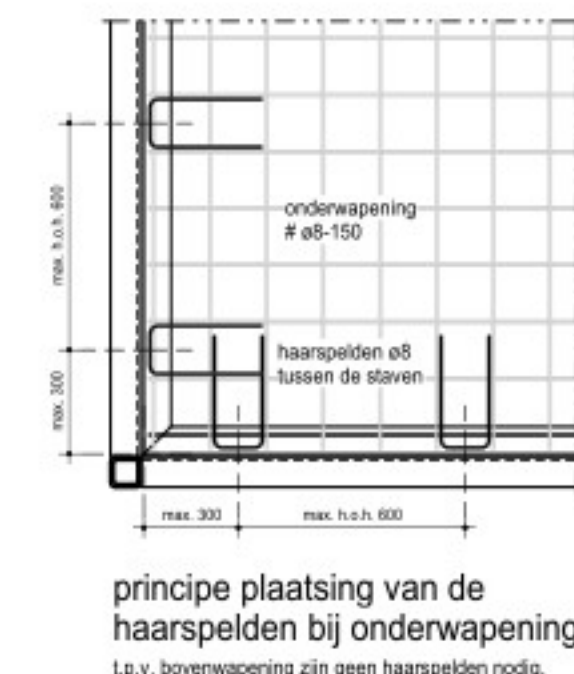
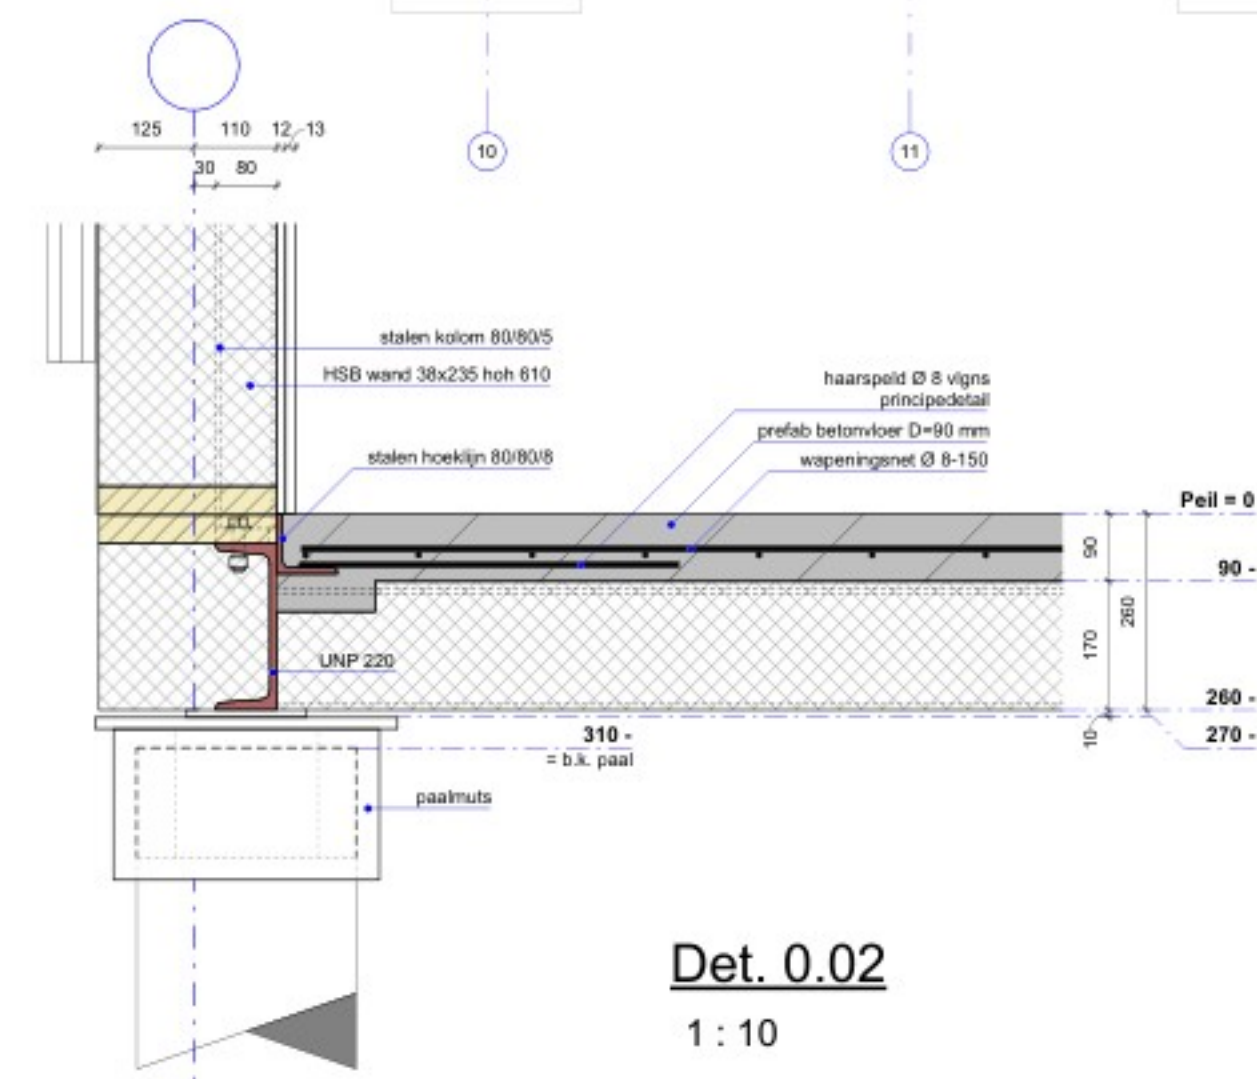
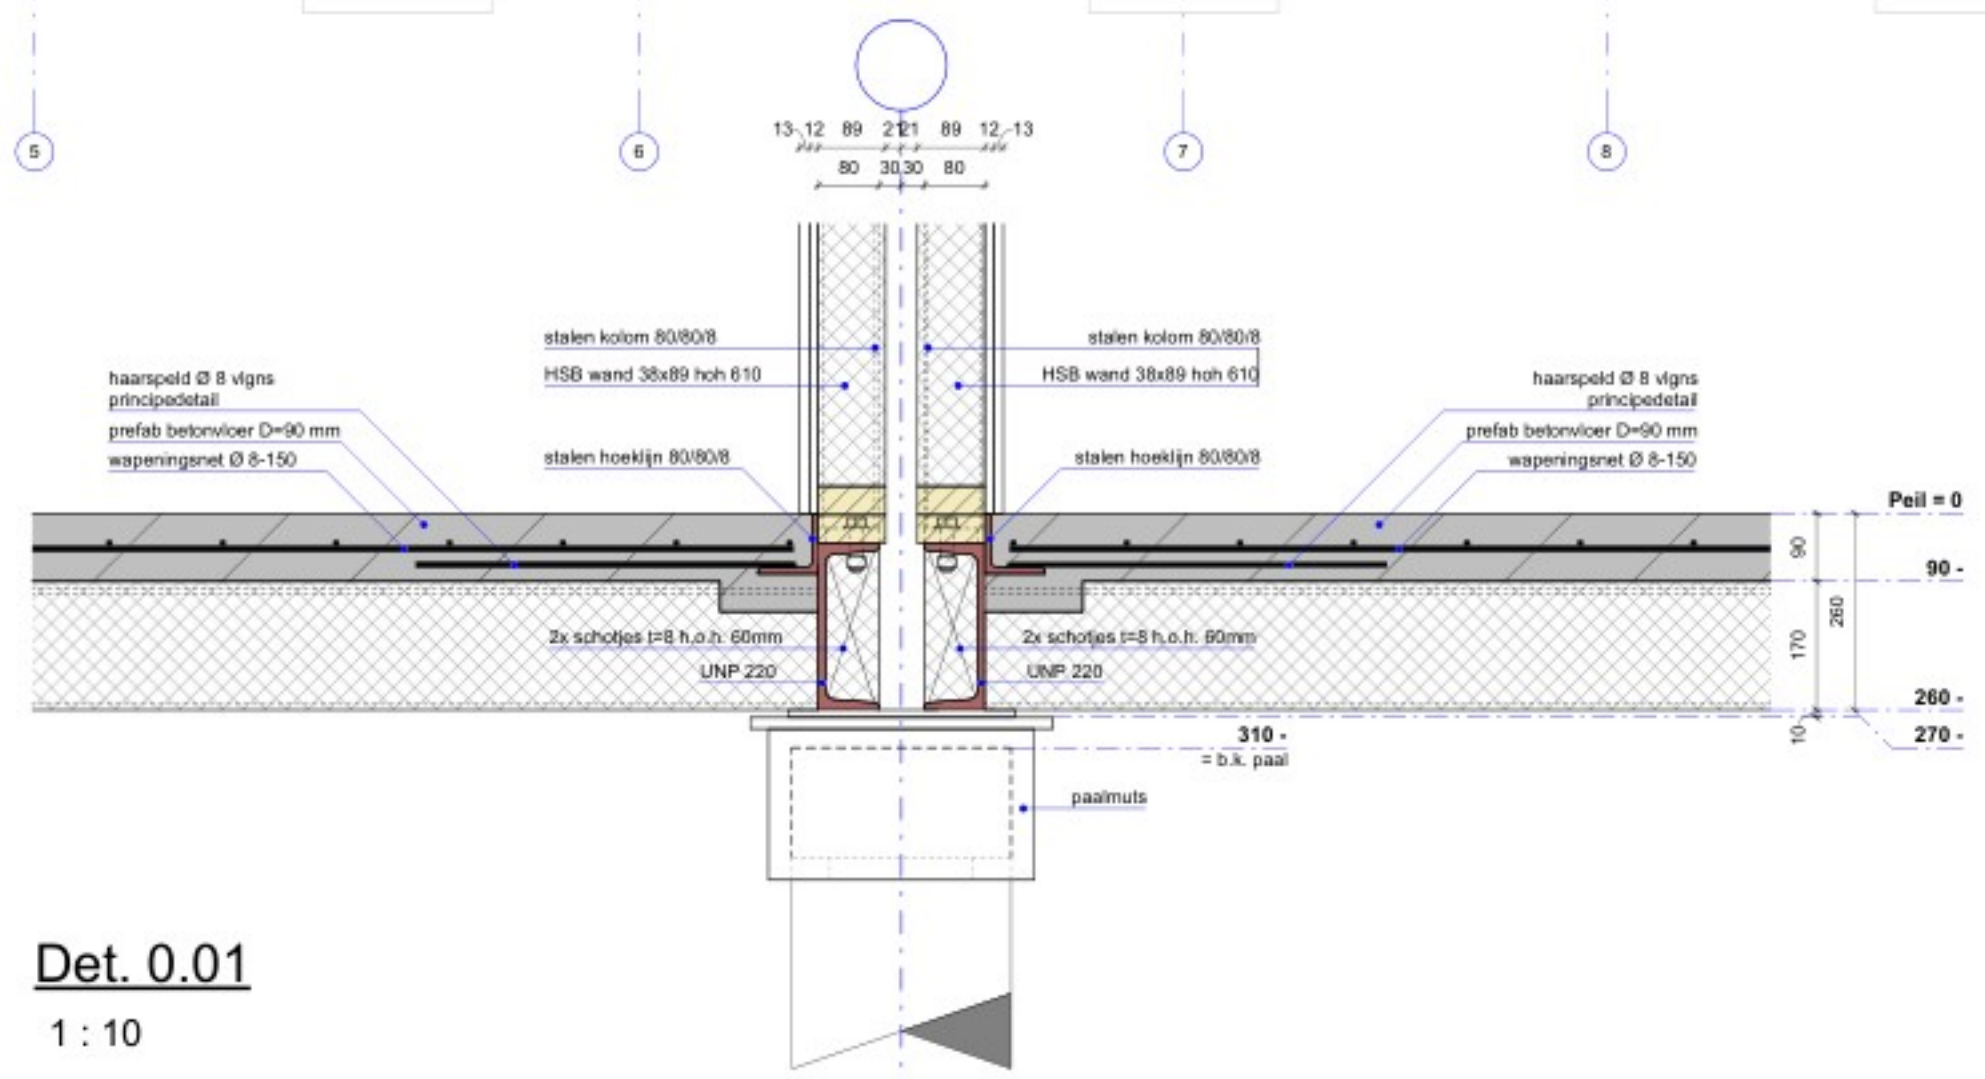
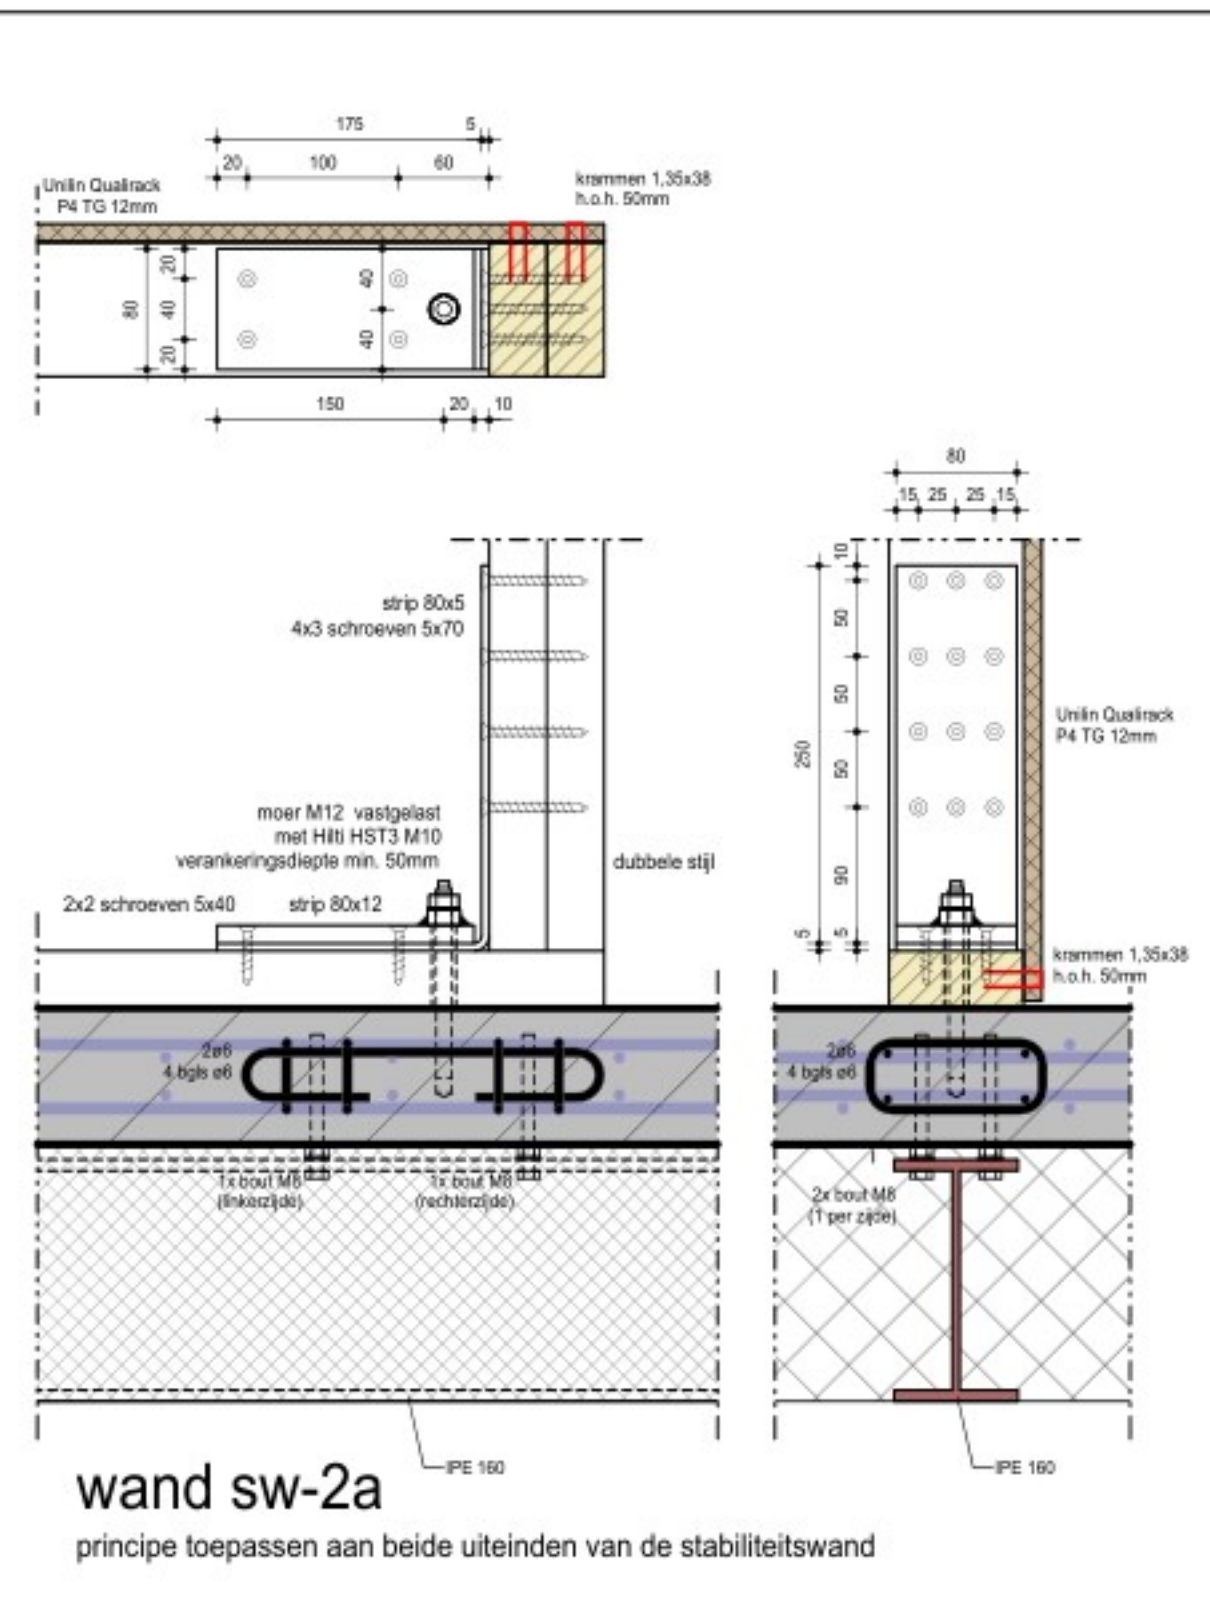
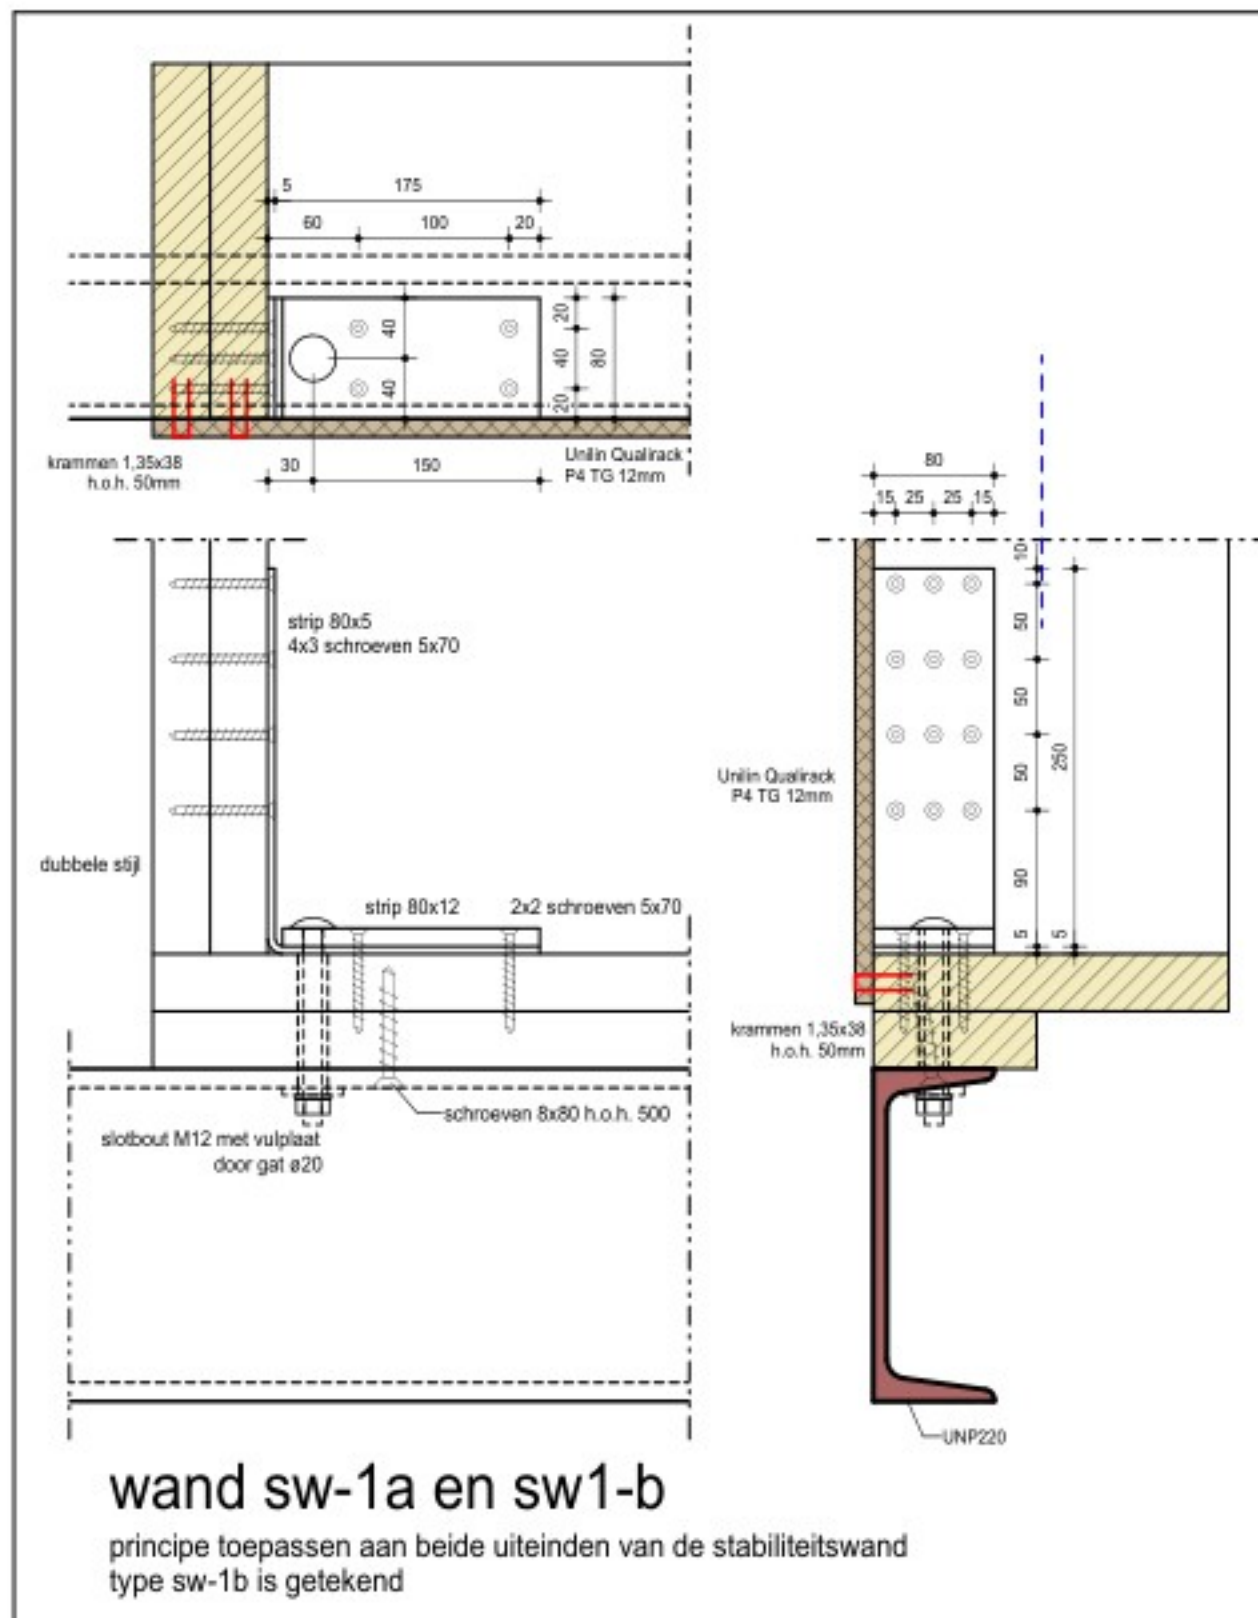


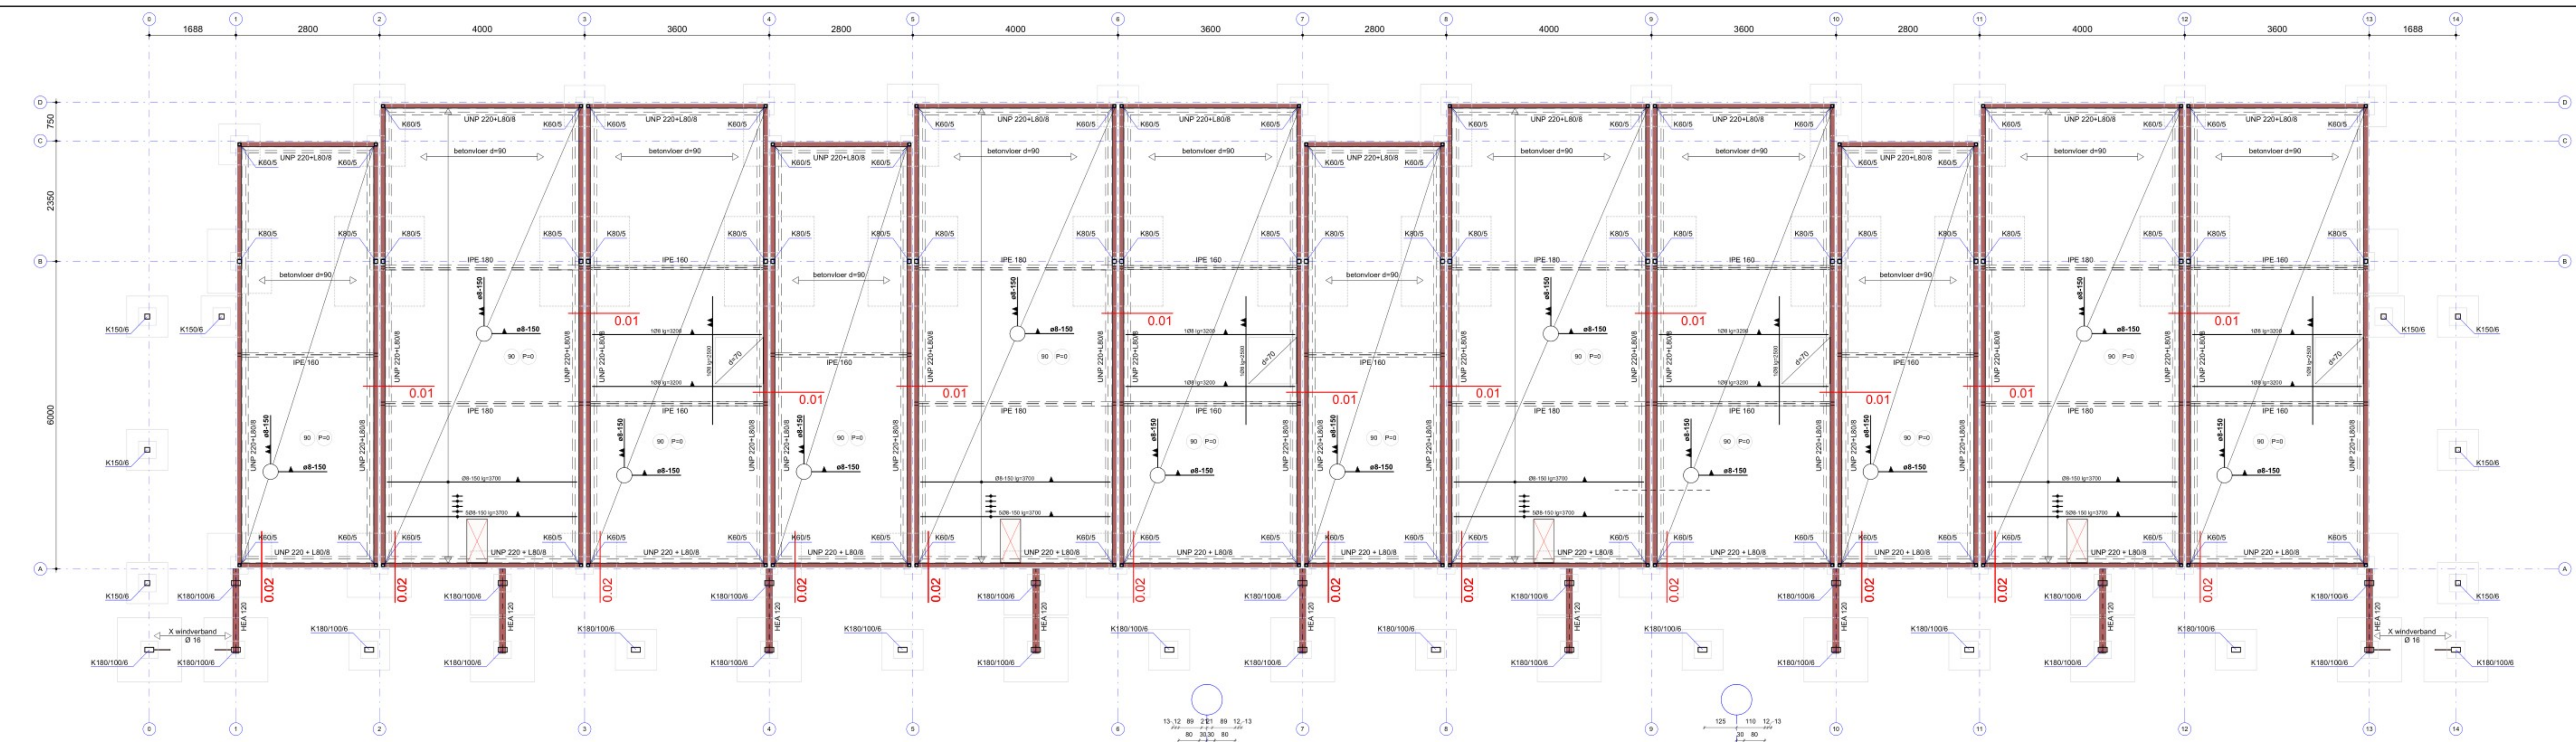

Overzicht stabiliteitswanden begane grond
type sw-1a = 38x89 h.o.h. 610 + 12mm spaanplaat / sw-2a = 38x89 h.o.h. 610 + 12mm spaanplaat / sw-1b = 38x235 h.o.h. 610 + 12mm spaanplaat

PEIL = 5,25 m¹-NAP
BRANDWERENDHEIDSEIS HOOFDDRAAGCONSTRUCTIE: 60 MINUTEN (STALEN ONDERDELEN BRANDWEREND BEKLEDEN)

RENVOOI ALGEMEEN

constructie onder vloer	doorgaande kolom
lijnen op vloer	kolom = kolom boven
sparing in vloer	kolom = kolom onder

■ UITGANGSPUNTEN
■ maatvoering in mm, tenzij anders vermeld
■ maatvoering gebaseerd op tekening architect, voor ontbrekende maatvoering zie tekening architect
■ maatvoering controleren

RENVOOI STAALCONSTRUCTIE

■ Kwaliteit verankerde kokers b ≤ 100mm: S355 (tenzij anders vermeld)	■ Kwaliteit SFB/HQ: S355 (tenzij anders vermeld)
■ Kwaliteit verankerde kokers b > 100mm: 1 < 8mm: S355 (tenzij anders vermeld)	■ Kwaliteit ronde buizen: S235 (tenzij anders vermeld)
■ Kwaliteit rechthoekige kokers b-h ≤ 200mm: S355 (tenzij anders vermeld)	■ Kwaliteit overige walprofielen: S235 (tenzij anders vermeld)
■ Kwaliteit rechthoekige kokers b-h > 200mm: 1 < 8mm: S355 (tenzij anders vermeld)	■ Lasdikte: S355 (tenzij anders vermeld)
■ Kwaliteit rechthoekige kokers b-h > 200mm: 1 < 8mm: S355 (tenzij anders vermeld)	■ Minimale boutkwaliteit: S355 (tenzij anders vermeld)
■ Uitgangspunt: kolom- en buisprofielen koudgewalst (CP) tenzij anders vermeld (PV) overige profielen warmgewalst	■ Minimale ankerkwaliteit: S355 (tenzij anders vermeld)

■ OPMERKINGEN
■ schothoeken onder elke kolom en bij elke oplegging
■ detailberekening staalconstructie vlg leverancier (in details aangegeven bouwen (plaatdikten etc. zijn indicatief)
■ tijdelijke stabiliteitsvoorzieningen uitvoering niet aangegeven

RENVOOI BETONCONSTRUCTIE

■ ONDERDEEL BETONCONSTRUCTIE	■ STERKTEKLASSE	■ MK (MAATGEVEND)	■ DEKKING (mm)	BOVEN	ONDER	ZIJ
vloeren	C55/67	XC1	20	20	20	20

■ OPMERKINGEN
■ t.b.v. de betondekking: betonnen dekkingsblokken toepassen!
■ lijnvormige dichte- of lijnvormige kunststof afstandhouders zijn niet toegestaan!

CONCEPT

KOOIJ & DEKKER
ingenieursbureau

Kooij&Dekker bv
Adres Oostende 11
3842 DR Harderwijk
TEL +31 (0) 341 41 2293
E-MAIL info@kooijdekker.nl
WEB kooijdekker.nl

Constructie overzicht begane gr. vloer BLOK 3,6
NB 42 woningen COA Nieuwerkerk aan den IJssel

1:50 / 1:10
27-10-2025

25-023
C-DO-003

Hodes Huisvesting BV
HODES
huisvesting

Projectnr: a: 31-10-2025 d: g: f: b: c: e: h: i: j: zz