

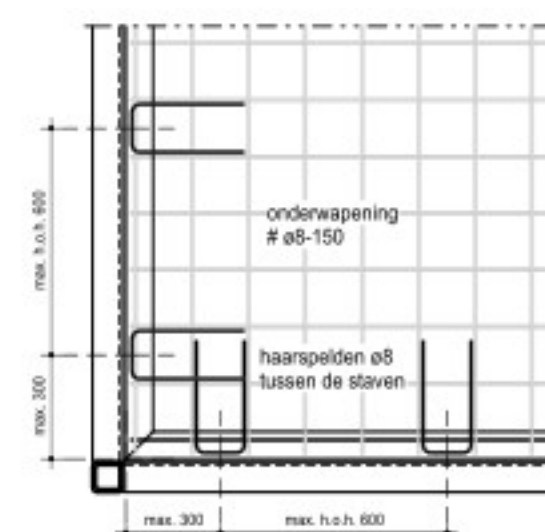
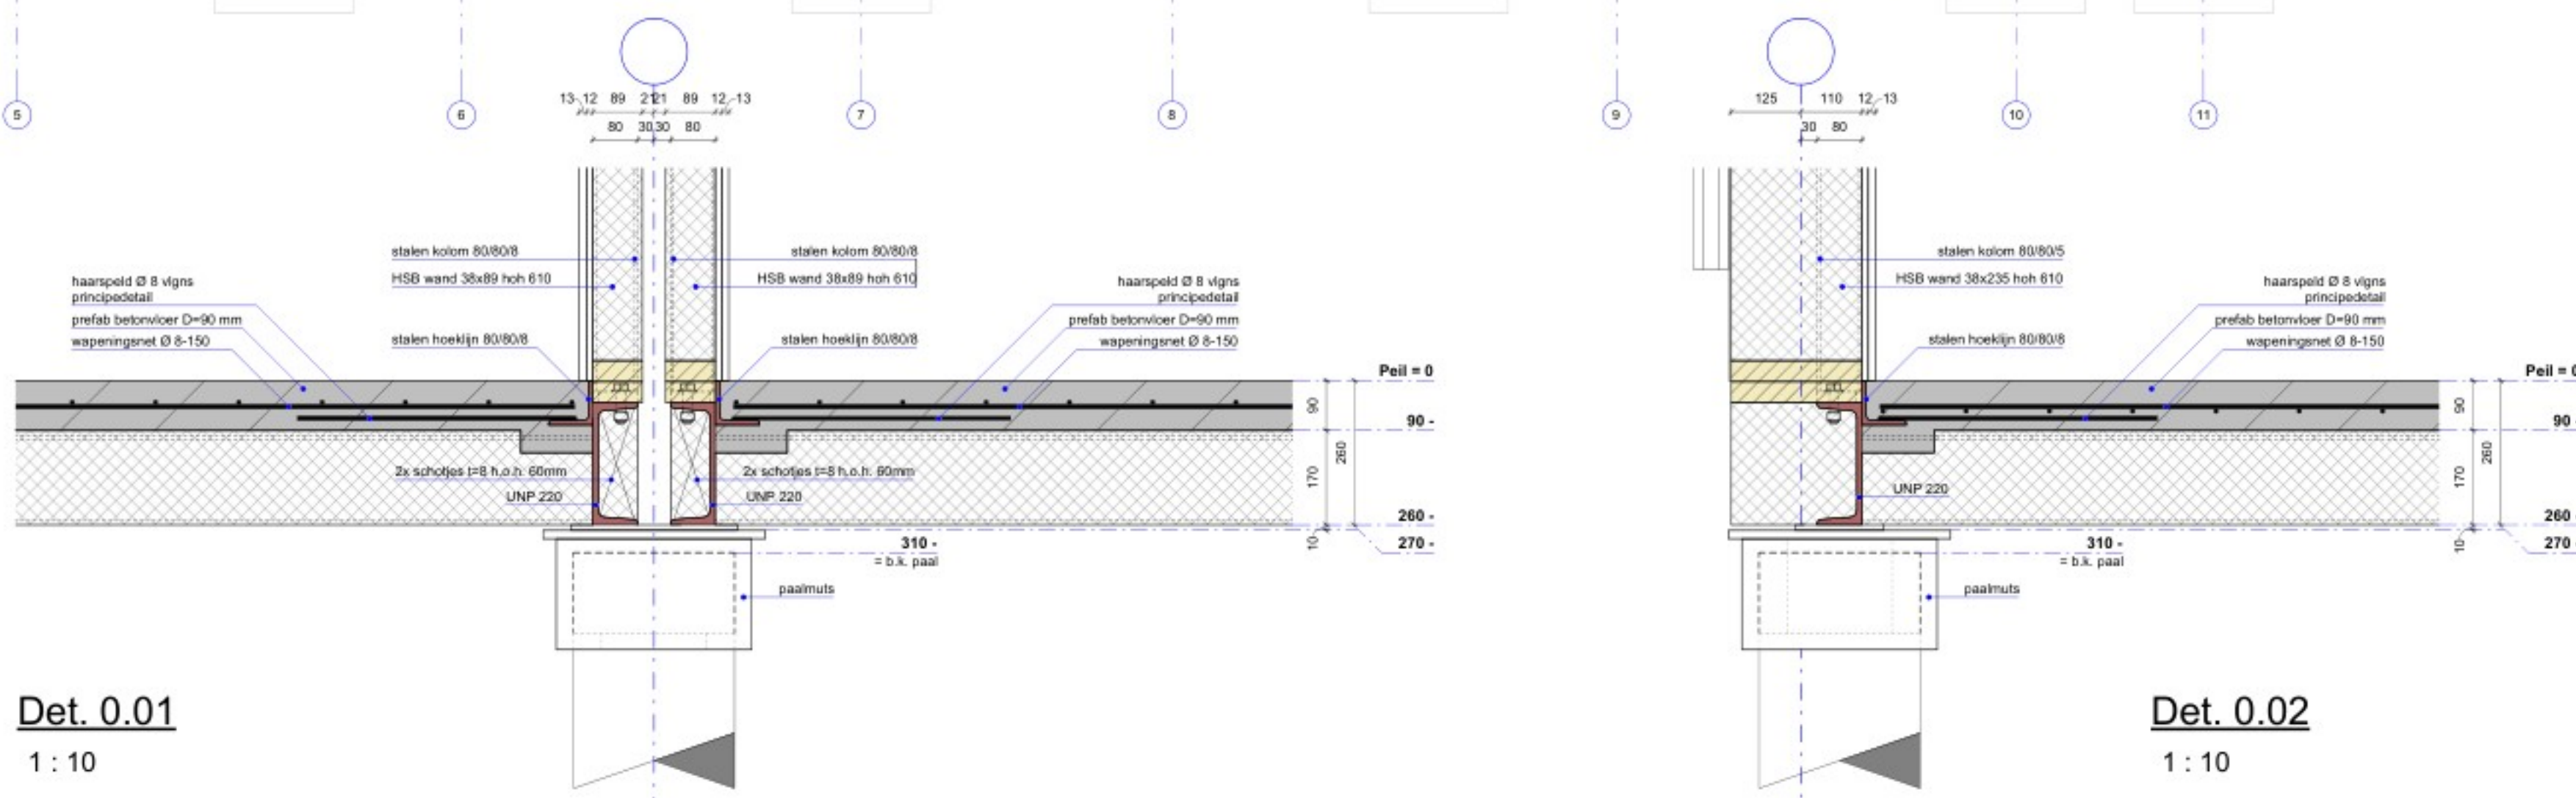


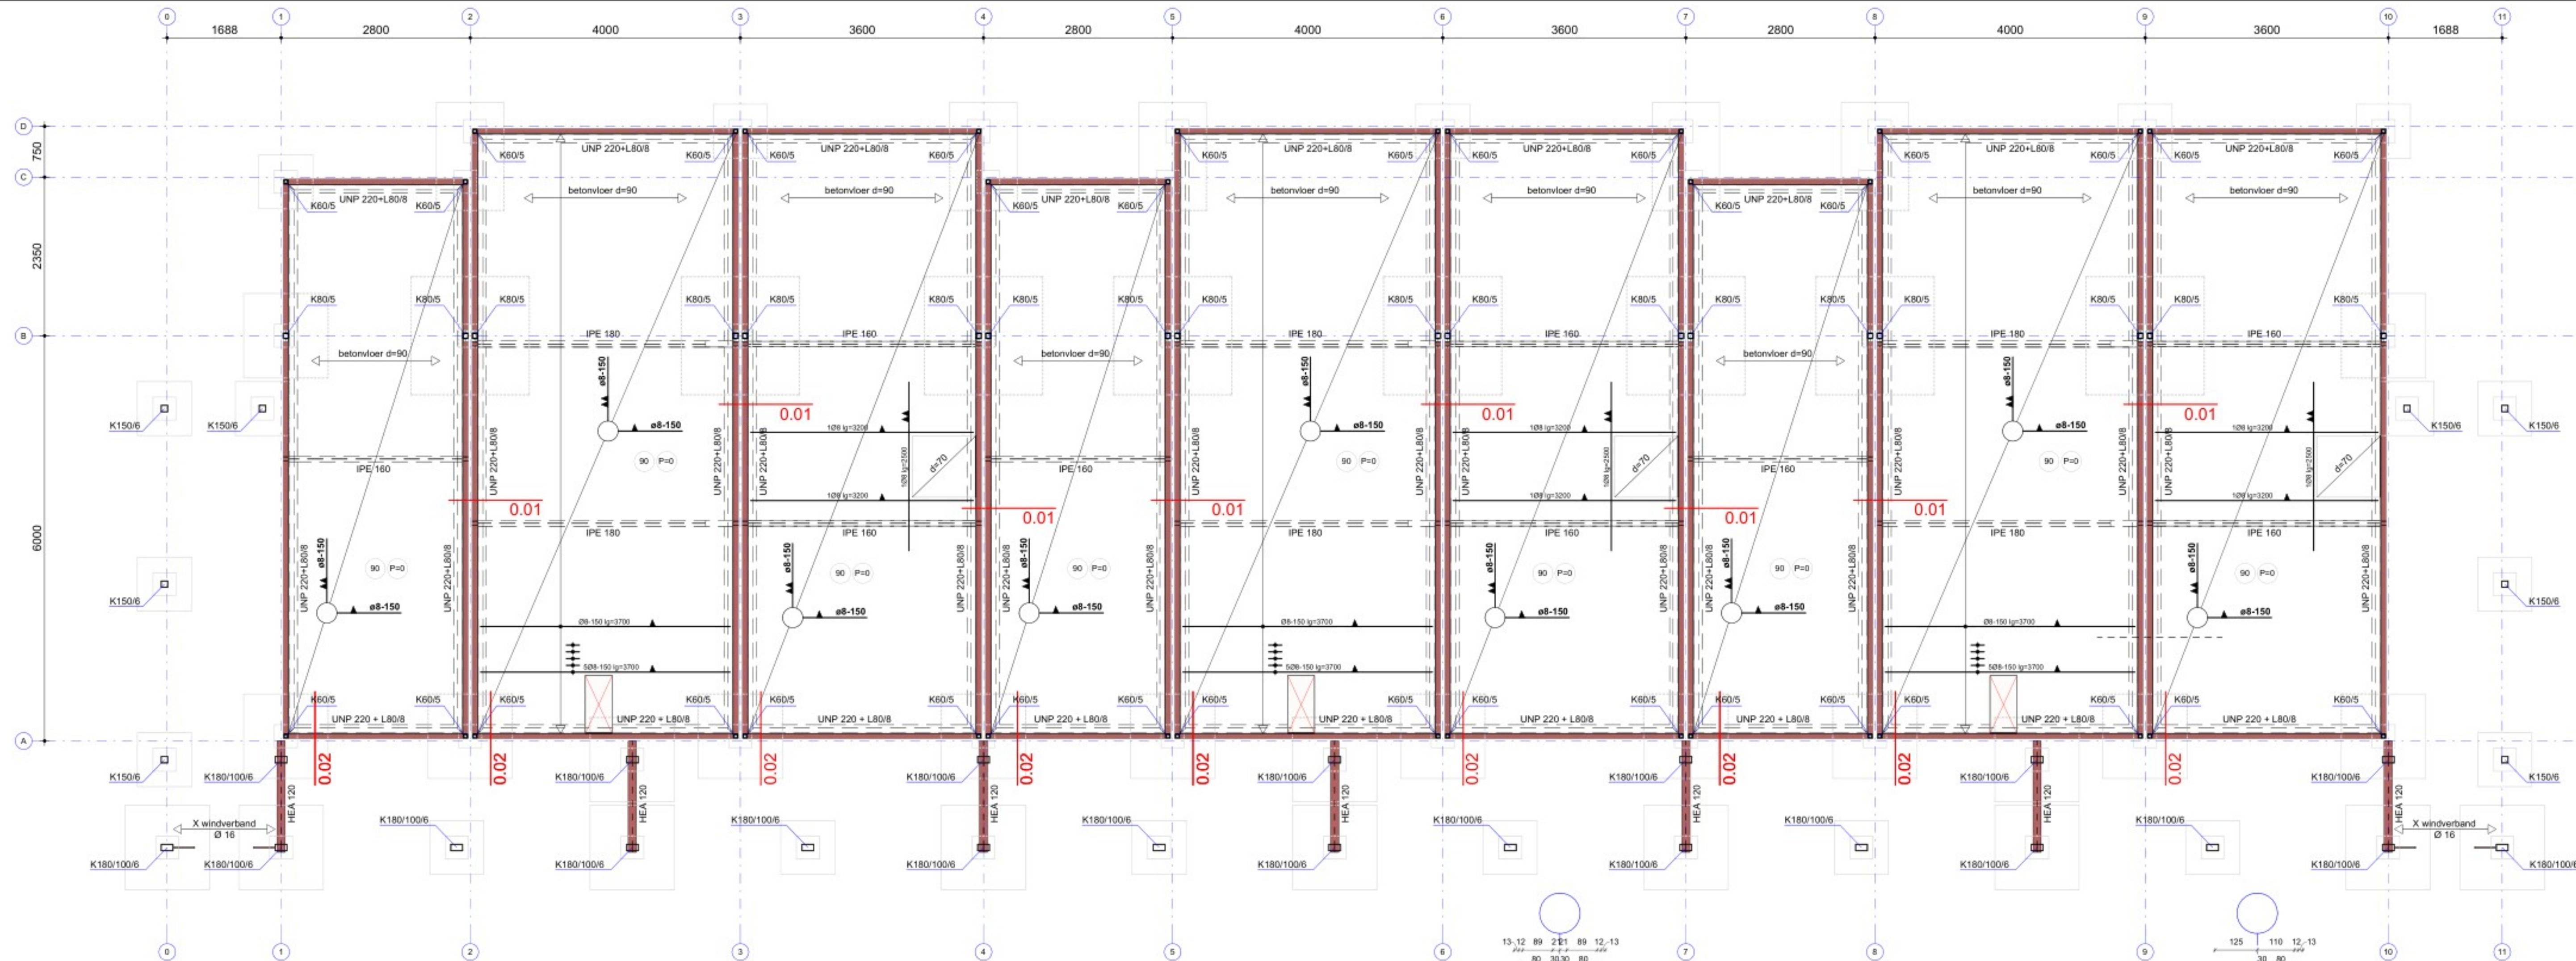

principe plaatsing van de haarspelden bij onderwarping
l.p.v. bovenwarping zijn geen haarspelden nodig.


Det. 0.01
1 : 10

Det. 0.02
1 : 10

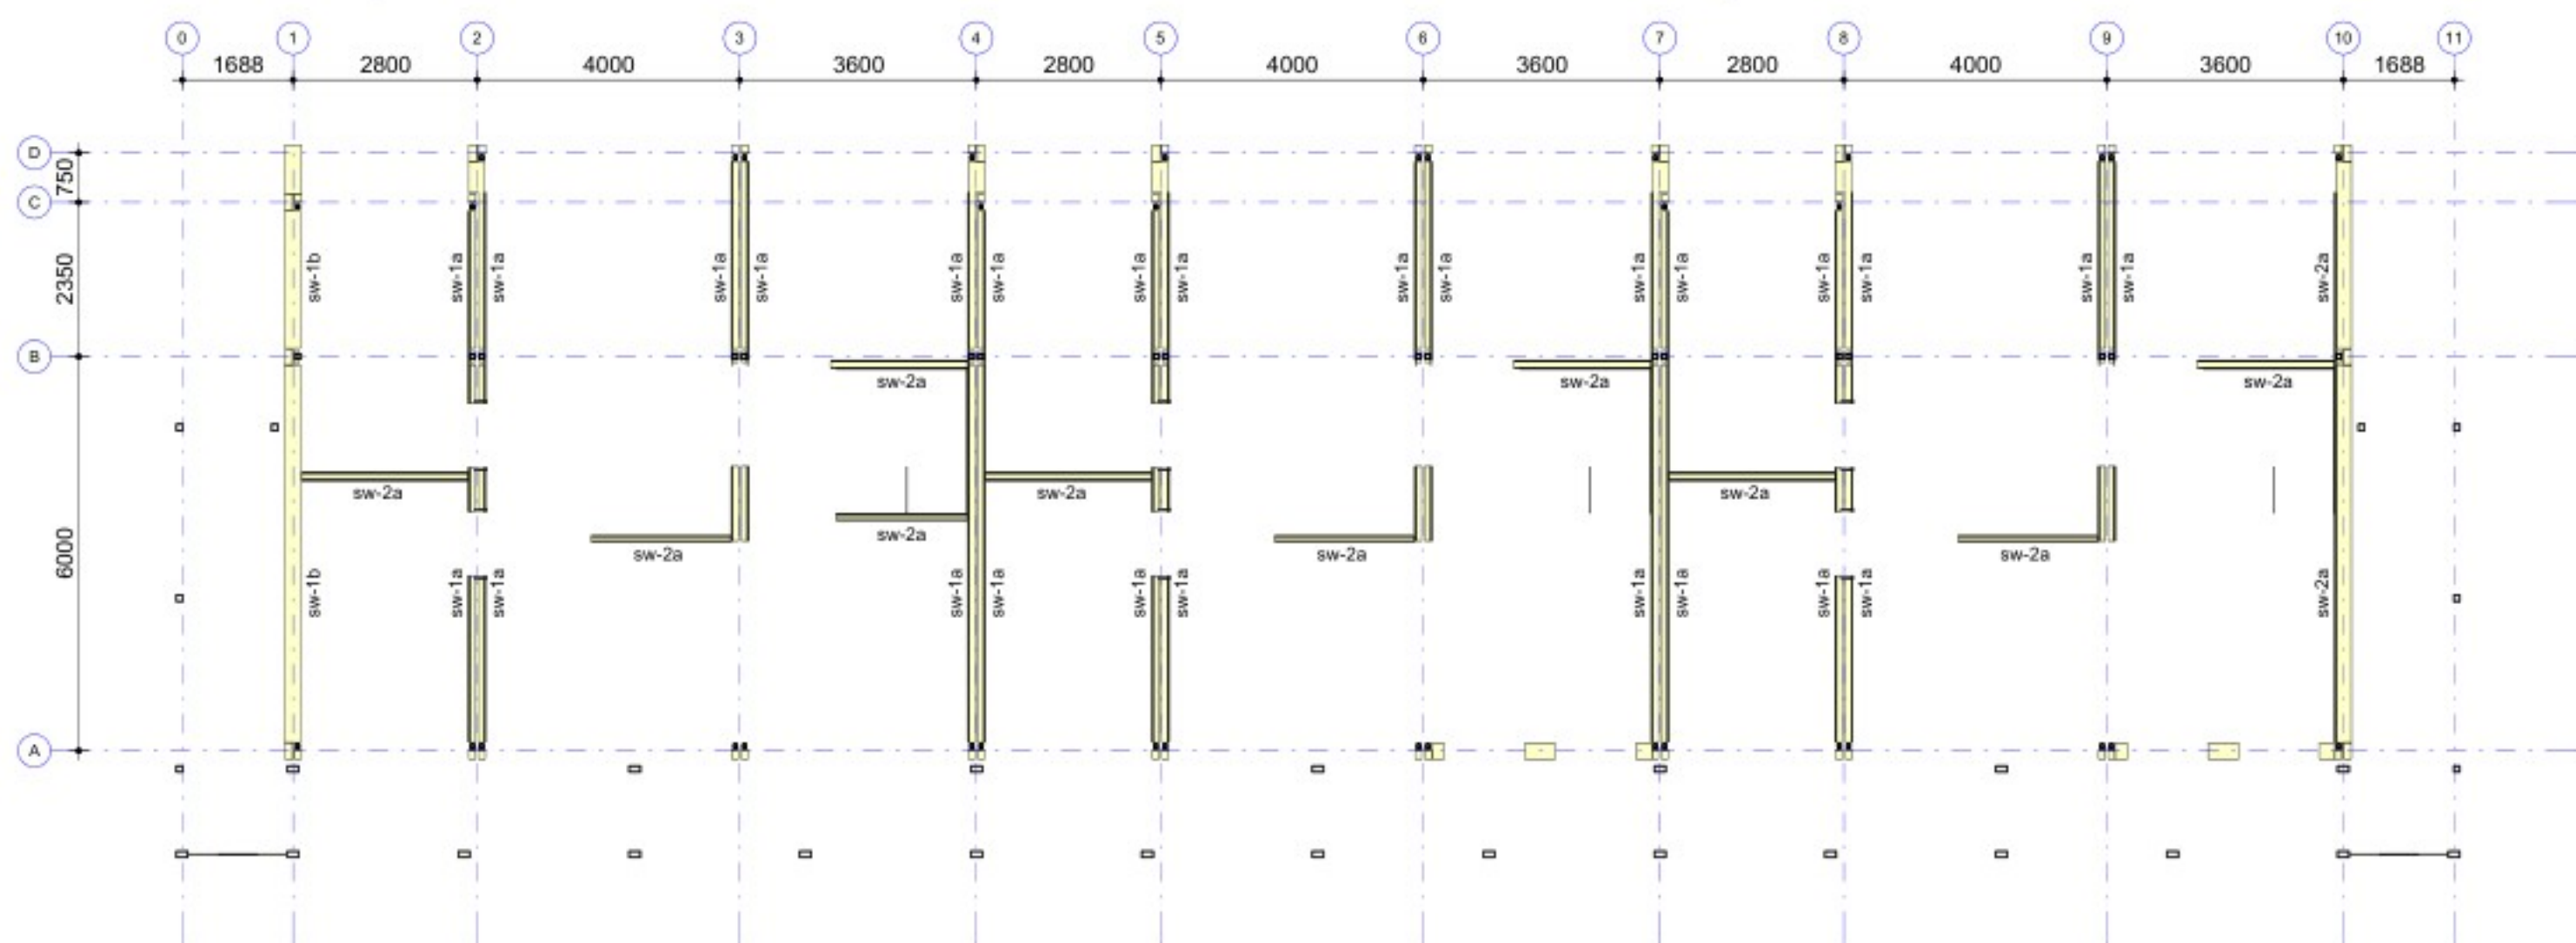


Overzicht stabiliteitswanden begane grond

type sw-1a = 38x89 h.o.h. 610 + 12mm spaanplaat / sw-2a = 38x89 h.o.h. 610 + 12mm spaanplaat / sw-1b = 38x235 h.o.h. 610 + 12mm spaanplaat

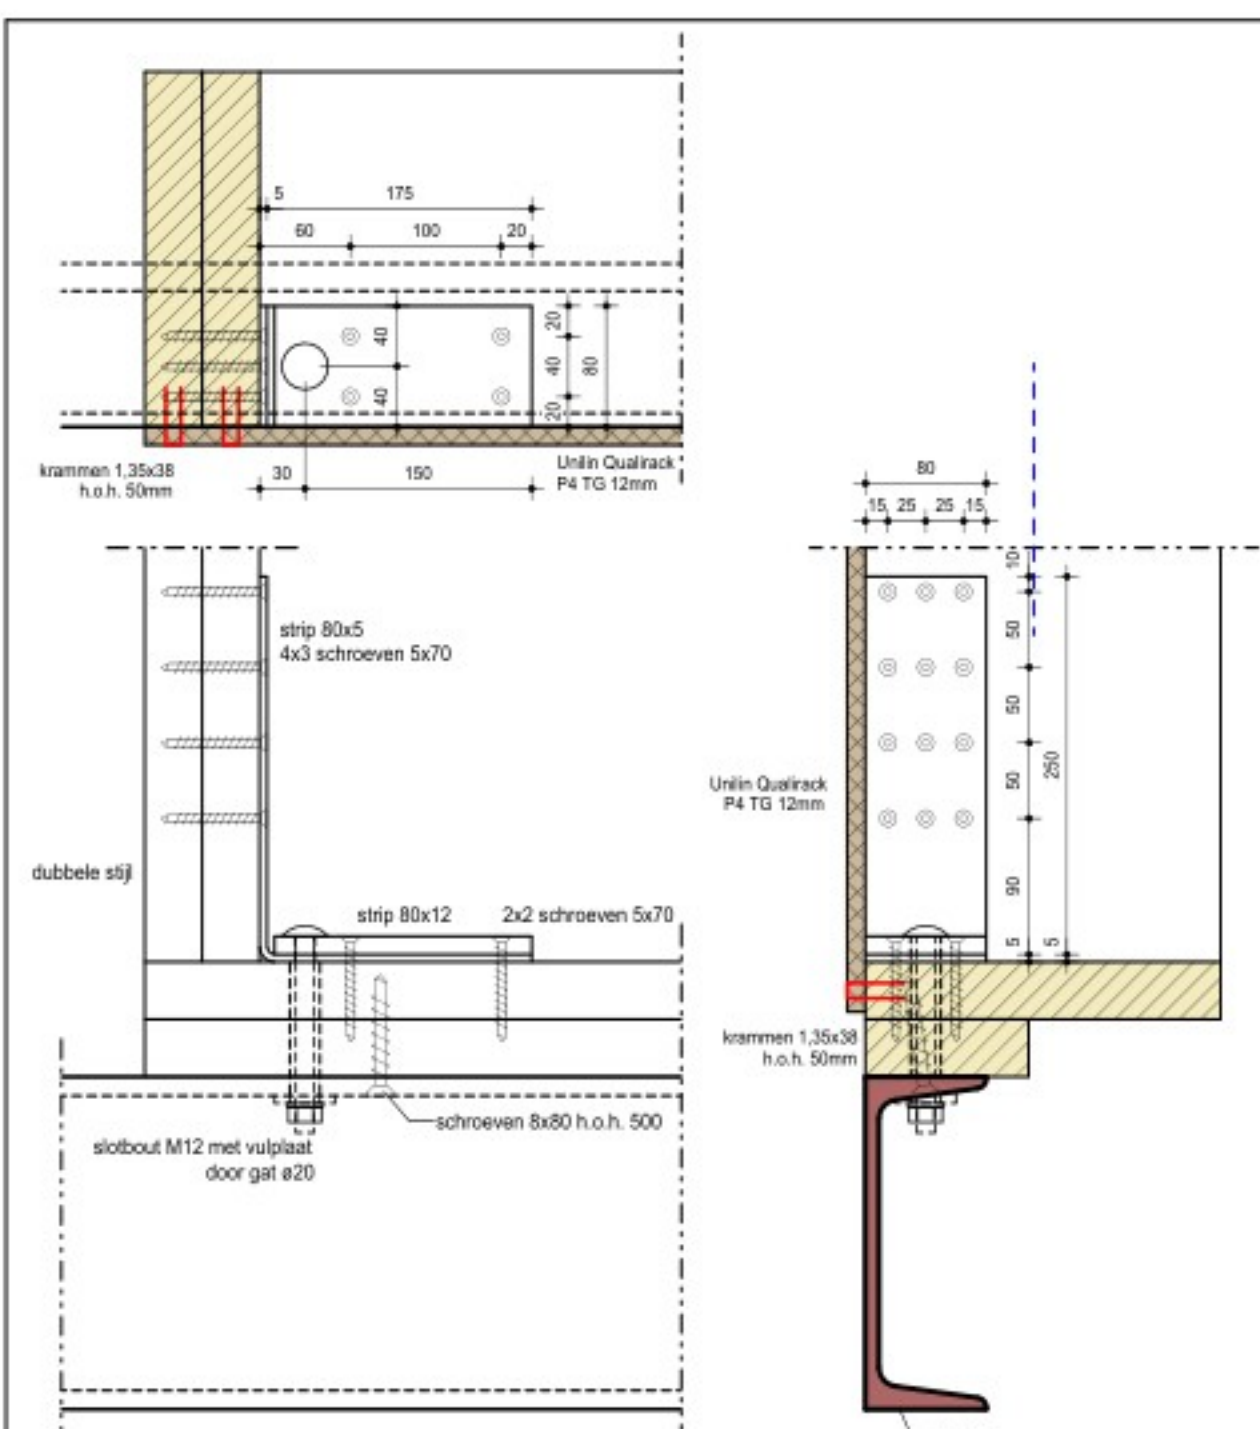

wand sw-1a en sw1-b
principe toepassen aan beide uiteinden van de stabiliteitswand
type sw-1b is getekend

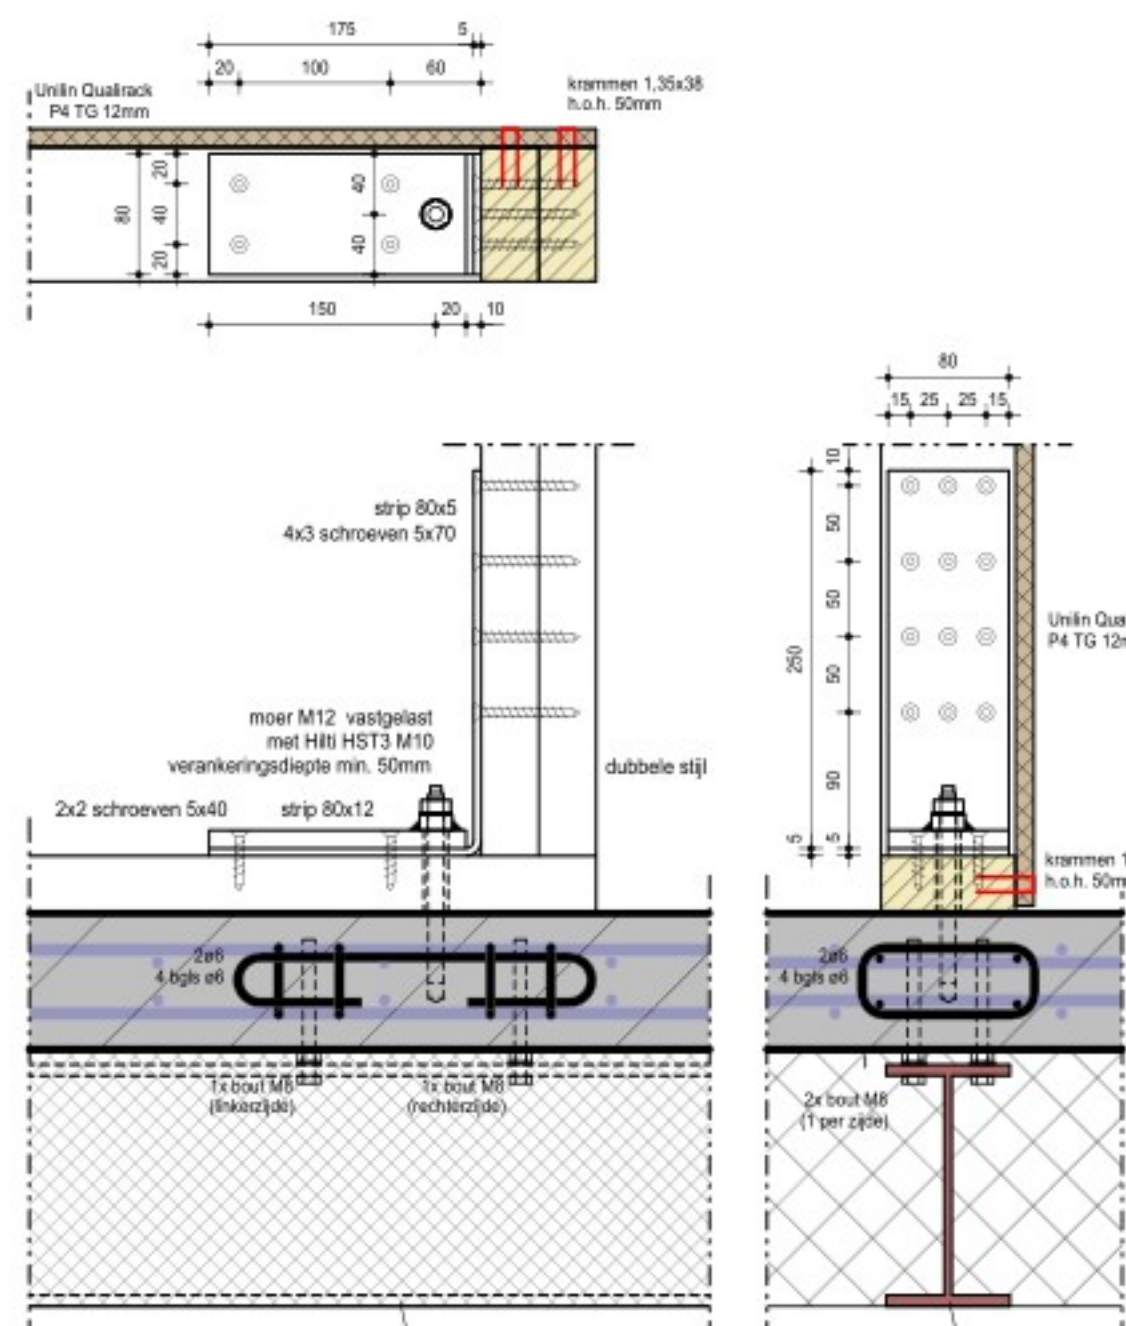

wand sw-2a
principe toepassen aan beide uiteinden van de stabiliteitswand

PEIL = 5,25 m¹-NAP
BRANDWERENDHEIDSEIS HOOFDDRAAGCONSTRUCTIE: 60 MINUTEN (STALEN ONDERDELEN BRANDWEREND BEKLEDEN)

RENVOOI ALGEMEEN

	constructie onder vloer		doorgaande kolom
	sparring in vloer		kolom onder

- UITSLAAGPUNTEN
- maatvoering in mm, tenzij anders vermeld
- maatvoering gebaseerd op tekening architect, voor ontbrekende maatvoering zie tekening architect
- maatvoering controleren

RENVOOI STAALCONSTRUCTIE

■ Kwaliteit verankerde kokers b ≤ 100mm:	S355 (tenzij anders vermeld)	■ Kwaliteit spthg:	S355
■ Kwaliteit verankerde kokers b > 100mm; l < 8mm:	S355 (tenzij anders vermeld)	■ Kwaliteit ronde buizen:	S235 (tenzij anders vermeld)
■ Kwaliteit verankerde kokers b > 100mm; l ≥ 8mm:	S355	■ Kwaliteit overige walprofielen:	S235 (tenzij anders vermeld)
■ Kwaliteit rechthoekige kokers b+h ≤ 200mm:	S355 (tenzij anders vermeld)	■ Lasdikte:	volgens detailberekening
■ Kwaliteit rechthoekige kokers b+h > 200mm; l < 8mm:	S355	■ Minimale boutkwaliteit:	8.8
■ Kwaliteit rechthoekige kokers b+h > 200mm; l ≥ 8mm:	S355	■ Minimale ankerkwaliteit:	4.6 (voor in te starten ankers)
■ Uitgangspunt: kolom- en buisprofielen koudgewalst (CP) tenzij anders vermeld (HF) overige profielen warmgewalst			8.8 (voor boor- en (in)spanen)

- OPMERKINGEN
- schothjes onder elke kolom en bij elke oplegging
- detailberekening staalconstructie volgens leverancier (in details aangegeven bouten/plaatsdikten etc. zijn indicatief)
- tijdelijke stabiliteitsvoorzieningen uitvoering niet aangegeven

RENVOOI BETONCONSTRUCTIE

■ ONDERDEEL BETONCONSTRUCTIE	■ STERKTEKLASSE	■ MK (MAATGEVENDE)	■ DEKKING (mm)	BOVEN	ONDER	ZIJ
vloeren	C55/67	XC1		20	20	20

- OPMERKINGEN
- l.b.v. de betondekking: betonnen dekkingsblokkjes toepassen!
- lijnvormige dichte- of lijnvormige kunststof afstandhouders zijn niet toegestaan!

CONCEPT

KOOIJ & DEKKER
ingenieursbureau

Kooij&Dekker bv
Ames Oostende 11
3842 DR Harderwijk
TEL: 0334 411111
E-MAIL: info@kooijdekker.nl
WEB: kooijdekker.nl

Constructie overzicht begane gr. vloer BLOK 4,5,7
NB 42 woningen COA Nieuwerkerk aan den IJssel

1:50 / 1:10
29-10-2025

Hodess Huisvesting BV

HODES
huisvesting

25-023
C-DO-004

met van deze tekening mag op originele wijze gereproduceerd worden, zonder uitdrukkelijke schriftelijke toestemming van ons bureau