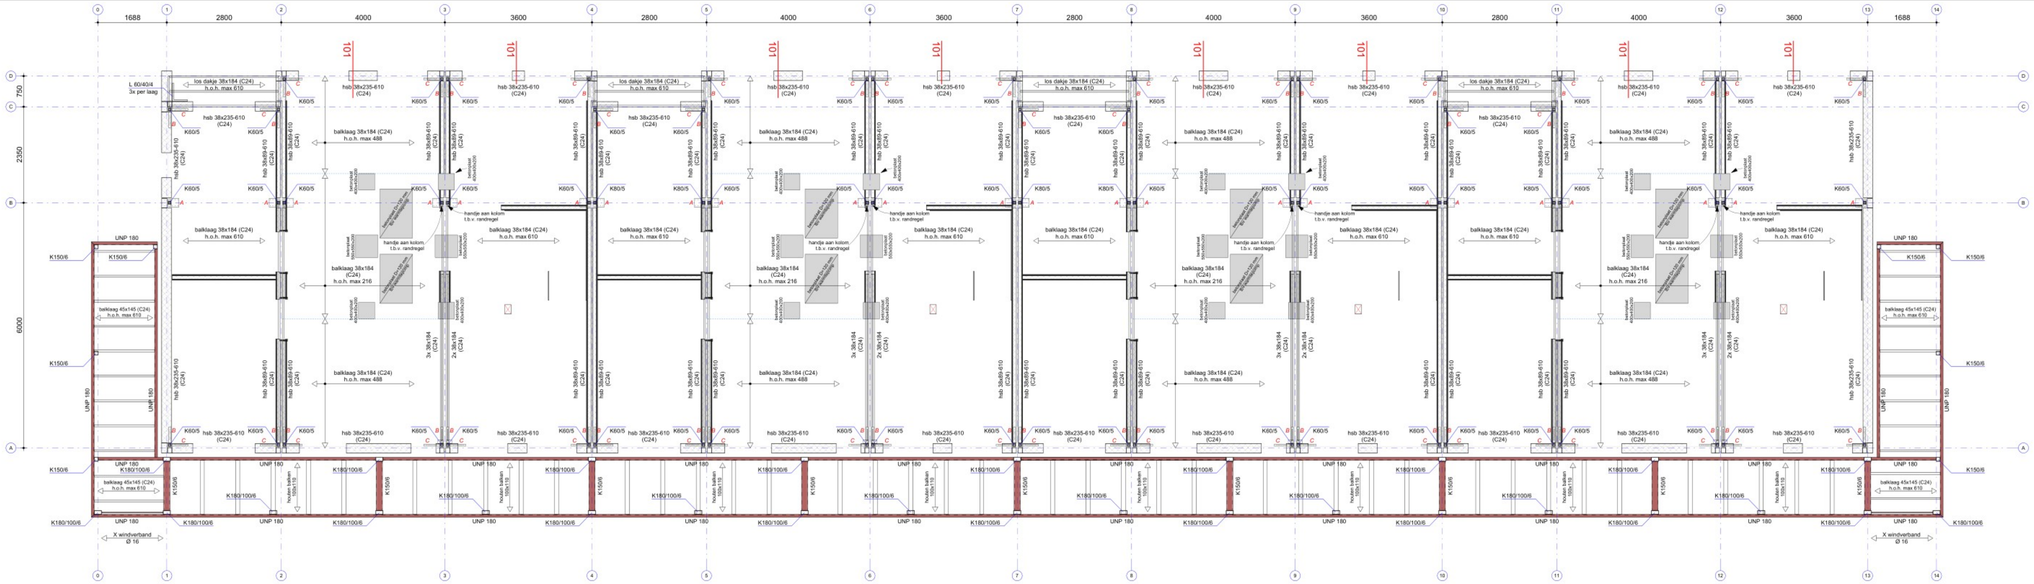

Plafondconstructie 1e verdieping

1 : 50

A = staalprofiel 220x193x5 2x3 schroeven 6x80
B = extra balk 38x140 tussen balken, strip 50x5 tg. 400mm met 7 schroeven 6x80 h.o.h. 40
C = extra balk 38x140 tg. 500mm, strip 50x5 tg. 400mm met 7 schroeven 6x80 h.o.h. 40

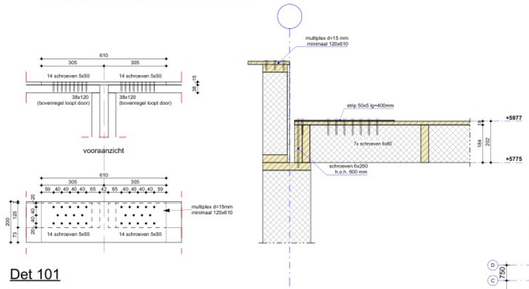

Det 101

1 : 10

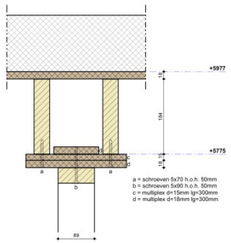

wand sw-2a

principe koppeling stabiliteitswand met plafond

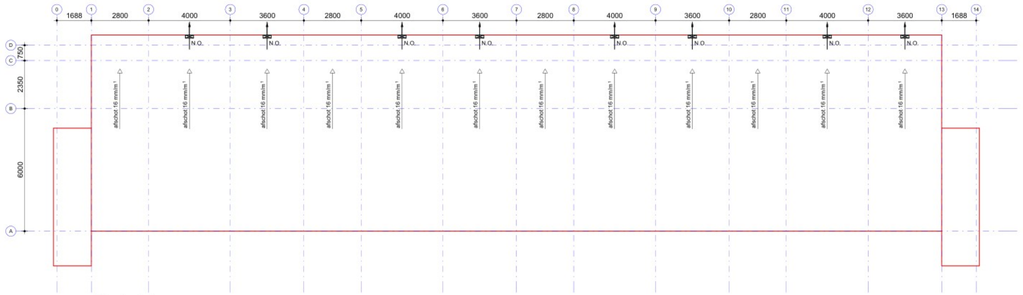

Afschotplan

1 : 100

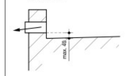

principe noodoverstort

positie noodoverstort: zie overzicht
afmeting: twee stuks per één unit: 150x100 min. 16mm/m1

CONCEPT

KOOIJ & DEKKER ingenieursbureau
Kooij&Dekker bv
ADRES Oosteinde 11
3842 DR Harderwijk
TEL +31 (0) 341 41 2293
E-MAIL info@kooijdekker.nl
WEB kooijdekker.nl

onderwerp
Constructie overzicht dak 1e verd.vl. BLOK 2

locatie
NB 42 woningen COA Nieuwerkerk aan den IJssel

schaal 1:50 / 1:10
datum 29-10-2025

opdrachtgever
Hodes Huisvesting BV

wijziging
a: d: g:
b: e: h:
c: f: i:

project 25-023
tekeningnummer C-DO-102a

niets van deze tekening mag op enigerlei wijze gereproduceerd worden, zonder uitdrukkelijke schriftelijke toestemming van ons bureau