




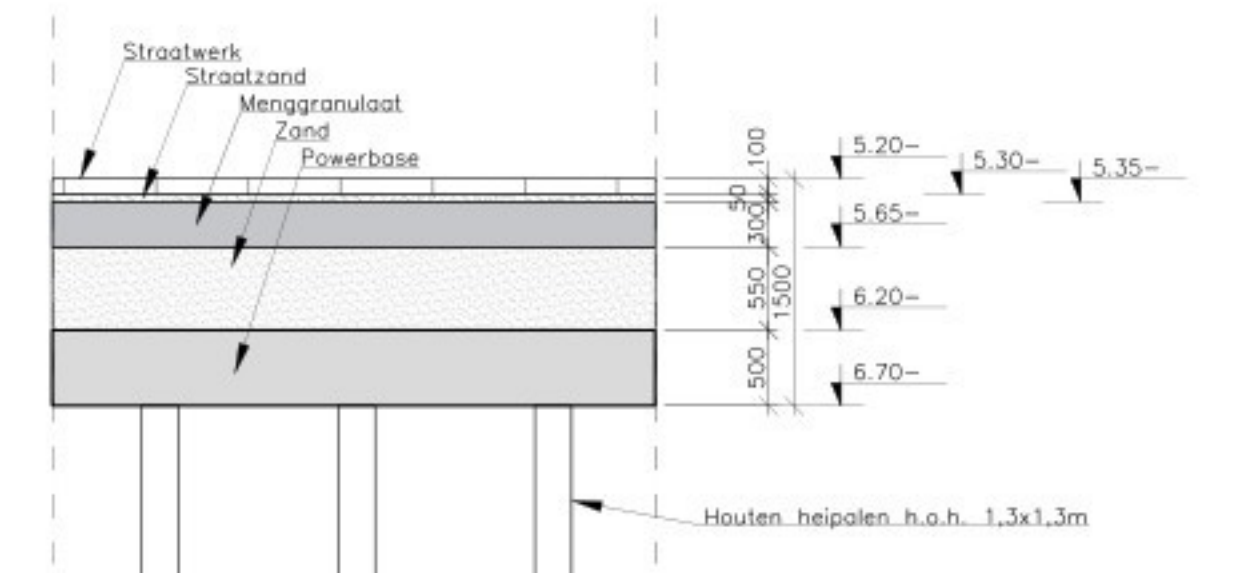

Principe doorsnede terrein (1:50)

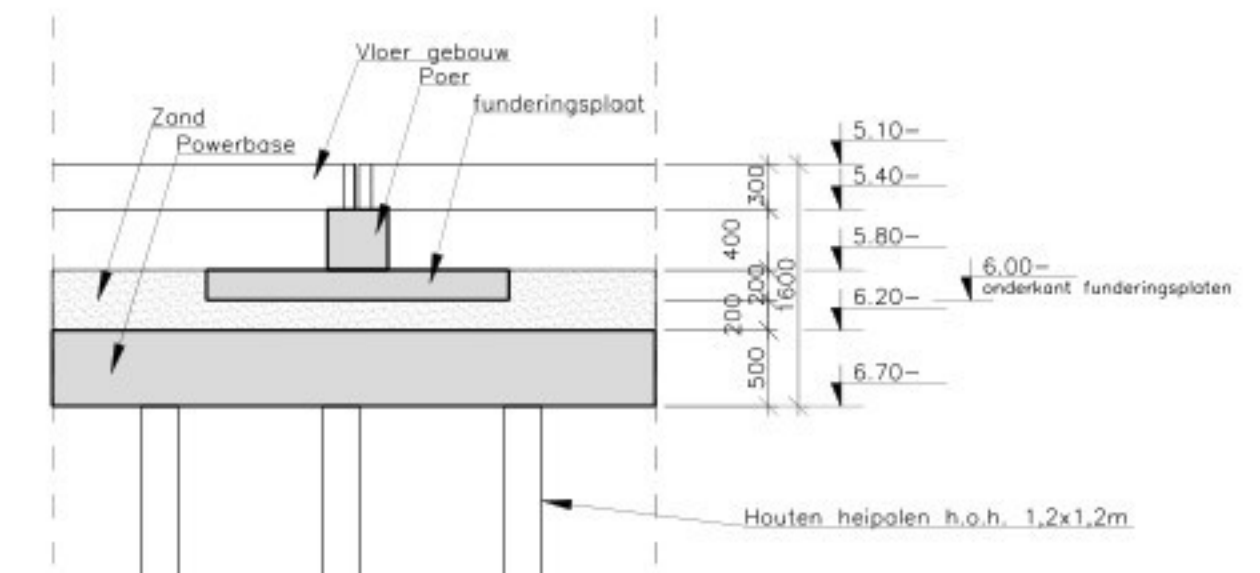

Principe doorsnede t.p.v. gebouwen (1:50)

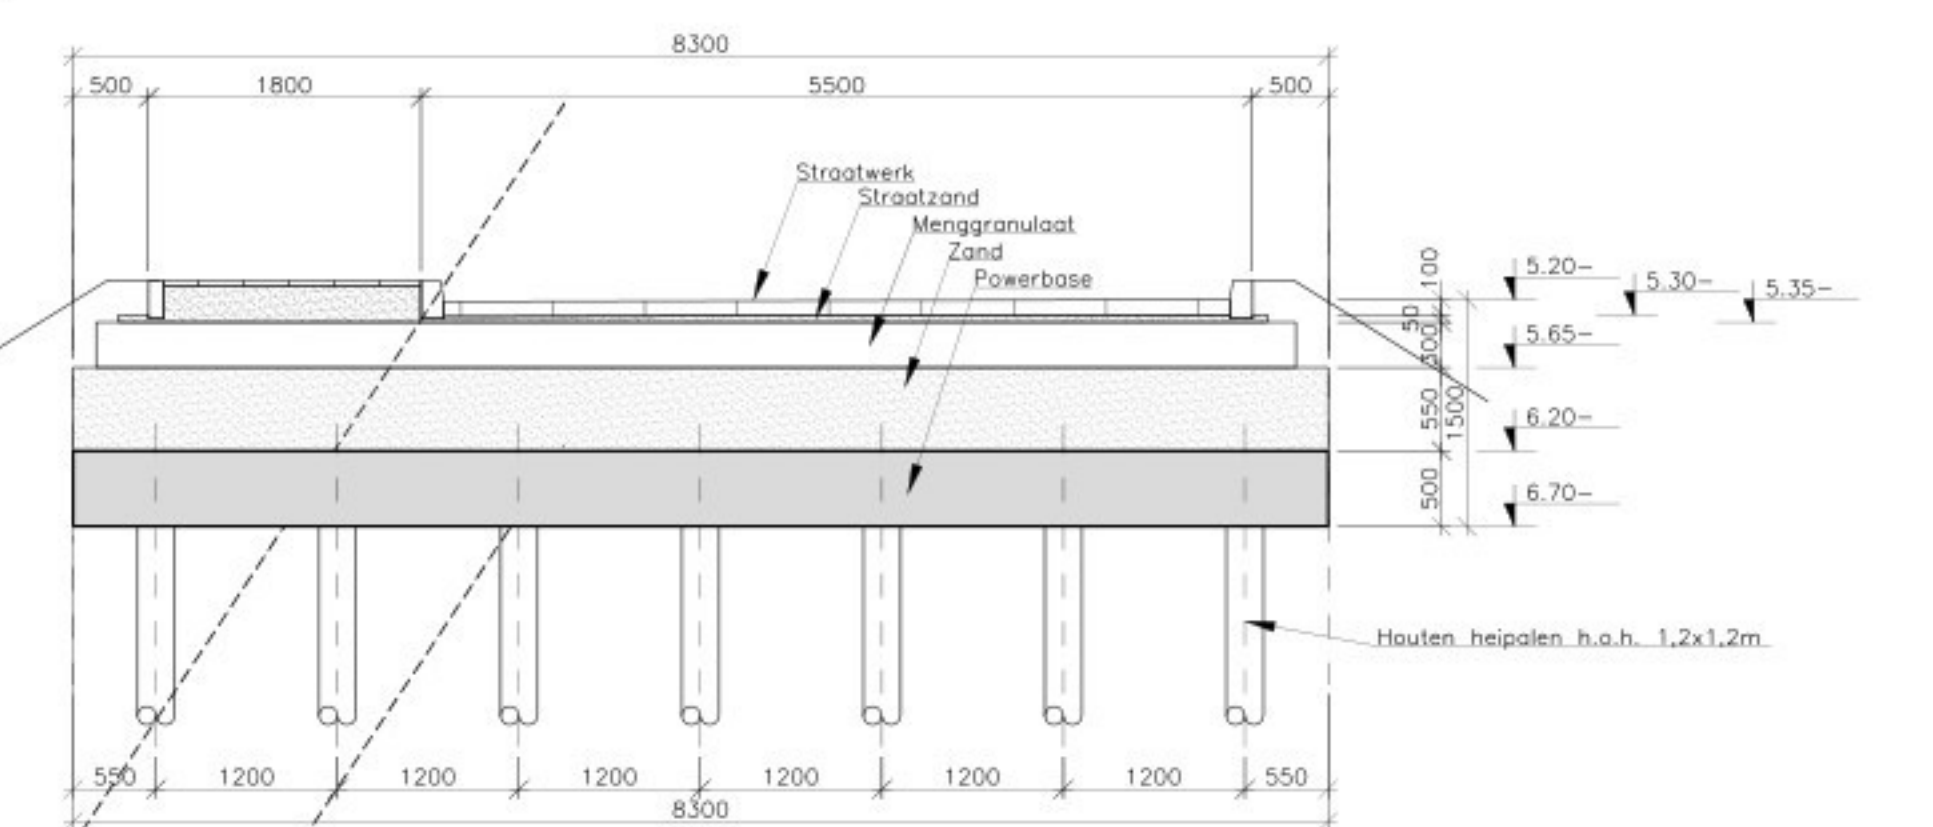

Principe doorsnede toegangsweg (1:50)

- Renvooi palenplan**
- 3044 stuks ; paallengte = 10,50m
 - 1831 stuks ; paallengte = 11,00m
 - 820 stuks ; paallengte = 11,50m
 - 2291 stuks ; paallengte = 12,00m
 - 918 stuks ; paallengte = 12,50m
- paalpunt op: zie plattegrond
bk. paal = 6,70m -NAP
diameter paalpunt: 8140mm
max. rekenwaarde paalbel. F_{rdet,d} = 130 kN
= sondering met puntlading in m -NAP
te heien met een valblok van 1000kg o.g.w.
- Renvooi dekplaat**
- Toe te passen verhardingsmateriaal:
- B-CIS Powerbase 20 met de volgende minimale eigenschappen:
 - Buigtreksterkte: 2,10 N/mm² beproeft conform NEN-EN 12390-5
 - Druksterkte: 21,5 N/mm² beproeft conform NEN-EN 12390-3
 - Elasticiteitsmodulus: 11.600 N/mm² beproeft conform NEN-EN 13286-43
 - Verwerken en aanbrengen conform verwerkingsvoorschriften B-CIS

Alle maten in het werk controleren c.q. bepalen

peil = bk begane grondvloer = 5,10m -NAP

Alle hoogte maatvoering t.o.v. NAP



**Ingenieursburo
Docker**

Hoofstaantje 34
1344 EK Hendrik Ido Ambacht
+31 (6) 51198811
info@adviesburodocker.nl
www.adviesburodocker.nl

werk:
COA Zuidplas
Nieuwkerk aan den IJssel

onderdeel:
Onderheide dekplaat
Palenplan en details dekplaat

opdr. geveer:
Kleywegen

tek:	gezien
constr:	werknummer
datum: 09-04-2025	blad
schaal: zie tek.	25013
maten in mm	01

Deze tekening is eigendom van adviesburo docker het is een vertrouwelijk document.
Zonder schriftelijke toestemming mag het niet worden gekopieerd, gebruikt of de inhoud ervan ter kennis van derden worden gebracht.
copyright adviesburo docker