



Voorgevel



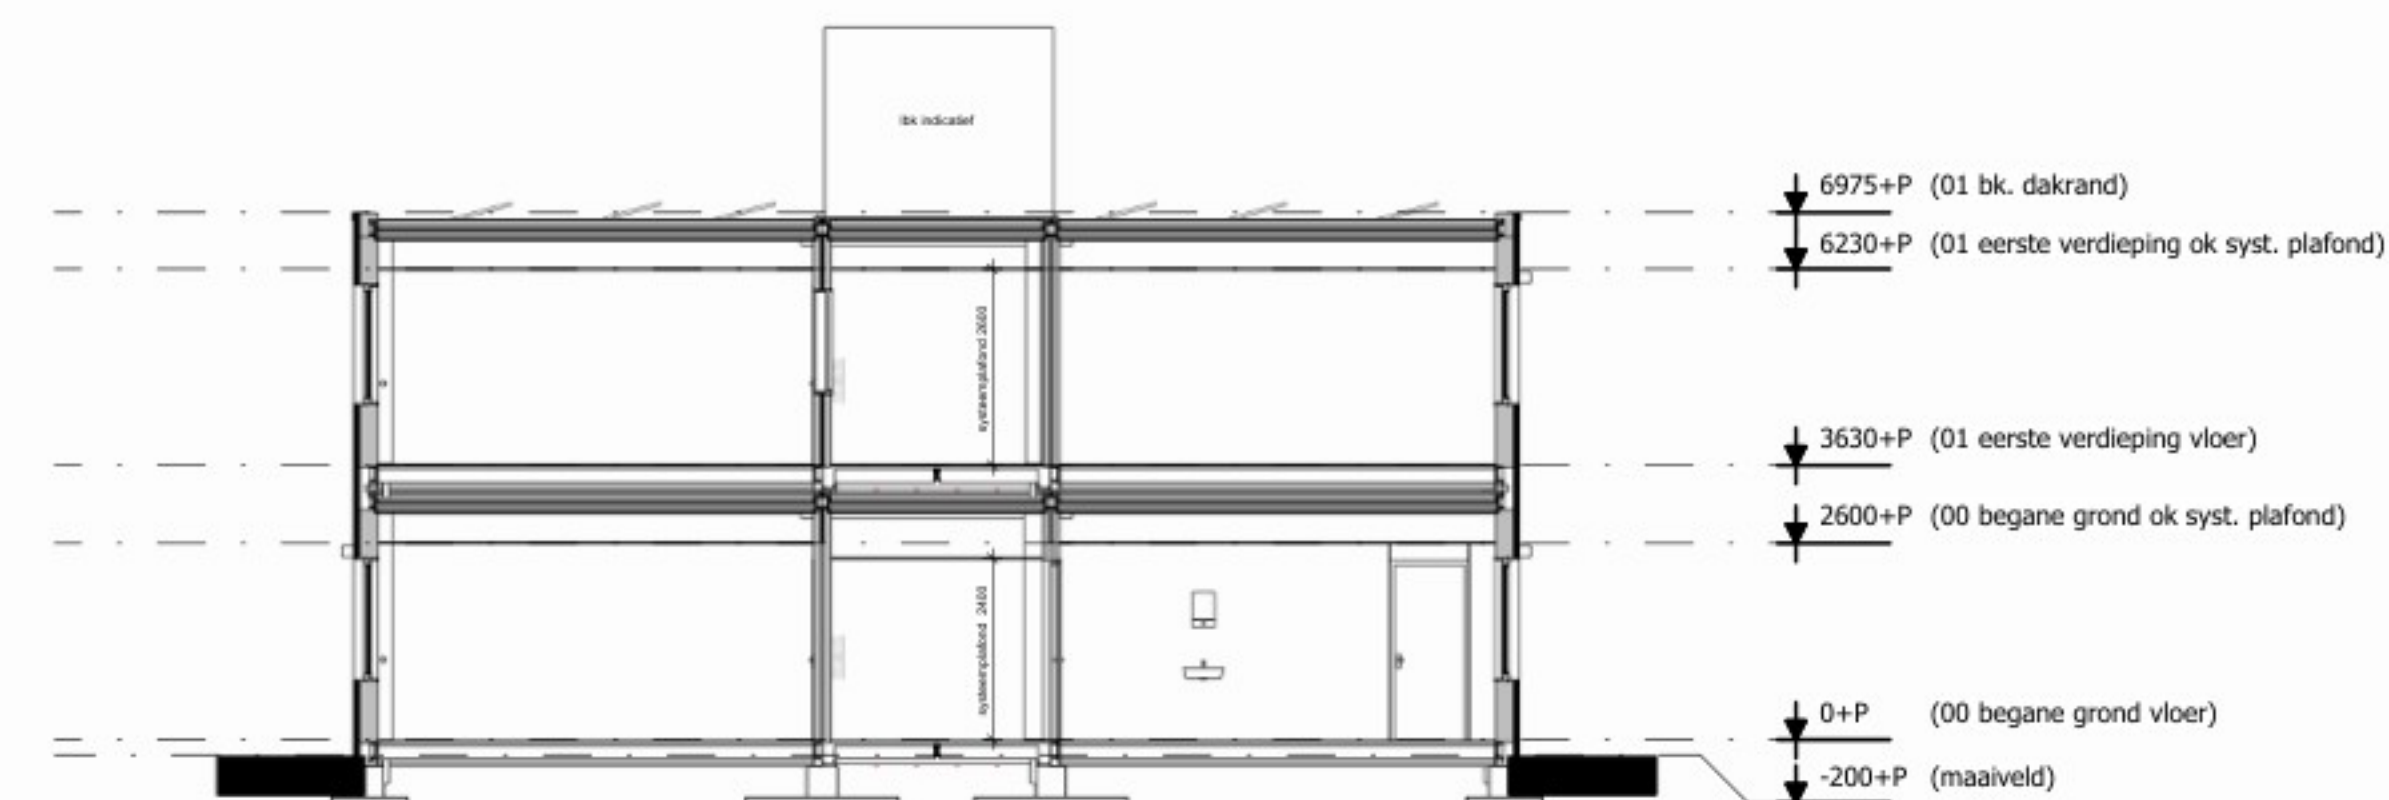
Achtergevel



Rechter zijgevel



Linker zijgevel



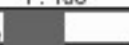
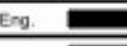
Doorsnede A-A



3D Doorsnede

E	15-10-2025	Indeling, vloeren, deuren, pantry's
D	03-10-2025	Receptie/beveiliging samengevoegd
C	30-09-2025	Server, indeling gewijzigd, tekening DO gemaakt
B	03-09-2025	Wijzigingen conform opmerkingen - ruimtetenamingen, personen, screens, aansluitpunten, balies
A	22-08-2025	Tekening definitief gemaakt

Project: COA Zuidplas
Opdrachtgever: Centraal Orgaan opvang asielzoekers
Bouwlocatie: Tweede Tochtweg te Zuidplas

 Jan Snel Daiwa House Group	VERSTUURD BUREAU			
	Schoudermarkt 52a 3981 AN BUNRAK			
	Tel: 03461 47 90 90 Web: www.jansnel.com			
	Schaal: 1 : 100			
	Model: 			
	Gevel- en doorsnedetekening			
Project: P.016373		Systeem: K3500	Tekening toe: 	Model: 
Fase: DO		Status: DO	Datum toe: 04-03-2025	Prod: 
		Version: E		Projectleider: 

Deze tekening is eigendom van Daiwa House Modular Europe en mag zonder schriftelijke toestemming niet worden gereproduceerd of of aan derden ter inzage worden gegeven.