


Rollaag (nieuw) zilverschoonsteen  
rijnformaat [traskalkmortel, M5]

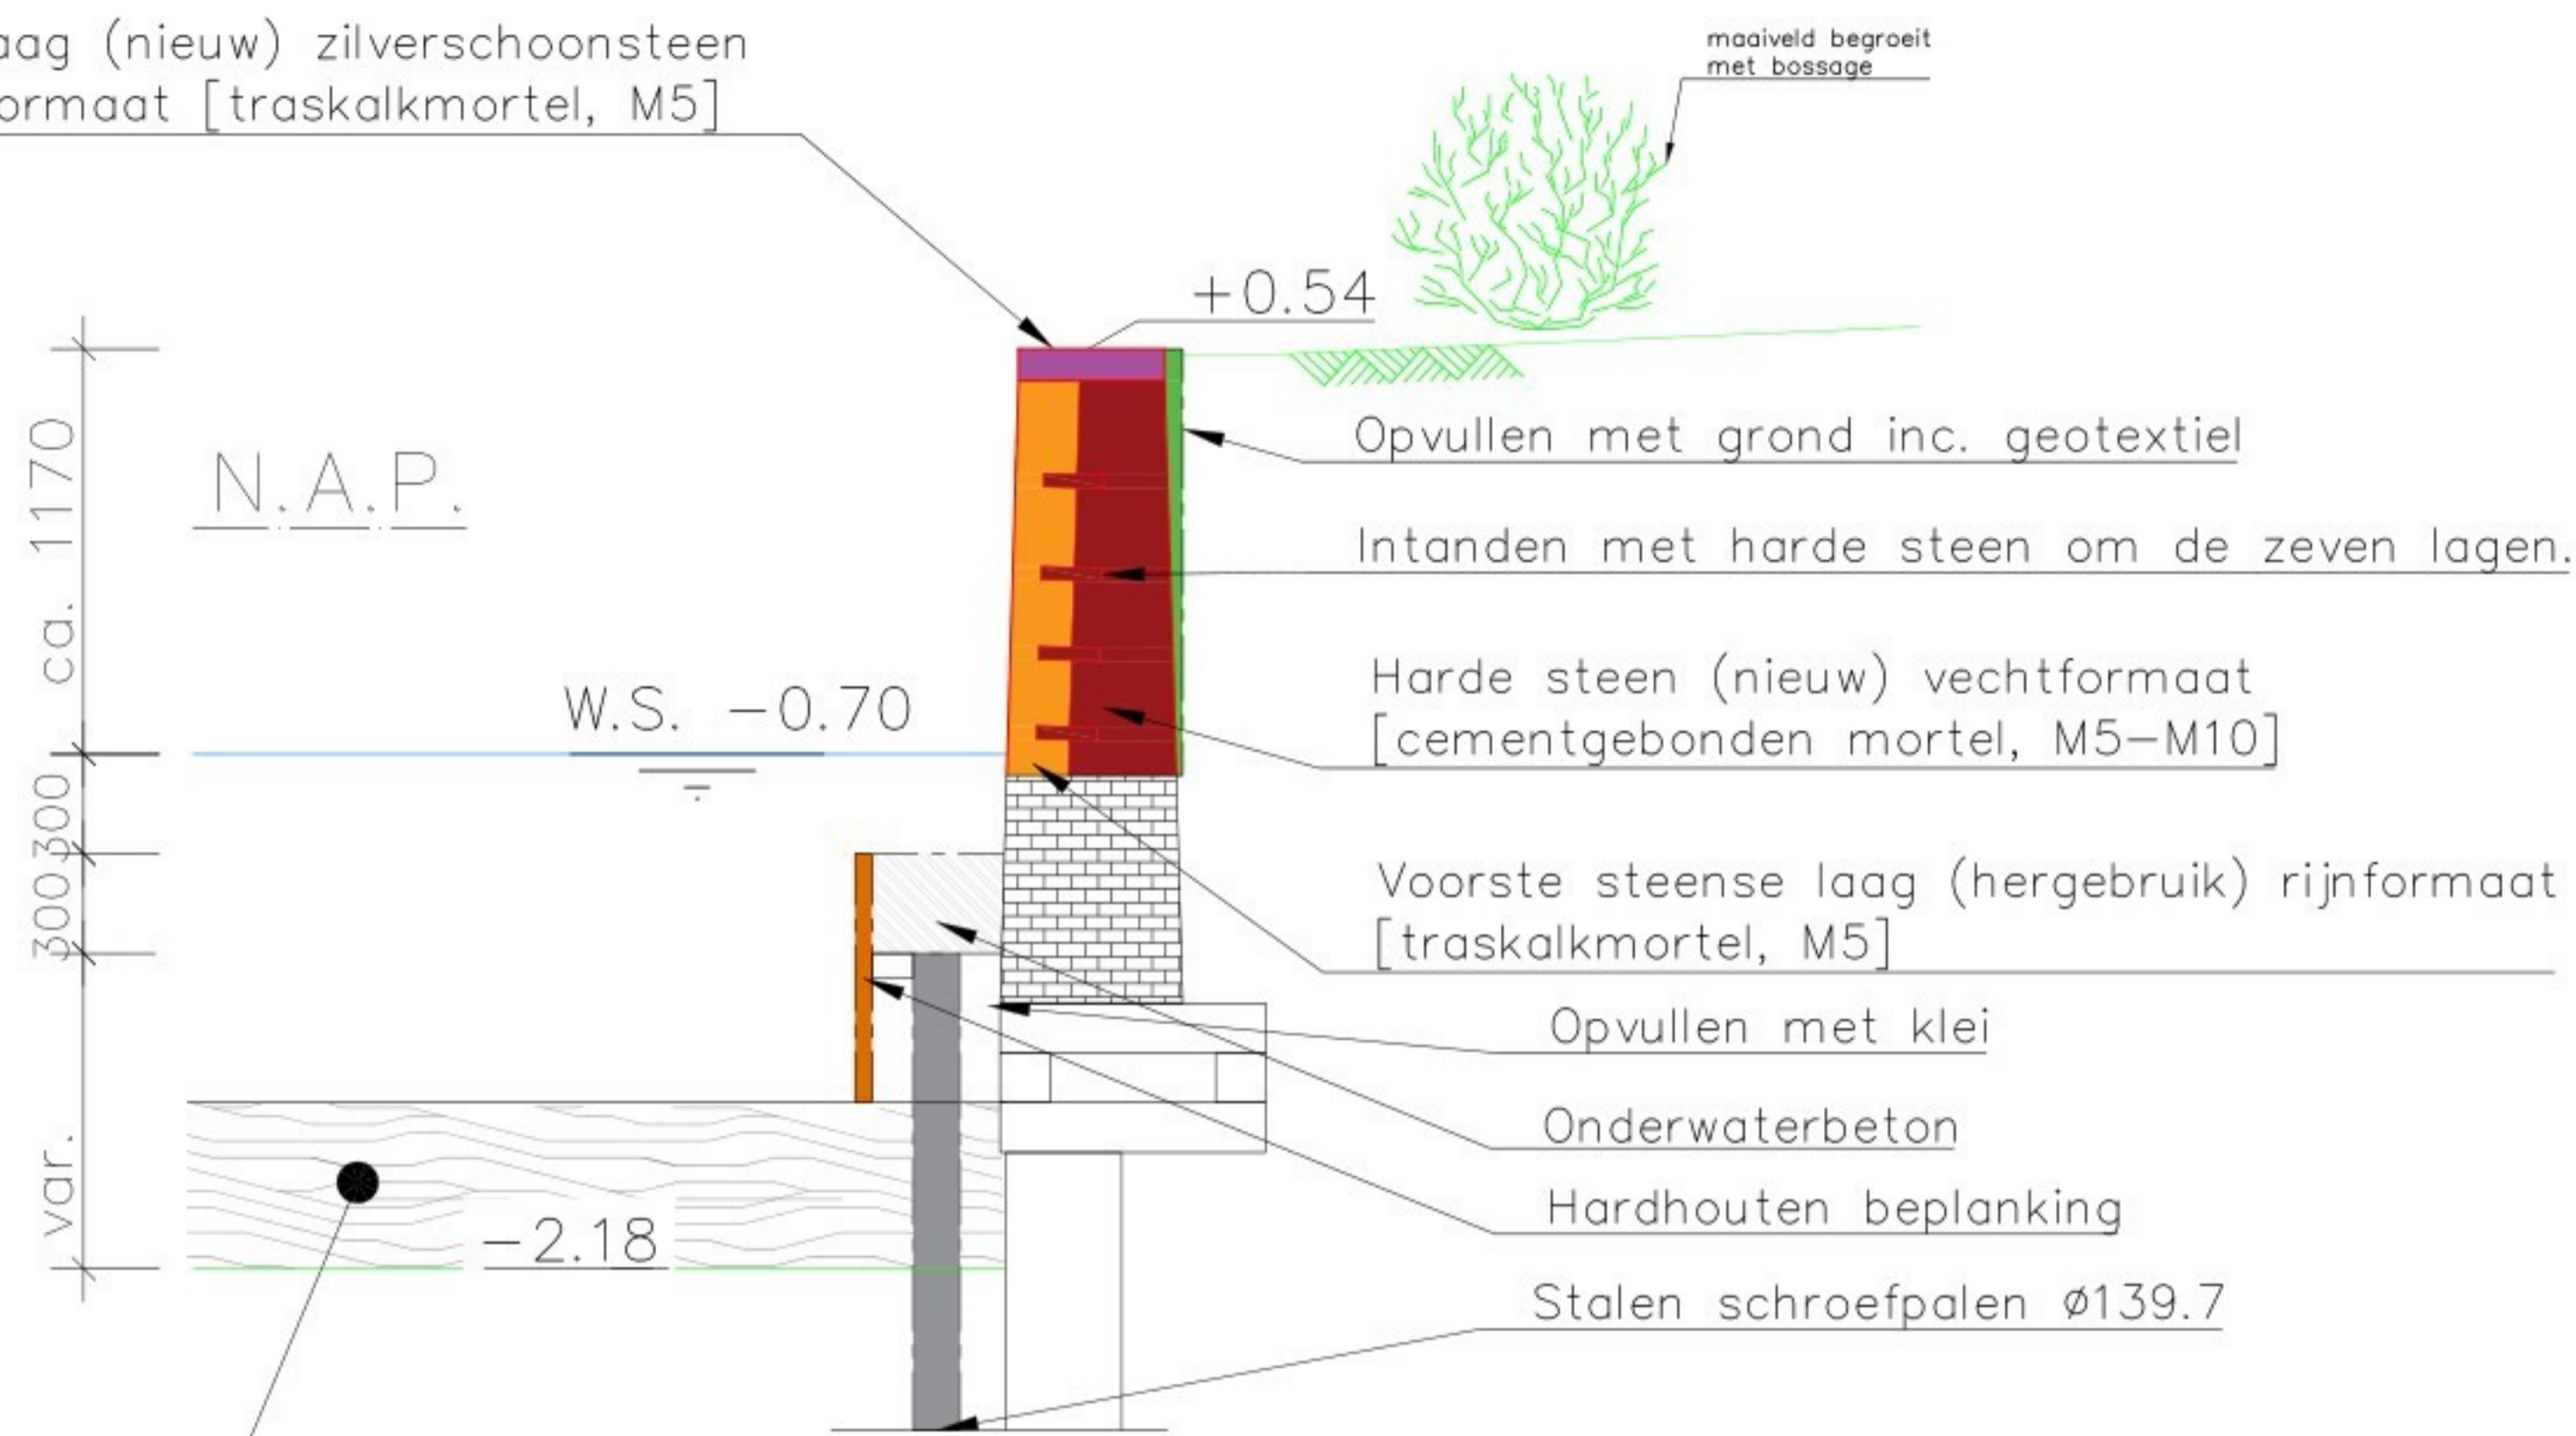

sliblaag  
variabel


## DOORSNEDE B-B

Schaal  
1:20



## VOORAANZICHT

Schaal 1:100  
Totale lengte 35.30m, KAPELBRUG, CORRIDOR, monumentaal hekwerk schematisch ingetekend

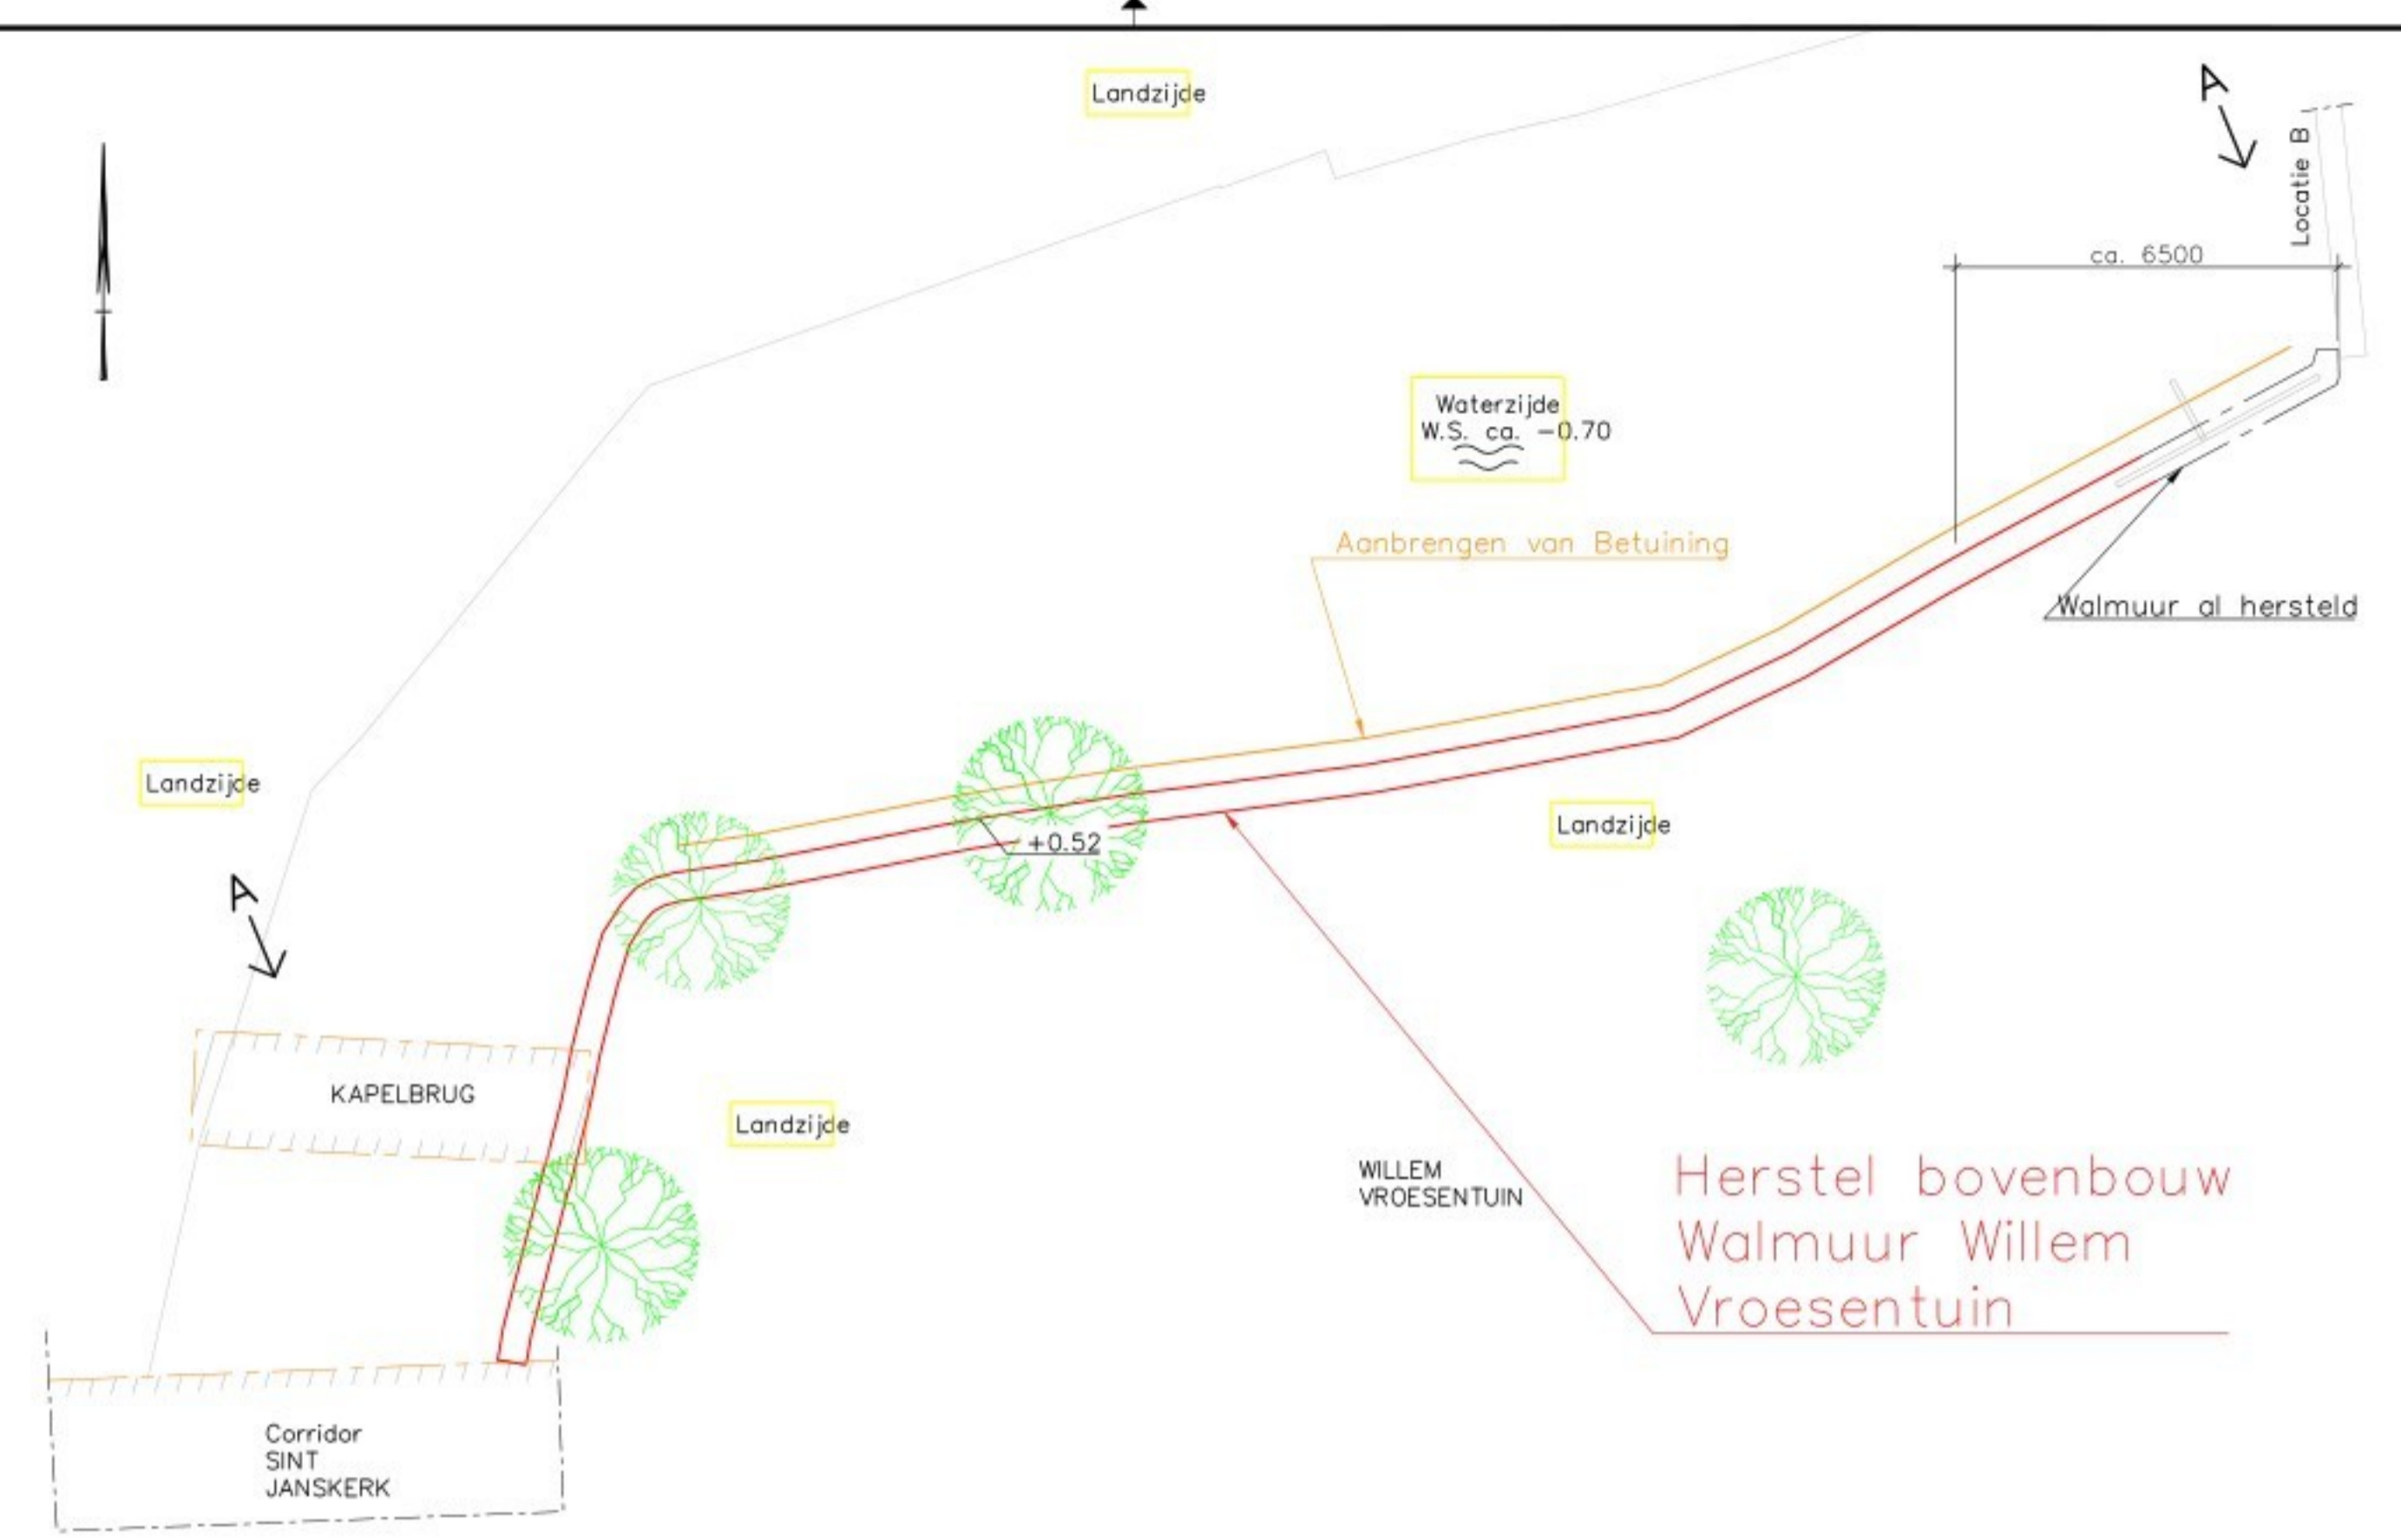

## BOVENAANZICHT

Schaal 1:100  
Totale lengte 35.30m, Kapelbrug en hekwerk schematisch ingetekend

### OPMERKINGEN

- Meetvoering in millimeters;
- Meetvoering in het werk controleren;
- Hoogte maten in meters t.o.v. N.A.P.

- Harde steen (nieuw) vechtformaat [cementgebonden mortel, m5-m10]
- Voorste steense laag (hergebruik) rijnformaat [traskalkmortel, M5]
- Rollaag (nieuw) zilverschoonsteen rijnformaat [traskalkmortel, M5]

- Onderwaterbeton
- Hardhouten beplanking

### OPDRACHTGEVER GEMEENTE GOUDA

Projecten Openbare Ruimte  
Burgemeester Jamesplein 1  
2803 PB GOUDA



### PROJECTOMSCHRIJVING Renovatie bovenbouw Walmuur

Kadeconstructie Noordzijde Willem Vroesentuin, vanaf Jeruzalemstraat tot Corridor St. Janskerk

IDENTIFICATIENUMMER  
101749-004-TEK

### TEKENINGOMSCHRIJVING AANZICHTEN EN DOORSNEDE LOCATIE C

SCHAAL  
1:50/1:100  
FORMAAT  
A1

DATUM	GETEKEND	GECONTROLEERD	OMSCHRIJVING	REVISIE
-	-	-	-	G
-	-	-	-	F
-	-	-	-	E
-	-	-	-	D
-	-	-	-	C
-	-	-	-	B
-	-	-	-	A

DATUM	GETEKEND	GECONTROLEERD	PROJ. NR.	TEKENINGNR.	DOCTYPE	STATUS	REVISIE
10-12-2025			101749	004	TEK	SO	1.0