



laag (nieuw) zilverschoonsteen  
 formaat [traskalkmortel, M5]

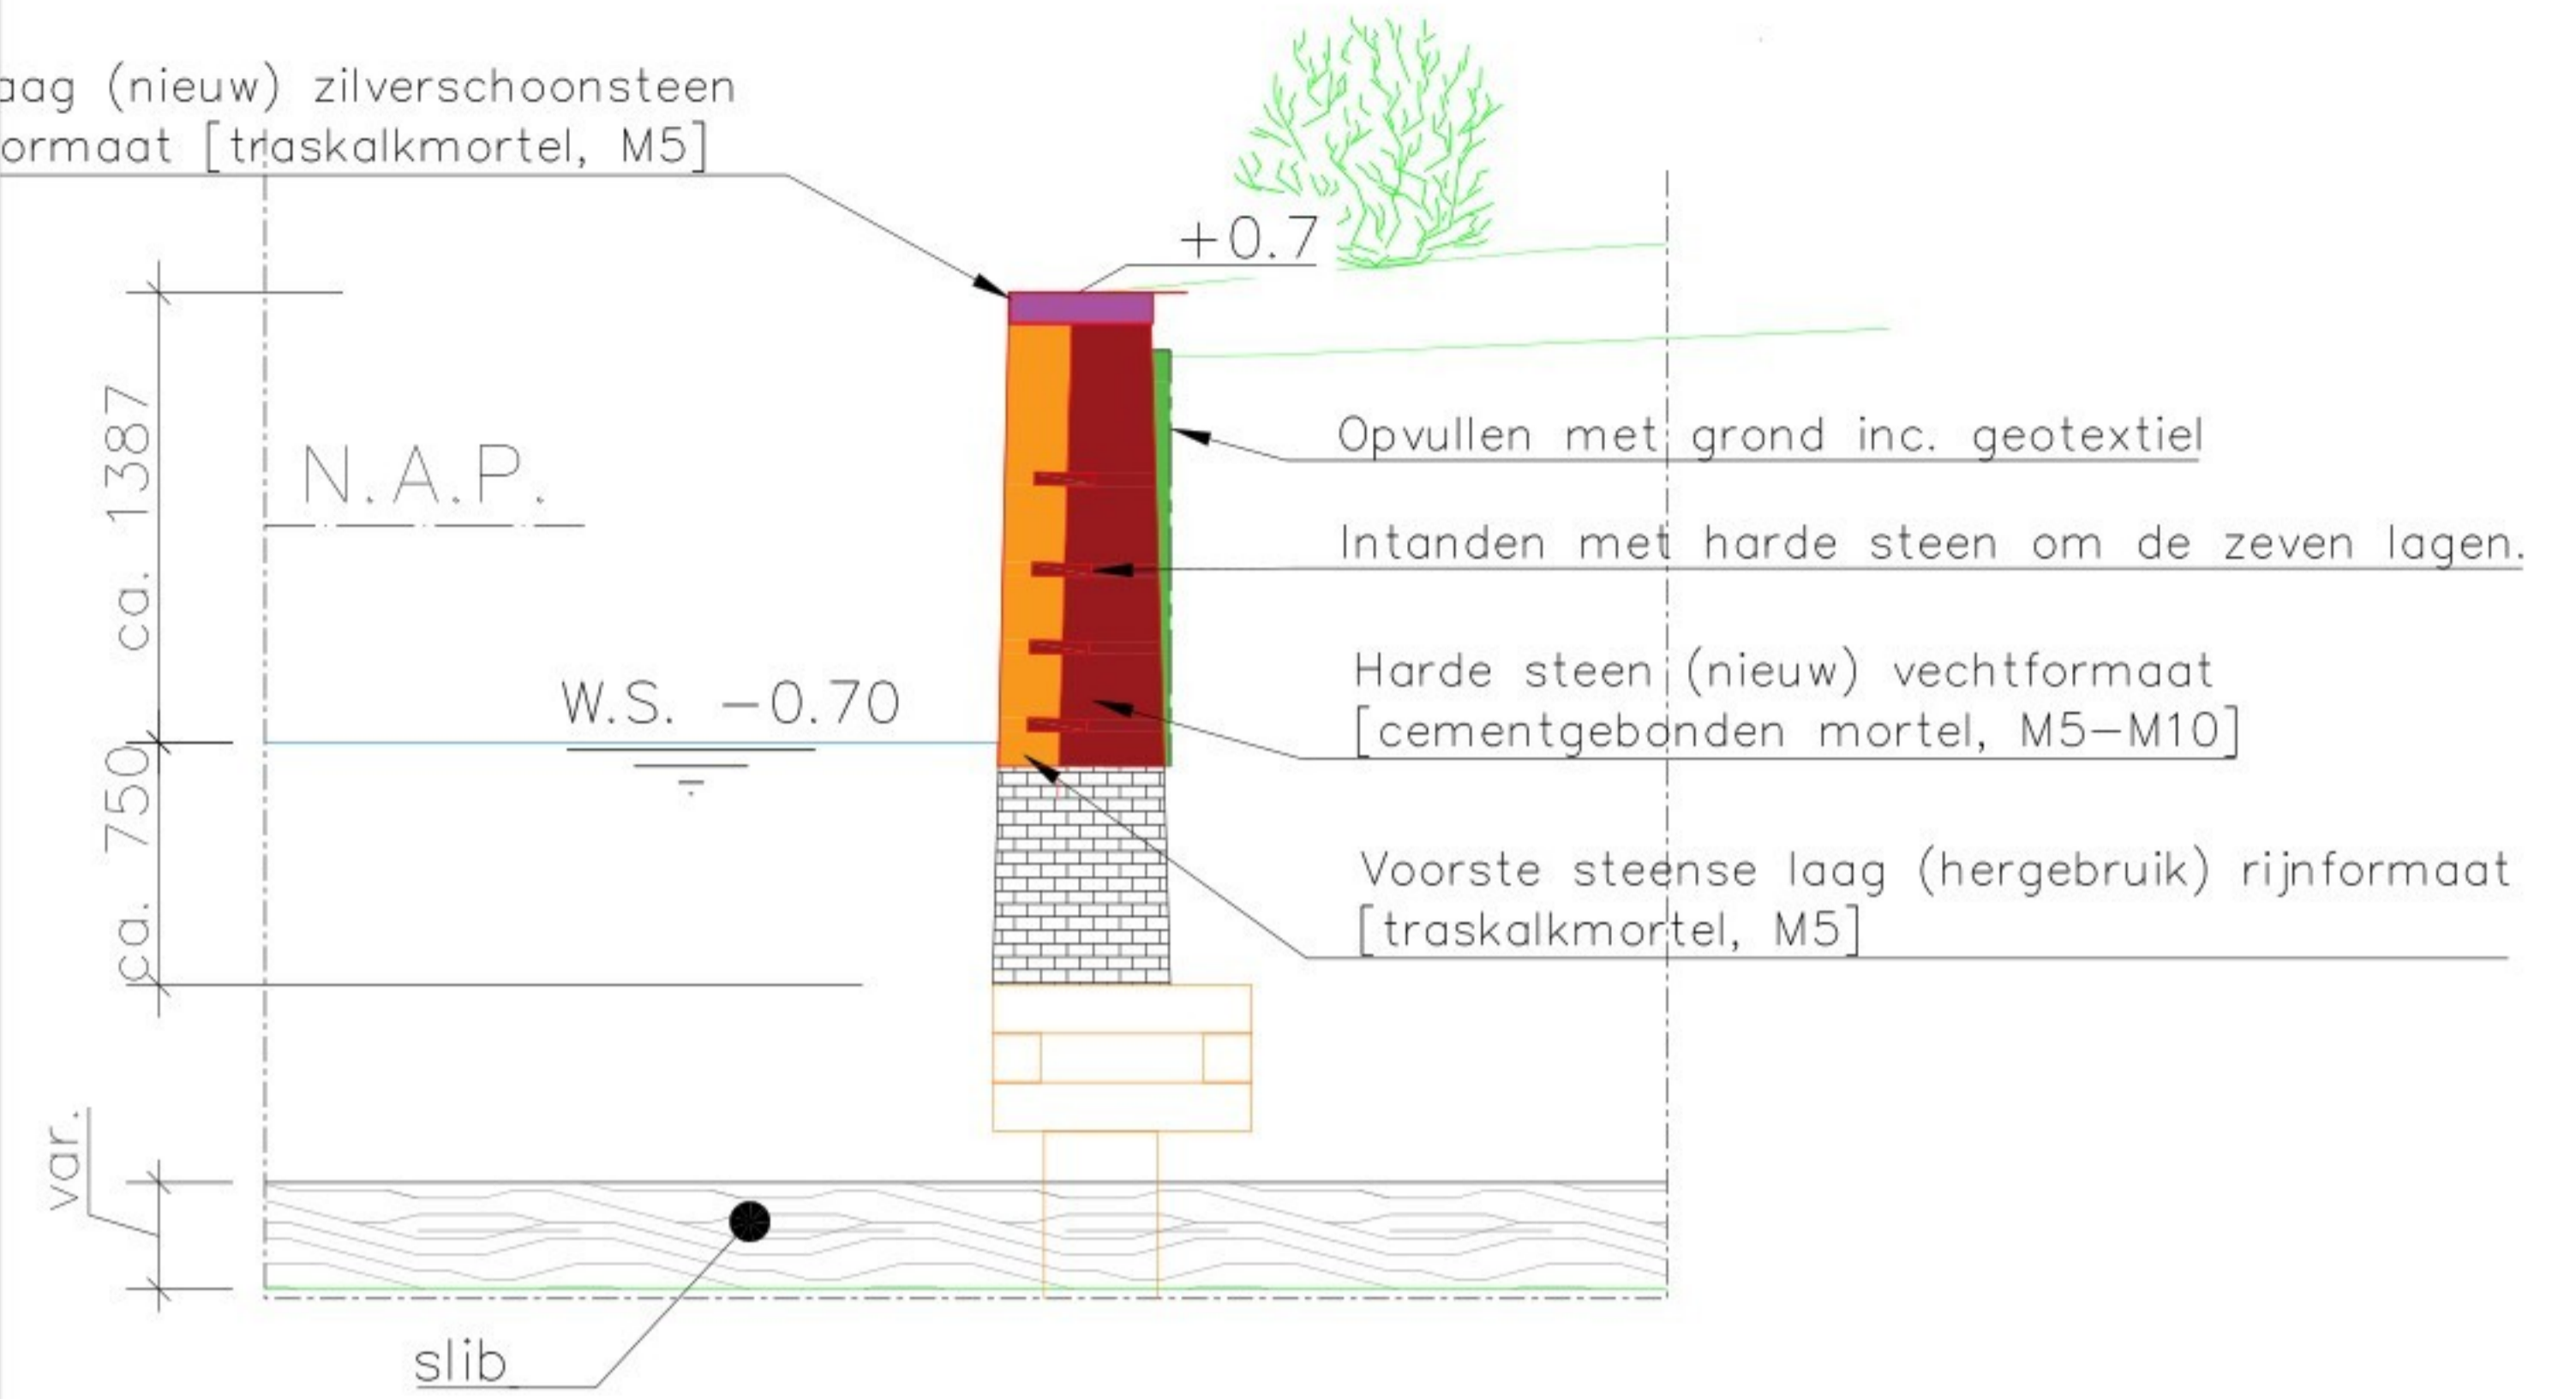


## DOORSNEDE B-B

Schaal  
1:20

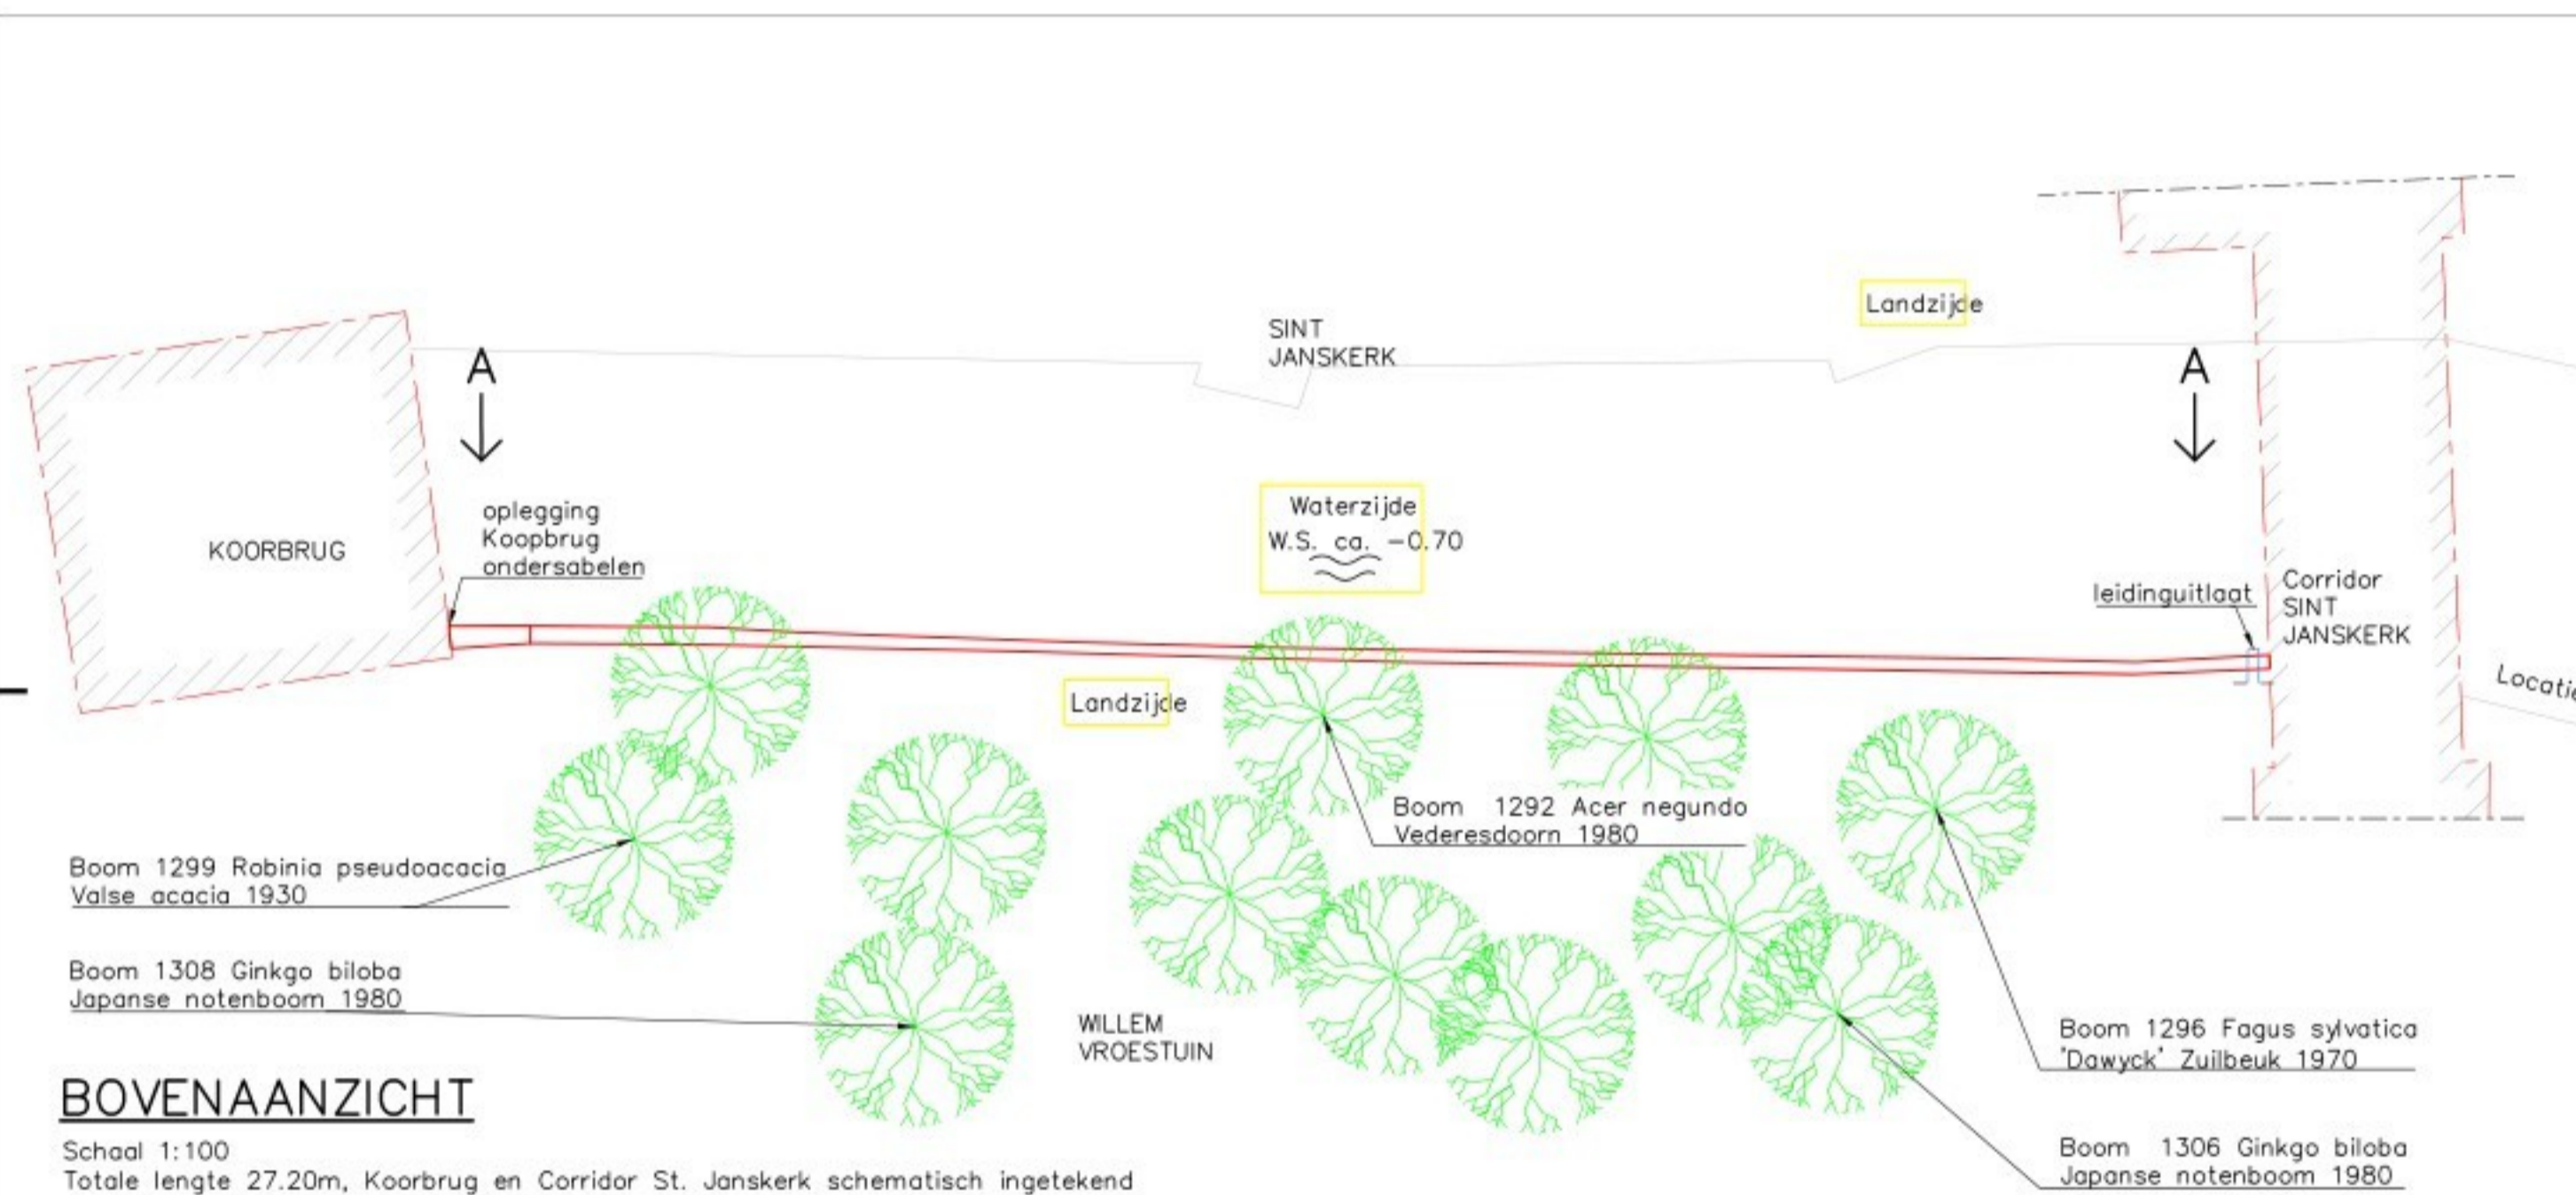

## BOVENAANZICHT

Schaal 1:100  
 Totale lengte 27.20m, Koorbrug en Corridor St. Janskerk schematisch ingetekend

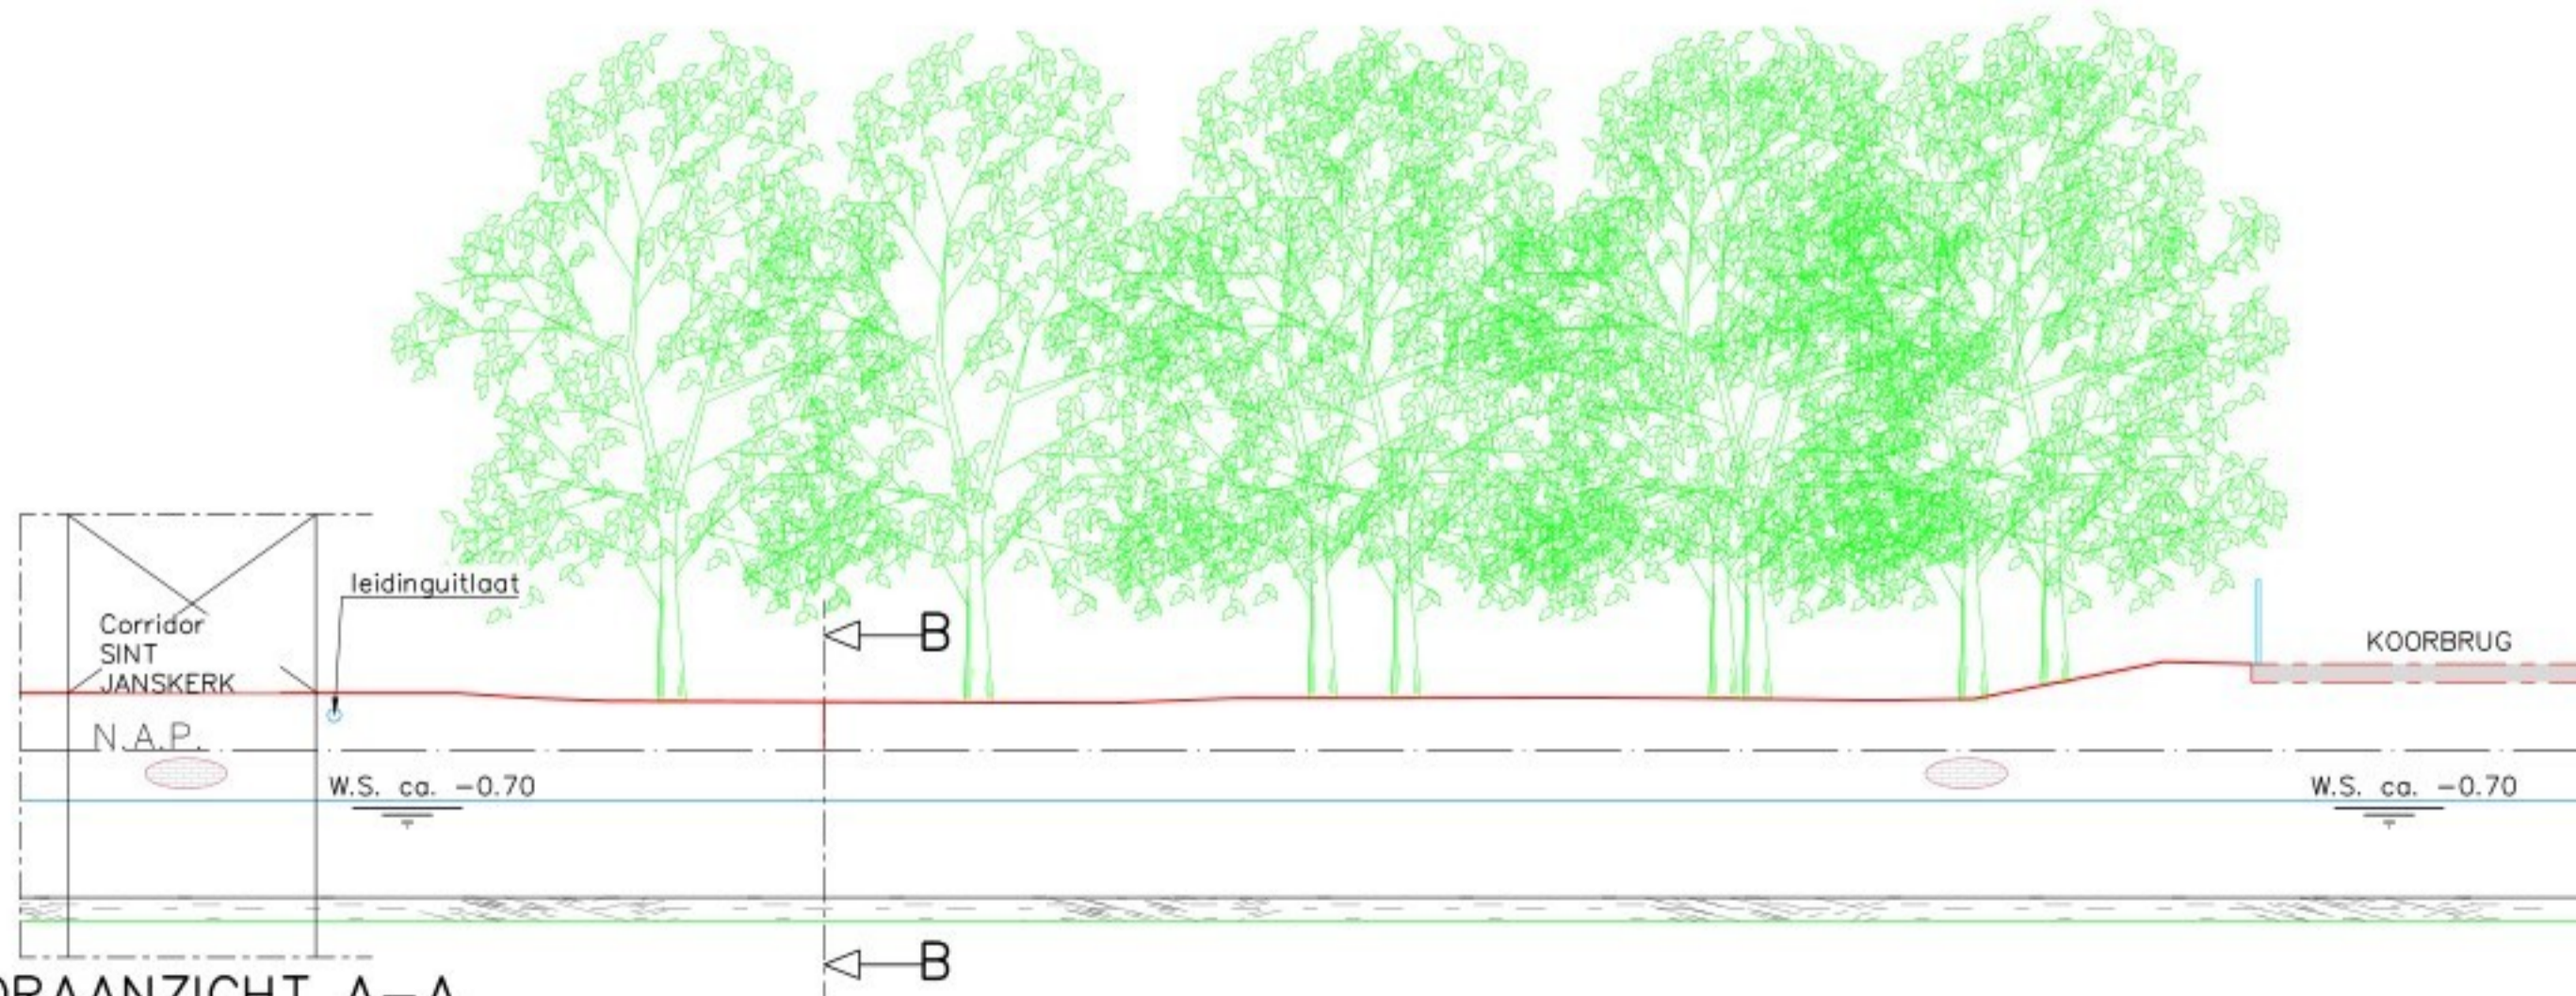

## VOORAANZICHT A-A

Schaal 1:100  
 Totale lengte 27.20m, Koorbrug en Corridor St. Janskerk schematisch ingetekend

### OPMERKINGEN

- Meetvoering in millimeters;
- Meetvoering in het werk controleren;
- Hoogte maten in meters t.o.v. N.A.P.

- Harde steen (nieuw) vechtformaat [cementgebonden mortel, m5-m10]
- Voorste steense laag (hergebruik) rijnformaat [traskalkmortel, M5]
- Rollaag (nieuw) zilverschoonsteen rijnformaat [traskalkmortel, M5]

### OPDRACHTGEVER GEMEENTE GOUDA

Projecten Openbare Ruimte  
 Burgemeester Jamesplein 1  
 2803 PB GOUDA



### PROJECTOMSCHRIJVING Renovatie bovenbouw Walmuur

Kadeconstructie westzijde Willem Vroesentuin, vanaf Corridor St. Janskerk tot Koorbrug

IDENTIFICATIENUMMER  
101749-005-TEK

### TEKENINGOMSCHRIJVING AANZICHTEN EN DOORSNEDE LOCATIE D1

SCHAAL  
1:50/1:100

FORMAAT  
A1

DATUM	GETEKEND	GECONTROLEERD	OMSCHRIJVING	REVISIE
-	-	-	-	G
-	-	-	-	F
-	-	-	-	E
-	-	-	-	D
-	-	-	-	C
-	-	-	-	B
-	-	-	-	A

DATUM	GETEKEND	GECONTROLEERD	PROJ. NR.	TEKENINGNR.	DOCTYPE	STATUS	REVISIE
10-12-2025			101749	005	TEK	SO	1.0