


## DOORSNEDE B-B

Schaal  
1:20

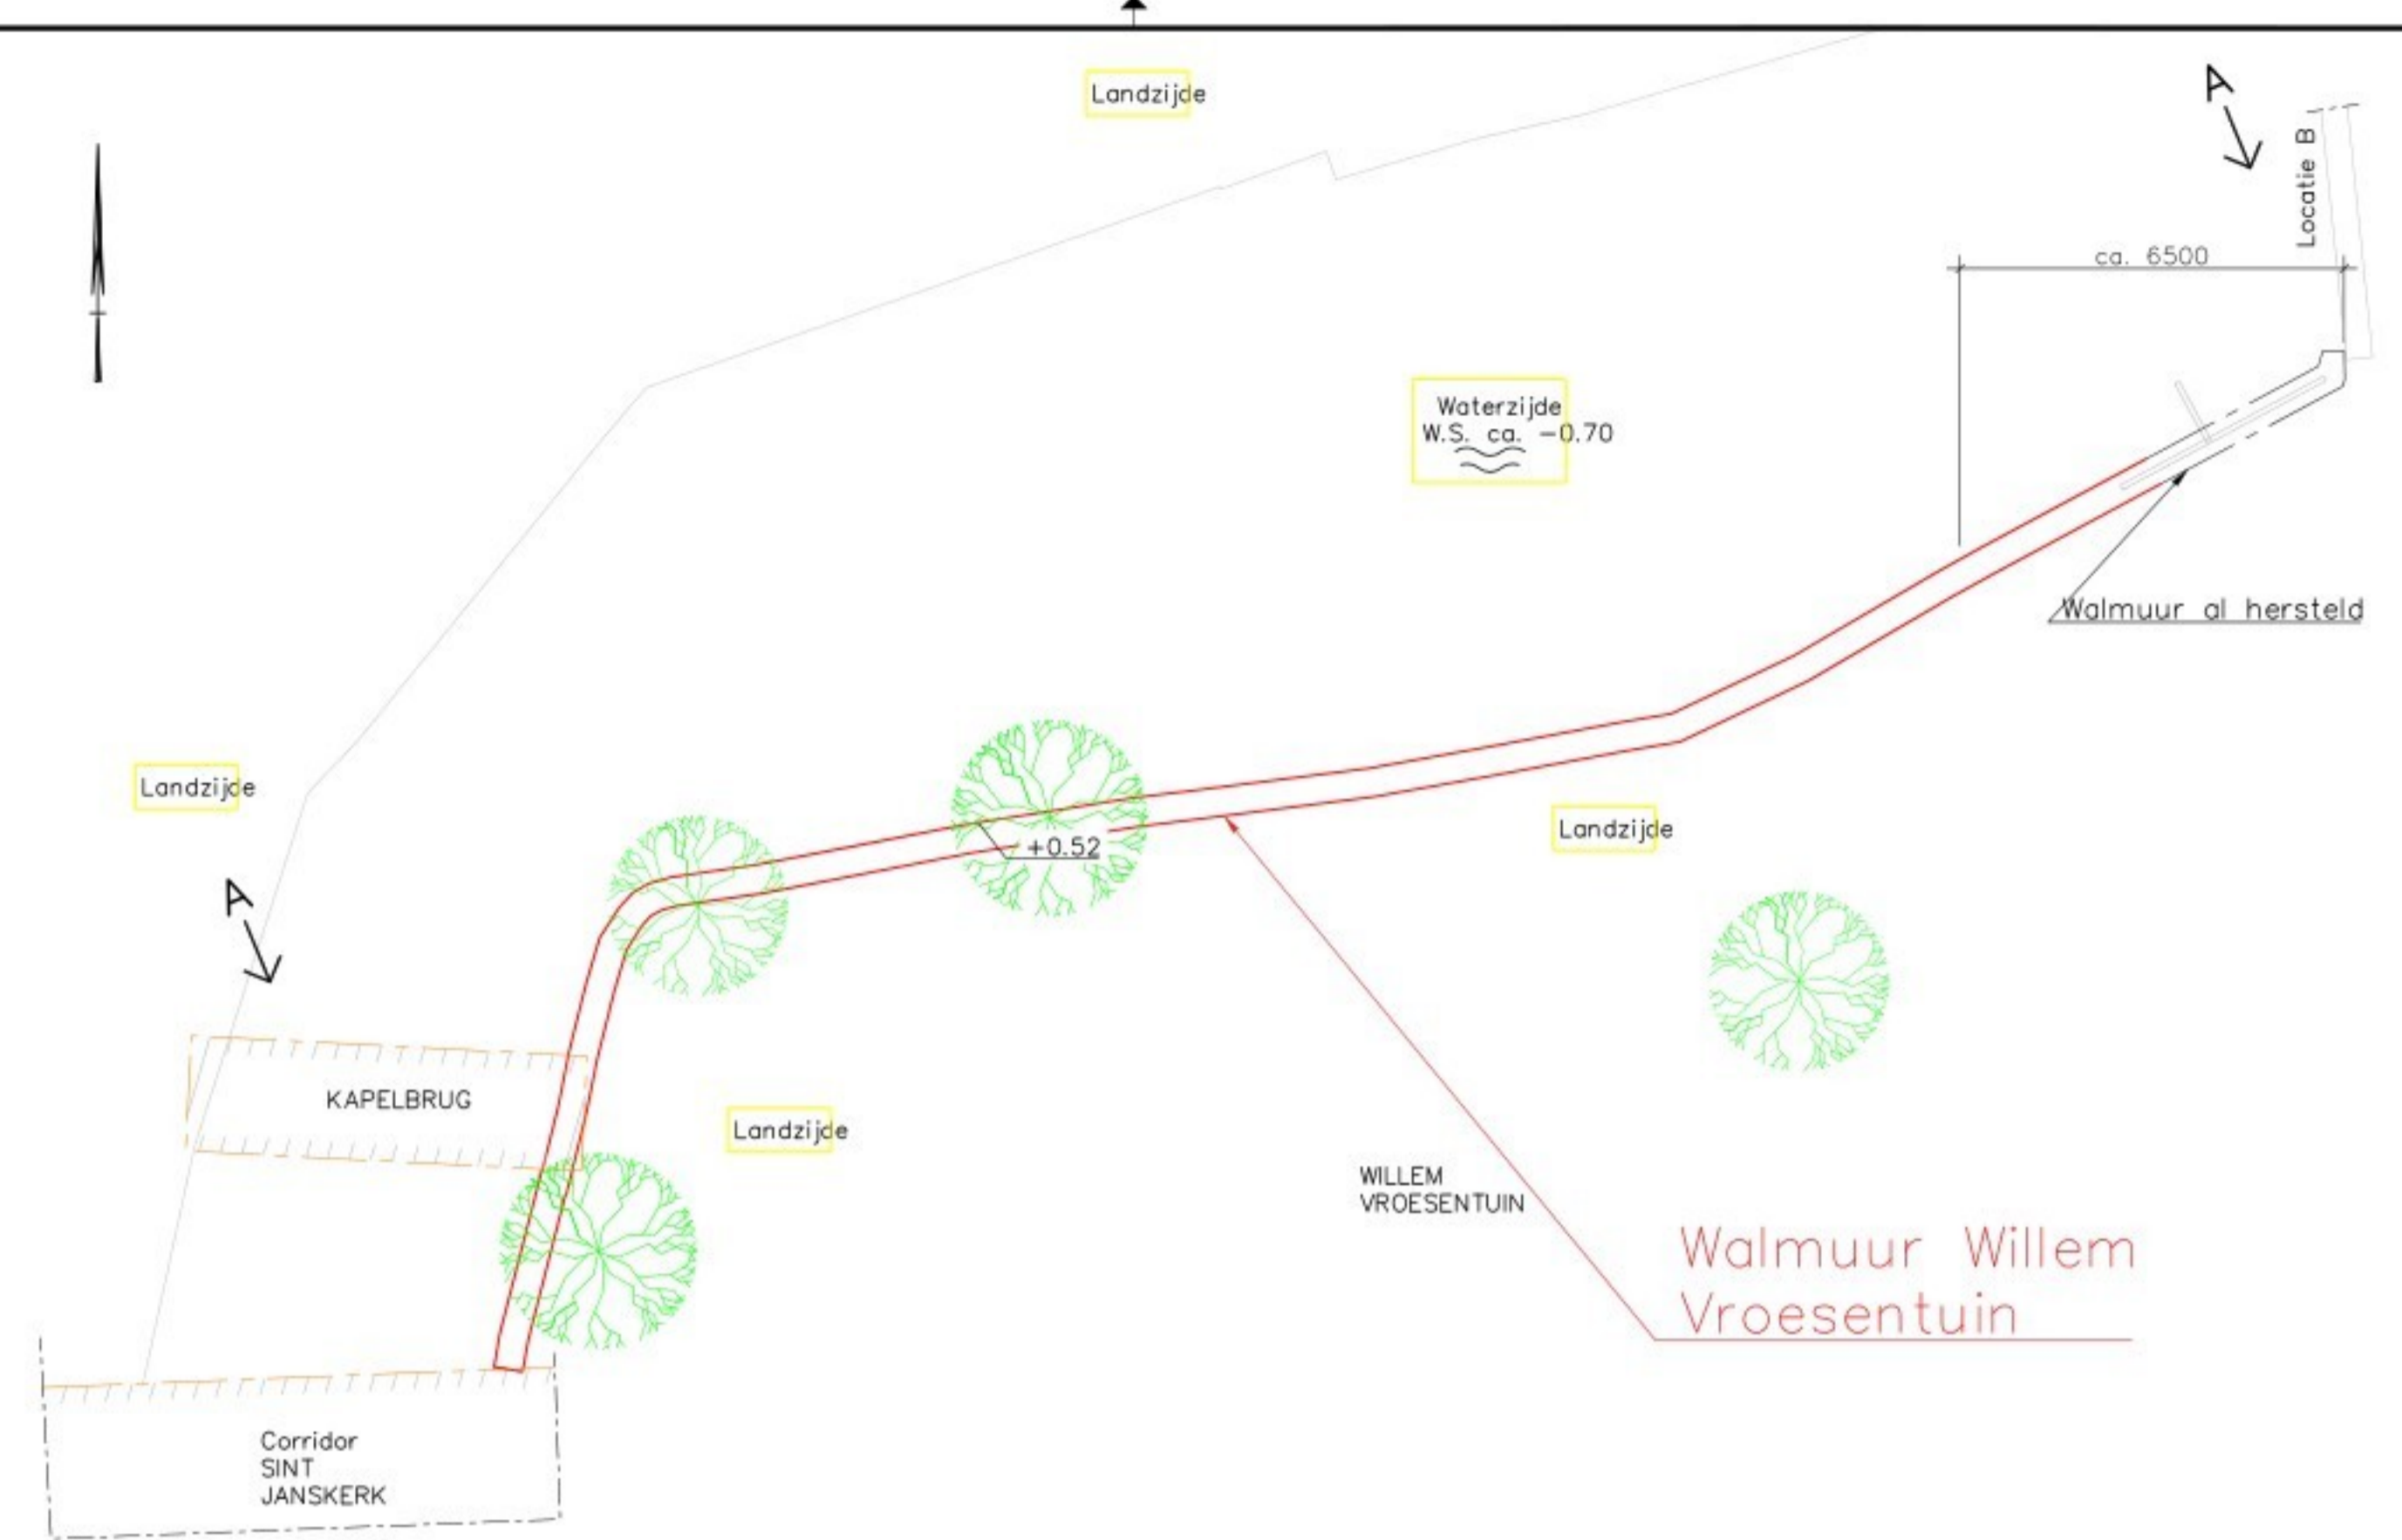

## BOVENAANZICHT

Schaal 1:100  
Totale lengte 35.30m, Kapelbrug en hekwerk schematisch ingetekend

### OPMERKINGEN

- Meetvoering in millimeters;
- Meetvoering in het werk controleren;
- Hoogte maten in meters t.o.v. N.A.P.

- Opbreken van bovenbouw bestaande walmuur
- Bestaande onderbouw walmuur

OPDRACHTGEVER  
**GEMEENTE GOUDA**  
Projecten Openbare Ruimte  
Burgemeester Jamesplein 1  
2803 PB GOUDA



PROJECTOMSCHRIJVING  
**Renovatie bovenbouw Walmuur**  
Kadeconstructie Noordzijde Willem Vroesentuin, vanaf Jeruzalemstraat tot Corridor St. Janskerk

IDENTIFICATIENUMMER  
101749-008-TEK

TEKENINGOMSCHRIJVING  
**Opbreektekening LOCATIE C**

SCHAAL  
1:50/1:100

FORMAAT  
A1

DATUM	GETEKEND	GECONTROLEERD	OMSCHRIJVING	REVISIE
-	-	-	-	G
-	-	-	-	F
-	-	-	-	E
-	-	-	-	D
-	-	-	-	C
-	-	-	-	B
-	-	-	-	A

DATUM	GETEKEND	GECONTROLEERD	PROJ. NR.	TEKENINGNR.	DOCTYPE	STATUS	REVISIE
10-12-2025			101749	008	TEK	SO	1.0