


BOVENAANZICHT

Schaal 1:100
Totale lengte 27.20m, Koorbrug en Corridor St. Janskerk schematisch ingetekend

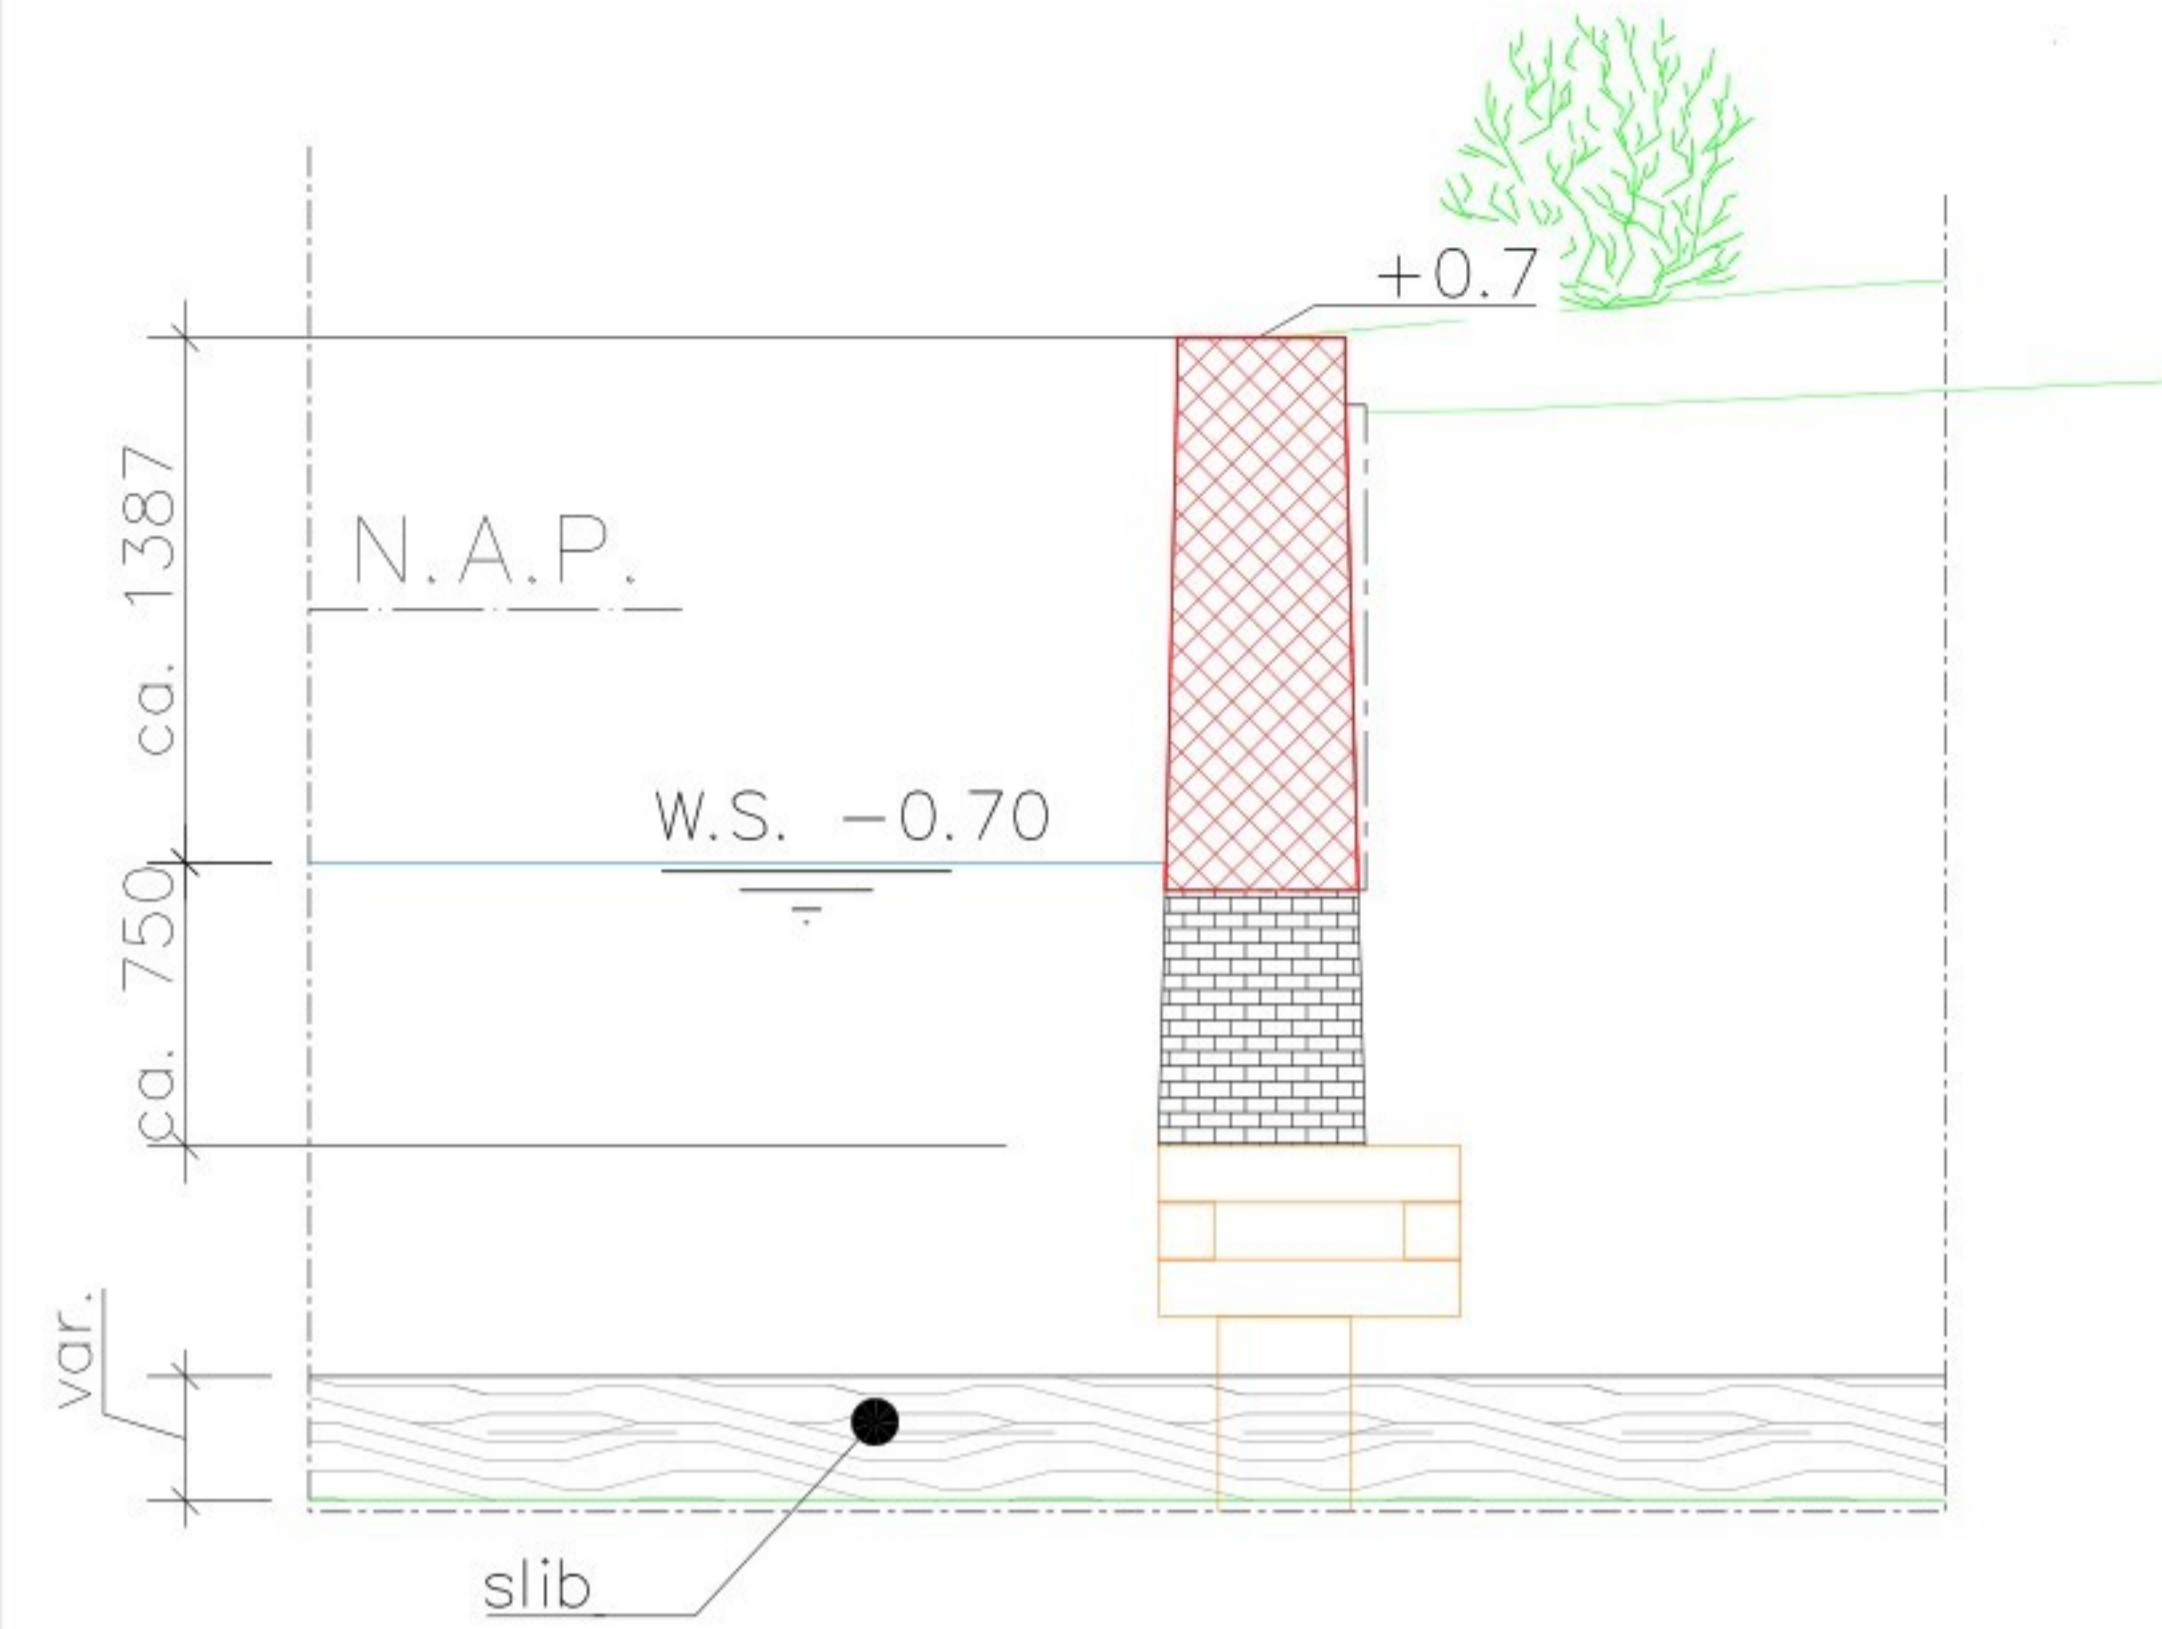

DOORSNEDE B-B

Schaal
1:20

OPMERKINGEN

- Meetvoering in millimeters;
- Meetvoering in het werk controleren;
- Hoogte maten in meters t.o.v. N.A.P.

- Opbreken van bovenbouw bestaande walmuur
- Bestaande onderbouw walmuur

OPDRACHTGEVER
GEMEENTE GOUDA
Projecten Openbare Ruimte
Burgemeester Jamesplein 1
2803 PB GOUDA



PROJECTOMSCHRIJVING
Renovatie bovenbouw Walmuur
Kadeconstructie westzijde Willem Vroesentuin, vanaf Corridor St. Janskerk tot Koorbrug

IDENTIFICATIENUMMER
101749-009-TEK

TEKENINGOMSCHRIJVING
Opbreektekening LOCATIE D1

SCHAAL
1:50/1:100
FORMAAT
A1

| DATUM | GETEKEND | GECONTROLEERD | OMSCHRIJVING | REVISIE |
|-------|----------|---------------|--------------|---------|
| - | - | - | - | G |
| - | - | - | - | F |
| - | - | - | - | E |
| - | - | - | - | D |
| - | - | - | - | C |
| - | - | - | - | B |
| - | - | - | - | A |

| DATUM | GETEKEND | GECONTROLEERD | PROJ. NR. | TEKENINGNR. | DOCTYPE | STATUS | REVISIE |
|------------|----------|---------------|-----------|-------------|---------|--------|---------|
| 10-12-2025 | | | 101749 | 009 | TEK | SO | 1.0 |