


DOORSNEDE B-B

Schaal
1:20

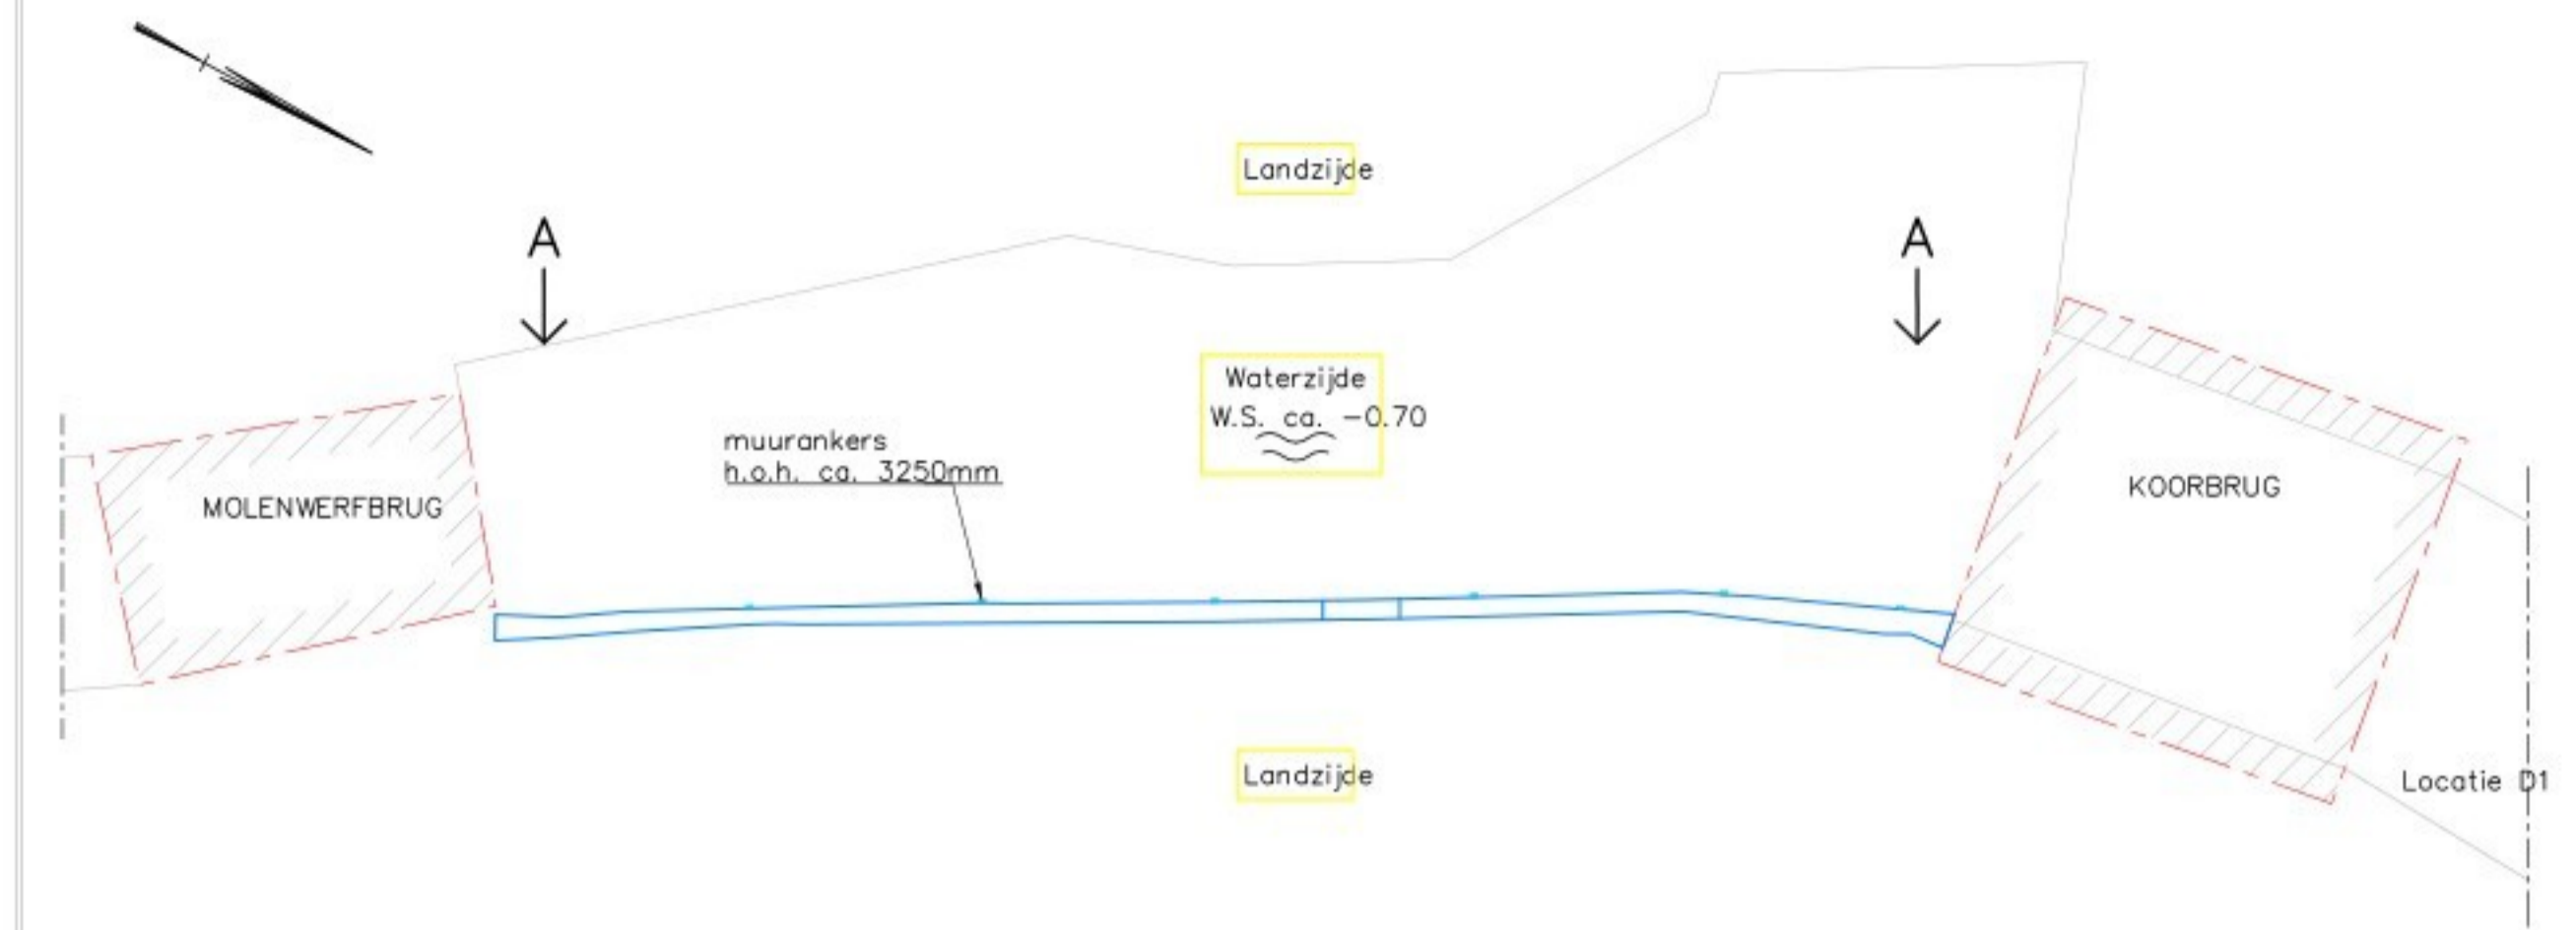

BOVENAANZICHT

Schaal 1:100
Totale lengte 19.60m, tussen Koorbrug en Molenwerfbrug

WILLEM VROESENPLEIN

OPMERKINGEN

- Meetvoering in millimeters;
- Meetvoering in het werk controleren;
- Hoogte maten in meters t.o.v. N.A.P.

- Opbreken van bovenbouw bestaande walmuur
- Bestaande onderbouw walmuur

OPDRACHTGEVER

GEMEENTE GOUDA
Projecten Openbare Ruimte
Burgemeester Jamesplein 1
2803 PB GOUDA



PROJECTOMSCHRIJVING

Renovatie bovenbouw Walmuur
Kademuur Oostzijde Willem Vroestuin tussen Koorbrug en Molenwerfbrug

IDENTIFICATIENUMMER
101749-010-TEK

TEKENINGOMSCHRIJVING

Opbreektekening E

SCHAAL
1:50/1:100
FORMAAT
A1

DATUM	GETEKEND	GECONTROLEERD	OMSCHRIJVING	REVISIE
-	-	-	-	G
-	-	-	-	F
-	-	-	-	E
-	-	-	-	D
-	-	-	-	C
-	-	-	-	B
-	-	-	-	A

DATUM	GETEKEND	GECONTROLEERD	PROJ. NR.	TEKENINGNR.	DOCTYPE	STATUS	REVISIE
10-12-2025			101749	010	TEK	SO	1.0