



Proefopstelling

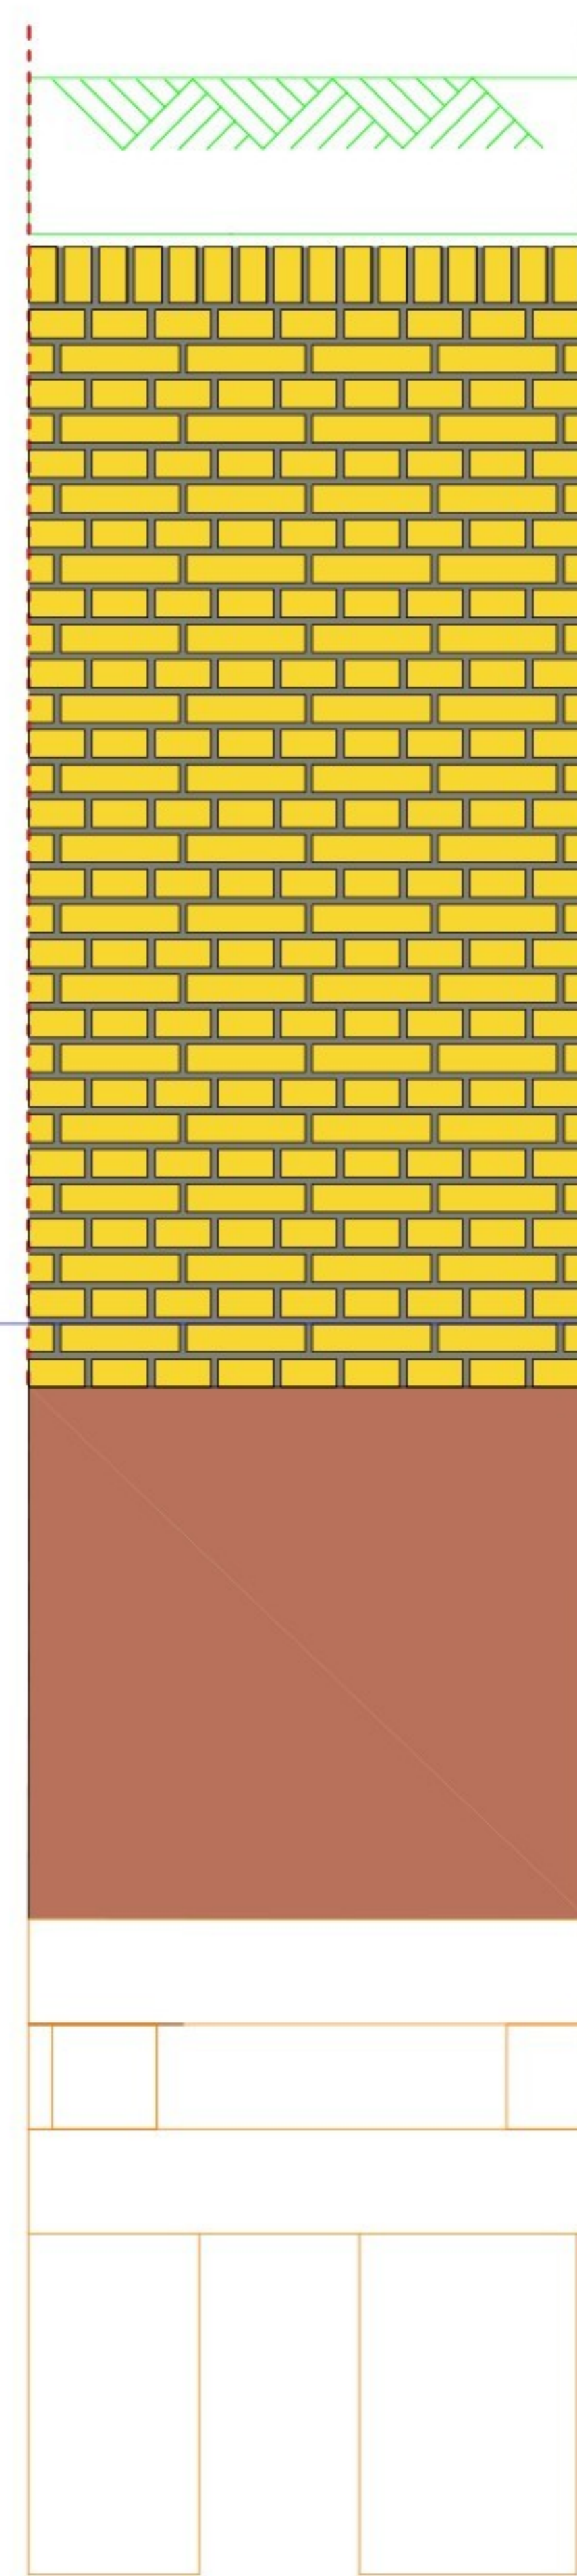


Vooraanzicht 1:10
Nieuwe situatie



Zijaanzicht 1:10
Nieuwe situatie*

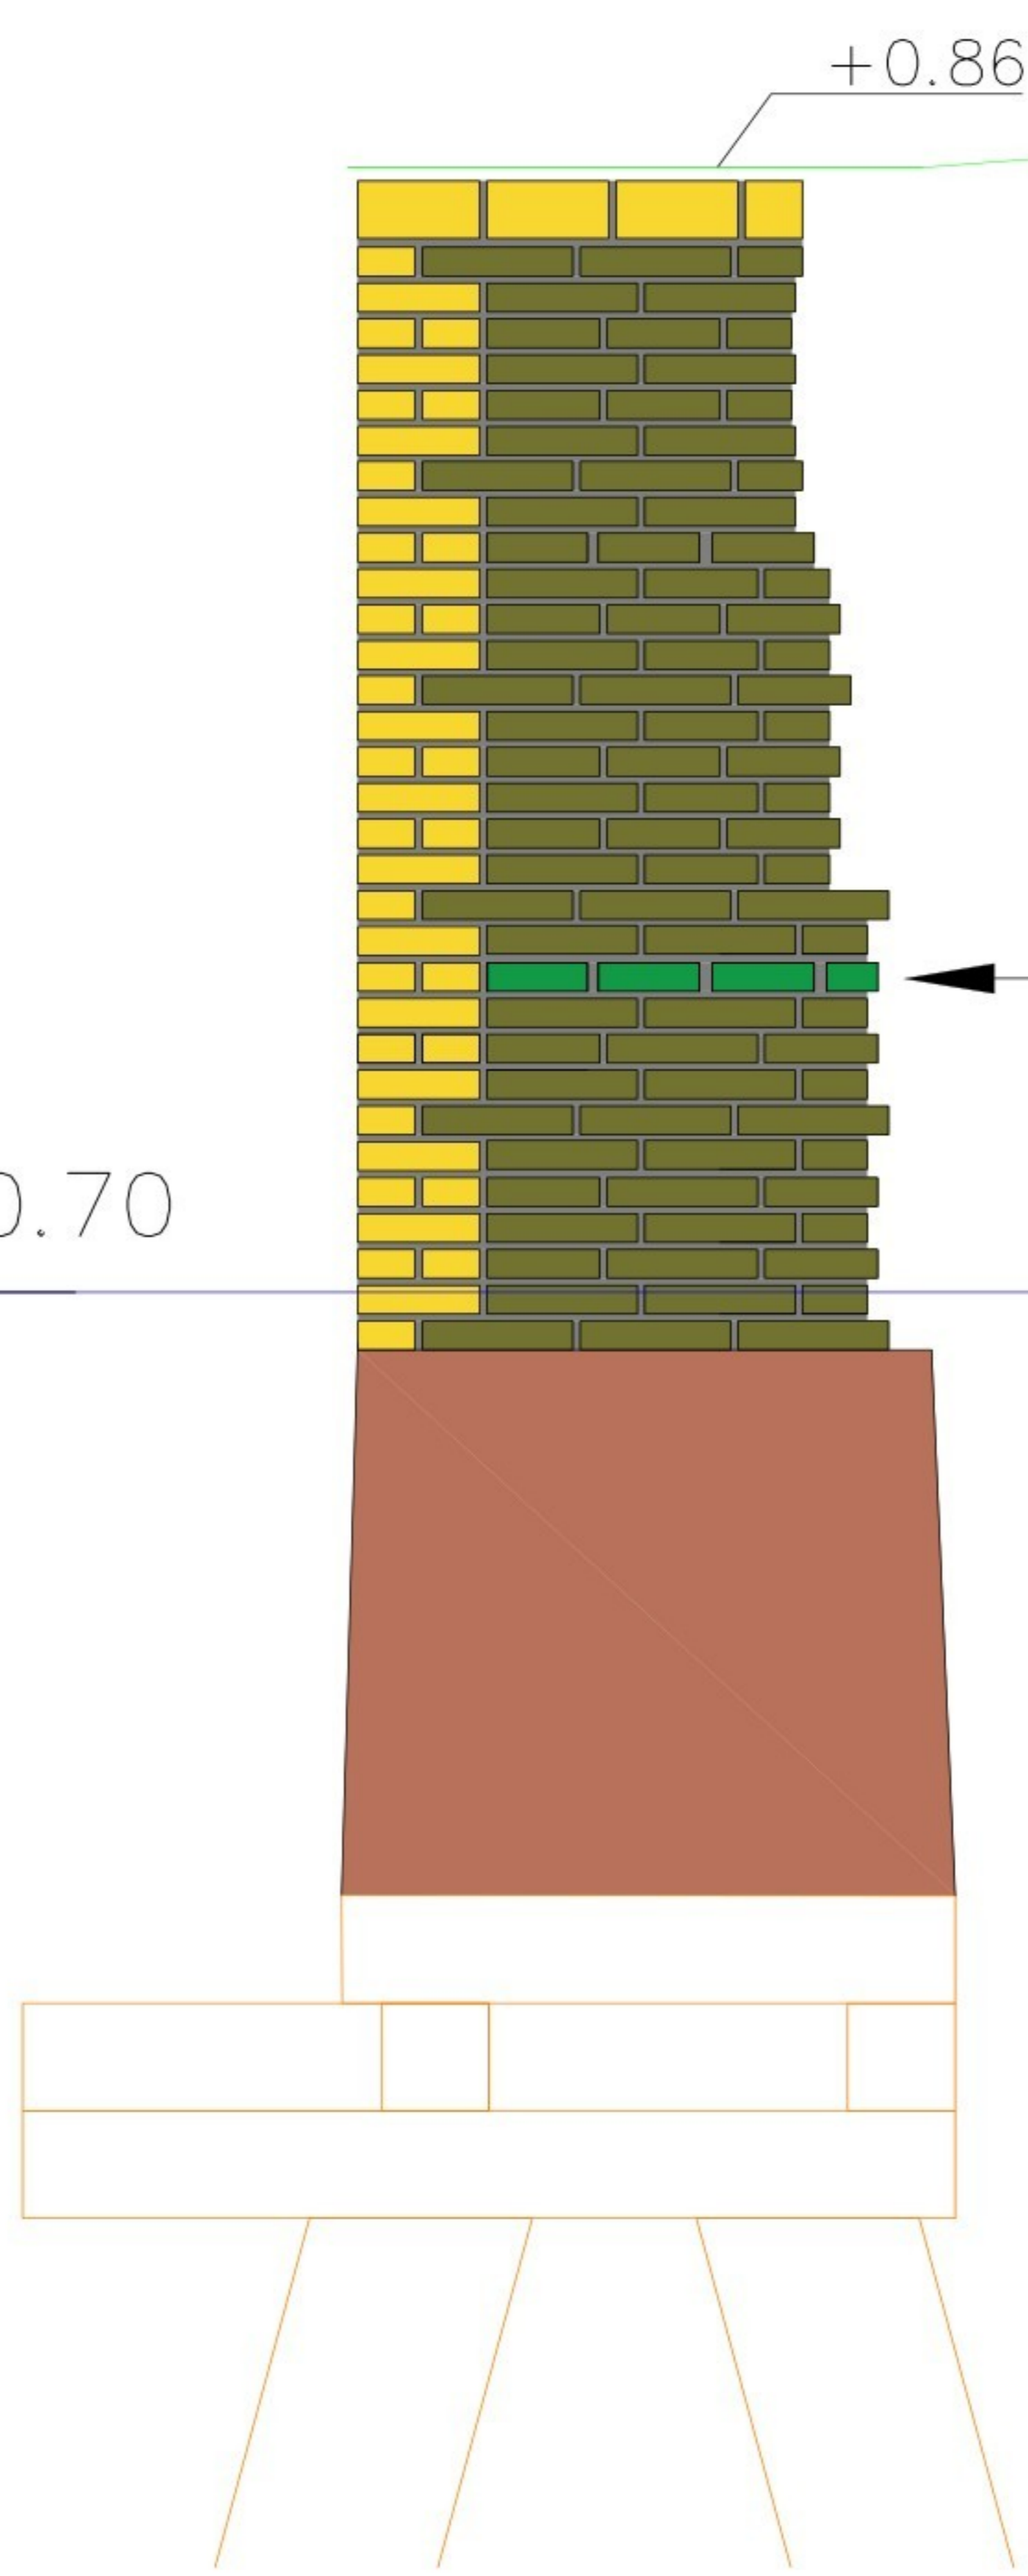

Detailtekening 1:10
Patijtselaag

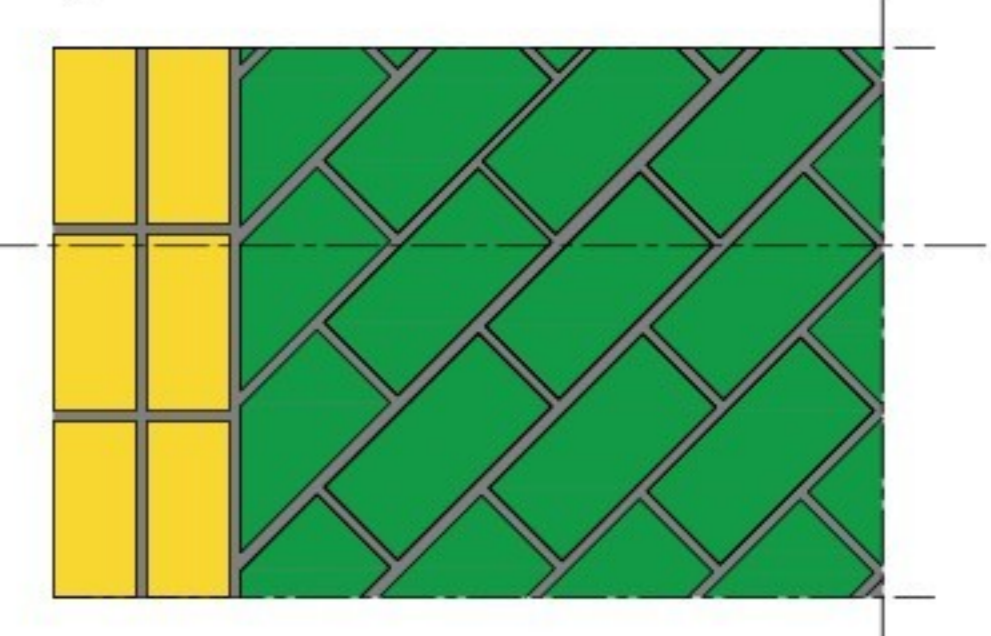

W.S. -0.70

+0.86

OPMERKINGEN
 - Meetvoering in millimeters;
 - Meetvoering in het werk controleren;
 - Hoogte maten in meters t.o.v. N.A.P.

- Rijnmaat steen [Traskalkmortel M5]
- Vechtmaat steen [Cementgebonden M5-M10]
- Vechtmaat steen in Patijtselaag [Cementgebonden M5-M10]
- Onderbouw walmuur [geen werkzaamheden]

OPDRACHTGEVER
GEMEENTE GOUDA
 Projecten Openbare Ruimte
 Burgemeester Jamesplein 1
 2803 PB GOUDA



PROJECTOMSCHRIJVING
Renovatie bovenbouw Walmuur
 Kademuur Oostzijde Willem Vroestuin tussen Koorbrug en Molenwerfbrug

IDENTIFICATIENUMMER
 101749-012-TEK

TEKENINGOMSCHRIJVING
Vooraanzicht & Zijaanzicht metselverband bestaand en nieuw

SCHAAL
 FORMAAT
 A1

DATUM	GETEKEND	GECONTROLEERD	OMSCHRIJVING	REVISIE
-	-	-	-	G
-	-	-	-	F
-	-	-	-	E
-	-	-	-	D
-	-	-	-	C
-	-	-	-	B
-	-	-	-	A

DATUM	GETEKEND	GECONTROLEERD	PROJ. NR.	TEKENINGNR.	DOCTYPE	STATUS	REVISIE
05-02-2026			101749	012	TEK	DO	1.0

*De metselploeg kan besluiten af te wijken van het patroon van de laag achter de rijmaatstenen, indien de plaatselijke situatie daartoe aanleiding geeft.

De rollaag zullen enkele RVS-ankers bevatten ter versteviging.