


BOVENAANZICHT

Schaal 1:100
Totale lengte 9.30m, Kapelbrug schematisch ingetekend


DOORSNEDE B-B

Schaal 1:50
Kapelbrug niet ingetekend

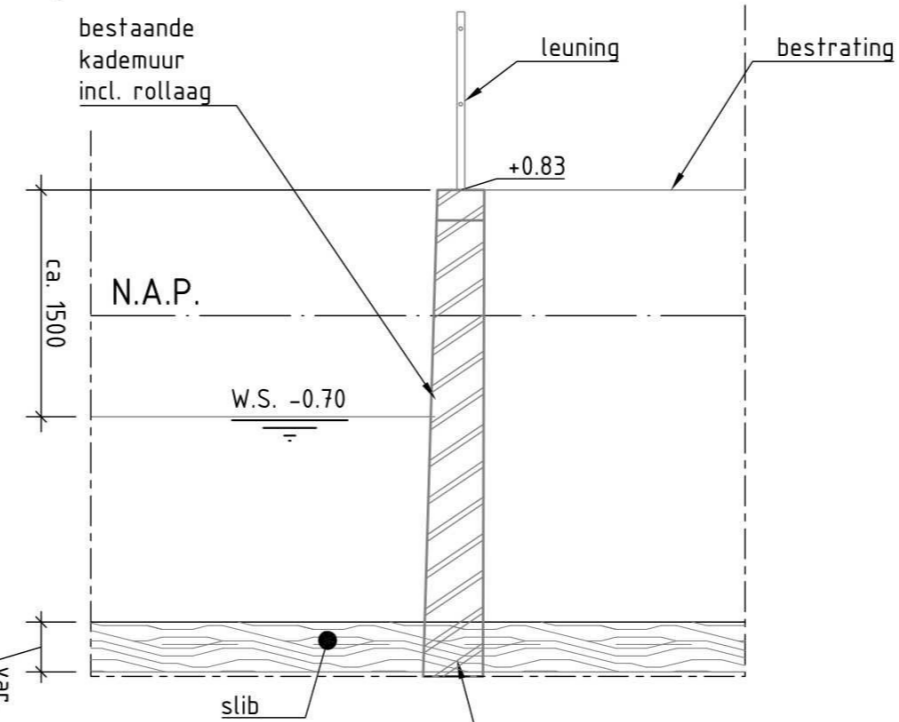

OPMERKINGEN

- Maatvoering in millimeters;
- Maatvoering in het werk controleren;
- Hoogte maten in meters t.o.v. N.A.P.;

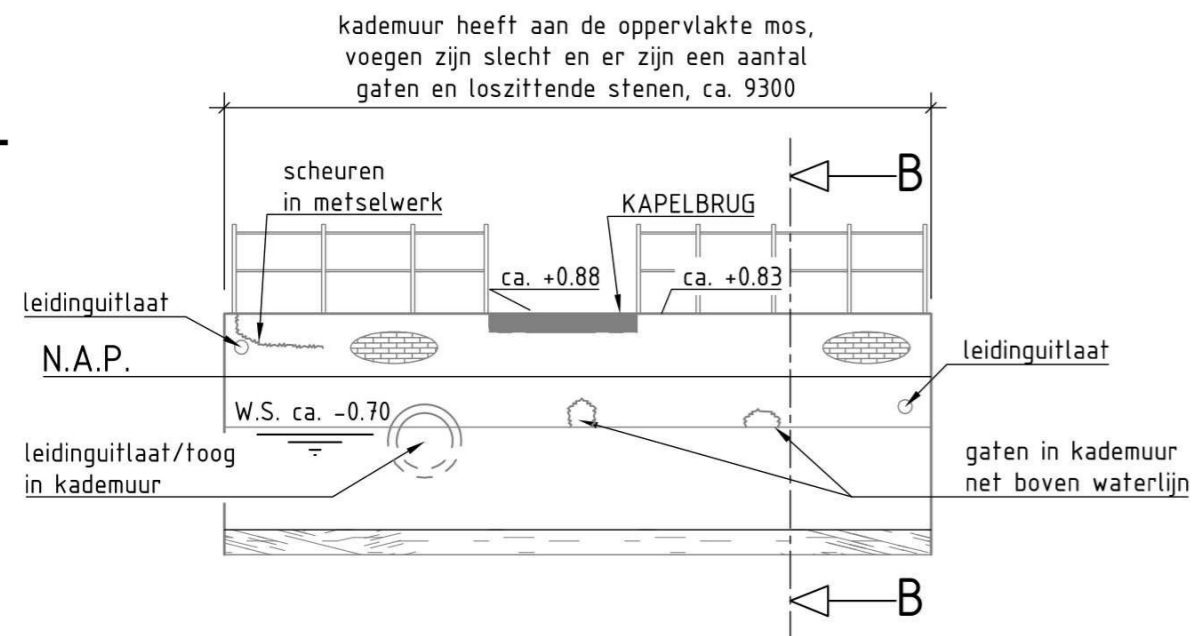

VOORAANZICHT A-A

Schaal 1:100
Totale lengte 9.30m, Kapelbrug schematisch ingetekend



SITUATIE

Schaal 1:1000

Ingenieursburo Maters en de Koning

- Multatullaan 8
4707 LZ Roosendaal
Tel. (0165) 524 524
Fax (0165) 524 525
- Bisletweg 2
2905 AW Capelle a/d IJssel
Tel. (010) 258 18 20
Fax (010) 258 18 21

Weg- en Waterbouwkunde, Beton- en Staalconstructies, Bouwkunde, Grondmechanica

www.matersendekoning.nl

GEMEENTE GOUDA

Projecten Openbare Ruimte
Burgemeester Jamesplein 1
2803 PB GOUDA



INSPECTIE EN ADVISERING KUNSTWERKEN

Kadeconstructie onder Kapelbrug, zijde St. Janskerk (westzijde Willem Vroesentuin)

IDENTIFICATIENUMMER
16.058-006-TEK

AANZICHTEN EN DOORSNEDE LOCATIE D2

Inspectietekening, behorende bij inspectierapport 16.058-01-RAP

SCHAAL
1:50/1:100

FORMAAT
A2

DATUM	GETEKEND	GECONTROLEERD	OMSCHRIJVING	REVISIE
-	-	-	-	G
-	-	-	-	F
-	-	-	-	E
-	-	-	-	D
-	-	-	-	C
-	-	-	-	B
-	-	-	-	A

DATUM	GETEKEND	GECONTROLEERD	PROJ. NR	TEKENINGNR.	DOCTYPE	STATUS	REVISIE
23-06-2016			16.058	006	TEK	SO	1.0