



BOVENAANZICHT

Schaal 1:100
Totale lengte 27.20m, Koorbrug en Corridor St. Janskerk schematisch ingetekend

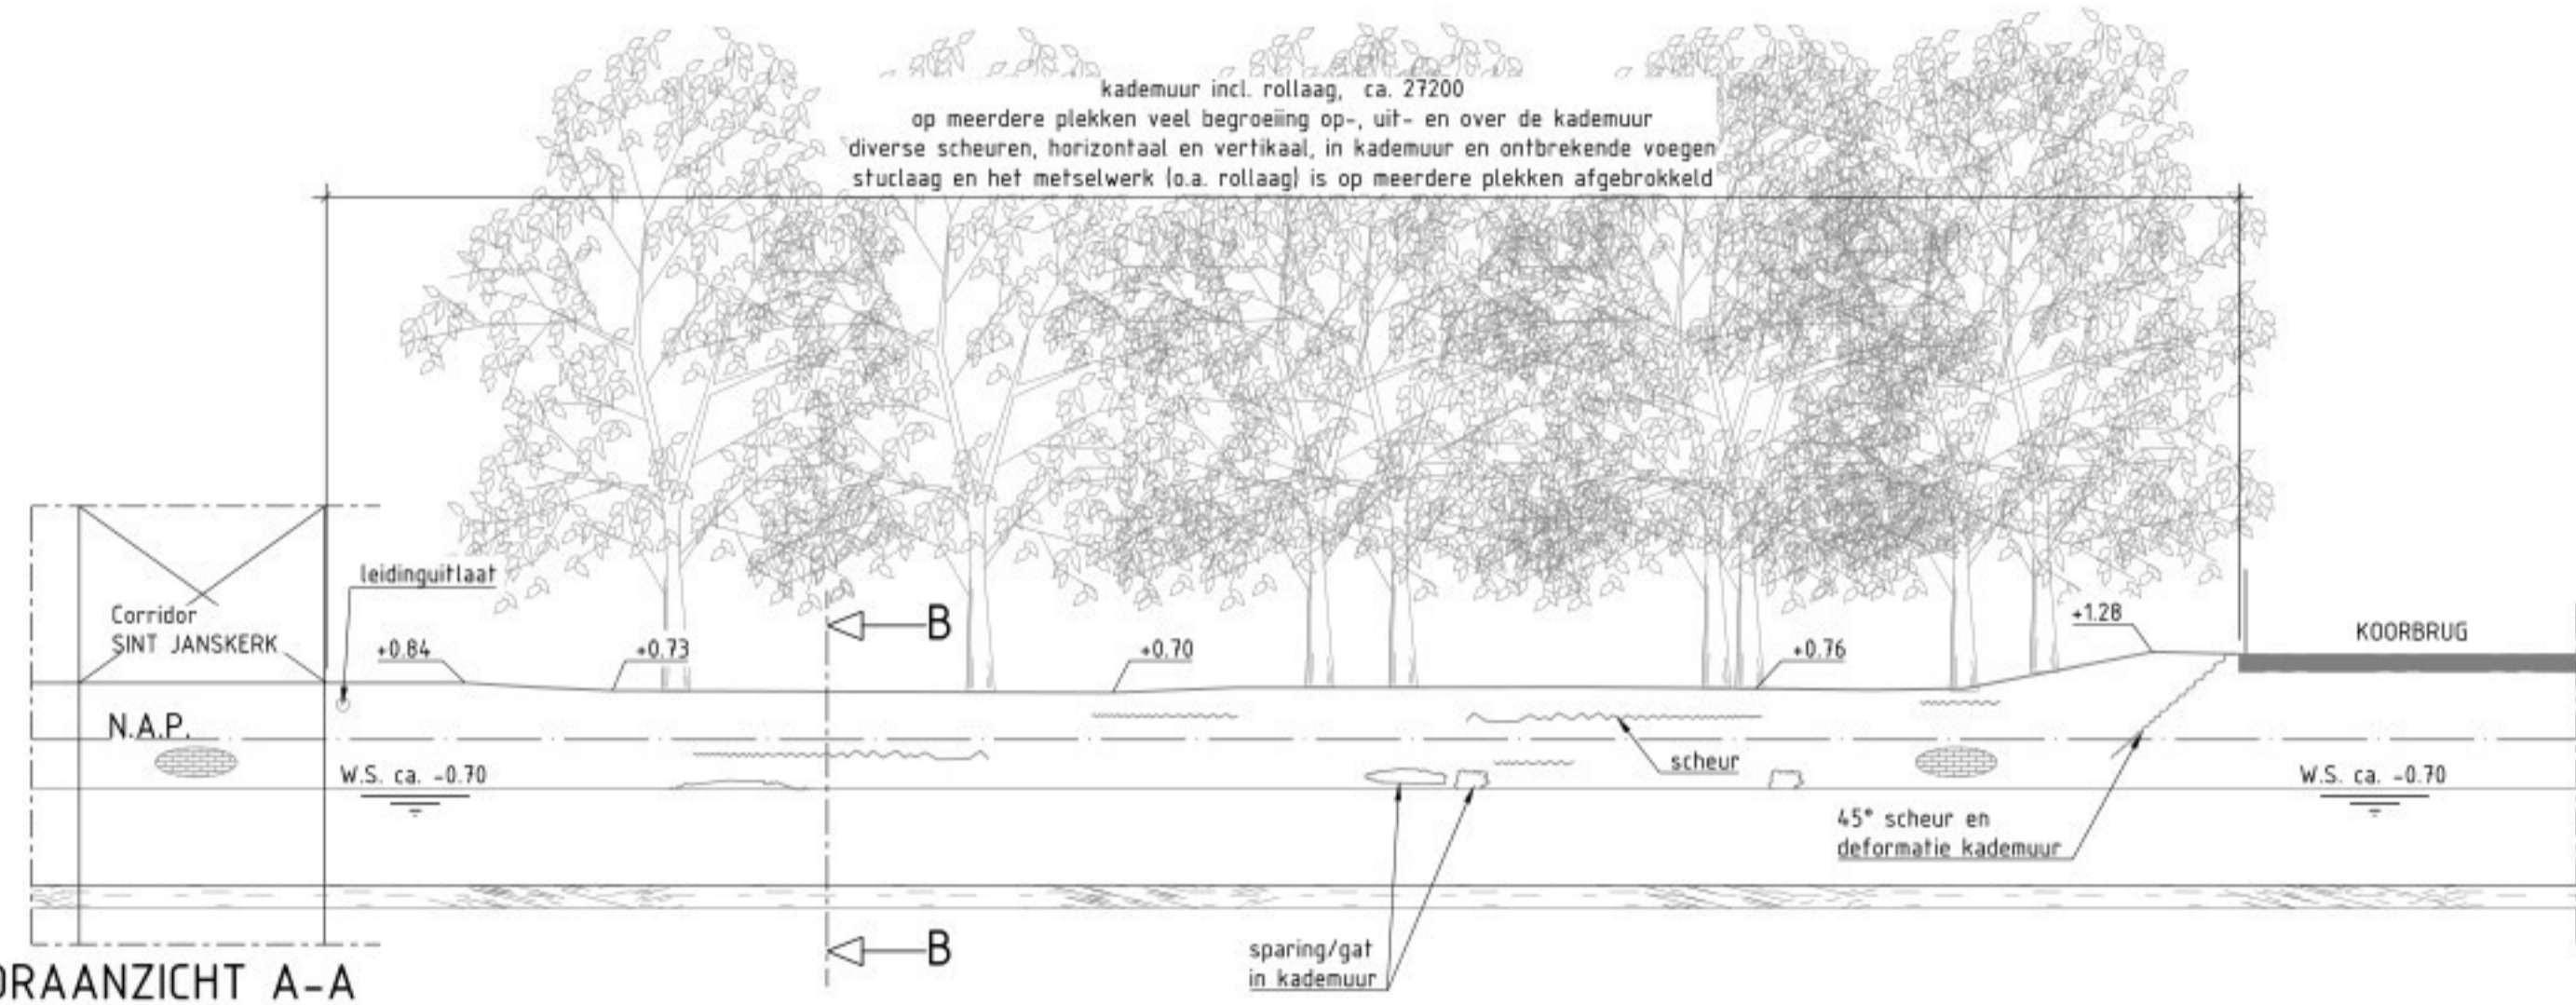


VOORAANZICHT A-A

Schaal 1:100
Totale lengte 27.20m, Koorbrug en Corridor St. Janskerk schematisch ingetekend

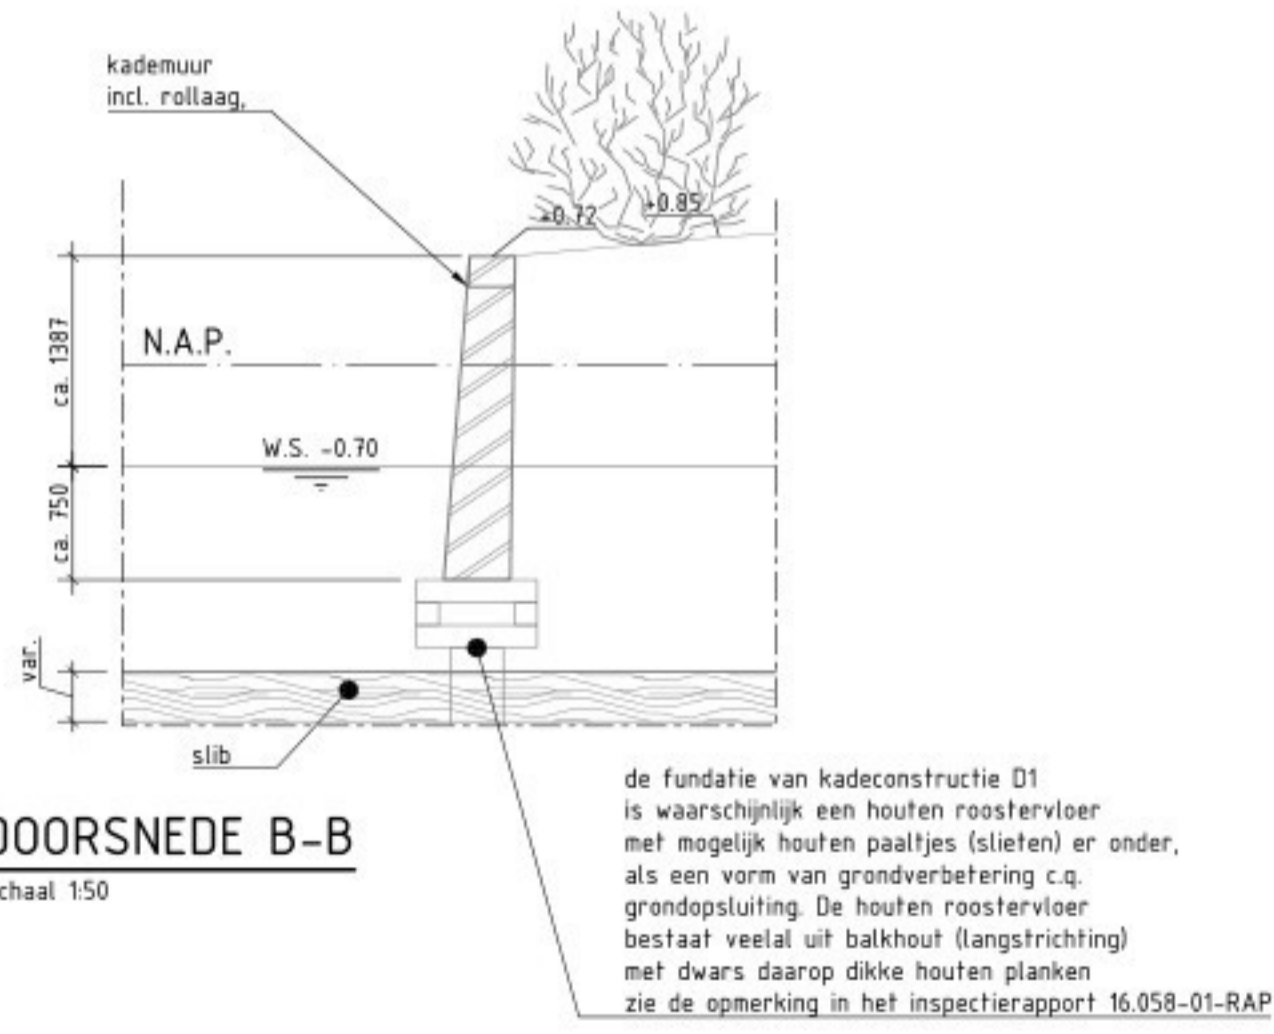

DOORSNEDE B-B

Schaal 1:50

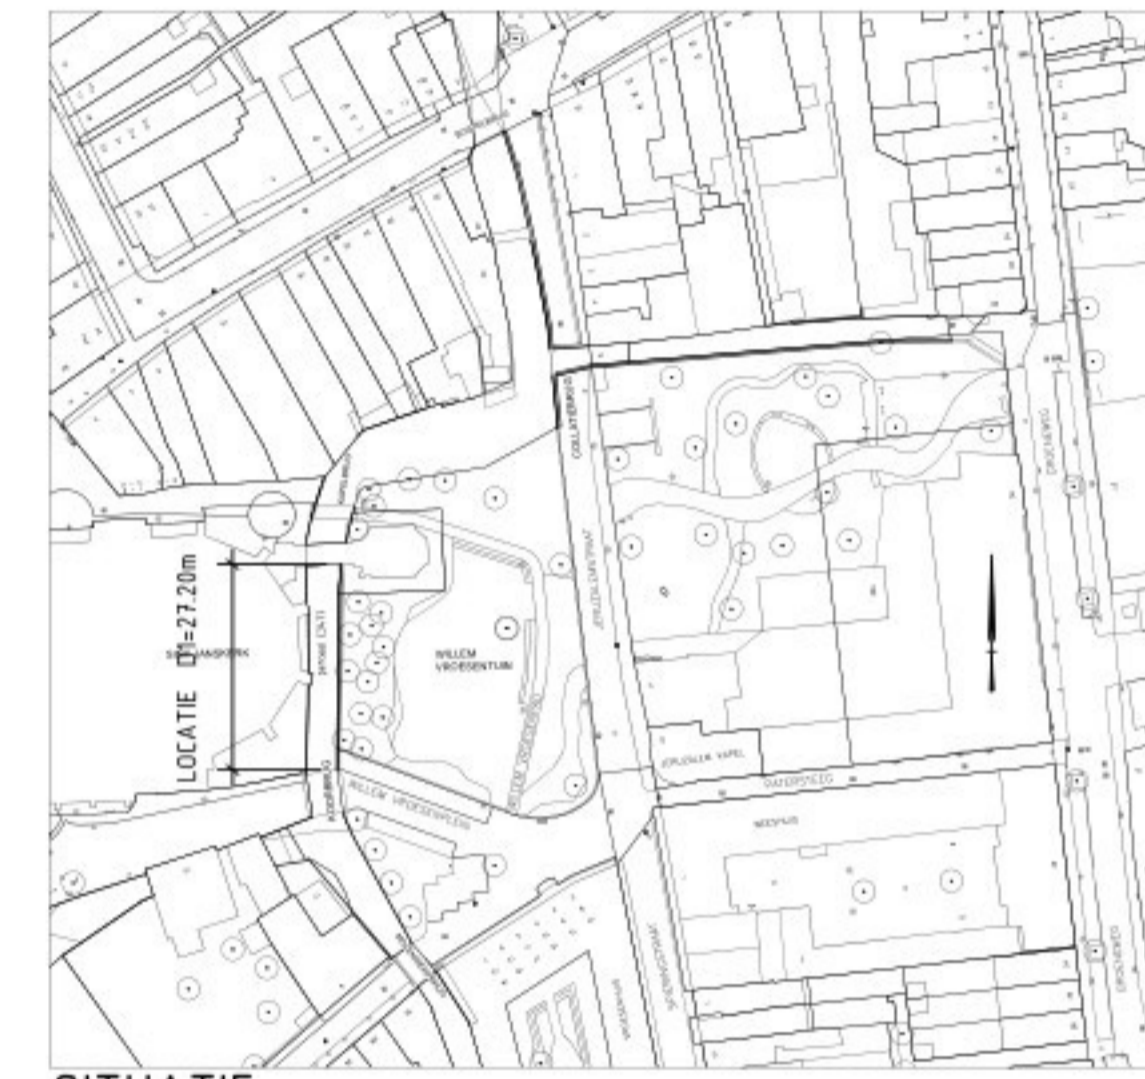

SITUATIE

Schaal 1:1000

OPMERKINGEN

- Meetvoering in millimeters;
- Meetvoering in het werk controleren;
- Hoogte maten in meters t.o.v. N.A.P.

Ingenieursburo Maters en de Koning

Multatullaan 8
4707 LZ Roosendaal
Tel. (0165) 524 524
Fax (0165) 524 525

Bisletweg 2
2905 AW Capelle a/d IJssel
Tel. (010) 258 18 20
Fax (010) 258 18 21

Weg- en Waterbouwkunde, Beton- en Staalconstructies, Bouwkunde, Grondmechanica
www.matersendekoning.nl

OPDRACHTGEVER
GEMEENTE GOUDA
Projecten Openbare Ruimte
Burgemeester Jamesplein 1
2803 PB GOUDA



PROJECTOMSCHRIJVING
INSPECTIE EN ADVISERING KUNSTWERKEN
Kadeconstructie westzijde Willem Vroestuin, vanaf Corridor St. Janskerk tot Koorbrug

IDENTIFICATIENUMMER
16.058-005-TEK

TEKENINGOMSCHRIJVING
AANZICHTEN EN DOORSNEDE LOCATIE D1
Inspectietekening, behorende bij inspectierapport 16.058-01-RAP

SCHAAL
1:50/1:100

FORMAAT
A1

DATUM	GETEKEND	GECONTROLEERD	OMSCHRIJVING	REVISIE
-	-	-	-	G
-	-	-	-	F
-	-	-	-	E
-	-	-	-	D
-	-	-	-	C
-	-	-	-	B
-	-	-	-	A

DATUM	GETEKEND	GECONTROLEERD	PROJ. NR.	TEKENINGNR.	DOCTYPE	STATUS	REVISIE
23-06-2016			16.058	005	TEK	SO	1.0