



NIEUW

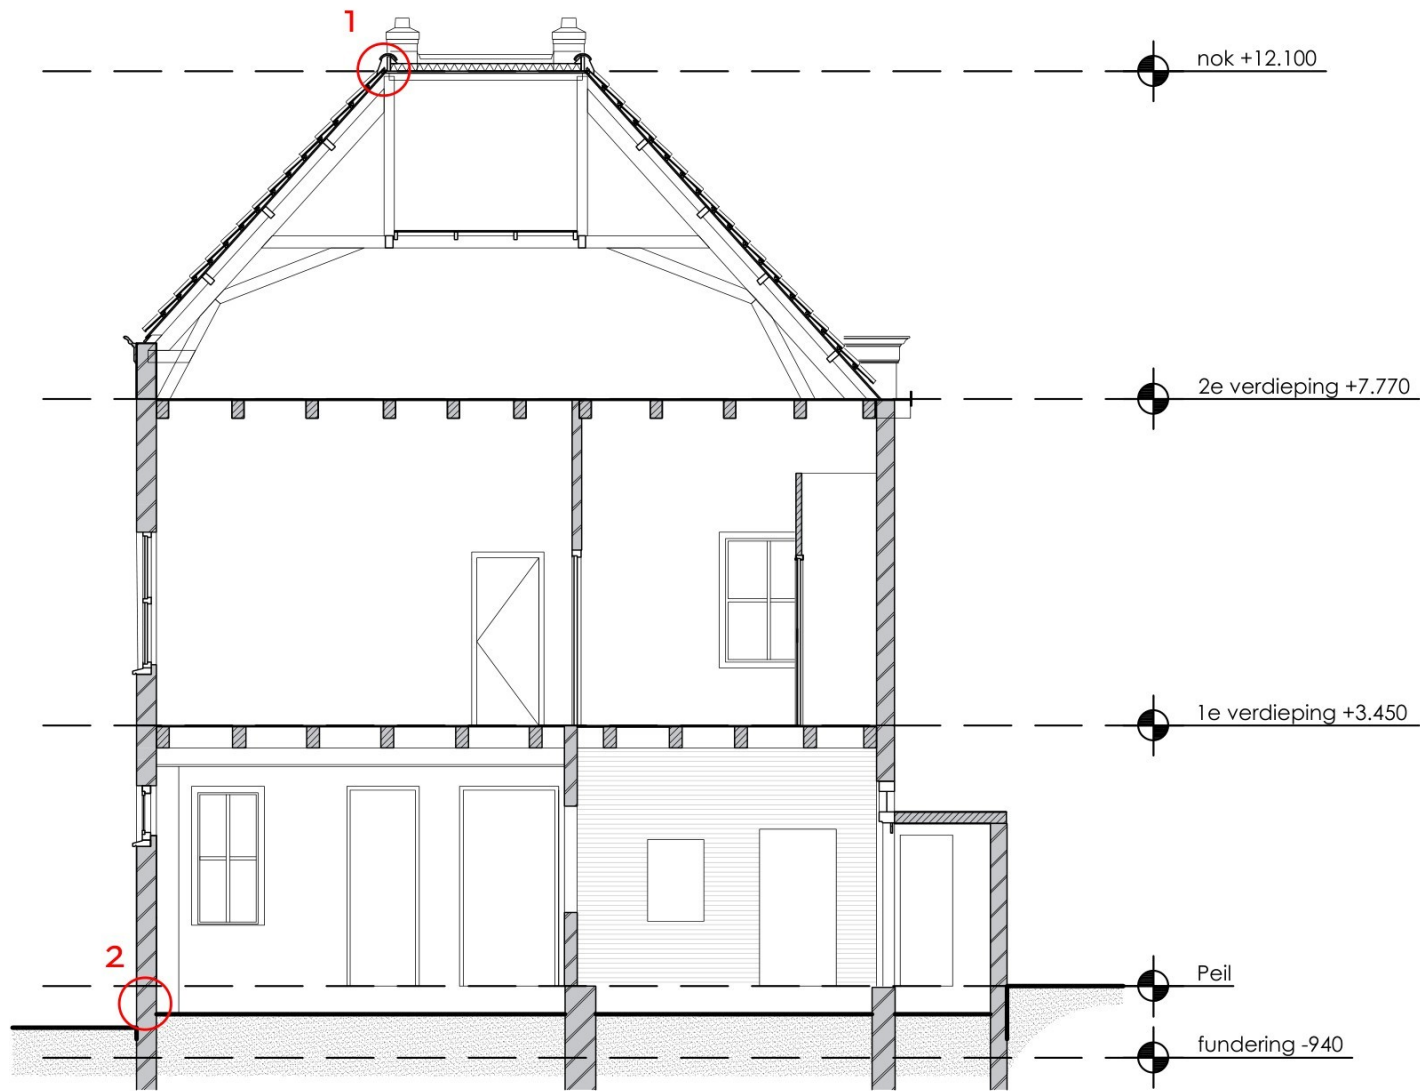

doorsnede A

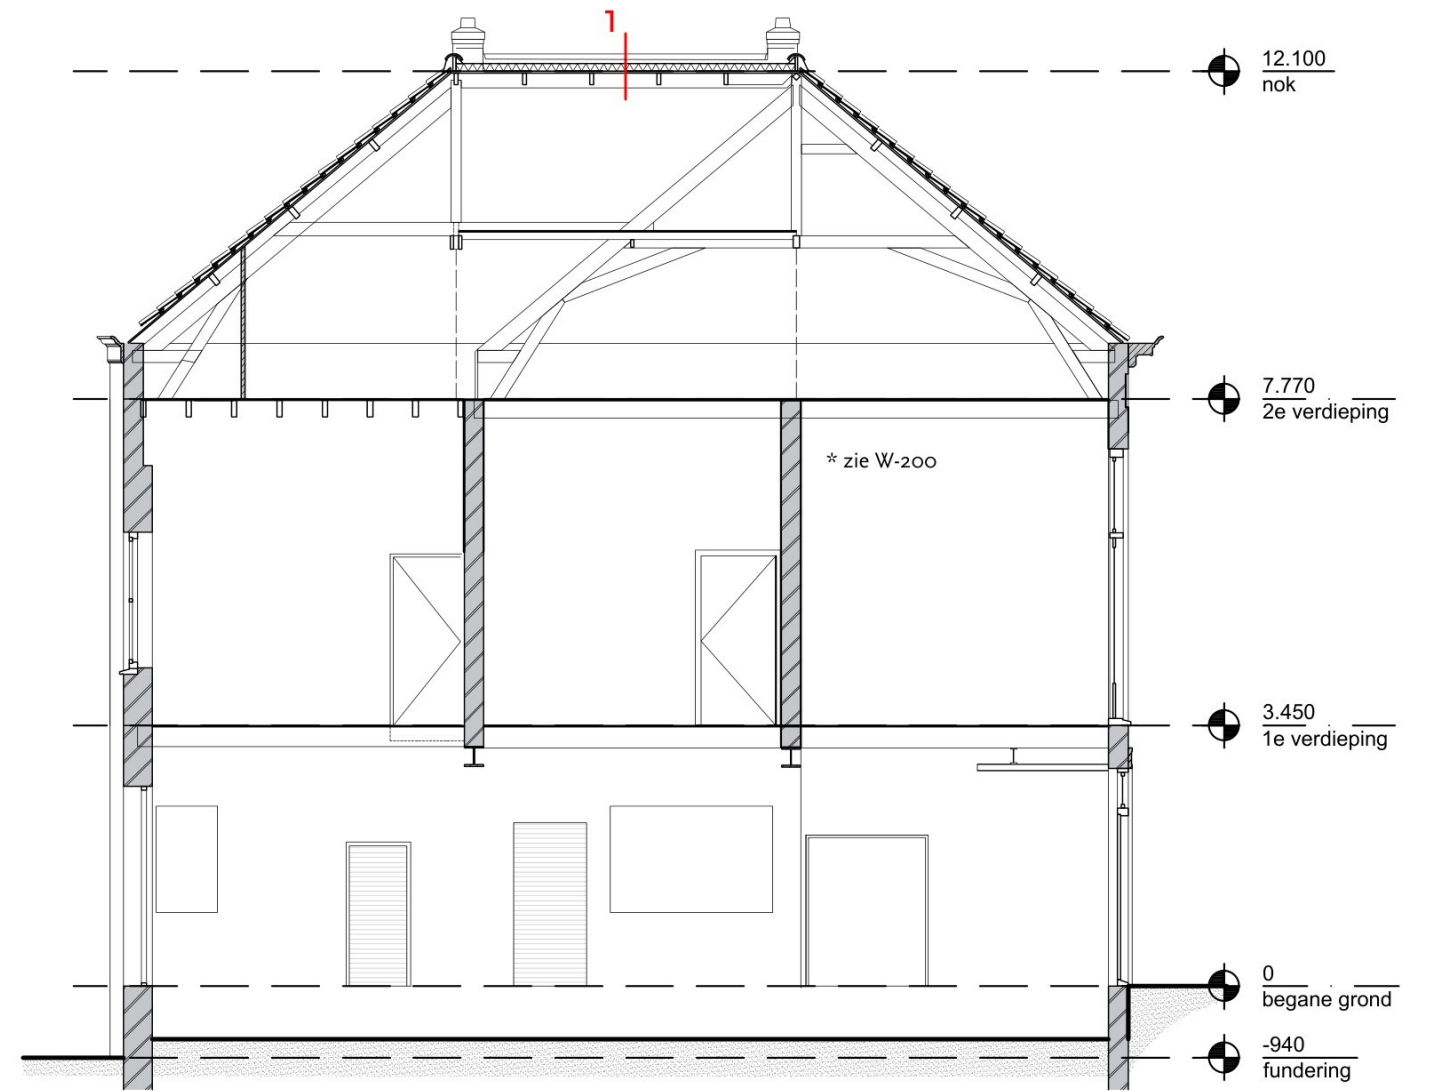

doorsnede B



MATEN IN HET WERK CONTROLEREN

Project: Dorpstraat 34, Moordrecht		
Onderwerp: Nieuwe toestand - Doorsnede A en B		
Datum: 07-04-2026	Getekend: LB	Formaat: A3
Werknummer: 953	Tekeningnummer: B-301	Schaal: 1:100

**Polderman** 

cultuurhistorie restauratie architectuur

Eendrachtsweg 67, 3012 LG Rotterdam  
 tel. (010) 4363250  
 info@bureaupolderman.nl / www.bureaupolderman.nl