



NIEUW

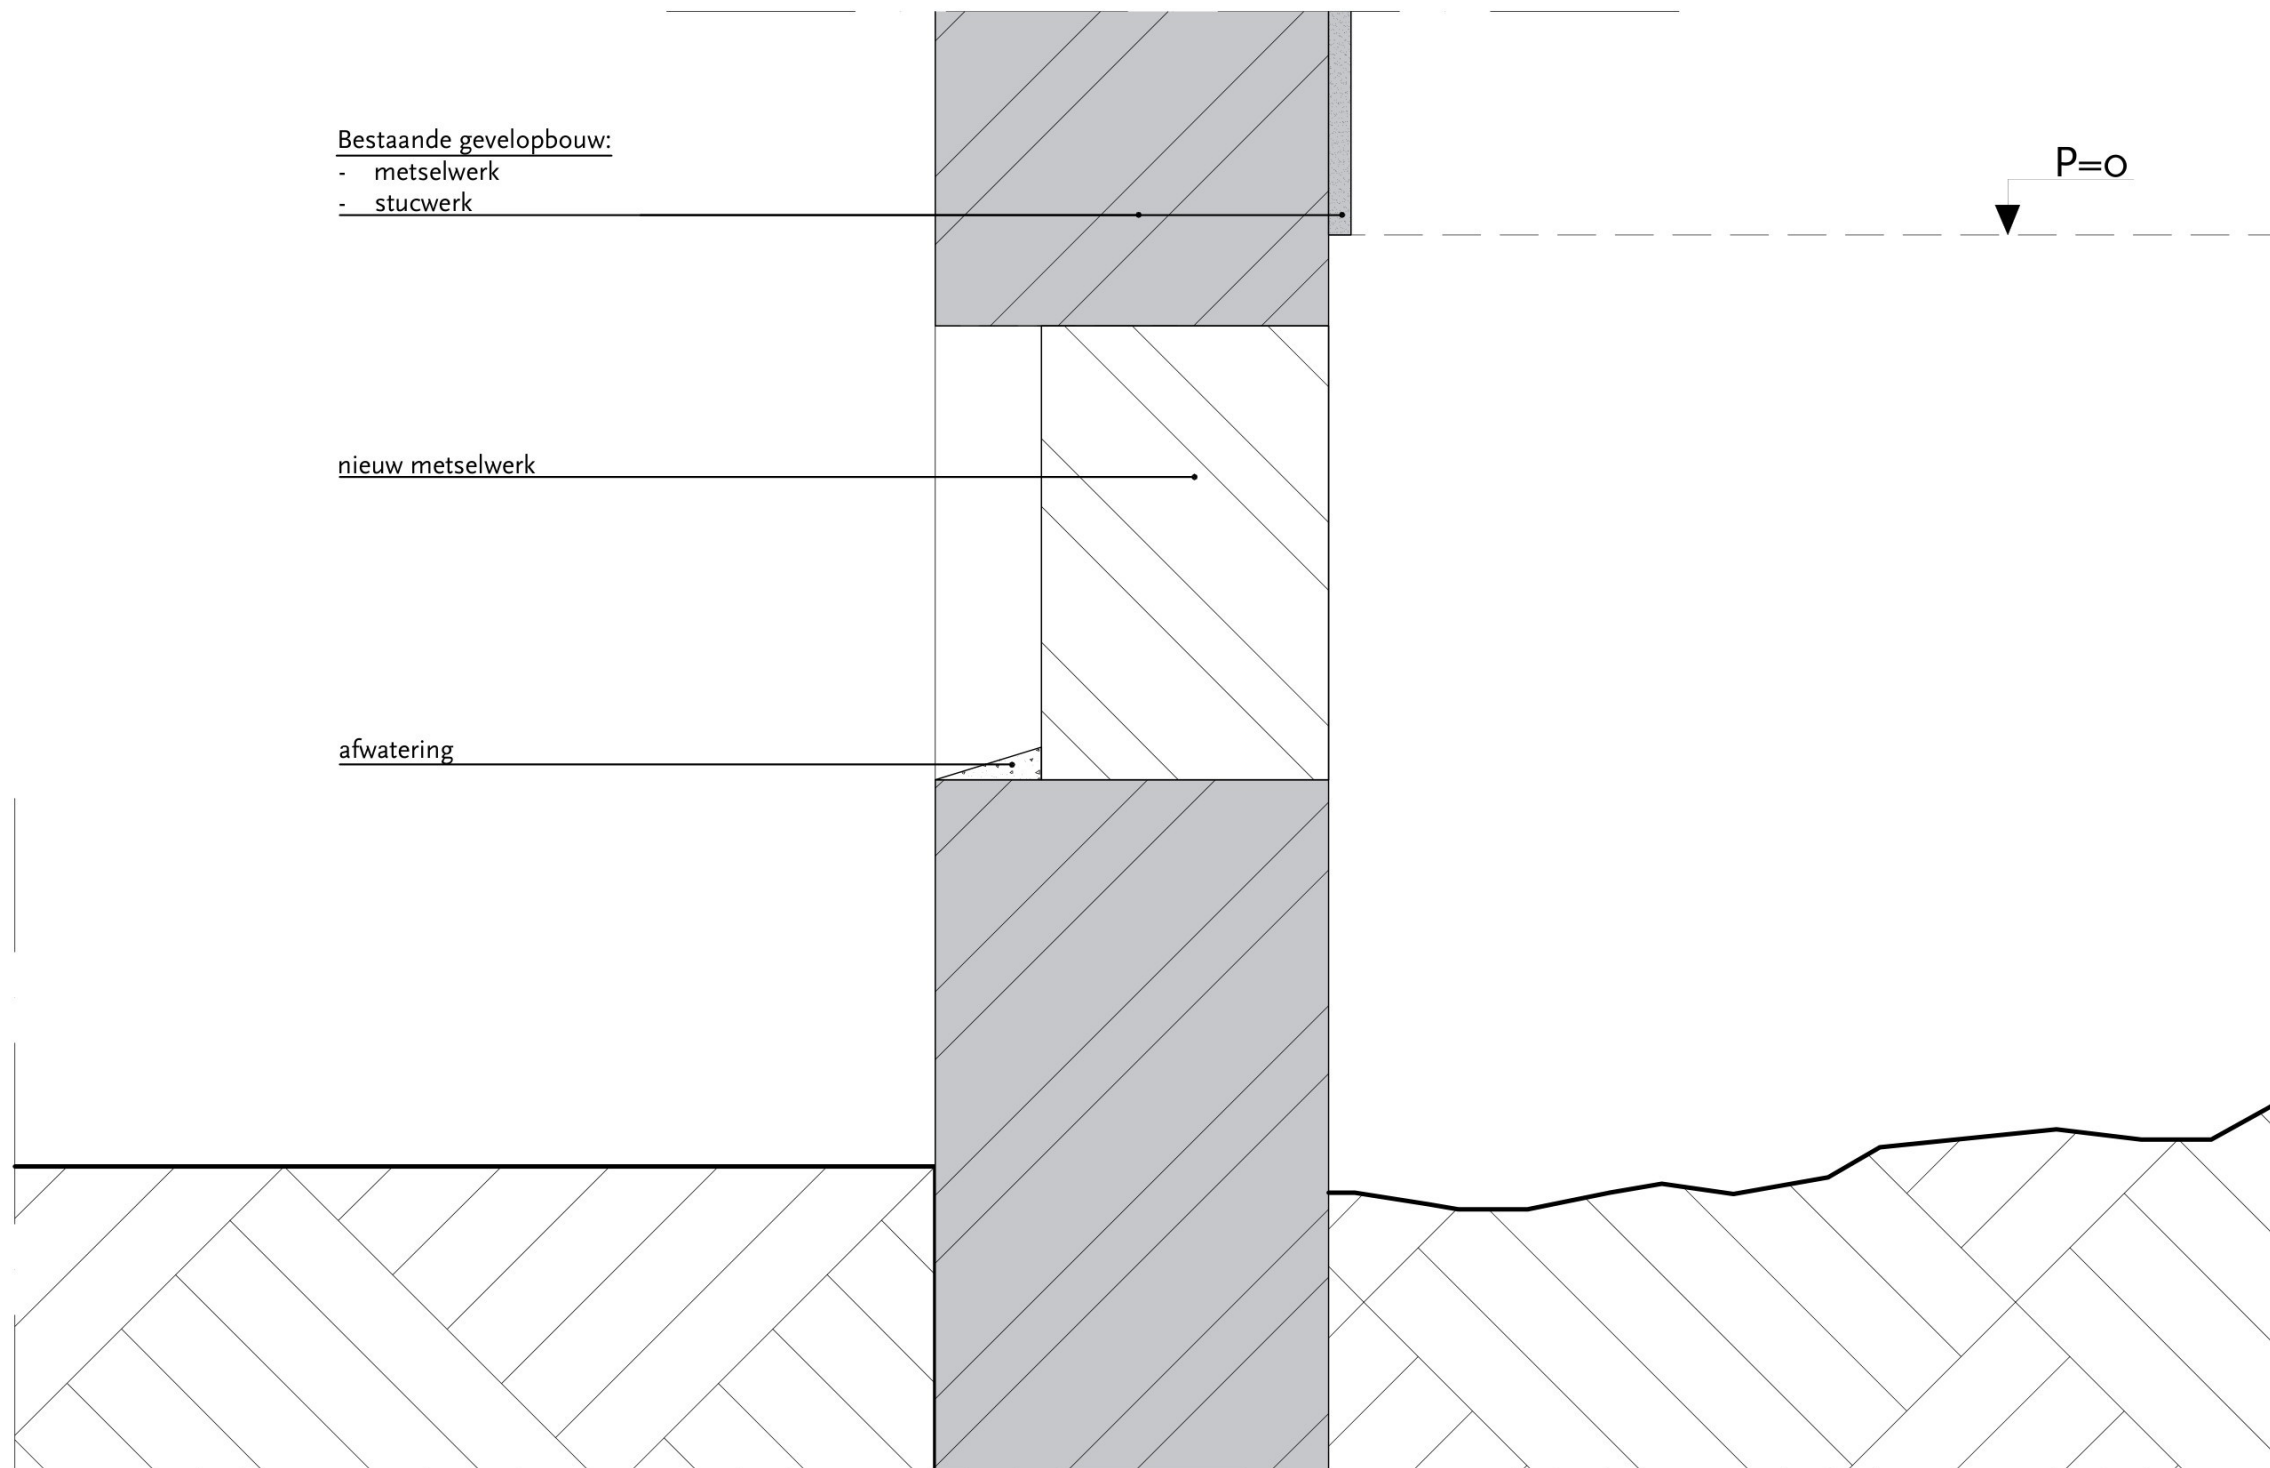

MATEN IN HET WERK CONTROLEREN

Project: Dorpstraat 34, Moordrecht			Polderman cultuurhistorie  restauratie architectuur
Onderwerp: Nieuwe toestand - Detail 2			
Datum: 07-04-2026	Getekend: LB	Formaat: A3	Eendrachtsweg 67, 3012 LG Rotterdam tel. (010) 4363250 info@bureaupolderman.nl / www.bureaupolderman.nl
Werknummer: 953	Tekeningnummer: B-402	Schaal: 1:5	