



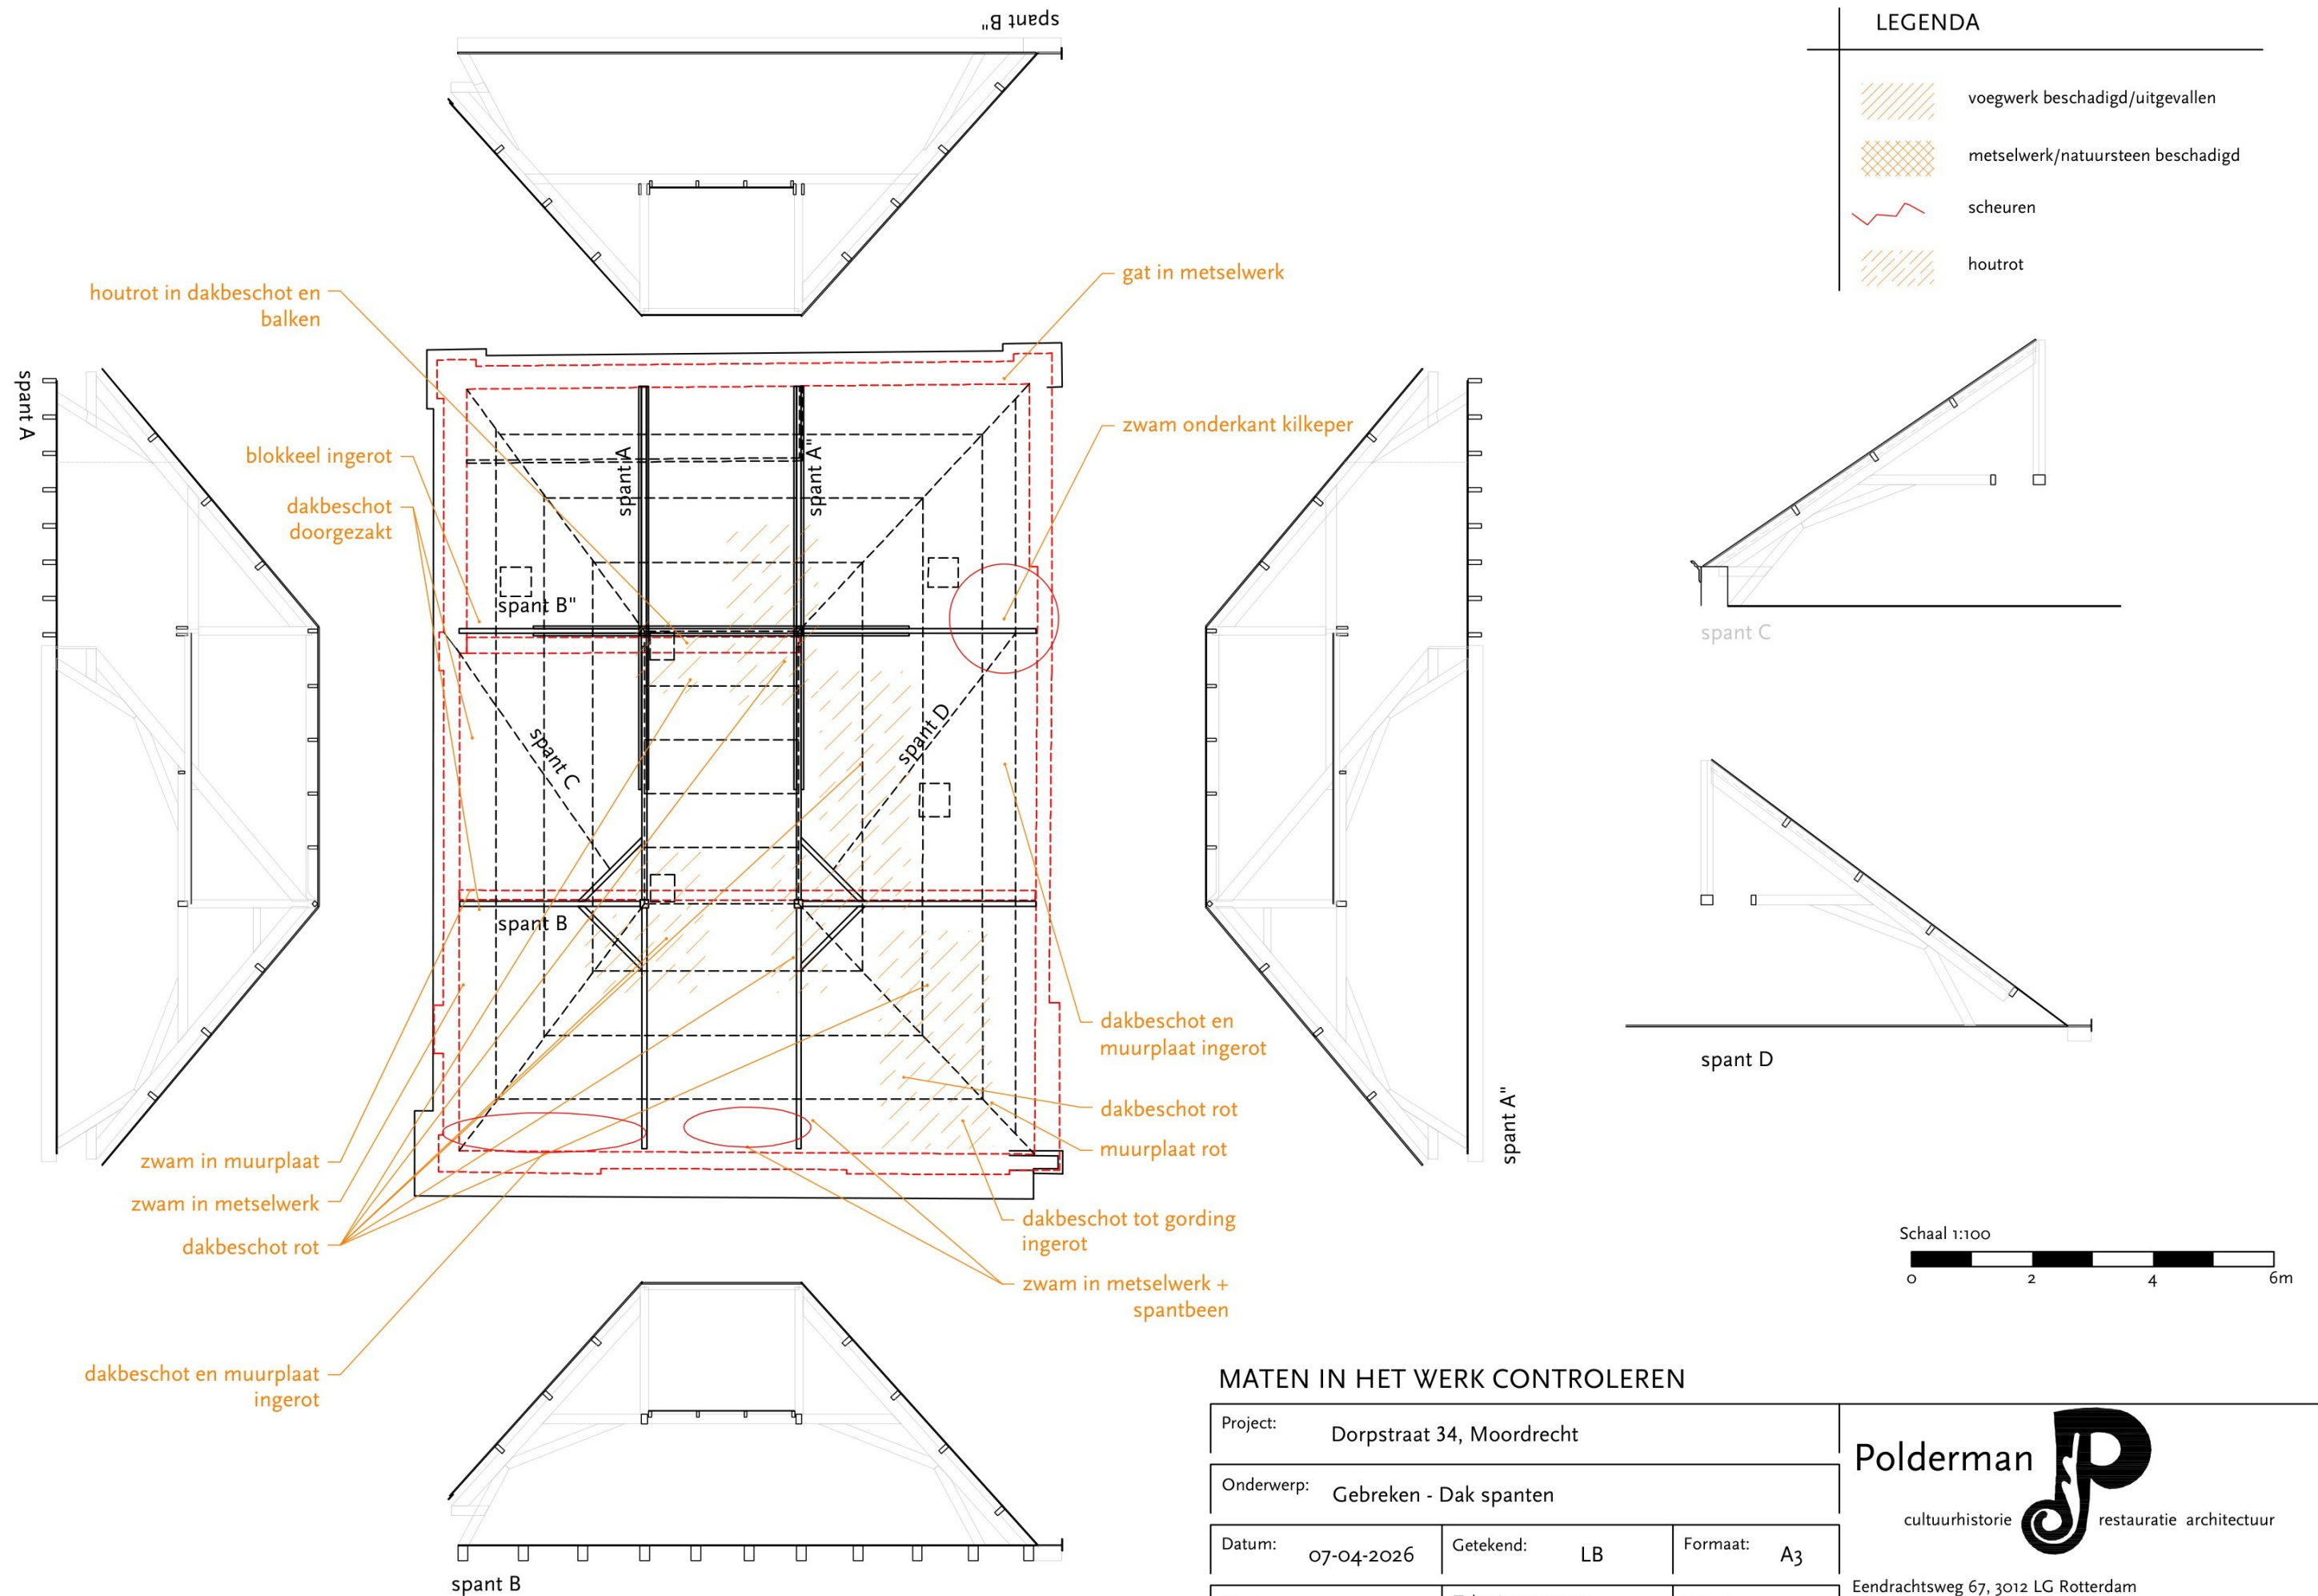


LEGENDA

-  voegwerk beschadigd/uitgevallen
-  metselwerk/natuursteen beschadigd
-  scheuren
-  houtrot



MATEN IN HET WERK CONTROLEREN

Project: Dorpstraat 34, Moordrecht		
Onderwerp: Gebreken - Dak spanten		
Datum: 07-04-2026	Getekend: LB	Formaat: A3
Werknummer: 953	Tekeningnummer: G-501	Schaal: 1:100

Polderman 

cultuurhistorie restauratie architectuur

Eendrachtsweg 67, 3012 LG Rotterdam
 tel. (010) 4363250
 info@bureaupolderman.nl / www.bureaupolderman.nl