


**BESTAAND**

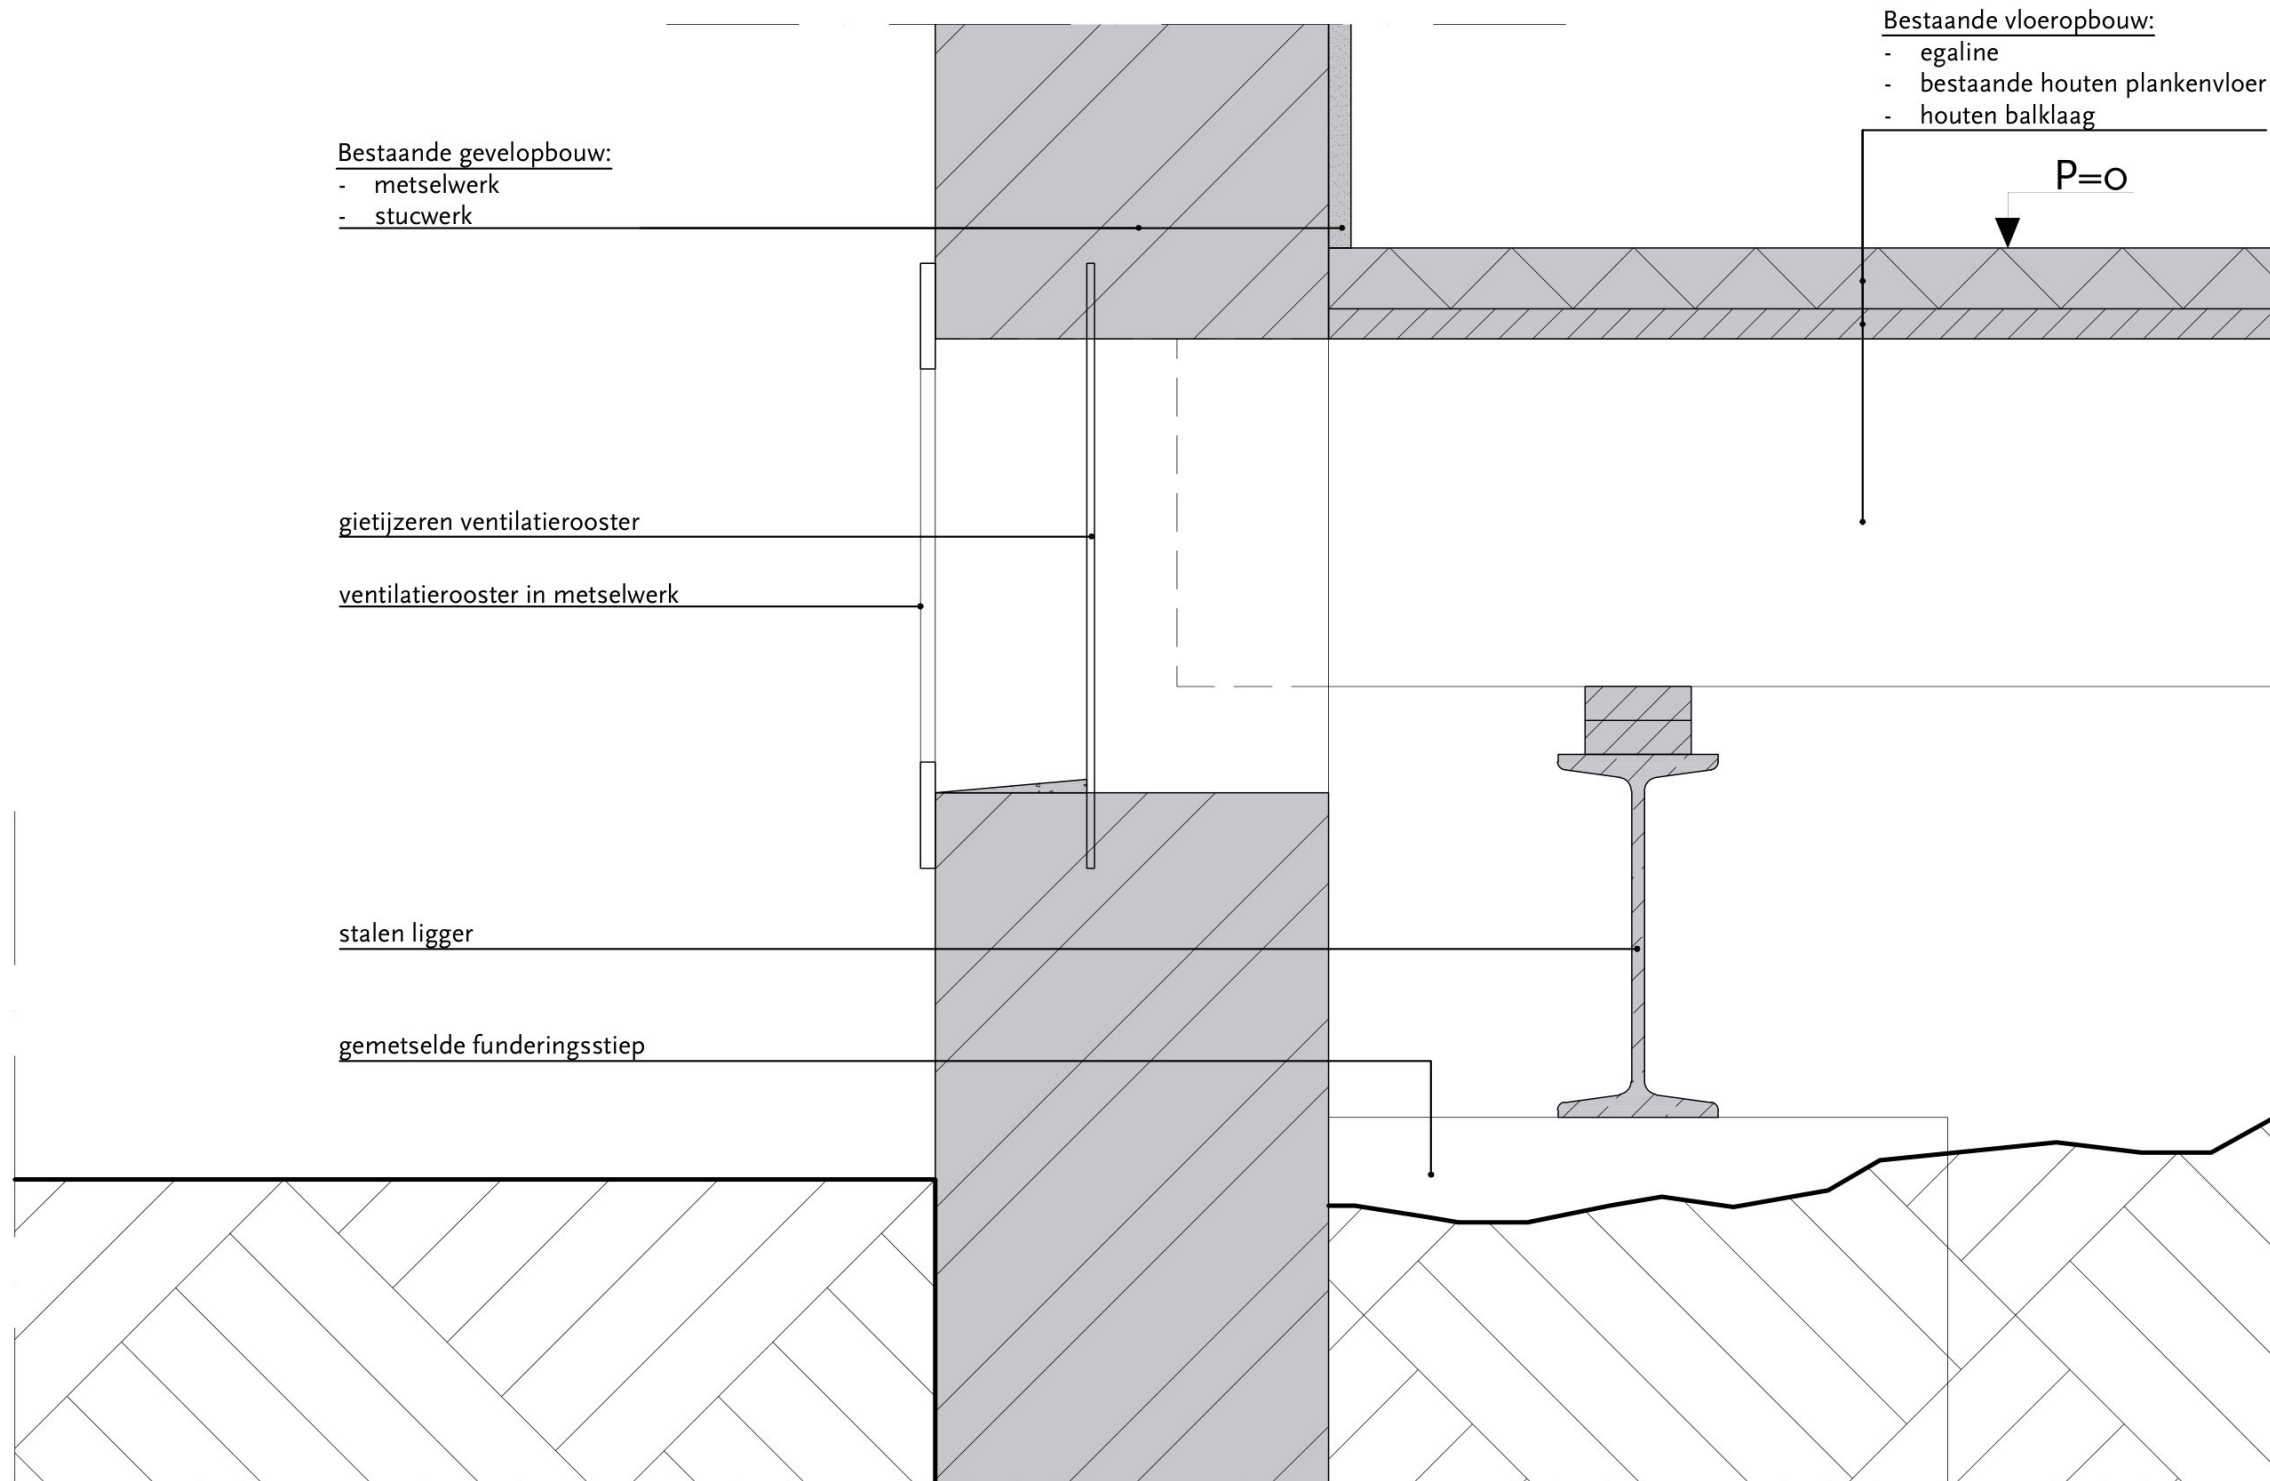

**MATEN IN HET WERK CONTROLEREN**

Project: Dorpstraat 34, Moordrecht		
Onderwerp: Bestaande toestand - Detail 2		
Datum: 07-04-2026	Getekend: LB	Formaat: A3
Werknummer: 953	Tekeningnummer: O-402	Schaal: 1:5

**Polderman**   
cultuurhistorie restauratie architectuur

Eendrachtsweg 67, 3012 LG Rotterdam  
tel. (010) 4363250  
info@bureaupolderman.nl / www.bureaupolderman.nl