


Vooraanzicht

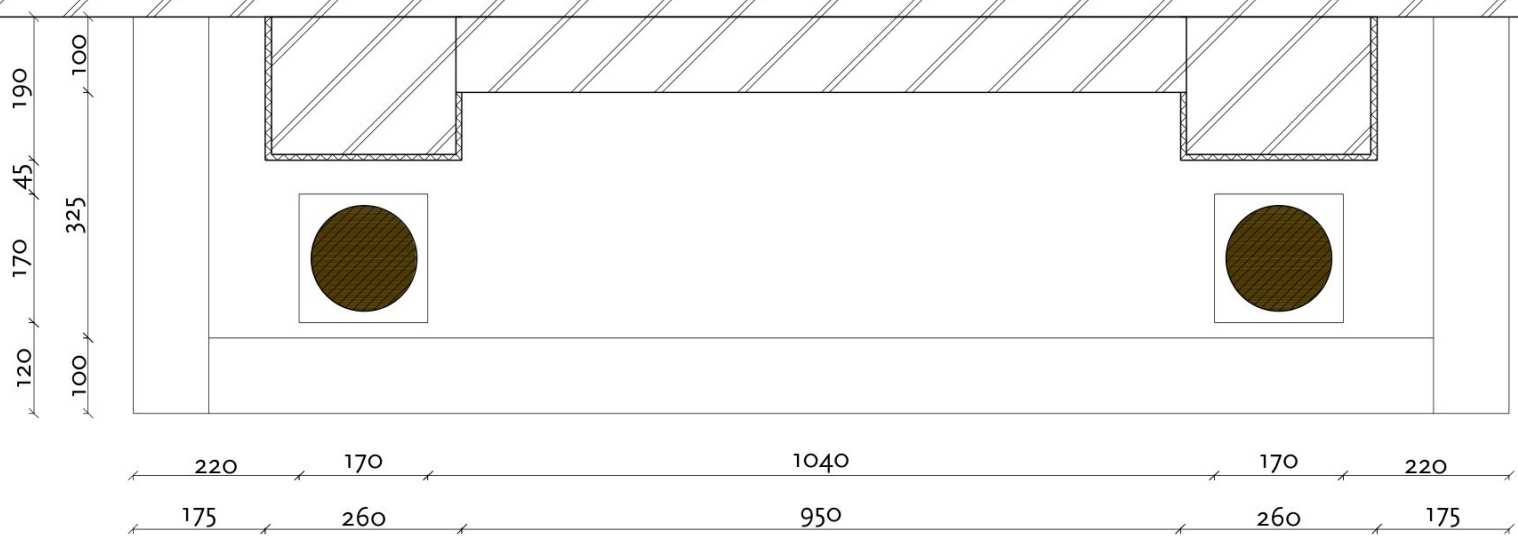

Doorsnede

MATEN IN HET WERK CONTROLEREN

Project: Dorpstraat 34, Moordrecht		
Onderwerp: Reconstructie schouw - aanzicht, doorsnede		
Datum: 07-04-2026	Getekend: LB	Formaat: A3
Werknummer: 953	Tekeningnummer: W-401	Schaal: 1:5

Polderman
 cultuurhistorie restauratie architectuur

Eendrachtsweg 67, 3012 LG Rotterdam
 tel. (010) 4363250
 info@bureaupolderman.nl / www.bureaupolderman.nl