


Doorsnede A1

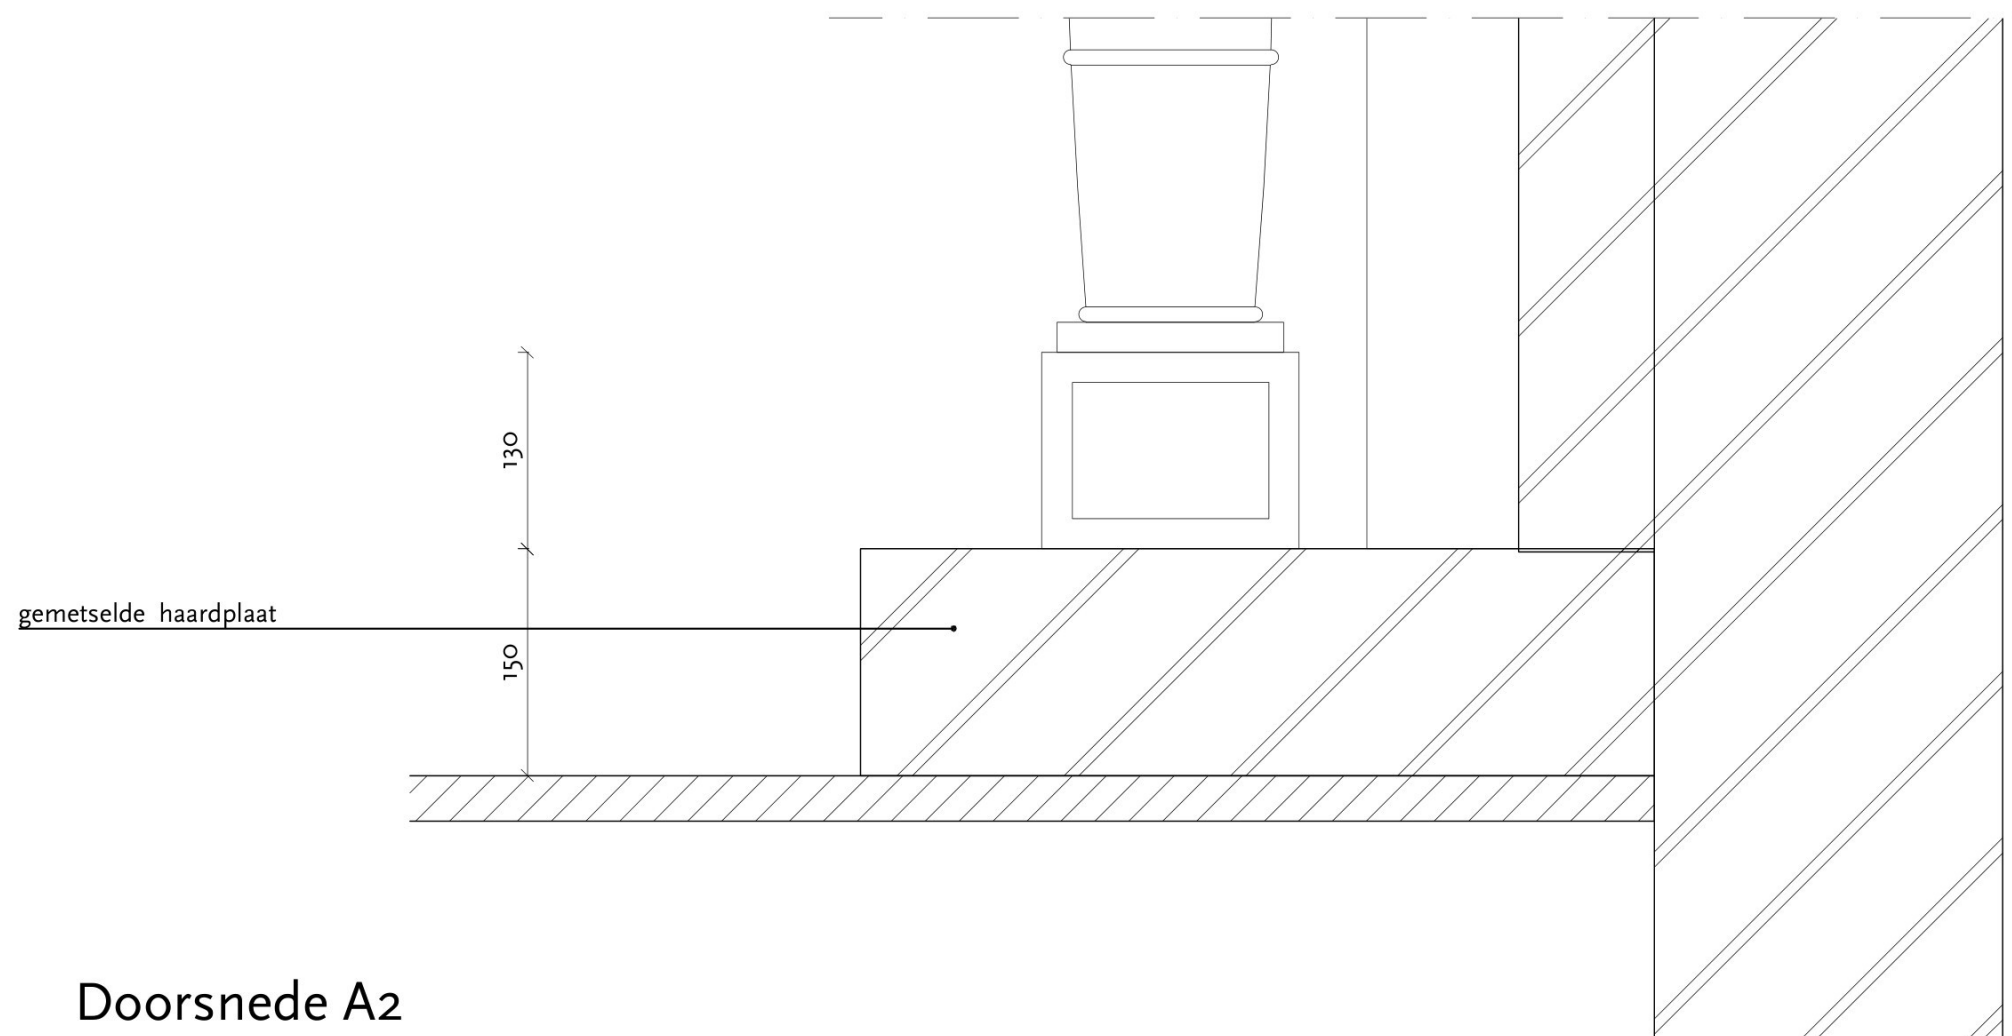

Doorsnede A2

MATEN IN HET WERK CONTROLEREN

Project: Dorpstraat 34, Moordrecht		
Onderwerp: Reconstructie schouw - boven en onder detail		
Datum: 07-04-2026	Getekend: LB	Formaat: A3
Werknummer: 953	Tekeningnummer: W-402	Schaal: 1:5

Polderman
 cultuurhistorie  restauratie architectuur

Eendrachtsweg 67, 3012 LG Rotterdam
 tel. (010) 4363250
 info@bureaupolderman.nl / www.bureaupolderman.nl