

Aan: ODMH
Omgevingsdienst Midden- Holland
t.a.v. [REDACTED]
Postbus 45
2800 AA Gouda
[REDACTED]@odmh.nl

Projectnummer: 09.031-08

Referentienummer 2025-00025494
ODMH:

Datum: 8 juli 2026

Betreft: Aanvullende informatie ten behoeve van de aanvraag omgevingsvergunning inzake het onderhouds- en verduurzamingsplan Dorpskerk Bodegraven

Geachte [REDACTED]

Op 3 juli 2026 zijn wij aangeschoven bij het overleg van de Adviescommissie Ruimtelijke Kwaliteit van de gemeente Bodegraven- Reeuwijk. De aanvullend ingediende stukken betreffende de planaanpassingen met het oog op het advies van de Rijksdienst Cultureel Erfgoed zijn besproken. De commissie kon zich vinden in de consensus, te weten het verplaatsen van het koorschot waarbij de verdere aanpassing van het schot beperkt blijft tot het creëren van de doorgang ten behoeve van het middenpad en het overgenomen voorstel voor het plaatsen van een buitenunit in de kapconstructie van de consistorie.

Aanvullend had de Adviescommissie opmerkingen over het houten stelkader waarbinnen de aluminium voorzetramen geplaatst worden. De Adviescommissie vond het stelkader te dominant gedetailleerd en gaf aan dat dit meer terugliggend en vereenvoudigd gedetailleerd moest worden. Deze gevraagde planaanpassing heb ik besproken met de opdrachtgever, de Hervormde Gemeente Bodegraven- Nieuwebrug en dit was voor hen akkoord. De details zijn aangepast en ter verdere verwerking bijgevoegd bij deze brief. Zou u deze detaillering af willen stemmen met de Adviescommissie Ruimtelijke Kwaliteit zodat zij hiermee ook tot een slotsom van hun advies kunnen komen?

Wij hopen dat er hiermee geen verdere ambtelijke bezwaren meer zijn en zien het verdere proces inzake de afhandeling van de aanvraag Omgevingsvergunning met vertrouwen tegemoet.

In afwachting van uw reactie,


Met vriendelijke groet,

Planresult
[REDACTED]

Planresult
Wilhelminastraat 39, 2411 CX Bodegraven
0 [REDACTED] | 06 [REDACTED]
[REDACTED][@planresult.nl](mailto:[REDACTED]@planresult.nl)

Bijlagen:

- Det A01 - dd04-07-2026
- Det A02 - dd04-07-2026
- Det A03 - dd04-07-2026

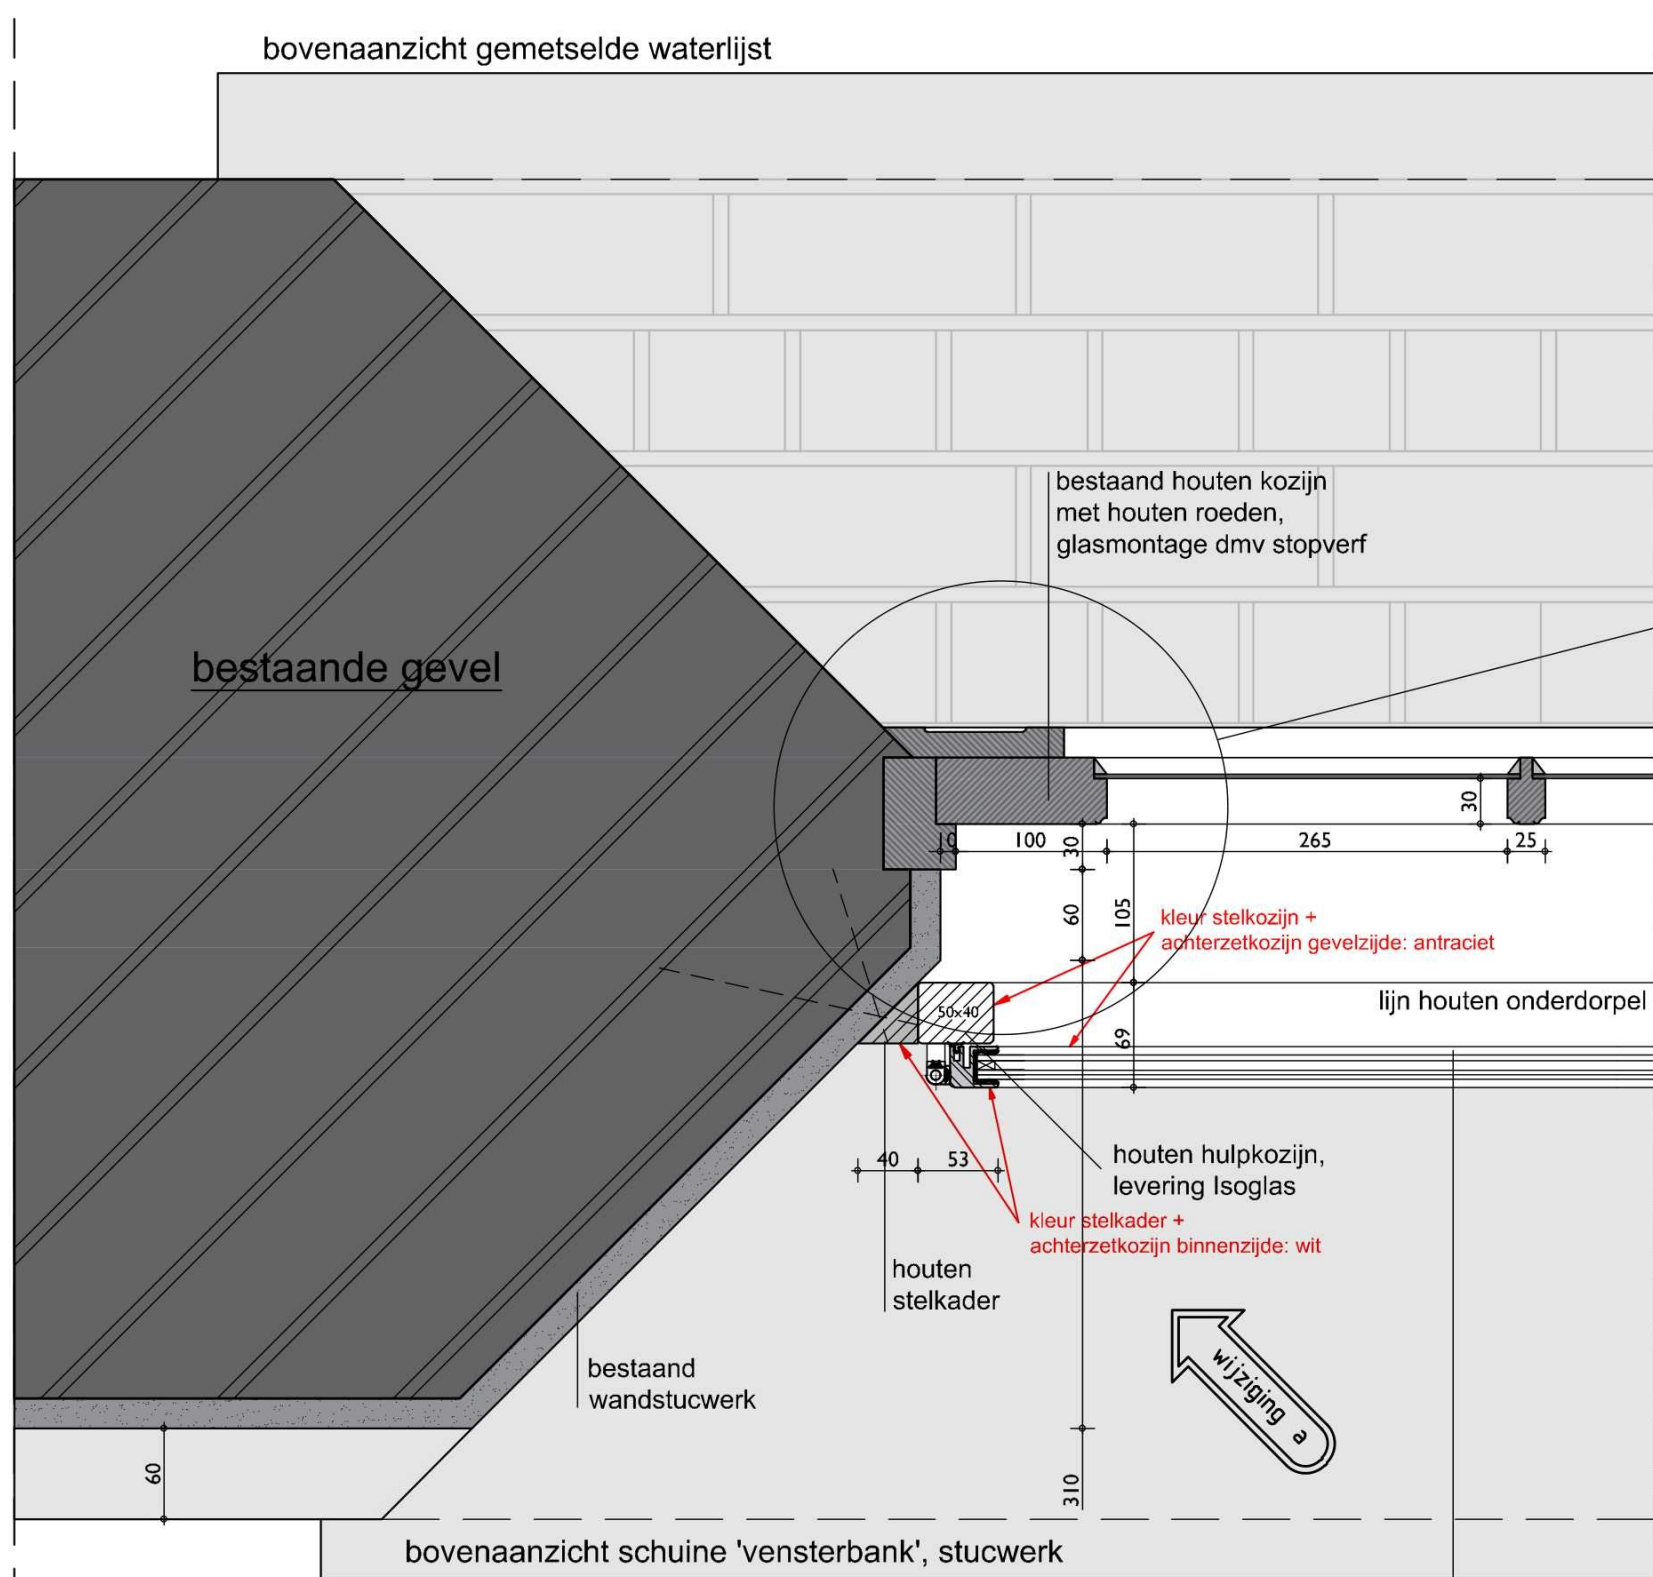



Detail A01:

- met stalen Isoglas achterzetkozijn (proline 32)
- zie ook documentatie van Isoglas b.v.

stalen Isoglas achterzetkozijn:

- voorzien van twee grote binnendraaiende stolpramen (alleen te openen bij bewassing)
- ramen voorzien tochtwerend kaderprofiel
- ramen voorzien van: HR++ beglazing

Enkelraam, Stulpstel en 3-deling (met toog)
Profieltype: Proline 32
Kleur: Standaard RAL 9010

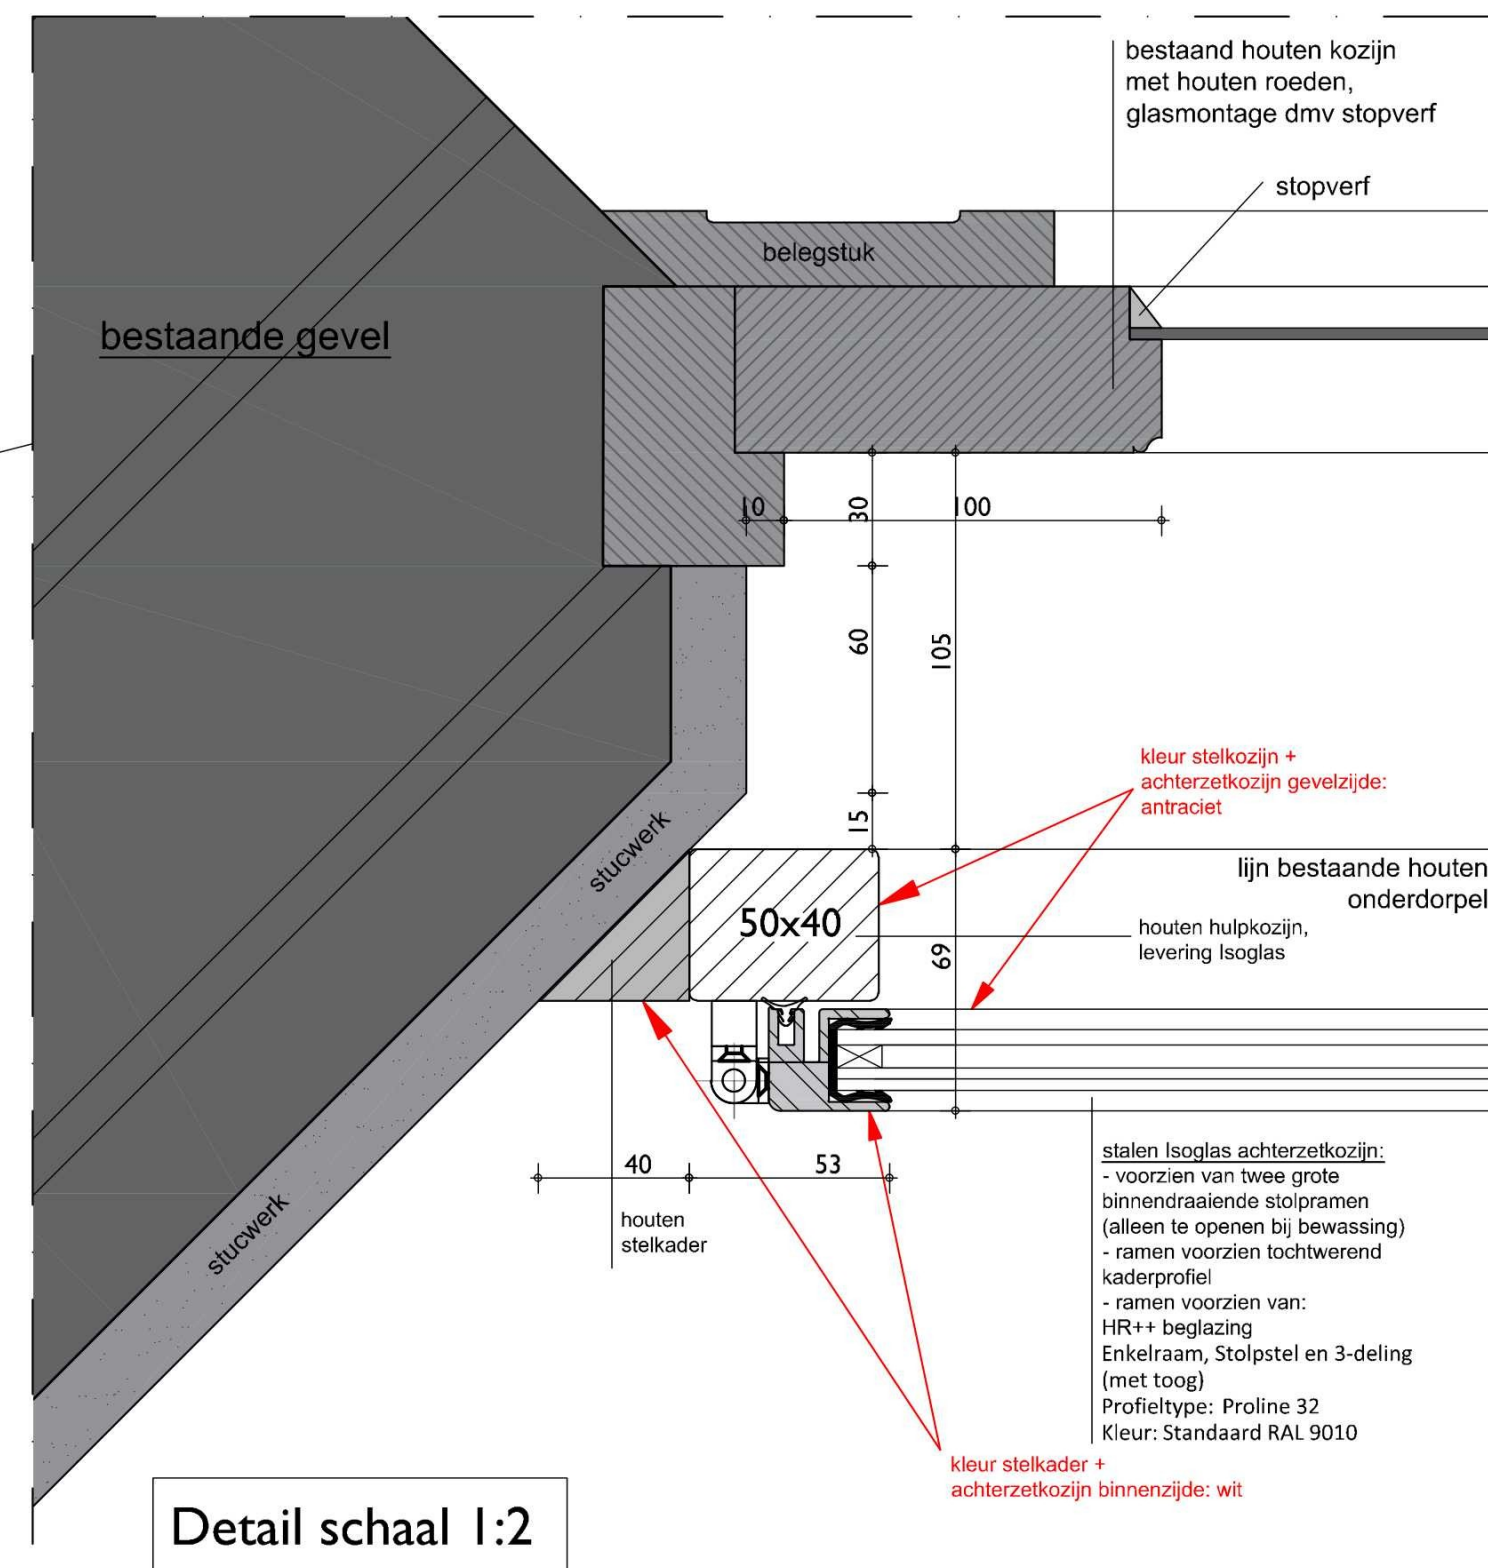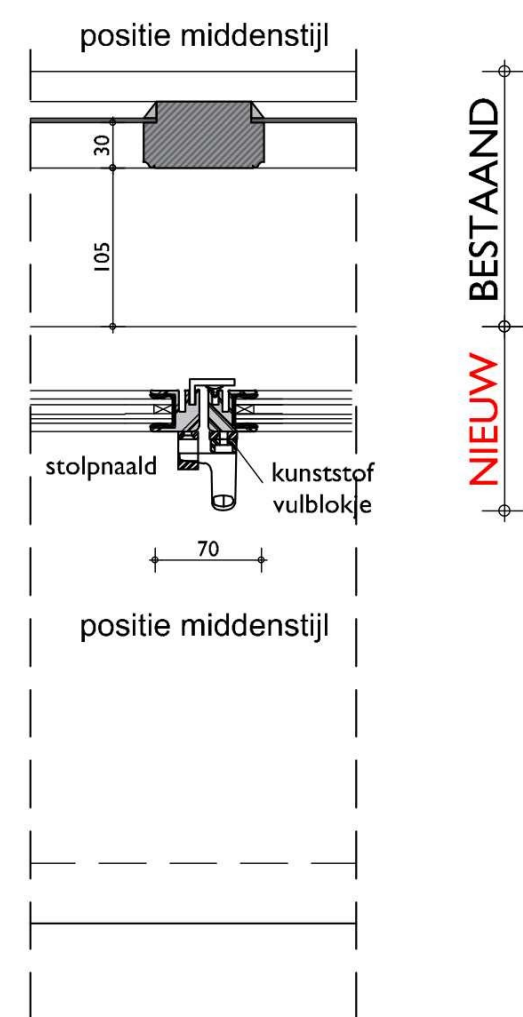

Detail schaal 1:2

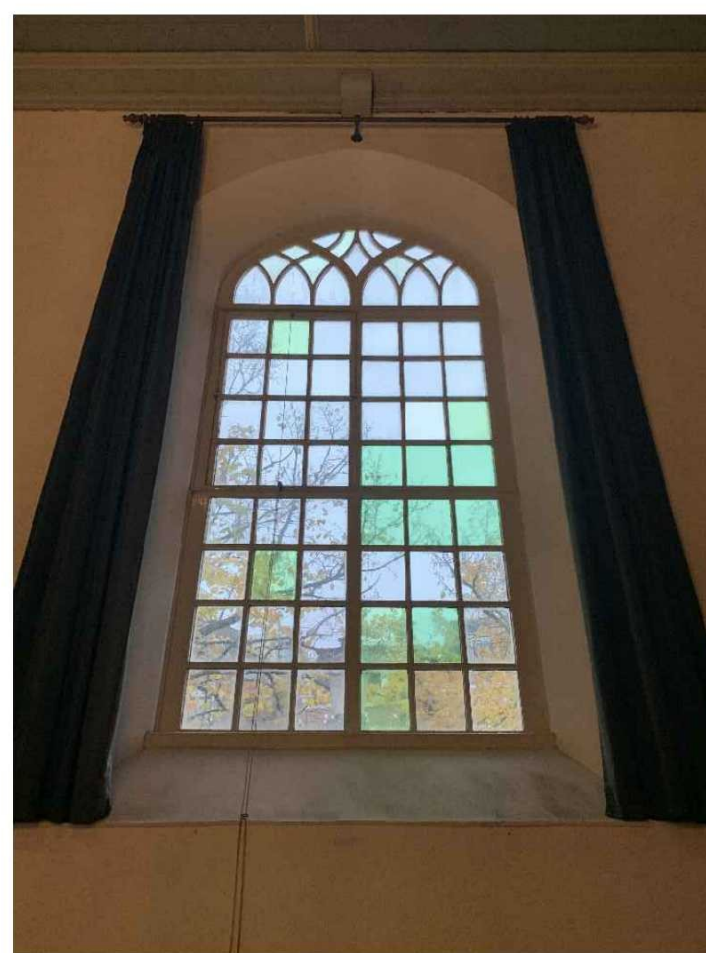


Foto dagkanten kozijnmerk 1a, 1b, 1c (bestaand)



Foto onderzijde kozijnmerk 1a, 1b, 1c (bestaand)


maatvoering in het werk te controleren

opdrachtgever: Hervormde Gemeente Bodegraven-Nieuwerbrug
onderwerp: Renovatie en verduurzaming Dorpskerk te Bodegraven
onderdeel: **Detail A01 - zijdetail kozijnmerk 1a, 1b en 1c**



Hervormde Gemeente
Bodegraven-Nieuwerbrug

schaal: 1:5 / 1:2
afm: A2
datum: 20-11-2025
wijz: (A) 04-07-2026
blad: **Detail A01**

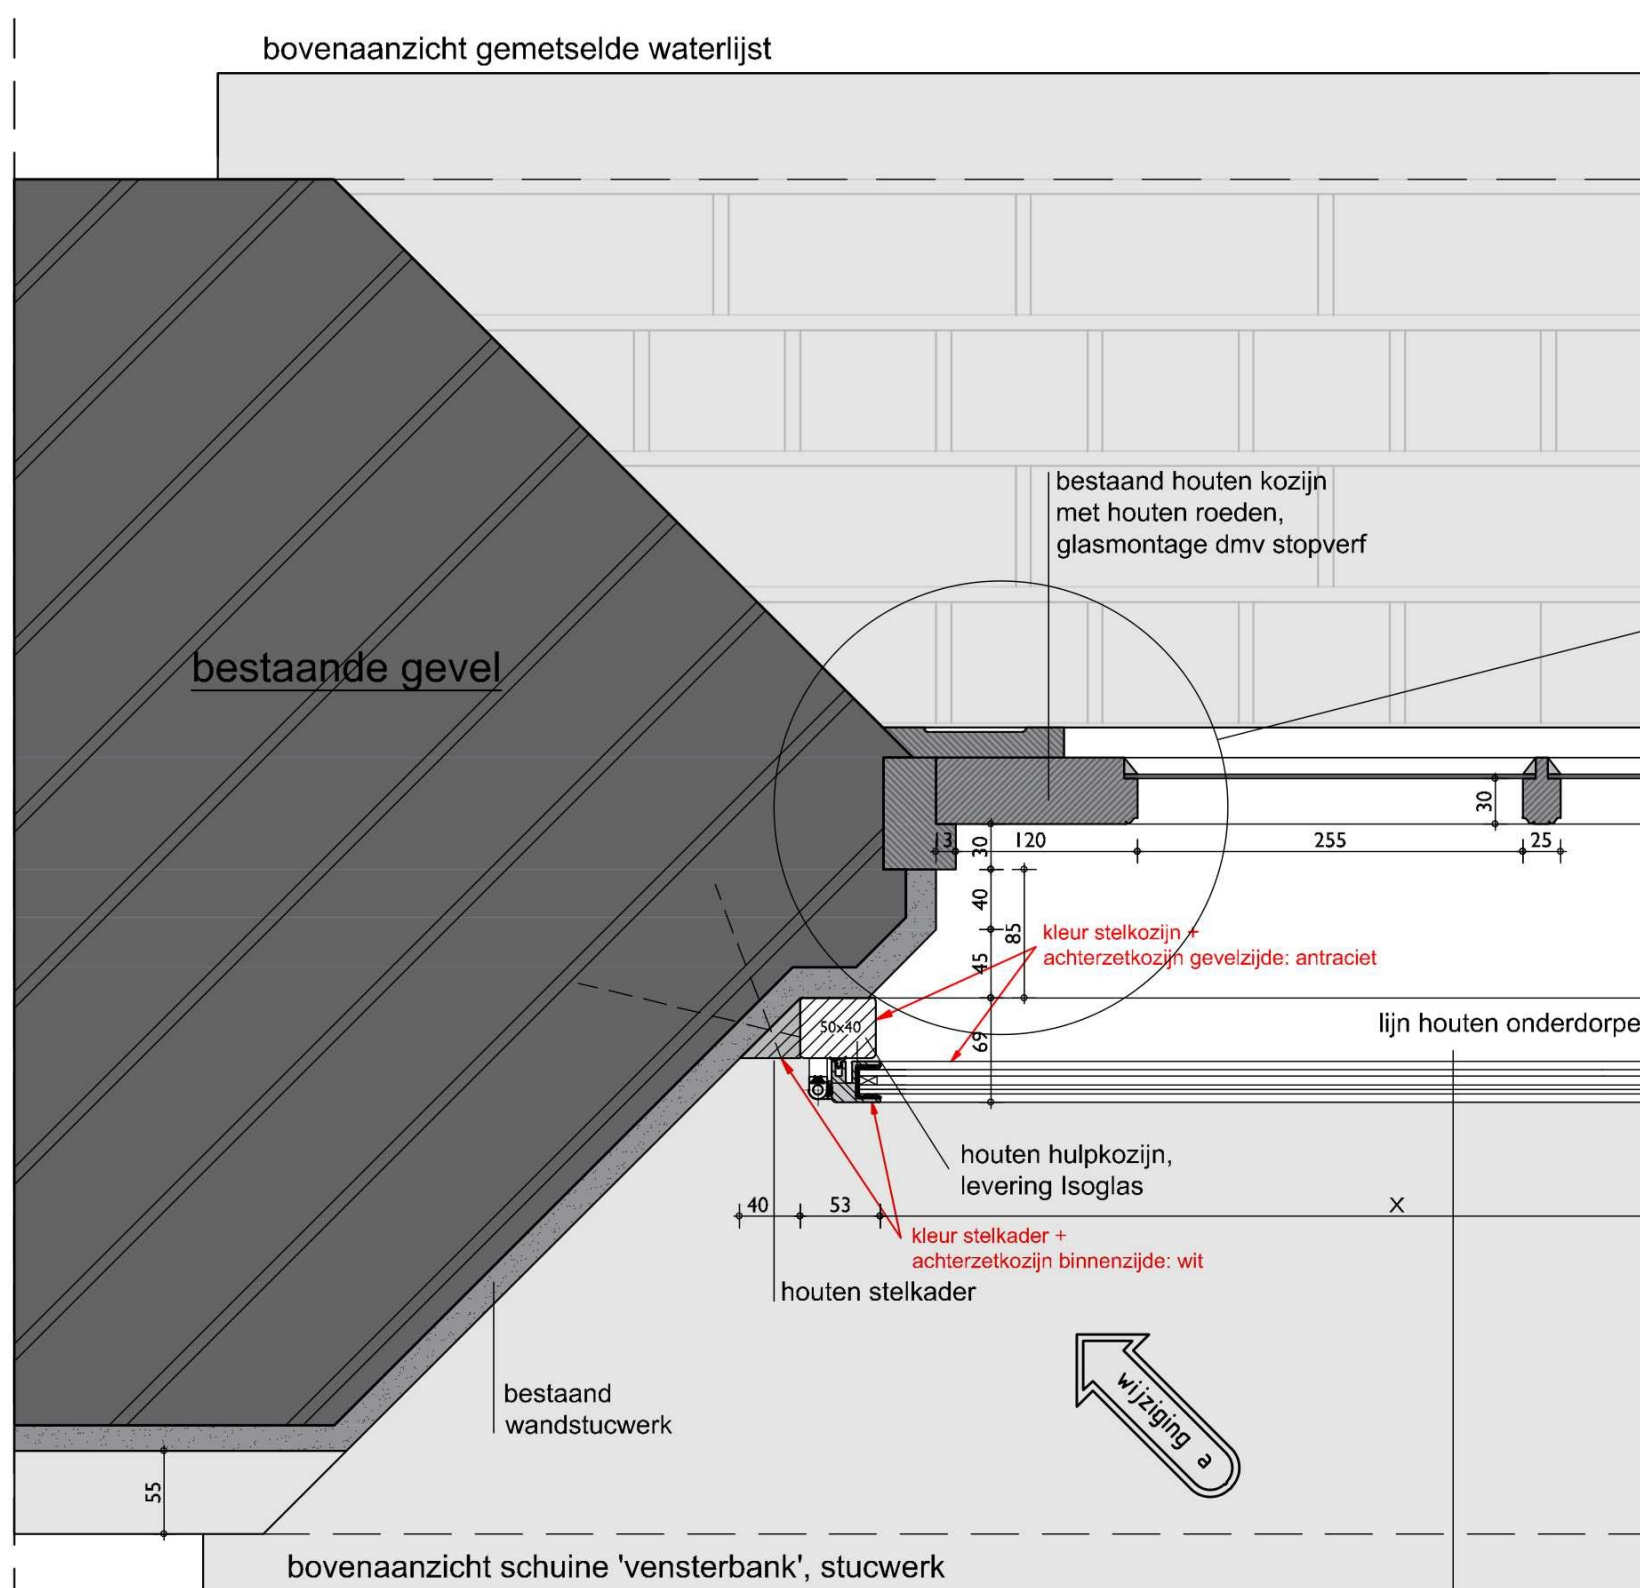

Detail A02:

- met stalen Isoglas achterzetkozijn (proline 32)
- zie ook documentatie van Isoglas b.v.

- stalen Isoglas achterzetkozijn:**
- voorzien van twee grote binnendraaiende stolpramen (alleen te openen bij bewassing)
 - ramen voorzien tochtwerend kaderprofiel
 - ramen voorzien van: HR++ beglazing
- Enkelraam, Stolpstel en 3-deling (met toog)
- Profieltype: Proline 32
- Kleur: Standaard RAL 9010



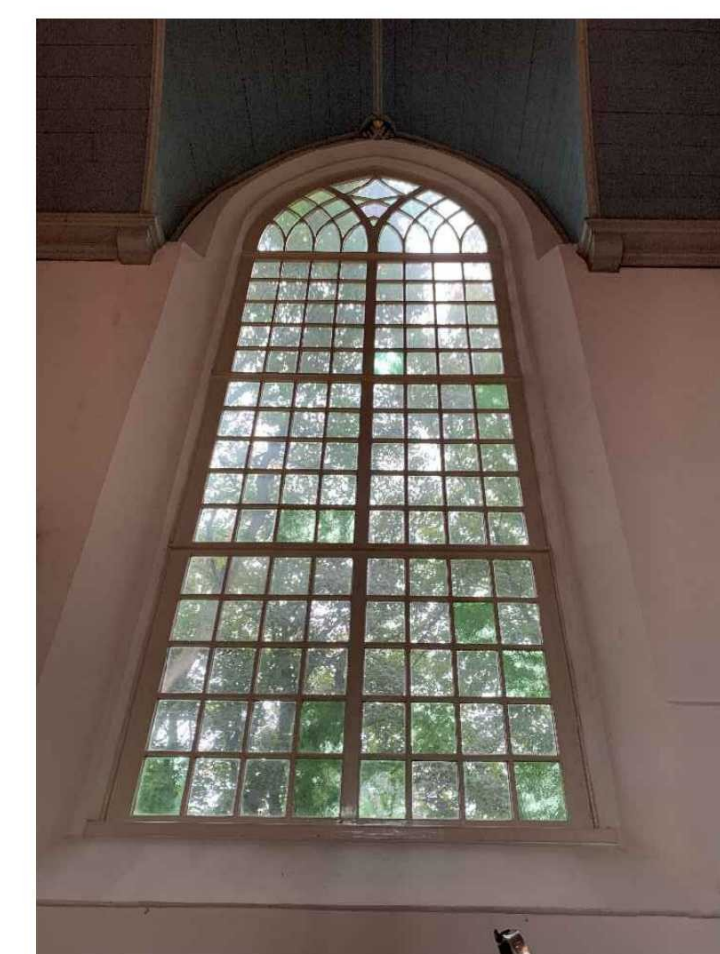


Foto dagkanten kozijnmerk 2a en 2b (bestaand)

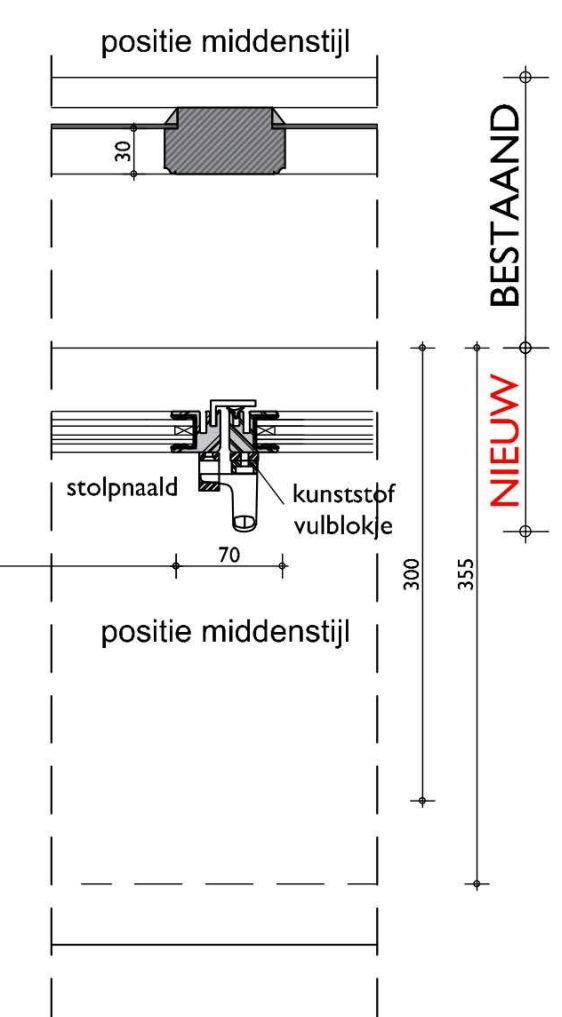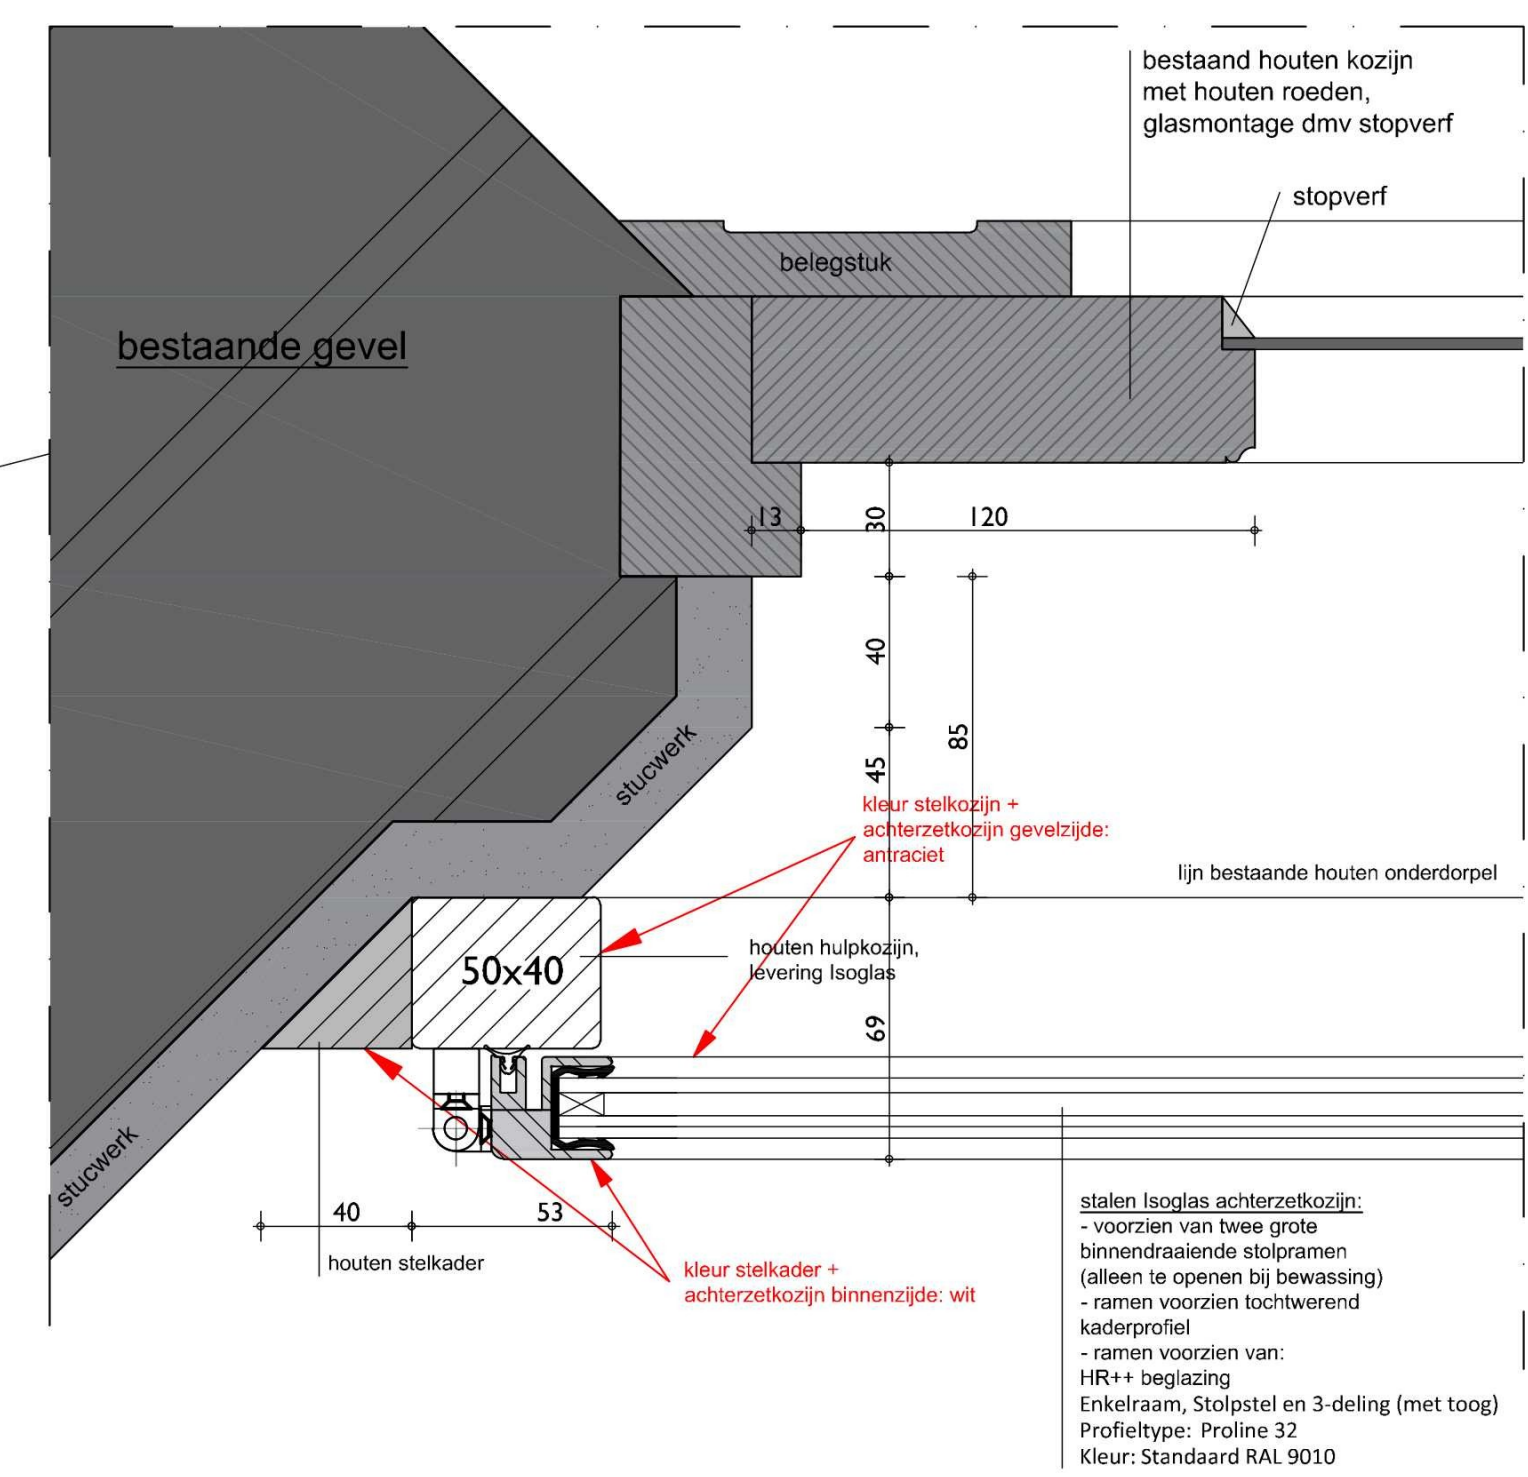

Detail schaal 1:2

Foto bovendeele kozijnmerk 2a en 2b (bestaand)

maatvoering in het werk te controleren

opdrachtgever: Hervormde Gemeente Bodegraven-Nieuwerbrug

onderwerp: Renovatie en verduurzaming Dorpskerk te Bodegraven

onderdeel: **Detail A02 - zijdetail kozijnmerk 2a en 2b**

schaal: 1:5 / 1:2

afm: A2

datum: 20-11-2025


wijz: (A) 04-07-2026

blad: **Detail A02**



Hervormde Gemeente Bodegraven-Nieuwerbrug

bovenaanzicht gemetselde waterlijst

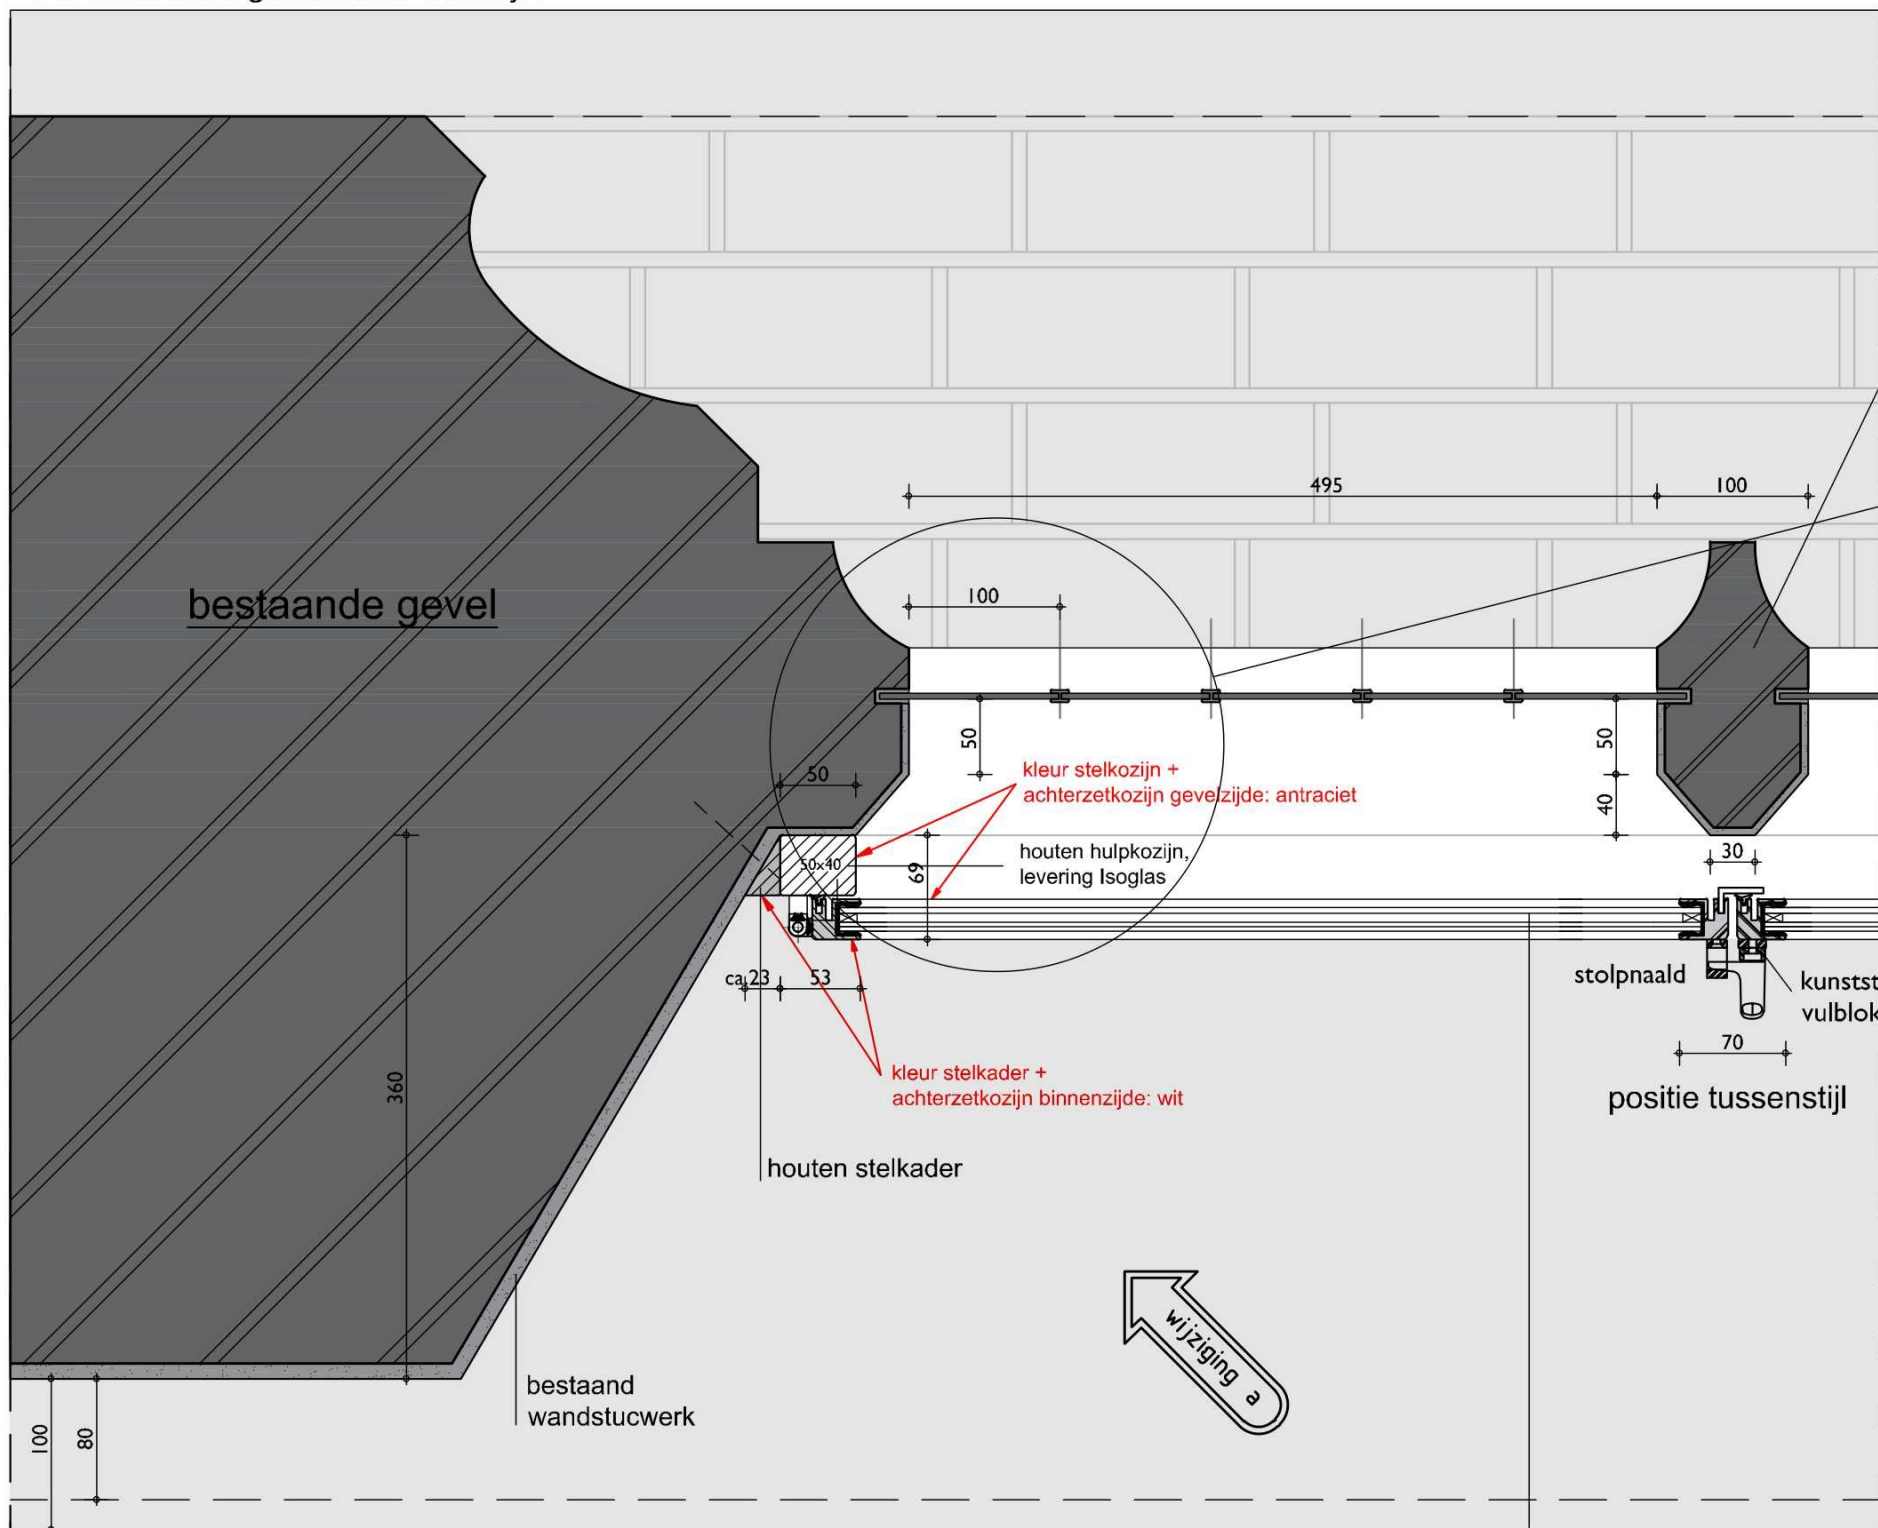

bovenaanzicht schuine 'vensterbank', stucwerk

Detail A03:

- met stalen Isoglas achterzetkozijn (proline 32)
- zie ook documentatie van Isoglas b.v.

stalen Isoglas achterzetkozijn:


- voorzien van twee grote binnendraaiende stolpramen (alleen te openen bij bewassing)
- ramen voorzien tochtwerend kaderprofiel
- ramen voorzien van: HR++ beglazing
- Enkelraam, Stolpstel en 3-deling (met toog)
- Profieltype: Proline 32
- Kleur: Standaard RAL 9010



Foto bovendee (exterieur) kozijnmerk 3



Foto dagkanten kozijnmerk 3

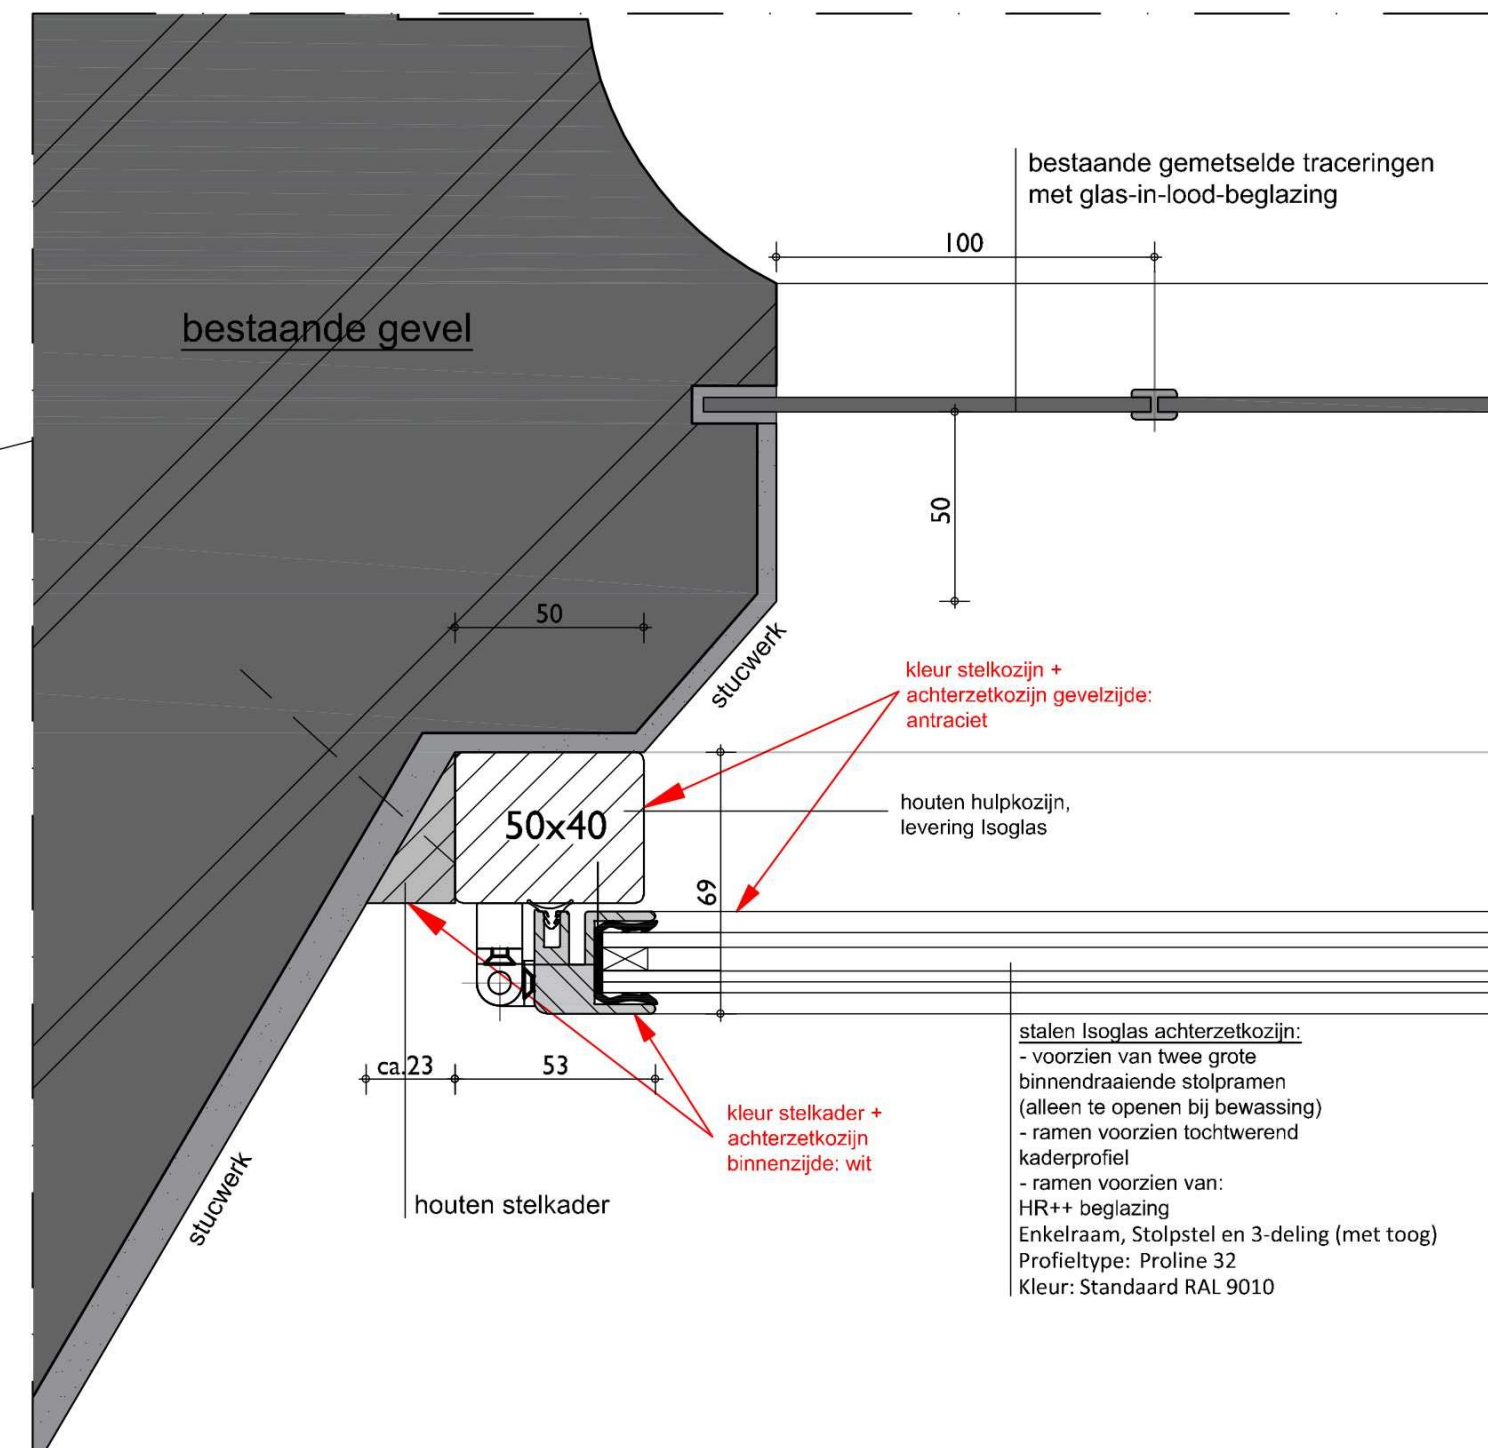

Detail schaal 1:2

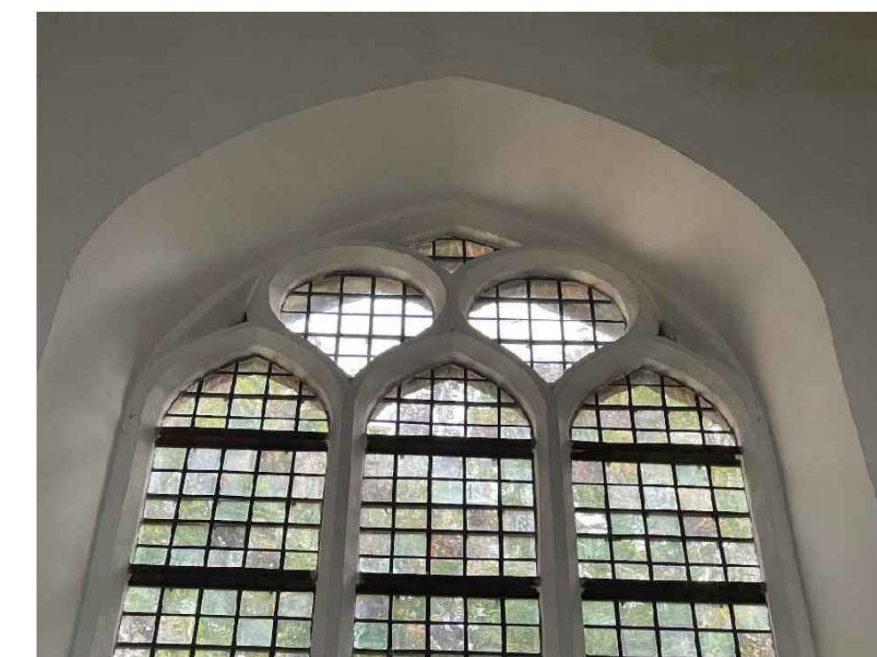


Foto bovendee (interieur) kozijnmerk 3

maatvoering in het werk te controleren

opdrachtgever: Hervormde Gemeente Bodegraven-Nieuwerbrug
 onderwerp: Renovatie en verduurzaming Dorpskerk te Bodegraven
 onderdeel: **Detail A03 - zijdetail kozijnmerk 3**



Hervormde Gemeente
 Bodegraven-Nieuwerbrug

schaal: 1:5 / 1:2
 afm: A2
 datum: 20-11-2025
 wijz: (A) 04-07-2026
 blad: **Detail A03**