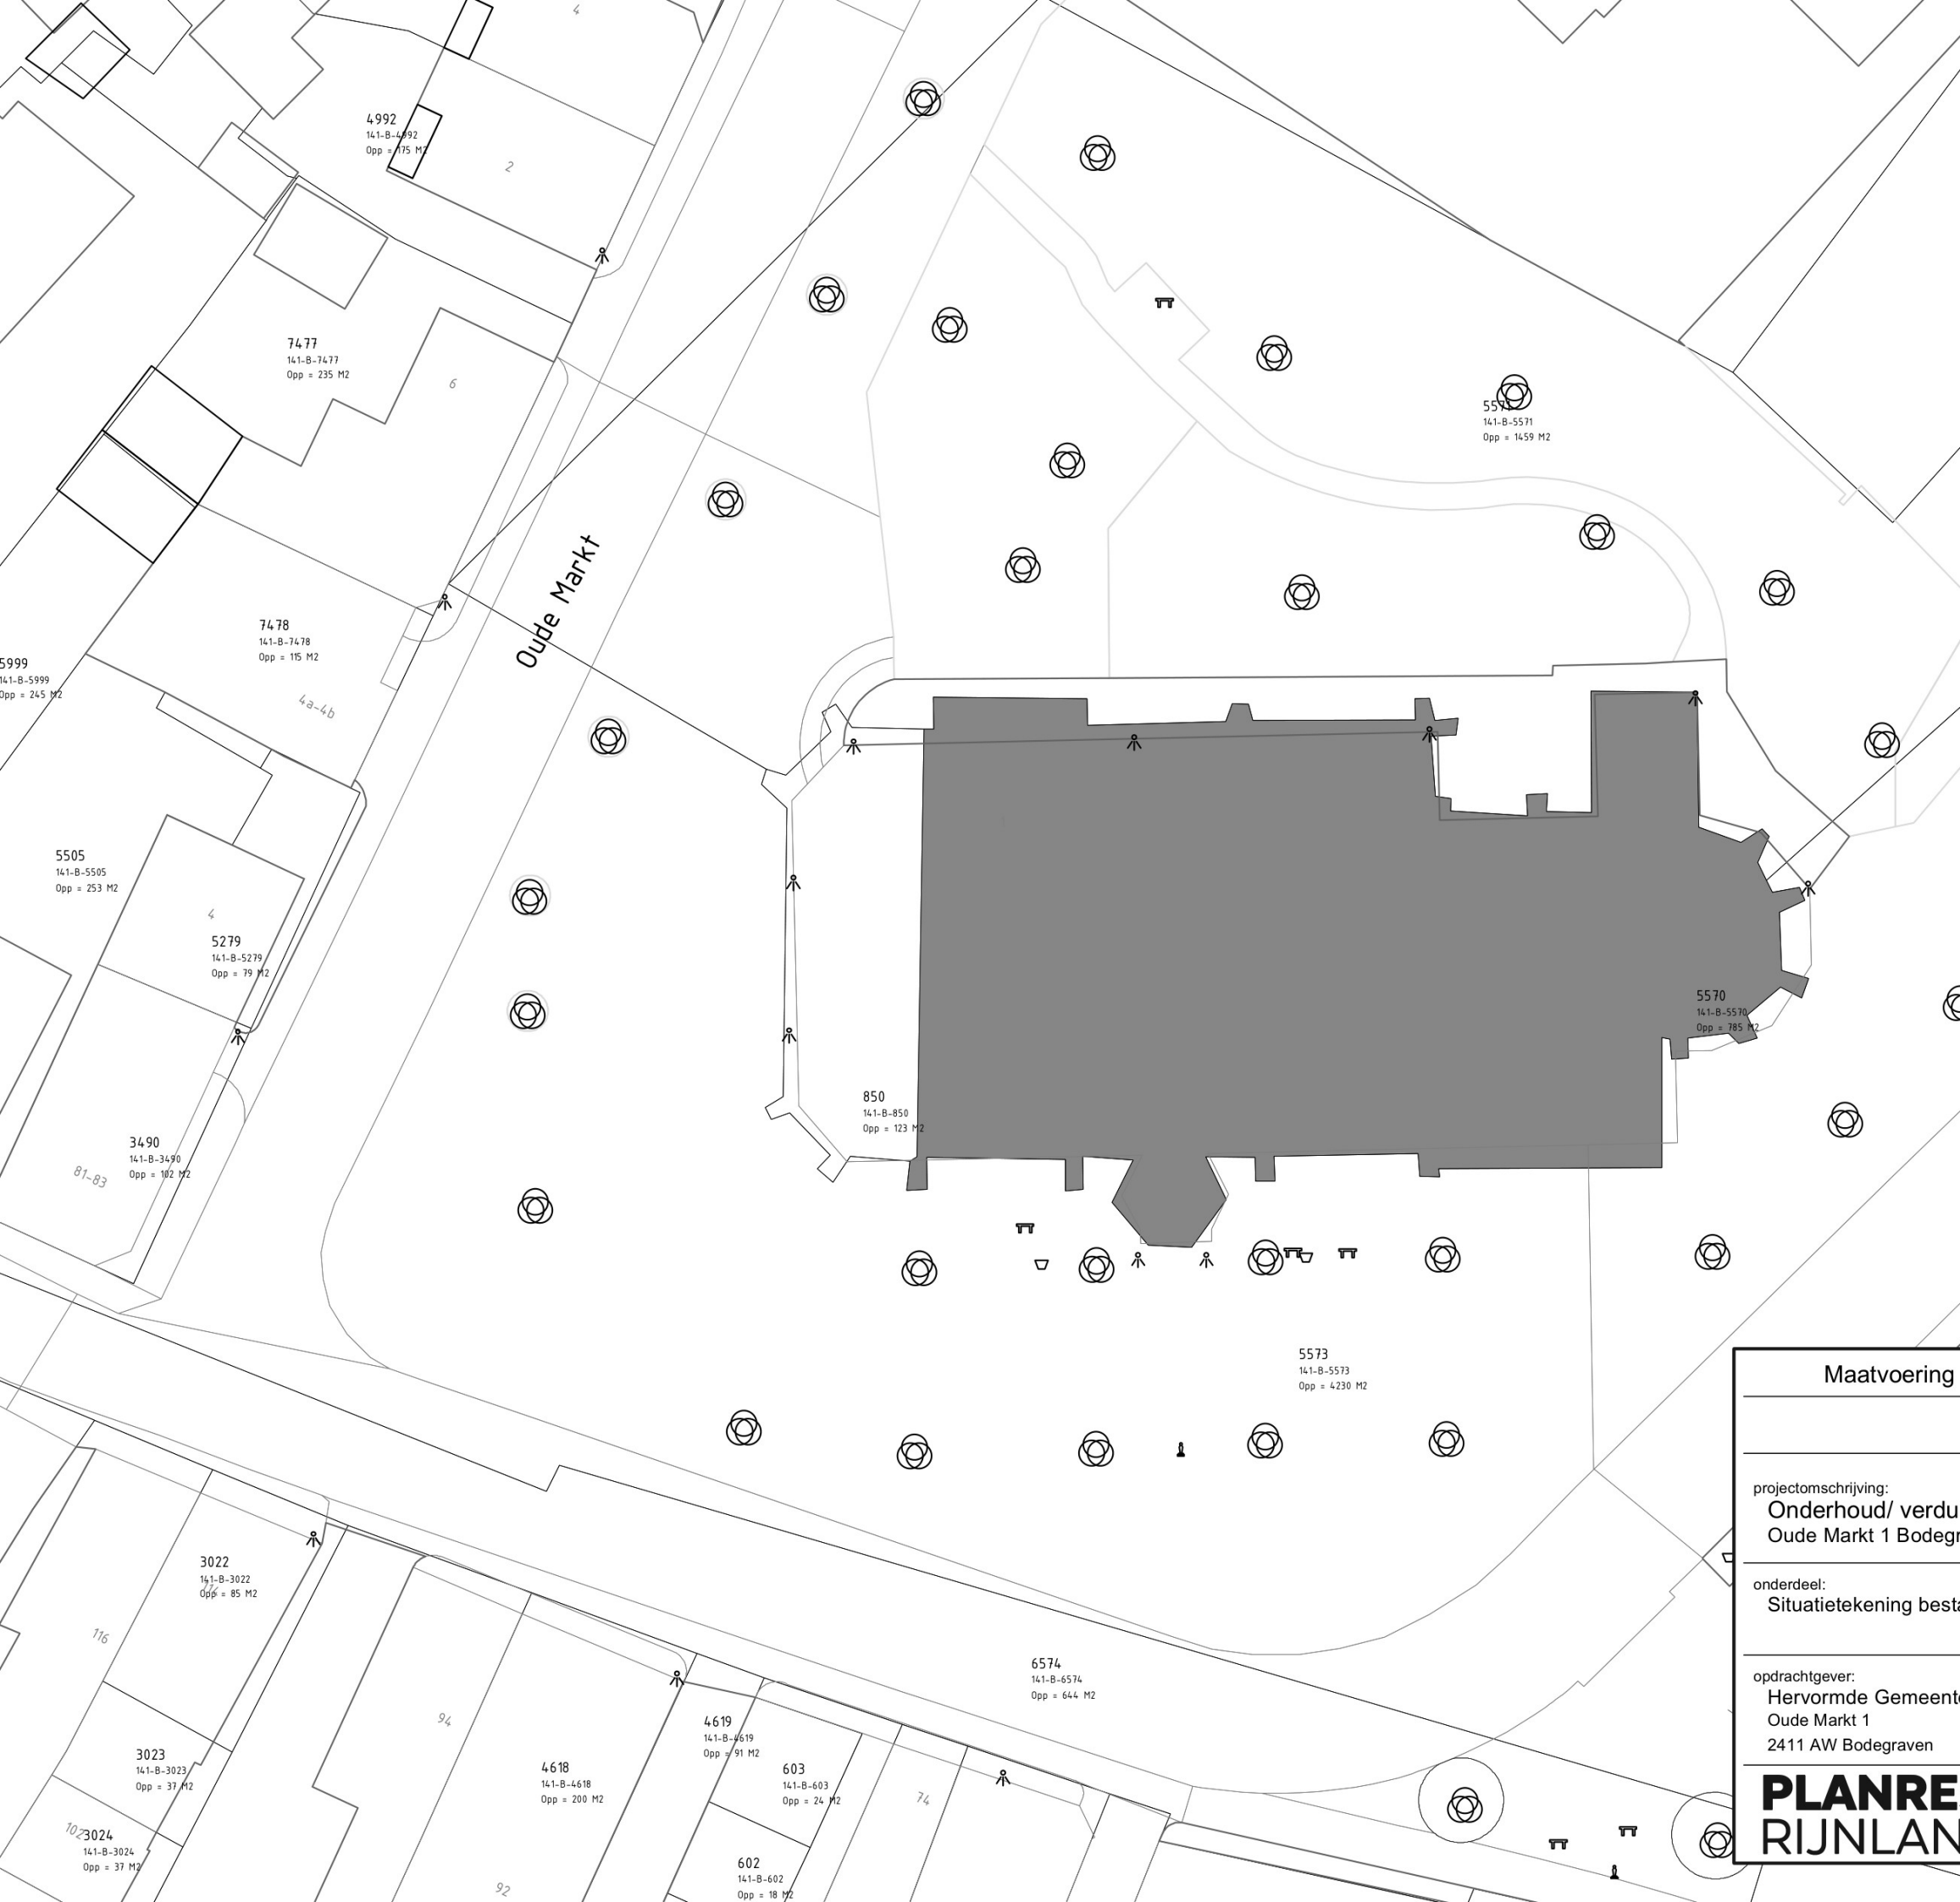


Situatie (1:300)

Gemeentelijk bekend:
Oude Markt 1
2411 AW Bodegraven
Kadastraal bekend:
gemeente Bodegraven
sectie B, nummer 5570

Maatvoering in het werk te controleren			
BESTEK		d.	
		c.	
		b.	
projectomschrijving: Onderhoud/ verduurzaming Dorpskerk Bodegraven Oude Markt 1 Bodegraven		a.	
		wijziging	wijz. datum get.
onderdeel: Situatietekening bestaand, nieuw		werknr. :	09.031-08
		bladnr. :	SI.01.-
		datum :	05-03-2025
opdrachtgever: Hervormde Gemeente Bodegraven- Nieuwerbrug Oude Markt 1 2411 AW Bodegraven		get. :	
		schaal :	1:300
		formaat :	A3
PLANRESULT RIJNLAND			
adres Wilhelminastraat 39 postcode 2411 CX Bodegraven		telefoon (0172) 65 00 25 email info@planresult.nl	