


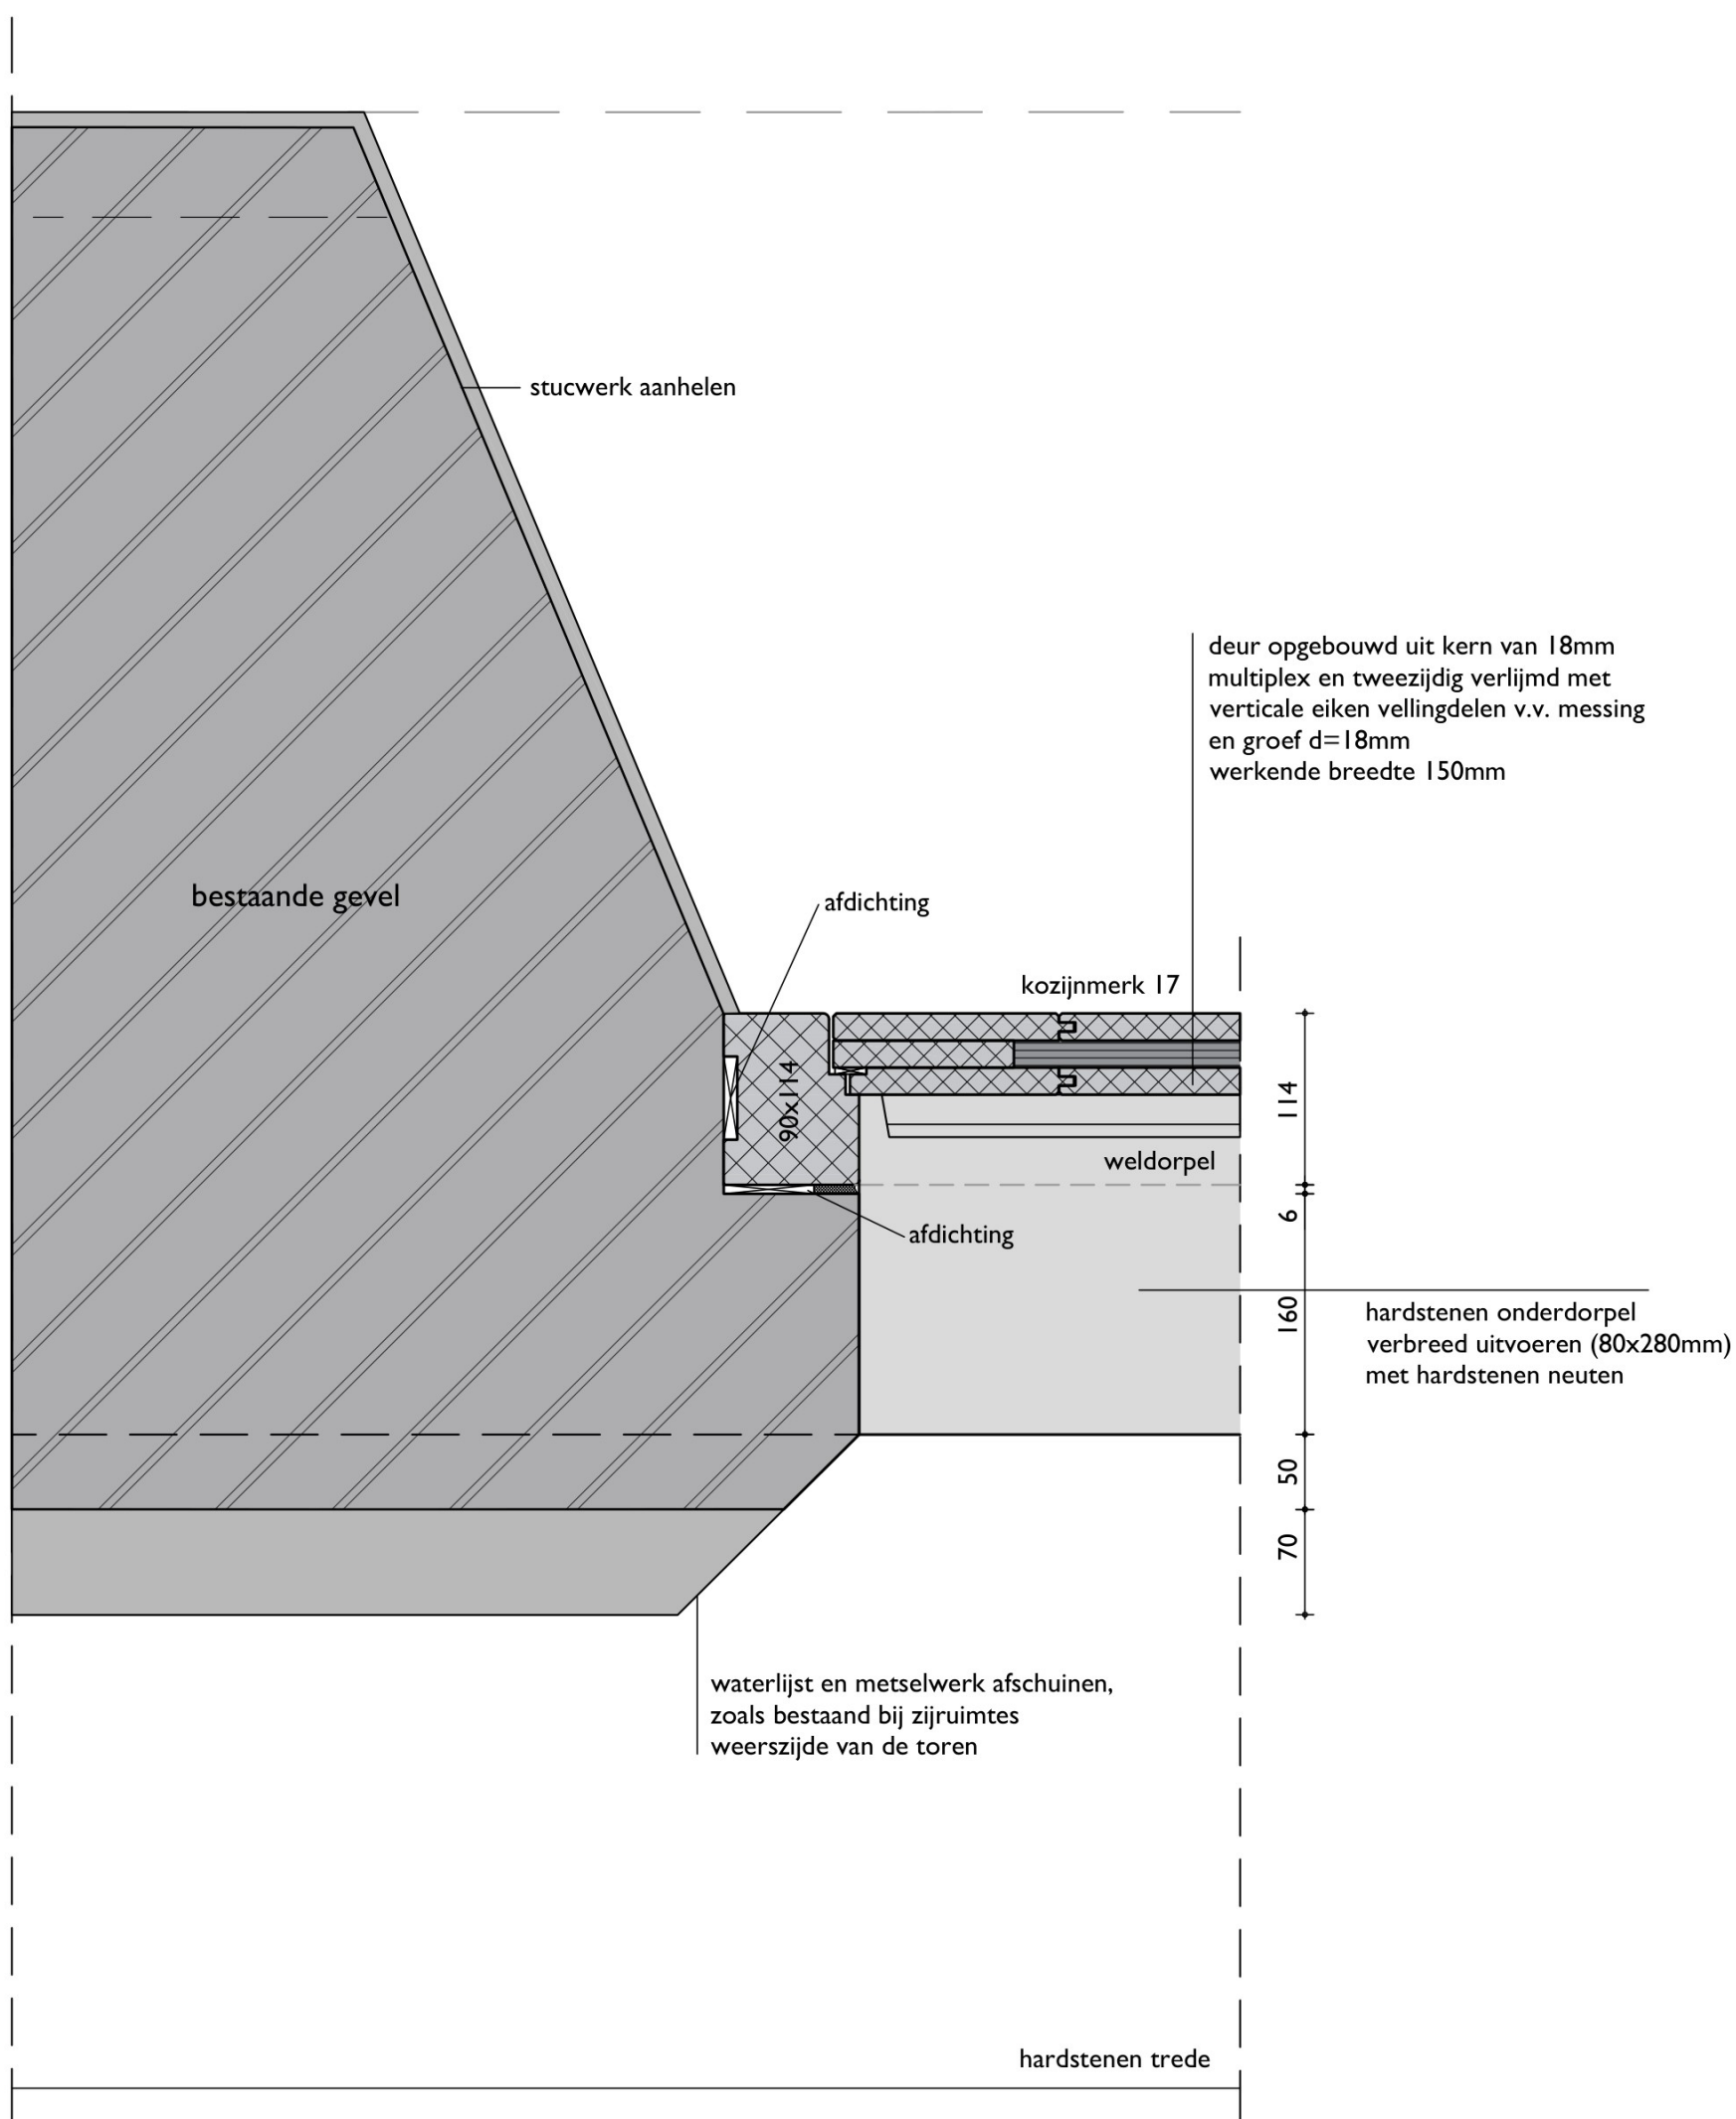

waterlijst en metselwerk afschuinen, zoals bestaand bij zijruimtes weerszijde van de toren


maatvoering in het werk te controleren

opdrachtgever: Hervormde Gemeente Bodegraven-Nieuwerbrug
onderwerp: Renovatie en verduurzaming Dorpskerk te Bodegraven
onderdeel: **Detail 01 - zijdetail nieuwe toegang koor**




Hervormde Gemeente
Bodegraven-Nieuwerbrug

schaal: 1:5
afm: A3
datum: 20-11-2025
wijz:
blad: **Detail 01**

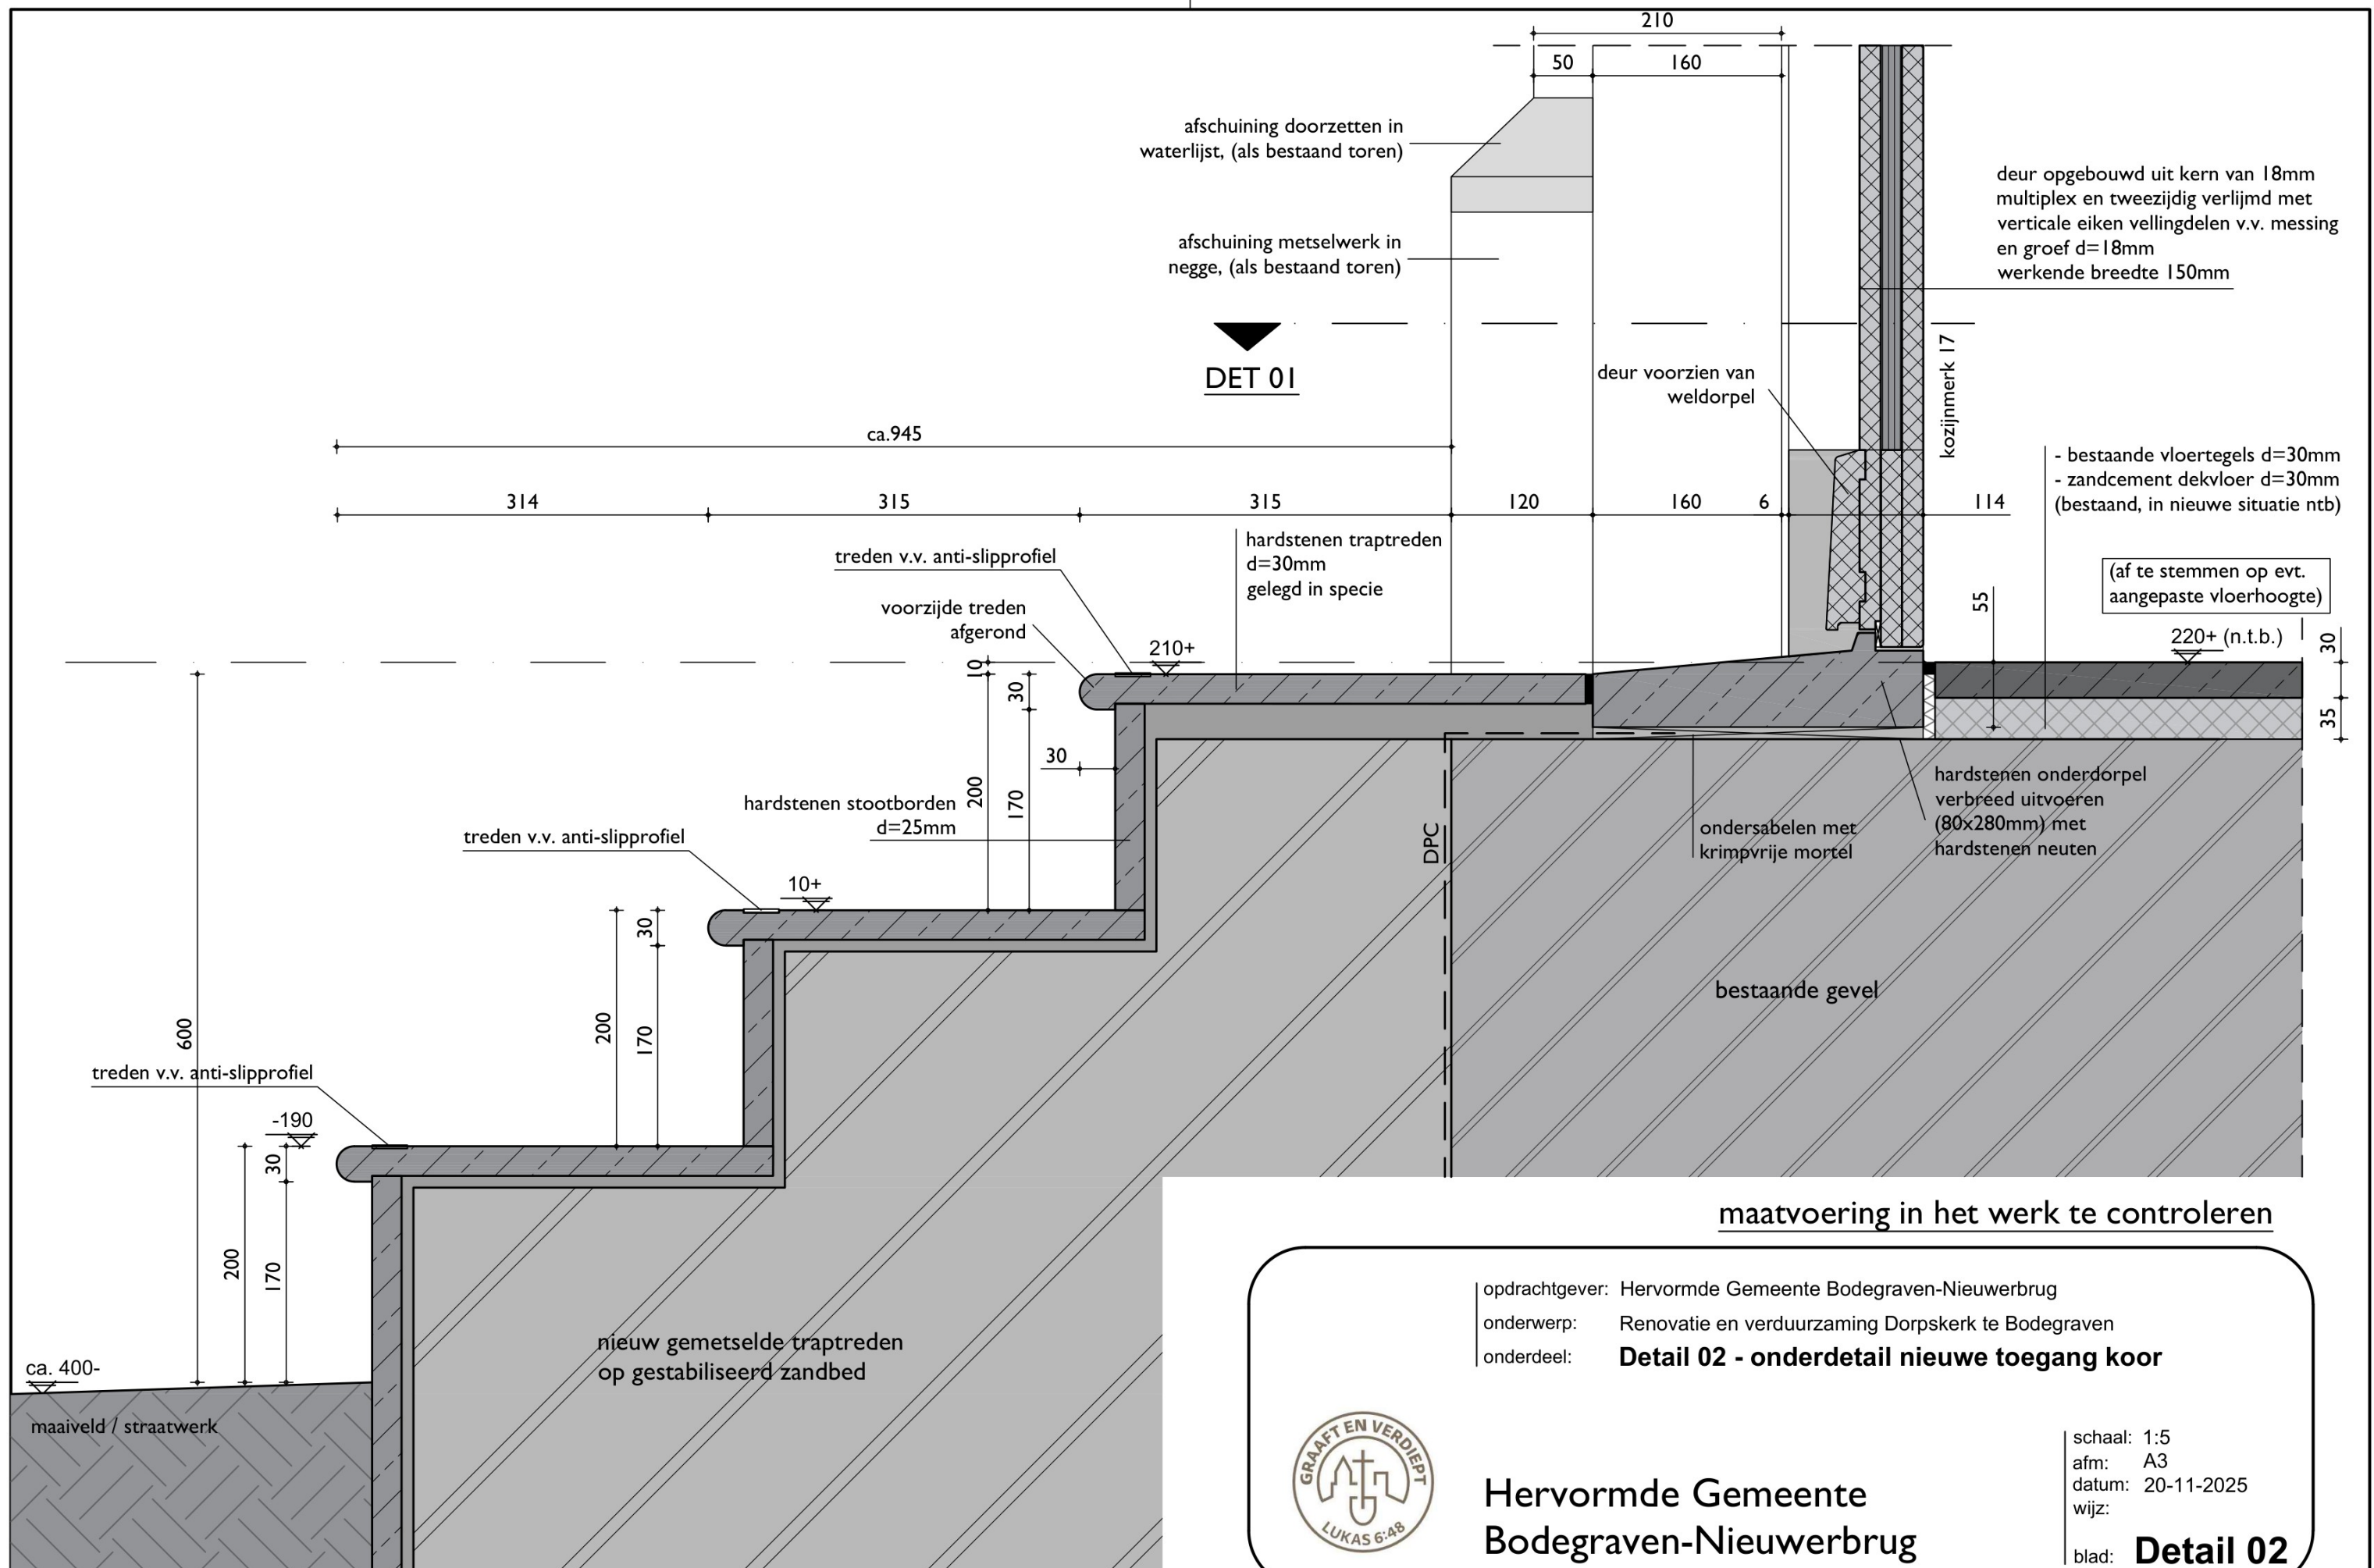

consistorie/
kerkelijk bureau

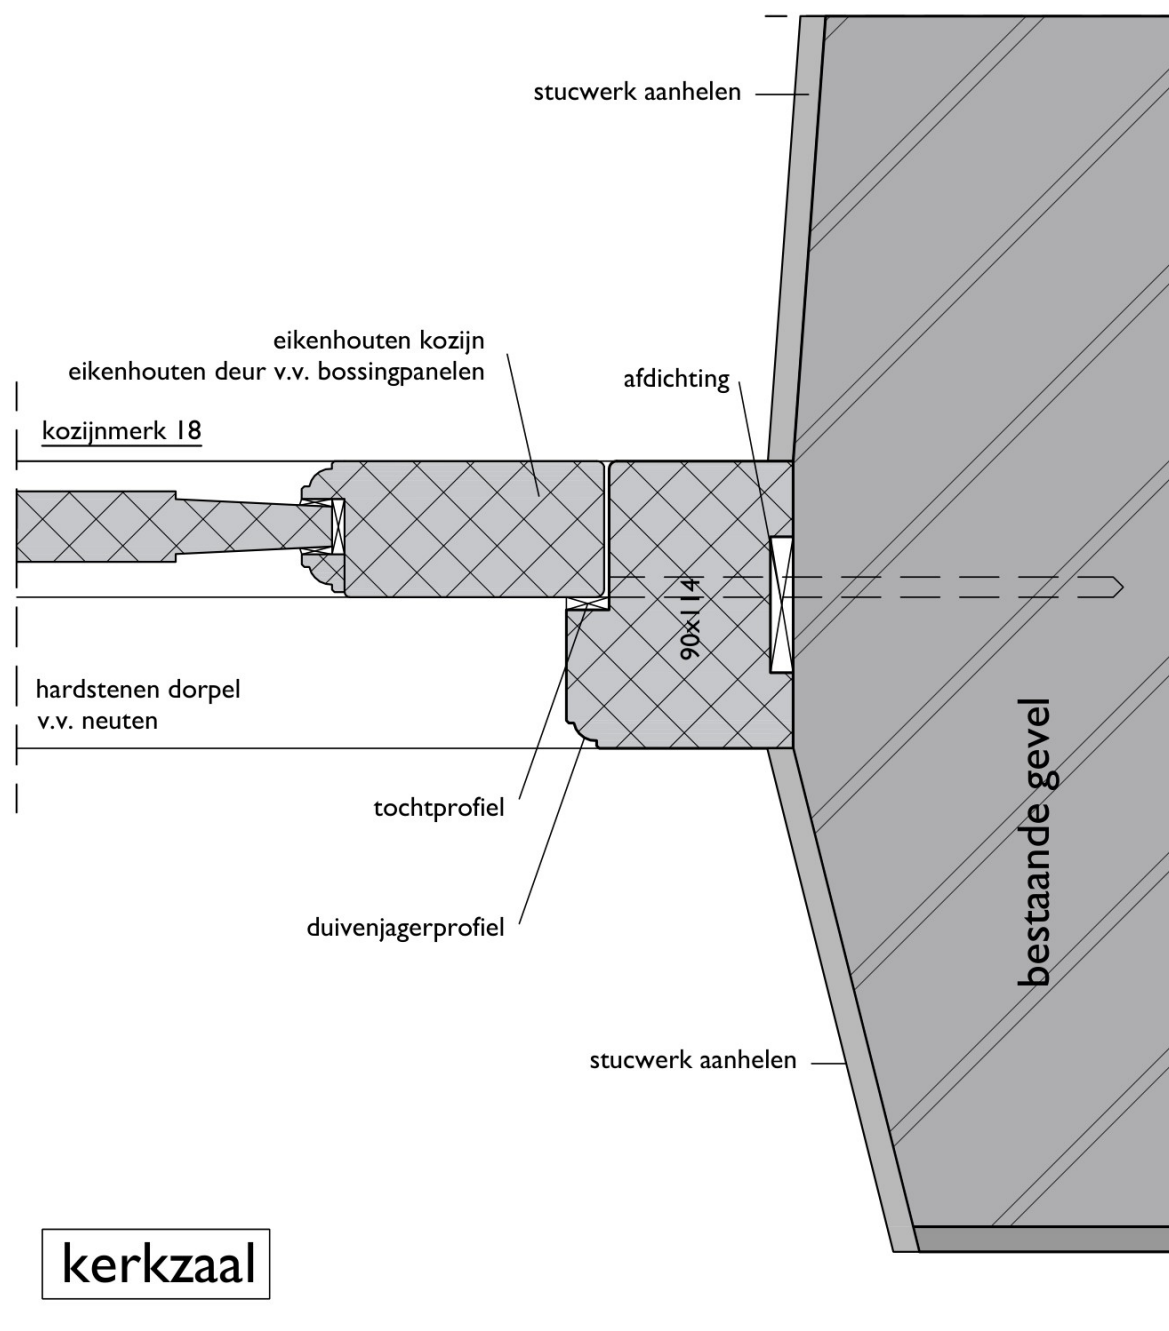

kerkzaal

maatvoering in het werk te controleren

opdrachtgever: Hervormde Gemeente Bodegraven-Nieuwerbrug
 onderwerp: Renovatie en verduurzaming Dorpskerk te Bodegraven
 onderdeel: **Detail 03 - zijaansluiting nieuw kozijn kerkzaal/consistorie**



Hervormde Gemeente
Bodegraven-Nieuwerbrug

schaal: 1:3
 afm: A3
 datum: 20-11-2025
 wijz:

blad: **Detail 03**