



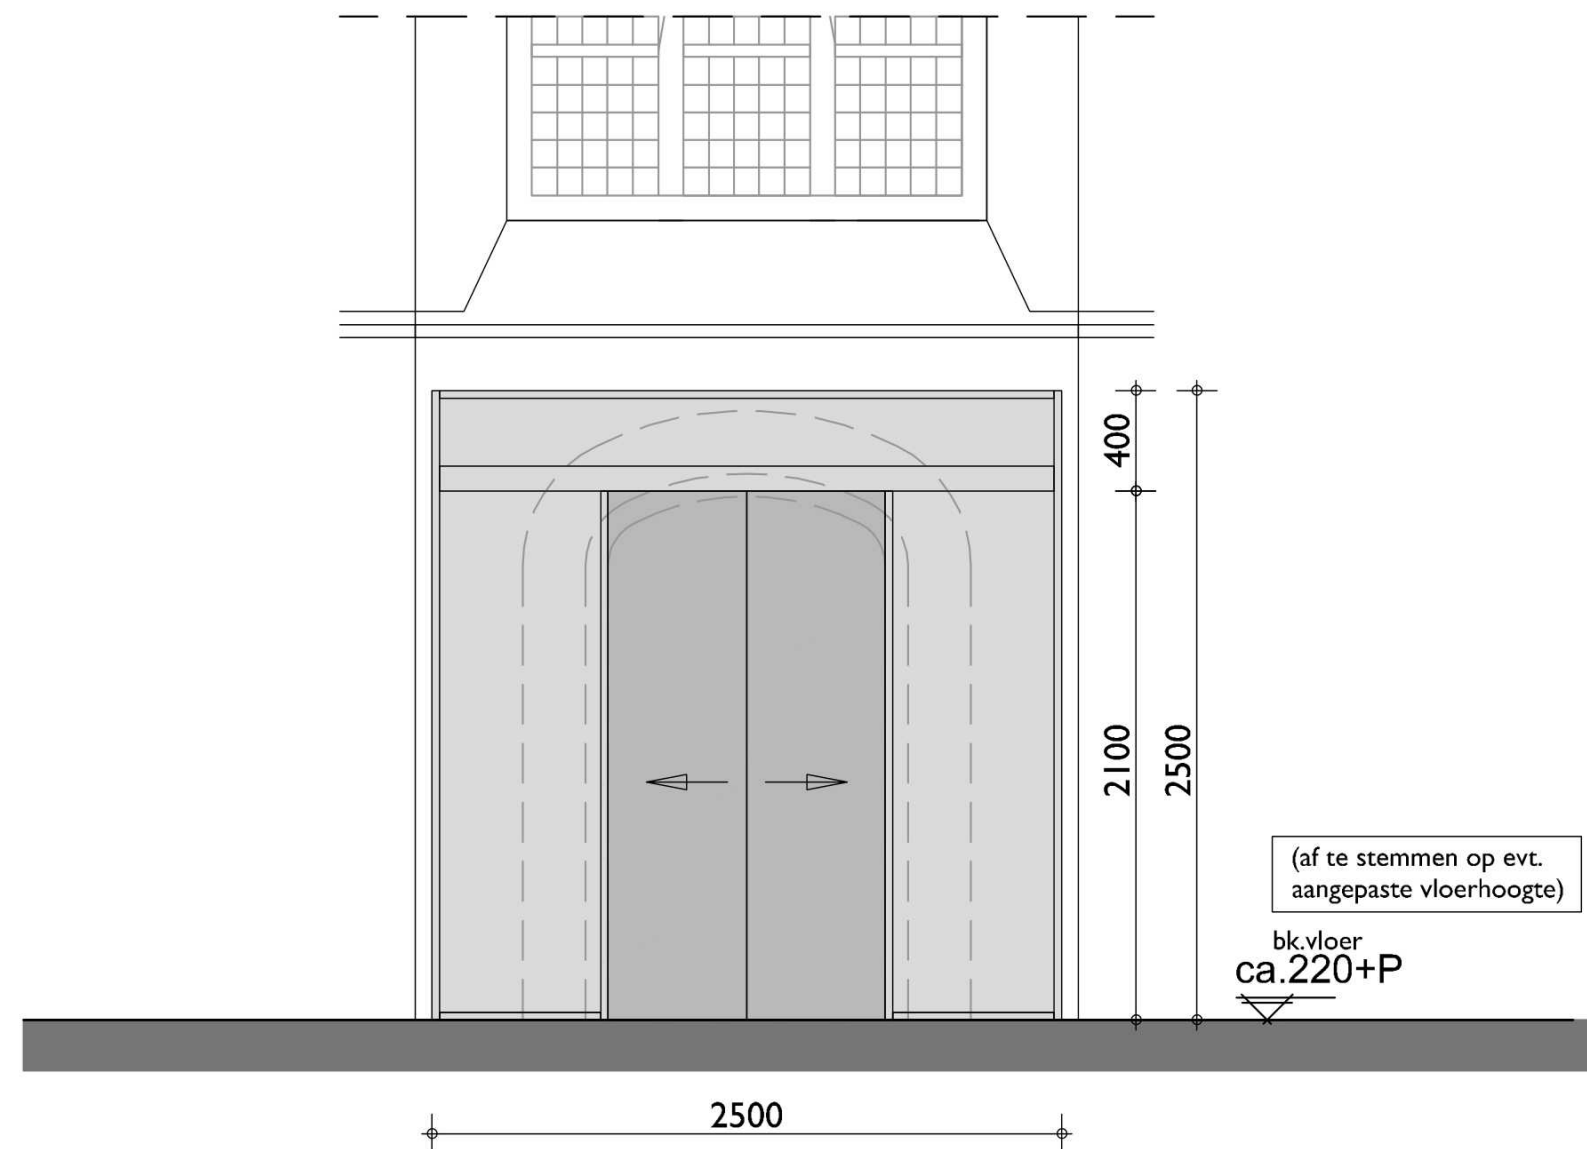

Vooraanzicht glazen tochtportaal

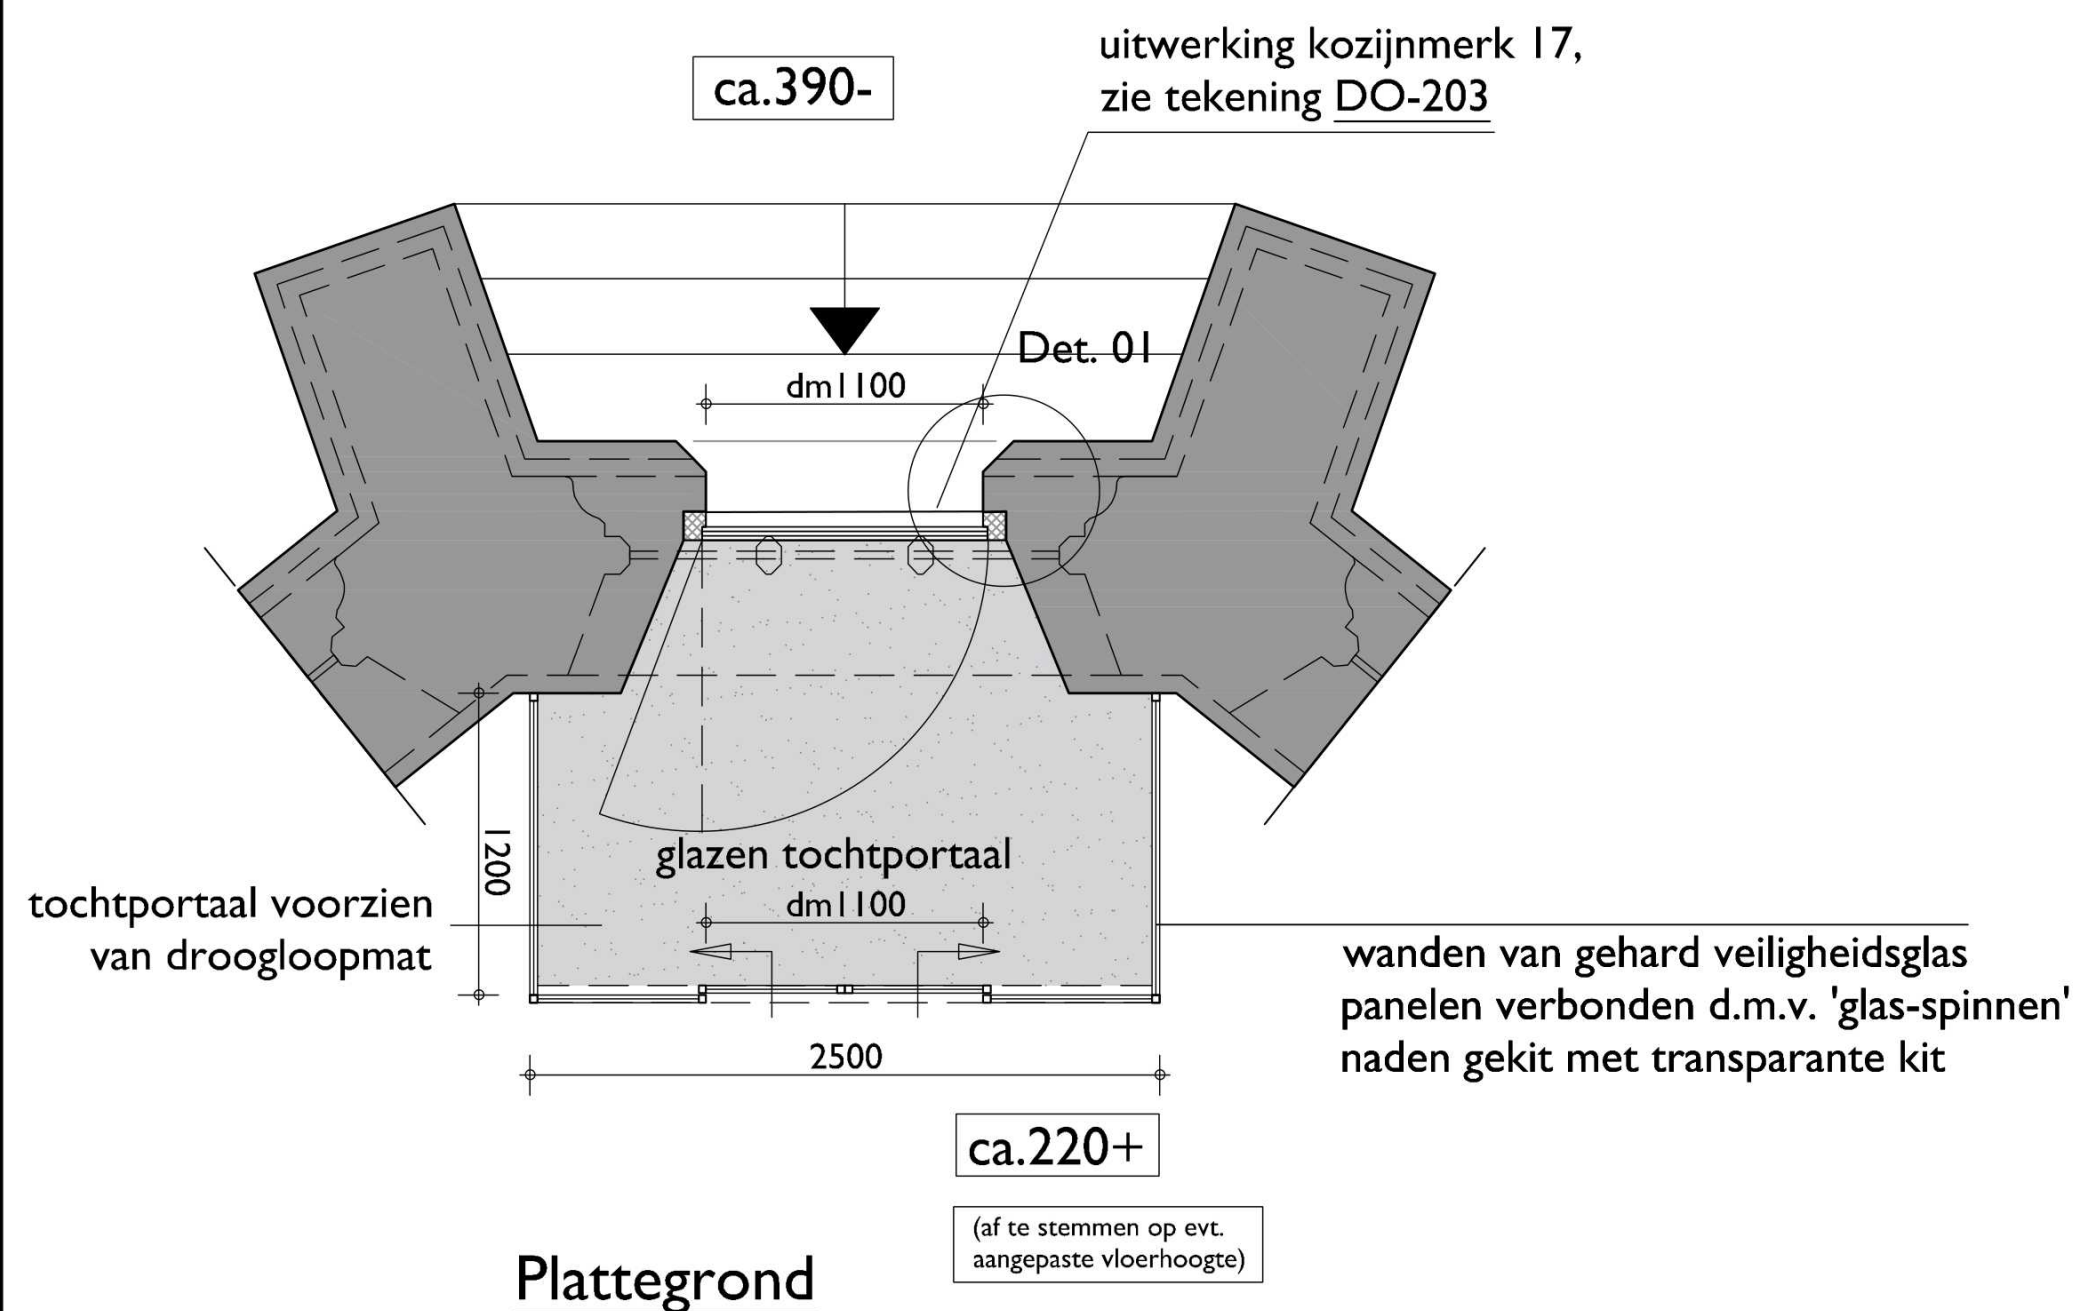

impressie/ referentiebeeld uitvoering

maatvoering in het werk te controleren

opdrachtgever: Hervormde Gemeente Bodegraven-Nieuwerbrug
 onderwerp: Renovatie en verduurzaming Dorpskerk te Bodegraven
 onderdeel: **Uitwerking glazen tochtportaal koor**



**Hervormde Gemeente
 Bodegraven-Nieuwerbrug**

schaal: 1:30
 afm: A2
 datum: 11-09-2025
 wijz: (A) 20-11-2025
 blad: **DO-204**