



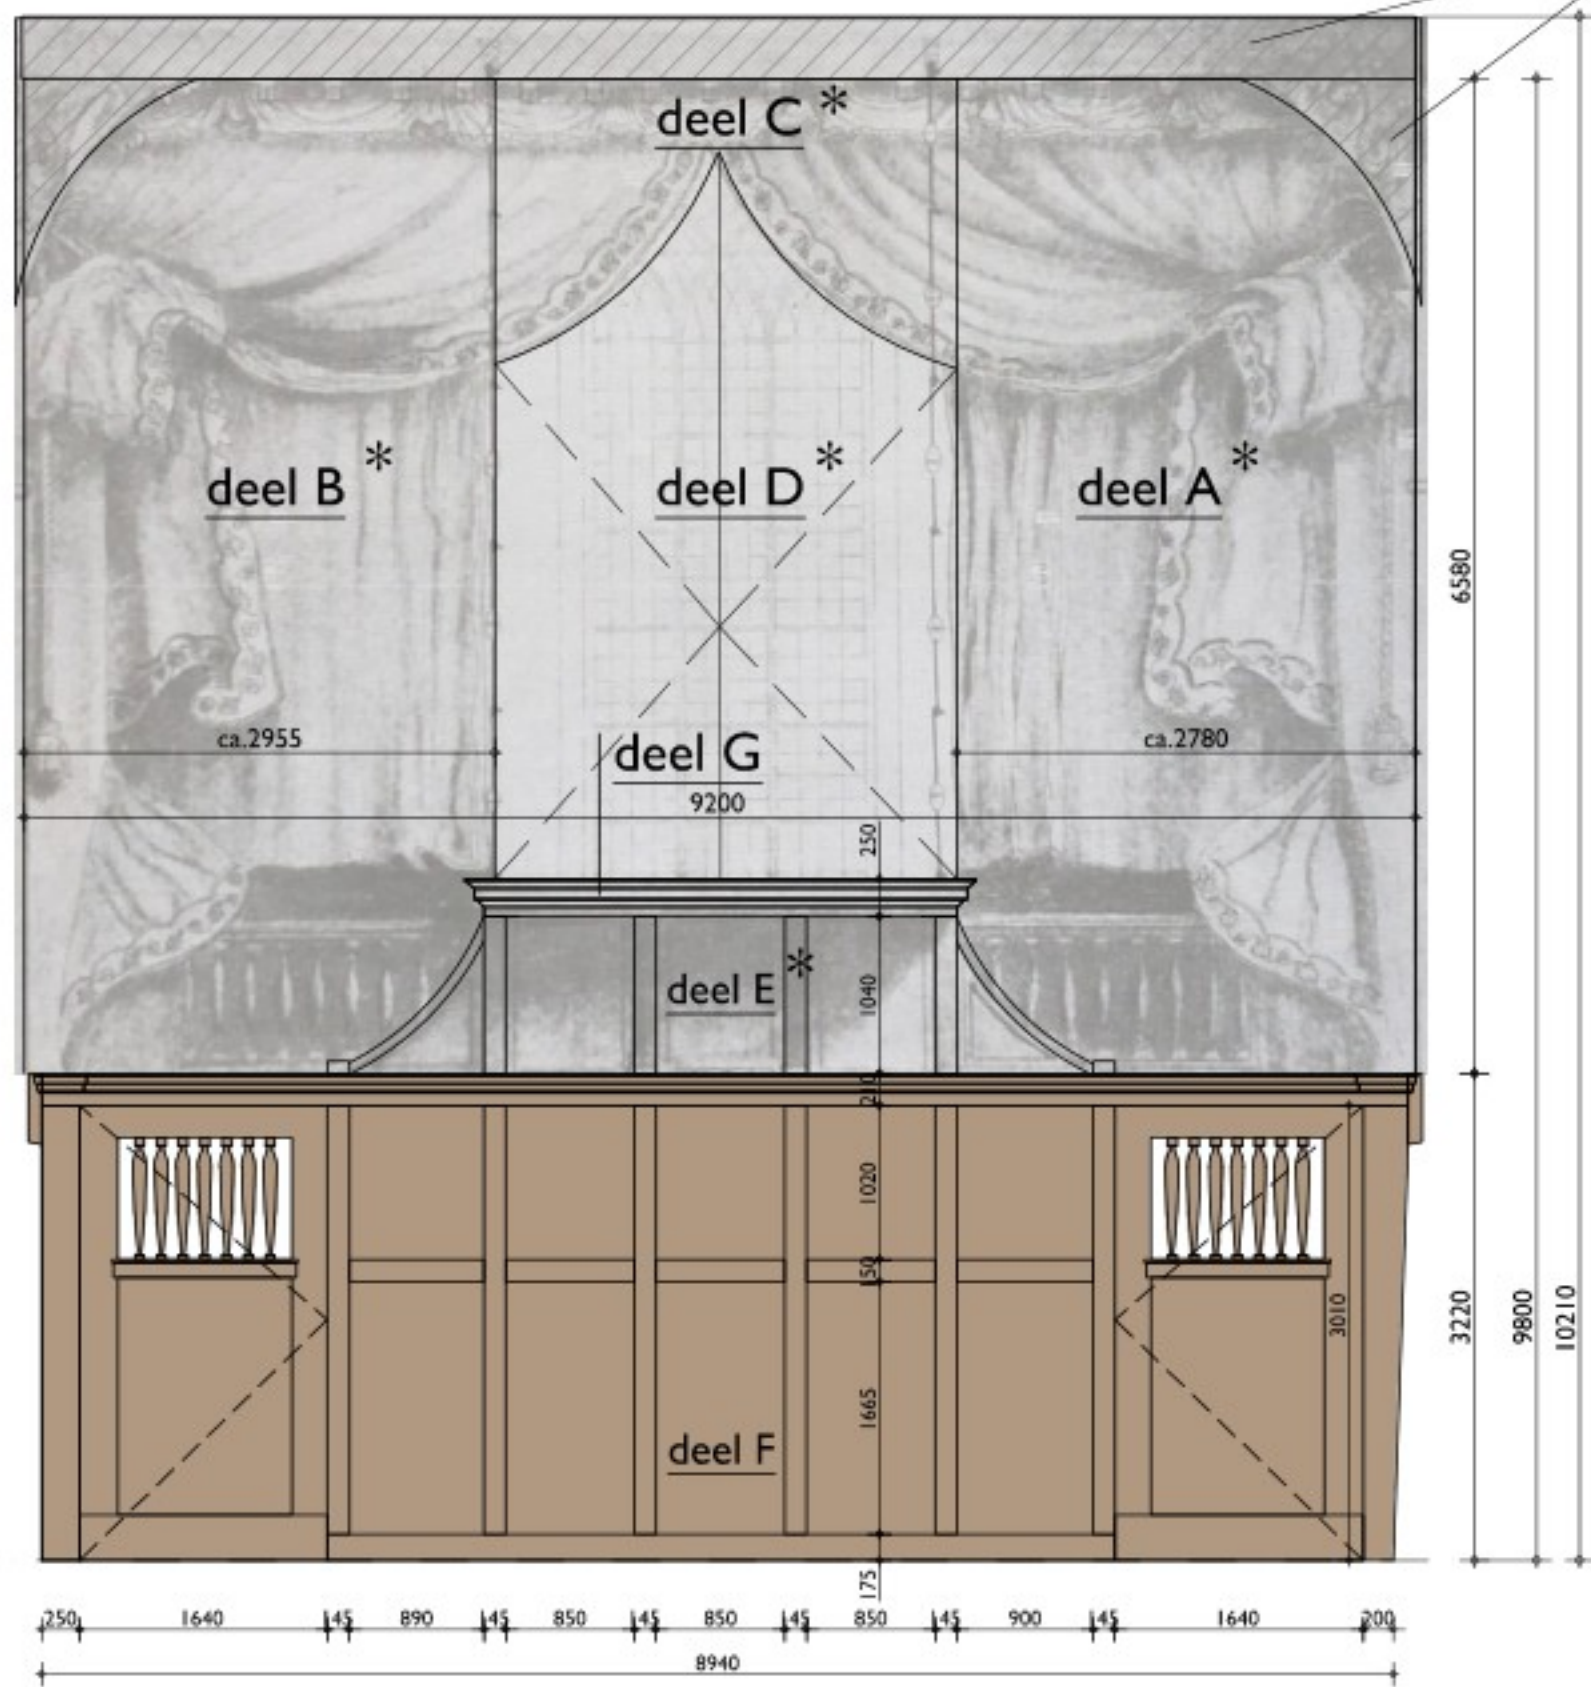

Koorschot bestaande situatie  
schaal 1:50

versierde hoeken van trekbank/  
spantbeen en erop aangebrachte  
schildering behouden op  
dezelfde plaats

\* niet geplaatste delen op  
geconserveerde wijze bewaren  
in de doopkapel (gebedsruimte) zie A\*

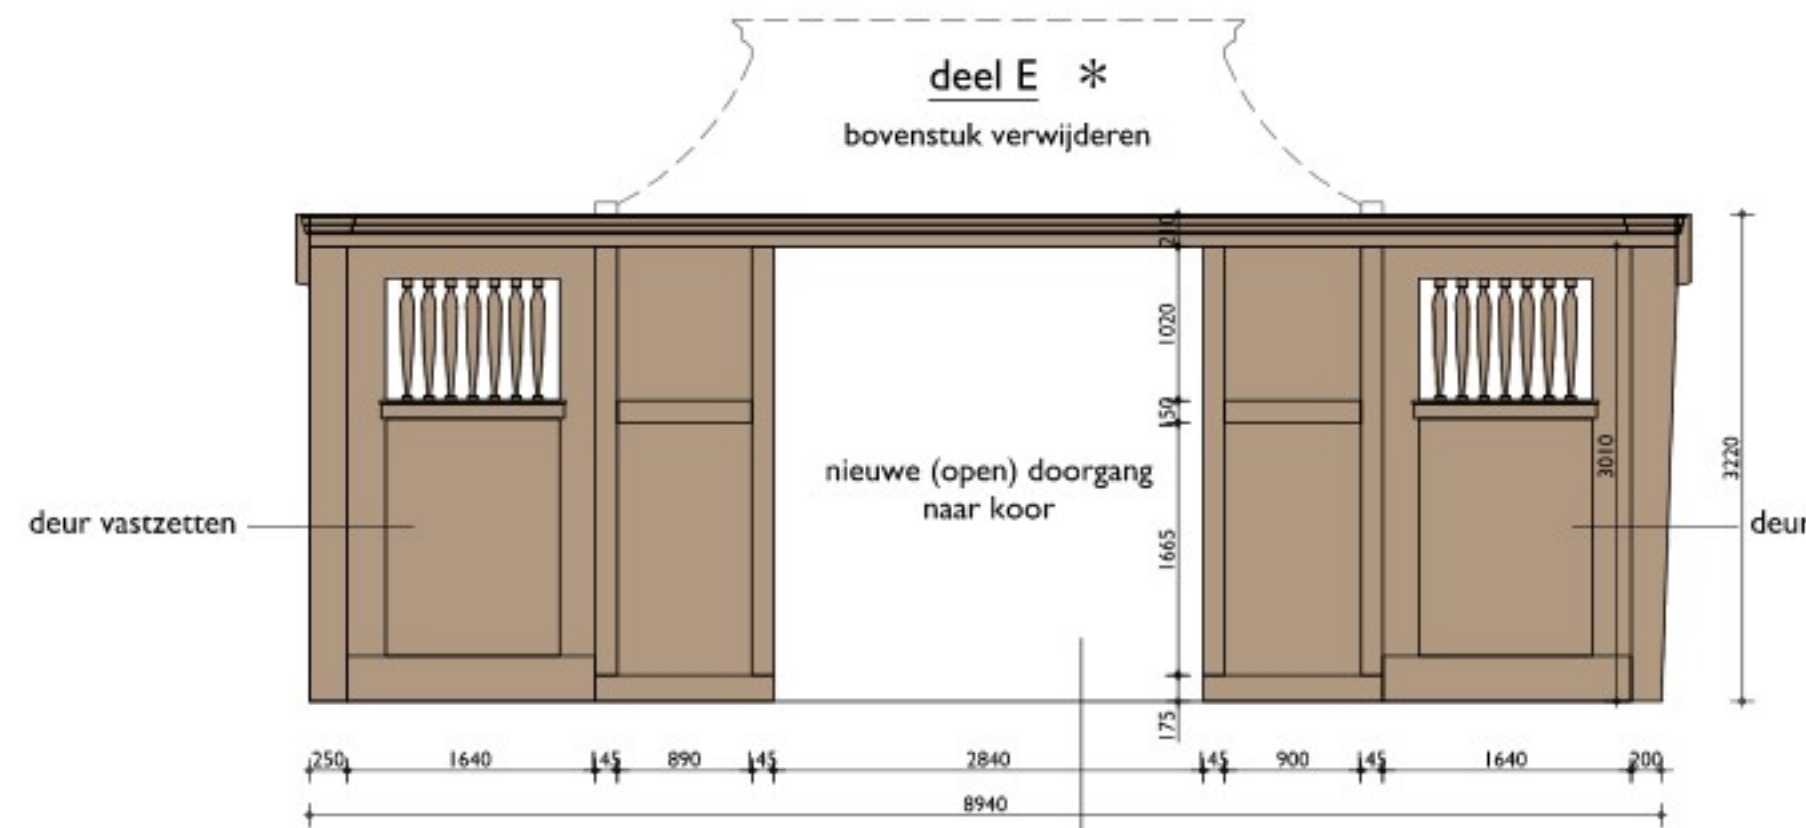

Koorschot nieuw  
schaal 1:50

nieuwe doorgang maken in  
onderste deel van koorschot  
ivm middenpad kerkzaal  
(drie middendelen van koorschot verwijderen en  
geconditioneerd bewaren, zie A\*)



voorzijde koorschot bestaande situatie



achterzijde koorschot bestaande situatie



doophek  
bestaande situatie deel links



doophek  
bestaande situatie deel rechts



preekstoel bestaande situatie


trap in nieuwe  
situatie 2 treden lager maken

preekstoel in nieuwe situatie te verlagen  
door onderste deel te verwijderen  
(preekstoel moet lager komen te staan,  
ivm meer centrale positie in de kerkzaal)

## Overzicht monumentale interieurdelen:

|                                               |   |
|-----------------------------------------------|---|
| koorschot deel A, B en C                      | geschilderd bovendeel koorschot *   |
| koorschot deel D                              | glazen ramen *   |
| koorschot deel E                              | verhoogd bovenstuk tbv preekstoel *   |
| koorschot deel F                              | onderste deel koorschot, hergebruik,<br>één travee naar achteren plaatsen<br>nieuwe doorgang in het midden maken<br>ivm middenpad kerkzaal                                                          |
| klankbord/ luifel<br>met trekstangen - deel G | herplaatsen op nieuwe positie preekstoel<br>tegen kolom   |
| doophekken                                    | hergebruik bij nieuw liturgisch centrum,<br>evt. uitbreiden in dezelfde<br>stijl en afmetingen   |
| preekstoel                                    | hergebruik bij nieuw liturgisch centrum,<br>trap twee treden lager maken ivm meer<br>centrale positie van de preekstoel<br>onderste deel van de voet,<br>die destijds is bijgeplaatst, verwijderen* |

\* in nieuwe situatie geen bestemming.  
deze delen op geconserveerde wijze bewaren  
in de doopkapel (gebedsruimte)  
ongebruikte delen kunnen hier rechtopstaand tegen  
de binnengevel worden bewaard (beschikbare hoogte is 11 meter)

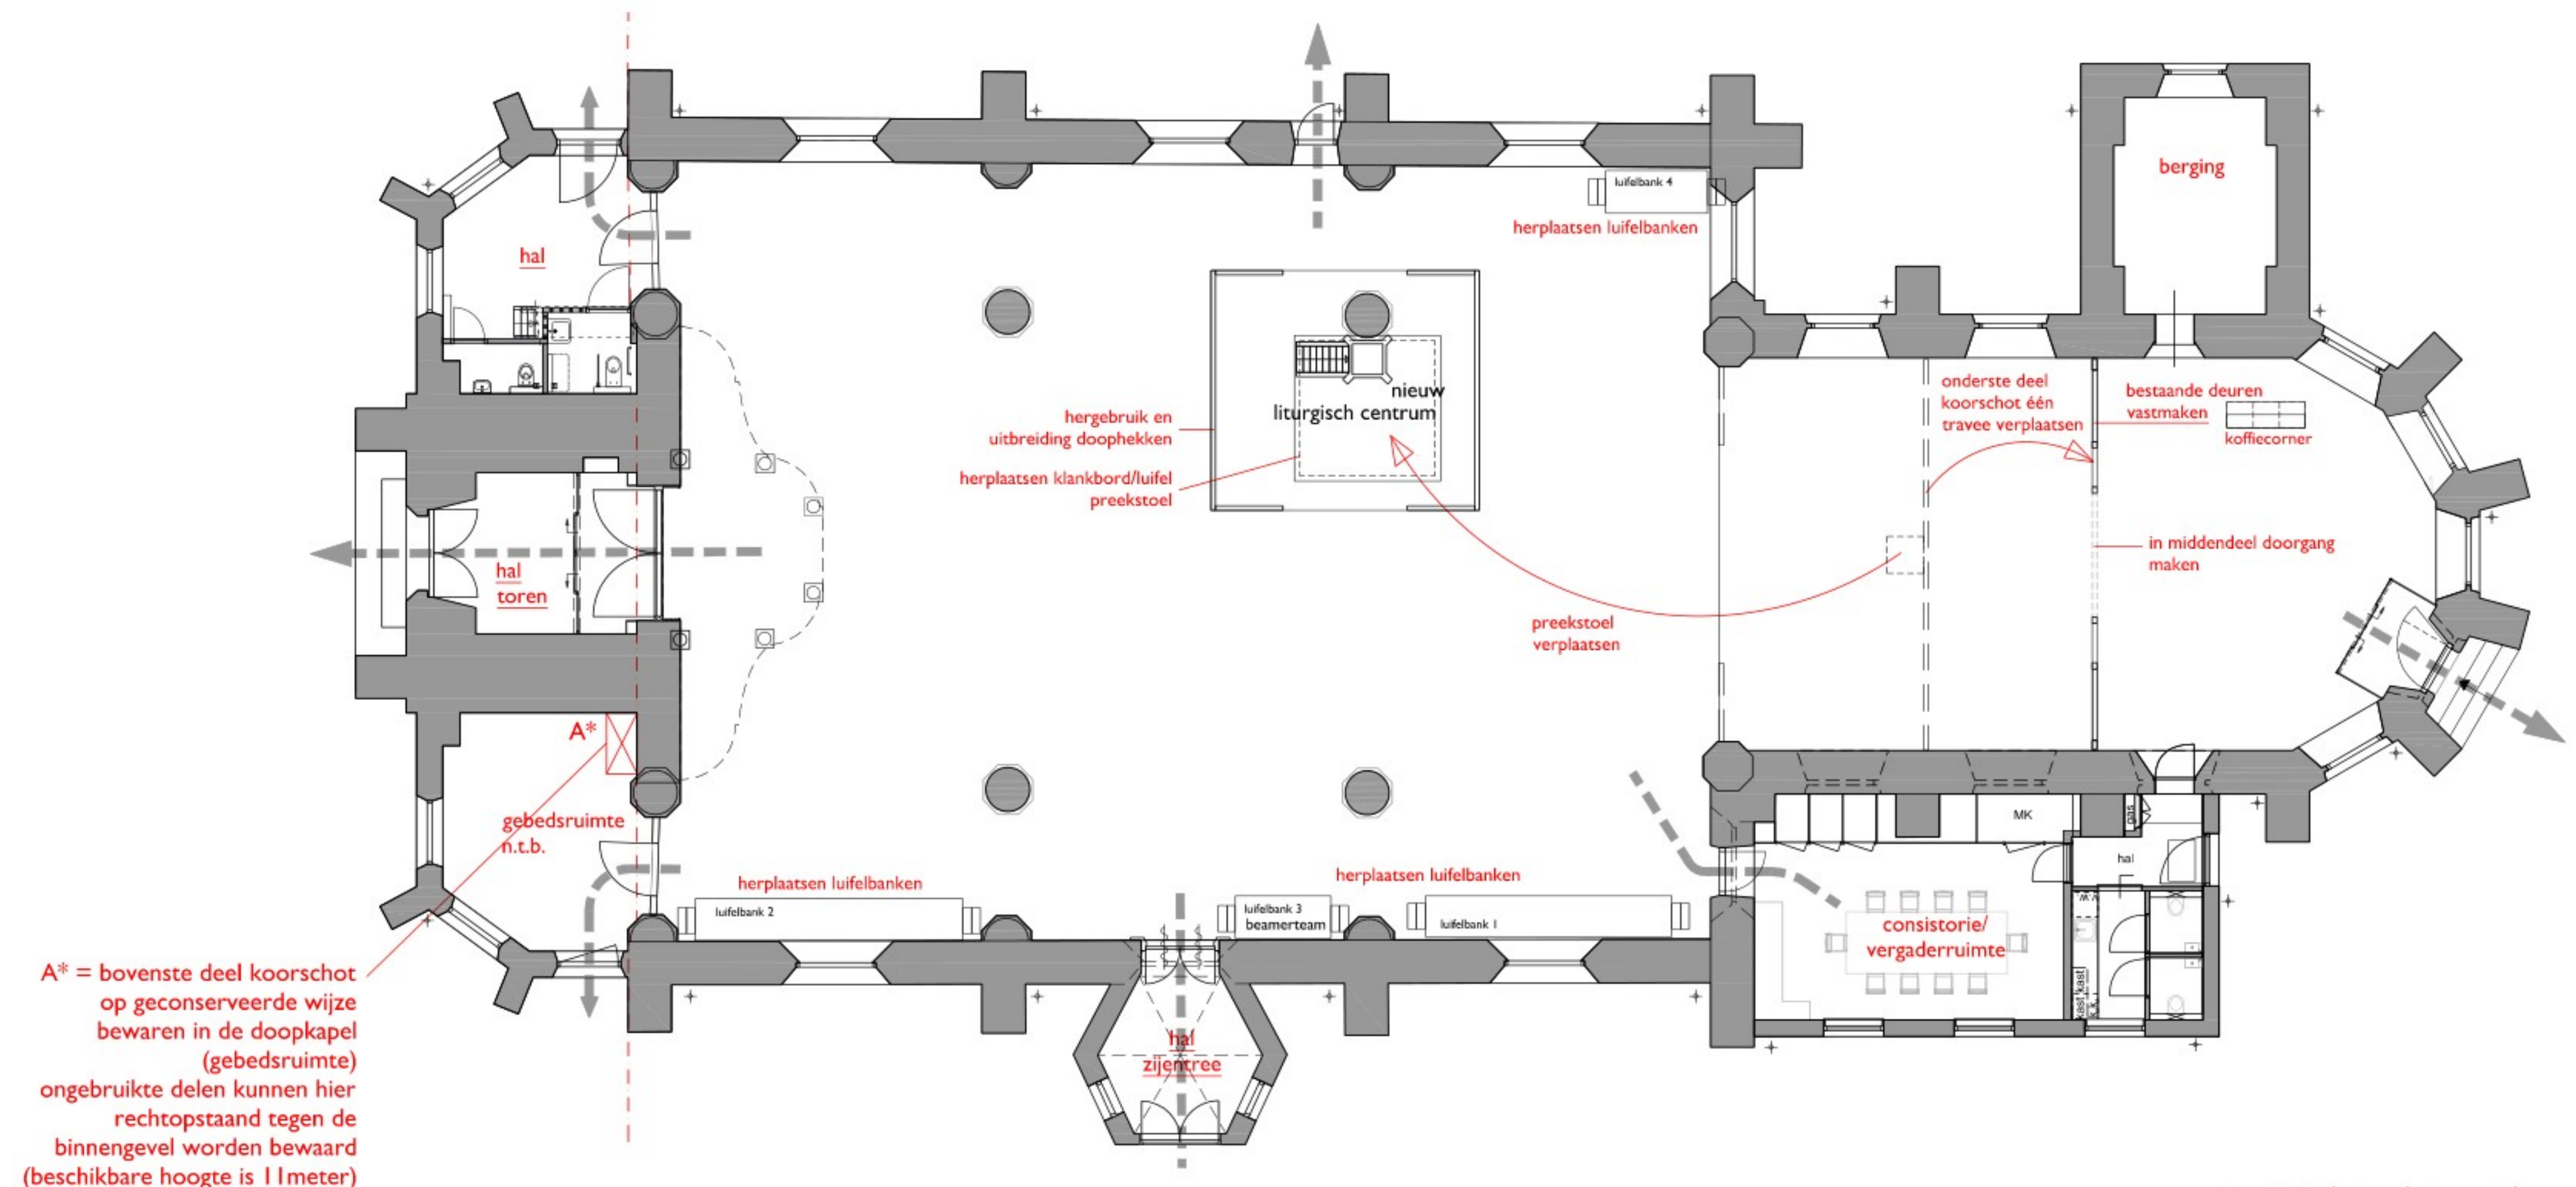

A\* = bovenste deel koorschot  
op geconserveerde wijze  
bewaren in de doopkapel  
(gebedsruimte)  
ongebruikte delen kunnen hier  
rechtopstaand tegen de  
binnengevel worden bewaard  
(beschikbare hoogte is 11 meter)

Monumentale delen in nieuwe situatie  
schaal 1:100

maatvoering in het werk te controleren

opdrachtgever: Hervormde Gemeente Bodegraven-Nieuwerbrug  
onderwerp: Renovatie en verduurzaming Dorpskerk te Bodegraven  
onderdeel: Herbestemming koorschot/doophekken en preekstoel



Hervormde Gemeente  
Bodegraven-Nieuwerbrug

schaal: -  
afn: A0  
datum: 11-09-2025  
wijz: (A) 20-11-2025  
blad: DO-206