


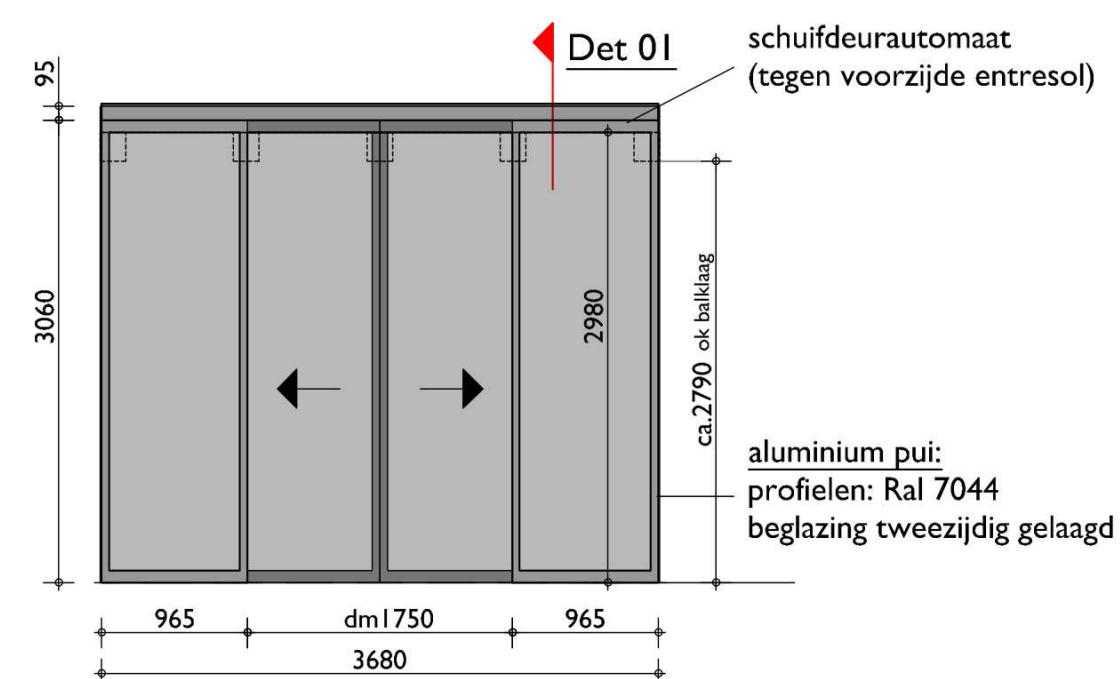

Aanzicht glazen pui hal toren (merk A)


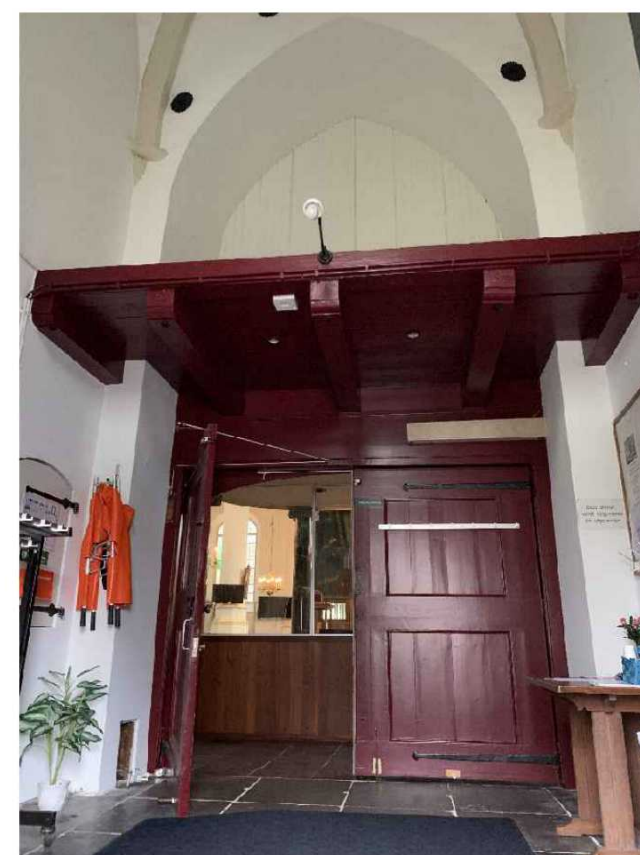


foto hal toren:



foto hal toren:

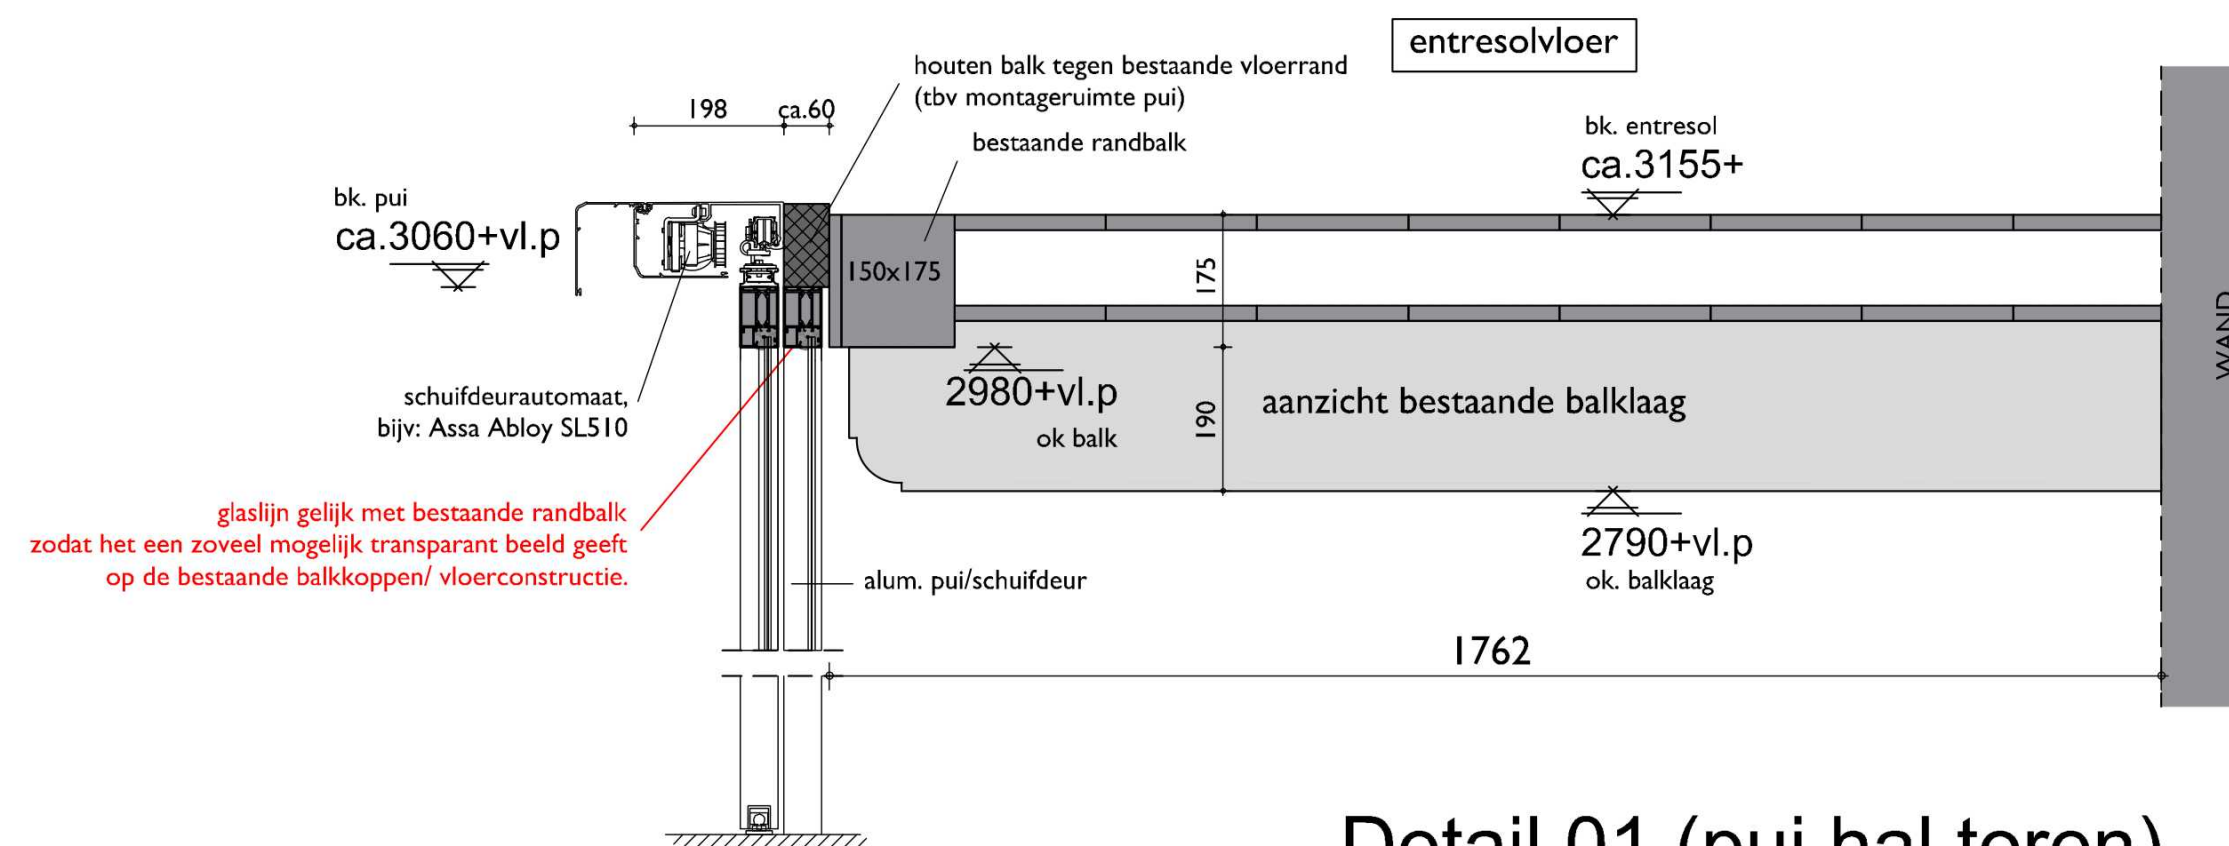

Detail 01 (pui hal toren)

schaal 1:10

maatvoering in het werk te controleren

opdrachtgever: Hervormde Gemeente Bodegraven-Nieuwerbrug
onderwerp: Renovatie en verduurzaming Dorpskerk te Bodegraven
onderdeel: **Uitwerking glazen pui - entreehal toren**



Hervormde Gemeente
Bodegraven-Nieuwerbrug

schaal: 1:50
afm: A2
datum: 08-11-2024
wijz: (B) 20-11-2025
blad: **DO-201**