

Aan: ODMH
Omgevingsdienst Midden- Holland
t.a.v. Dhr. O. Ciere
Postbus 45
2800 AA Gouda
ociere@odmh.nl

Projectnummer: 09.031-08

Referentienummer 2025-00025494

ODMH:

Datum: 30 juni 2026

Betreft: Aanvullende informatie ten behoeve van de aanvraag omgevingsvergunning inzake het onderhouds- en verduurzamingsplan Dorpskerk Bodegraven

Geachte heer Ciere,

Op 24 juni 2026 hebben wij via de mail de reactie van de Rijksdienst voor het Cultureel Erfgoed [RCE] ontvangen (d.d. 19-06-2026). Betreffende de ingediende aanvullende informatie inzake de lopende aanvraag omgevingsvergunning voor de Dorpskerk, Oude Markt 1 te Bodegraven.

De RCE gaf aan nog bezwaren te hebben tegen de aanpassing van het koorschot en de gewijzigde positie van de buitenunit van de warmtepomp. Deze bezwaren zullen vervallen indien de buitenunit in het dak van de consistorie geïntegreerd wordt en de aanpassing van het koorschot beperkt blijft tot het naar achteren verplaatsen van het schot en er verder alleen de delen verwijderd worden ten behoeve van het beoogde middenpad.

In overleg met de Hervormde Gemeente Bodegraven- Nieuwerbrug is besloten de RCE hierin tegemoet te komen. In overleg met de installateur zal de buitenunit van de warmtepomp ingepast worden in het dak van de consistorie. Om de warmte van de unit kwijt te kunnen wordt er in het dak van de consistorie een ventilatierooster aangebracht, waarbij er gekozen is voor een rooster dat ingewerkt kan worden in de detaillering van een leiendak. De aanpassing van het koorschot blijft beperkt tot de verplaatsen van het schot en het verwijderen van de delen ten behoeve van het creëren van het middenpad, waarbij het verhoogde middendeel behouden blijft.

Bijgevoegd de gewijzigde tekeningen *DO-102 - zolder kerkelijk bureau nieuw - dd30-06-2026* en *DO-206 - Herbestemming koorschot+doophekken+preekstoel - dd30-06-2026*. Hier staan de hierboven omschreven wijzigingen op aangegeven. Tekening *DO-101a - Nieuwe indeling Dorpskerk - dd30-06-2026* is zo aangepast dat er geen omschrijvingen meer opstaan die verwijzen naar eerder aangegeven aanpassingen die de goedkeuring van de RCE niet konden dragen. Deze gewijzigde tekeningen graag aan het dossier toevoegen.

Wij hopen dat er met deze consensus met de RCE geen verdere bezwaren meer zijn en zien het verdere proces inzake de aanvraag Omgevingsvergunning met vertrouwen tegemoet.

In afwachting van uw reactie,

Met vriendelijke groet,


Planresult
Gerwin van der Linden



Planresult
Wilhelminastraat 39, 2411 CX Bodegraven
0172 65 00 25 | 06 19 17 91 10
gvdlingen@planresult.nl

Bijlagen:

- DO-101a - Nieuwe indeling Dorpskerk - dd30-06-2026
- DO-102 - zolder kerkelijk bureau nieuw - dd30-06-2026
- DO-206 - Herbestemming koorschot+doophekken+preekstoel - dd30-06-2026

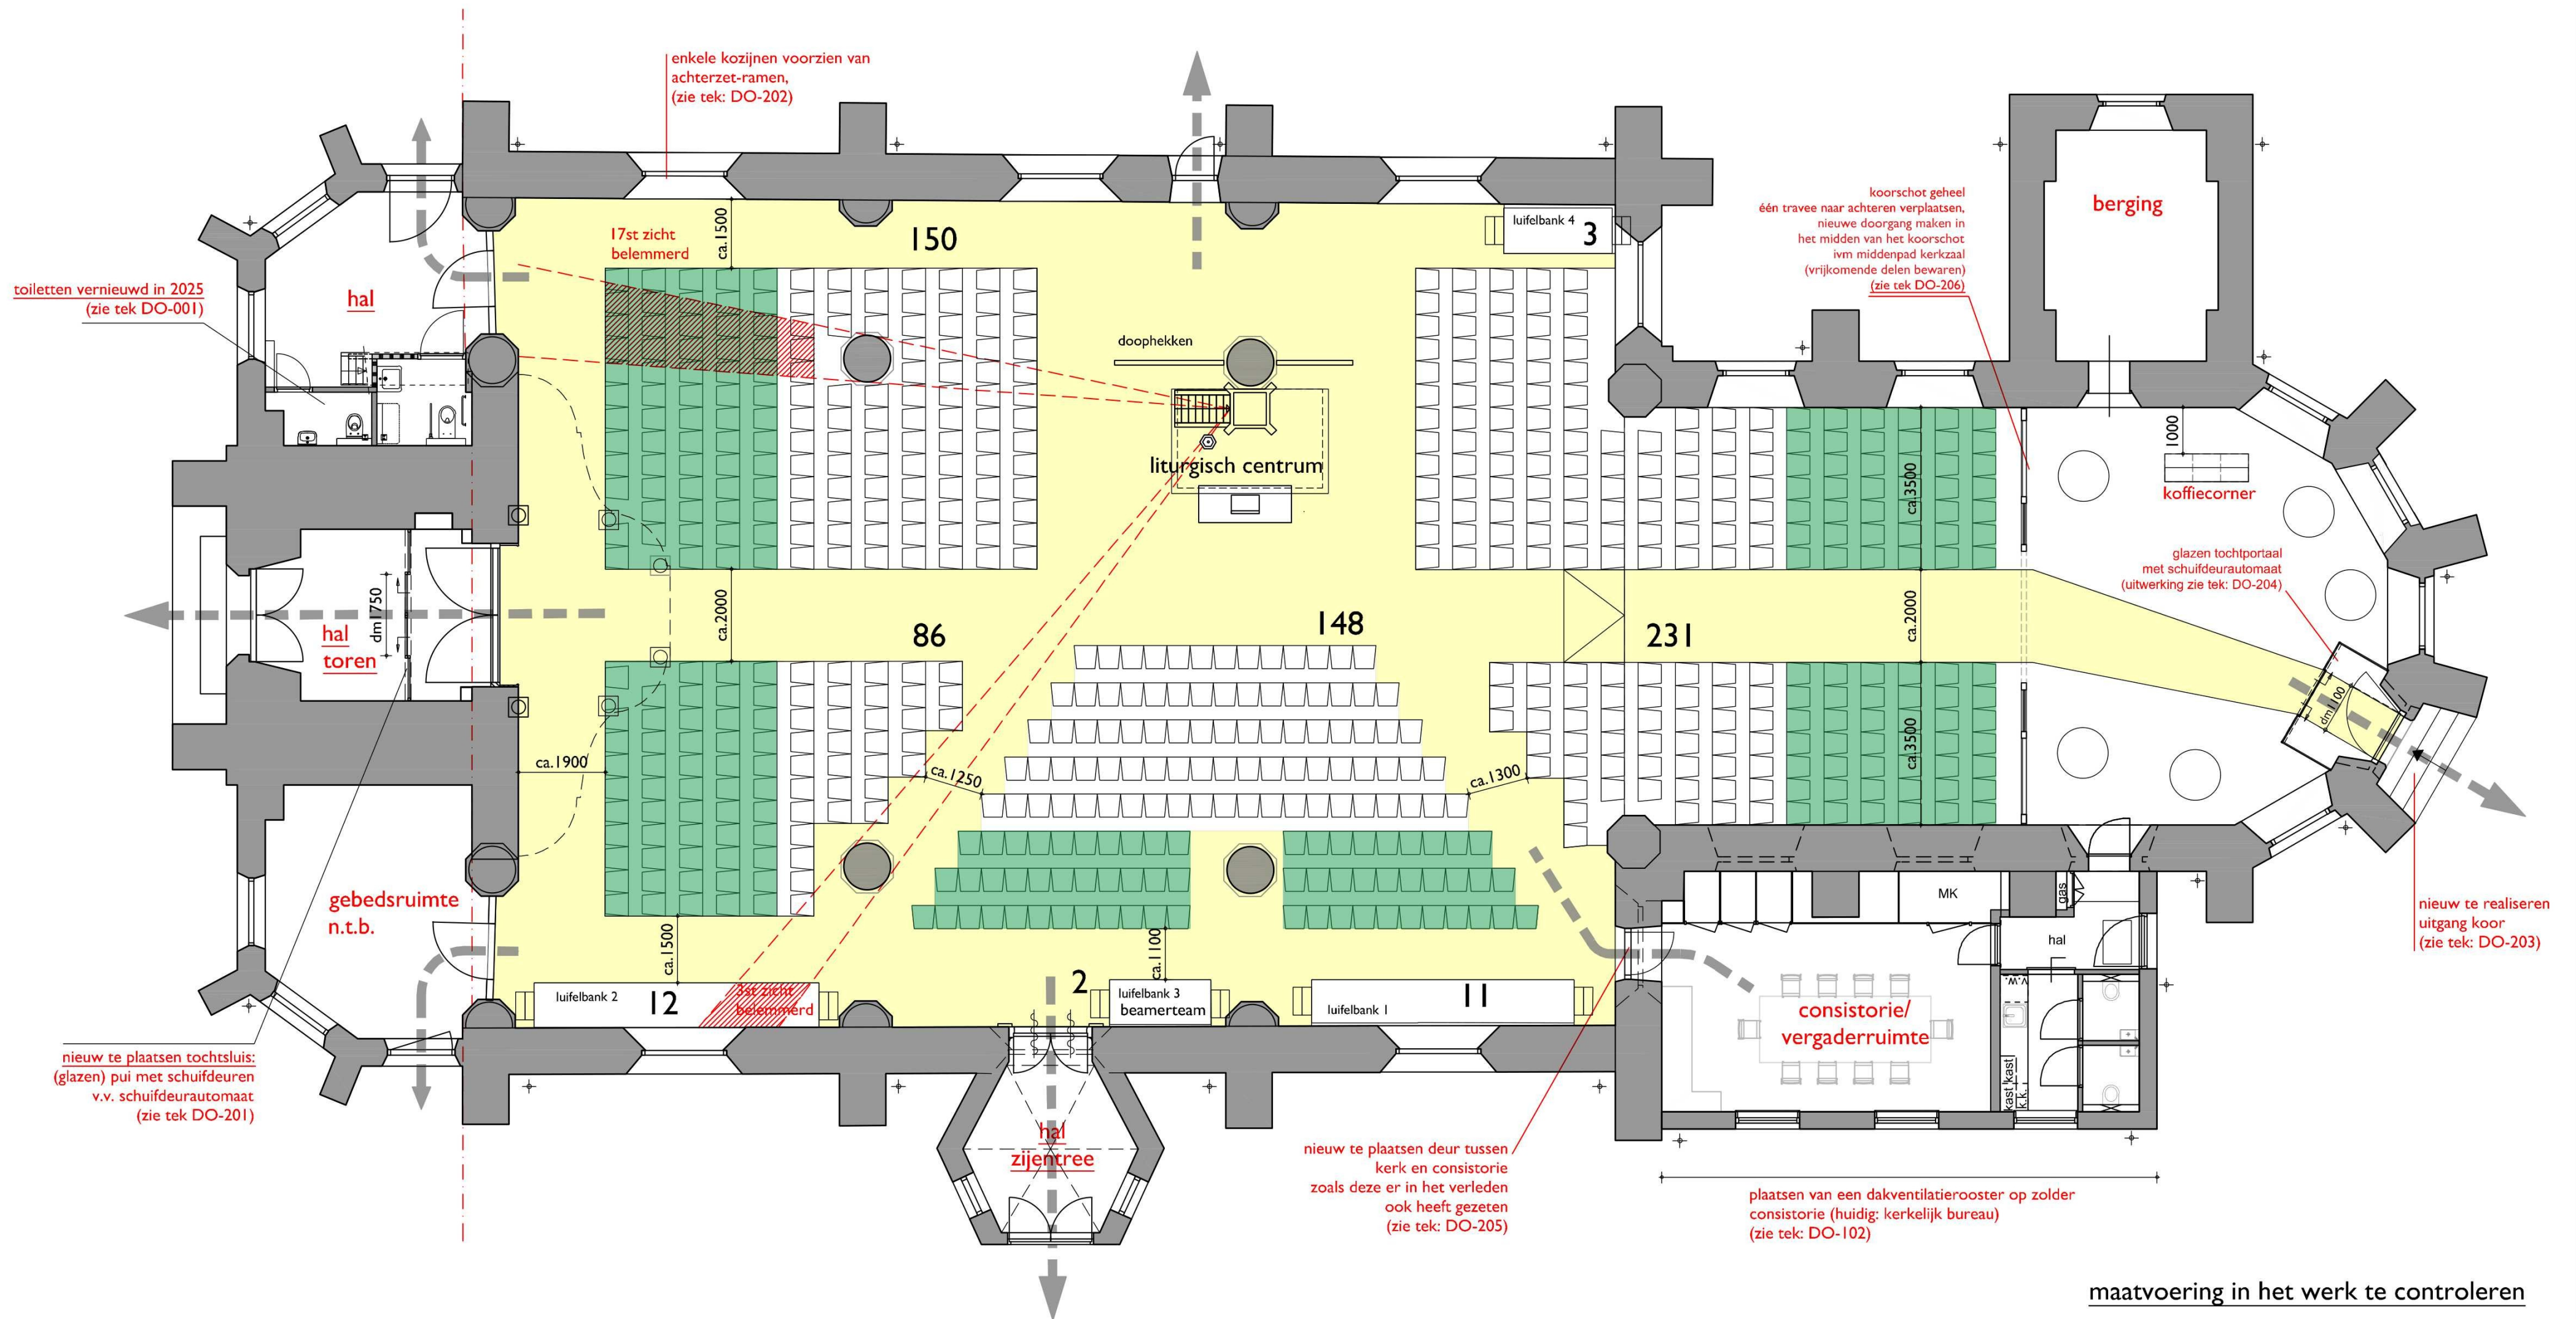

Nieuwe indeling Dorpskerk

totaal aantal zitplaatsen in nieuwe situatie: 643st.
zitplaatsen zicht belemmerd: 20st.

totaal aantal kwalitatieve zitplaatsen: 623st.

- = gangpad / vluchtweg
- = hergebruik kerkbanken:
 - totaal te maken van huidige banken:
 - 5 bankdelen links
 - 5 bankdelen rechts
 - 6 bankdelen midden
 - 12 bankdelen in koor




opdrachtgever: Hervormde Gemeente Bodegraven-Nieuwerbrug
onderwerp: Renovatie en verduurzaming Dorpskerk te Bodegraven
onderdeel: **Nieuwe indeling Dorpskerk**

**Hervormde Gemeente
Bodegraven-Nieuwerbrug**


schaal: 1:100
afm: A2
datum: 06-11-2025
wijz: (C) 30-06-2026
blad: **DO-101a**

maatvoering in het werk te controleren

schaal: 1:30
 afm: A1
 datum: 15-11-2024
 wijz: (C) 30-06-2026
 blad: **DO-102**

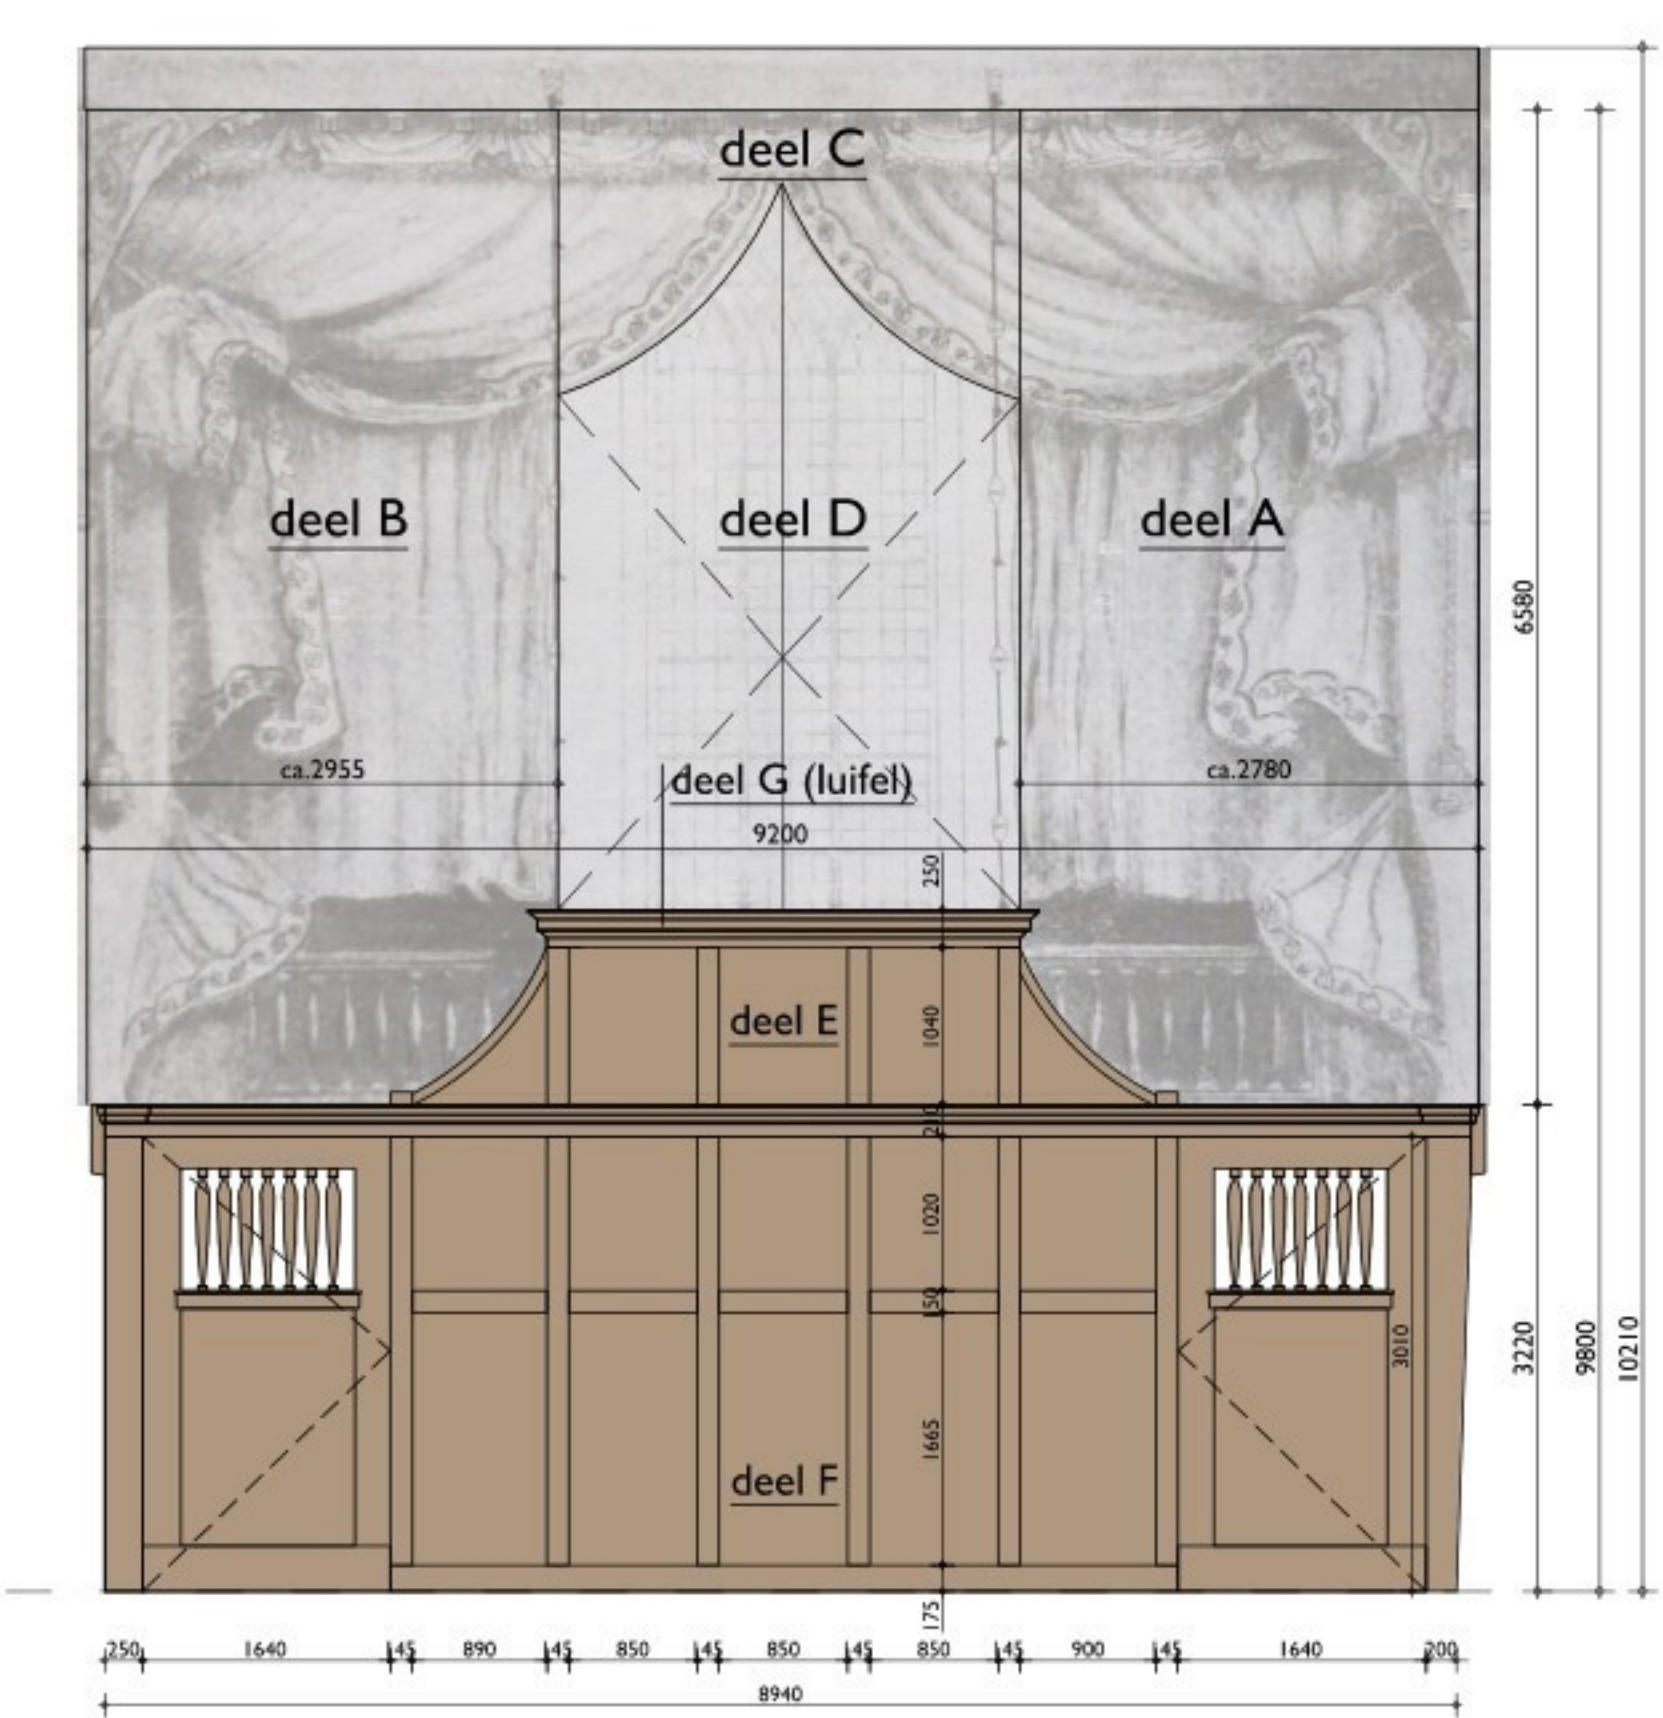

Koorschot bestaande situatie
schaal 1:50

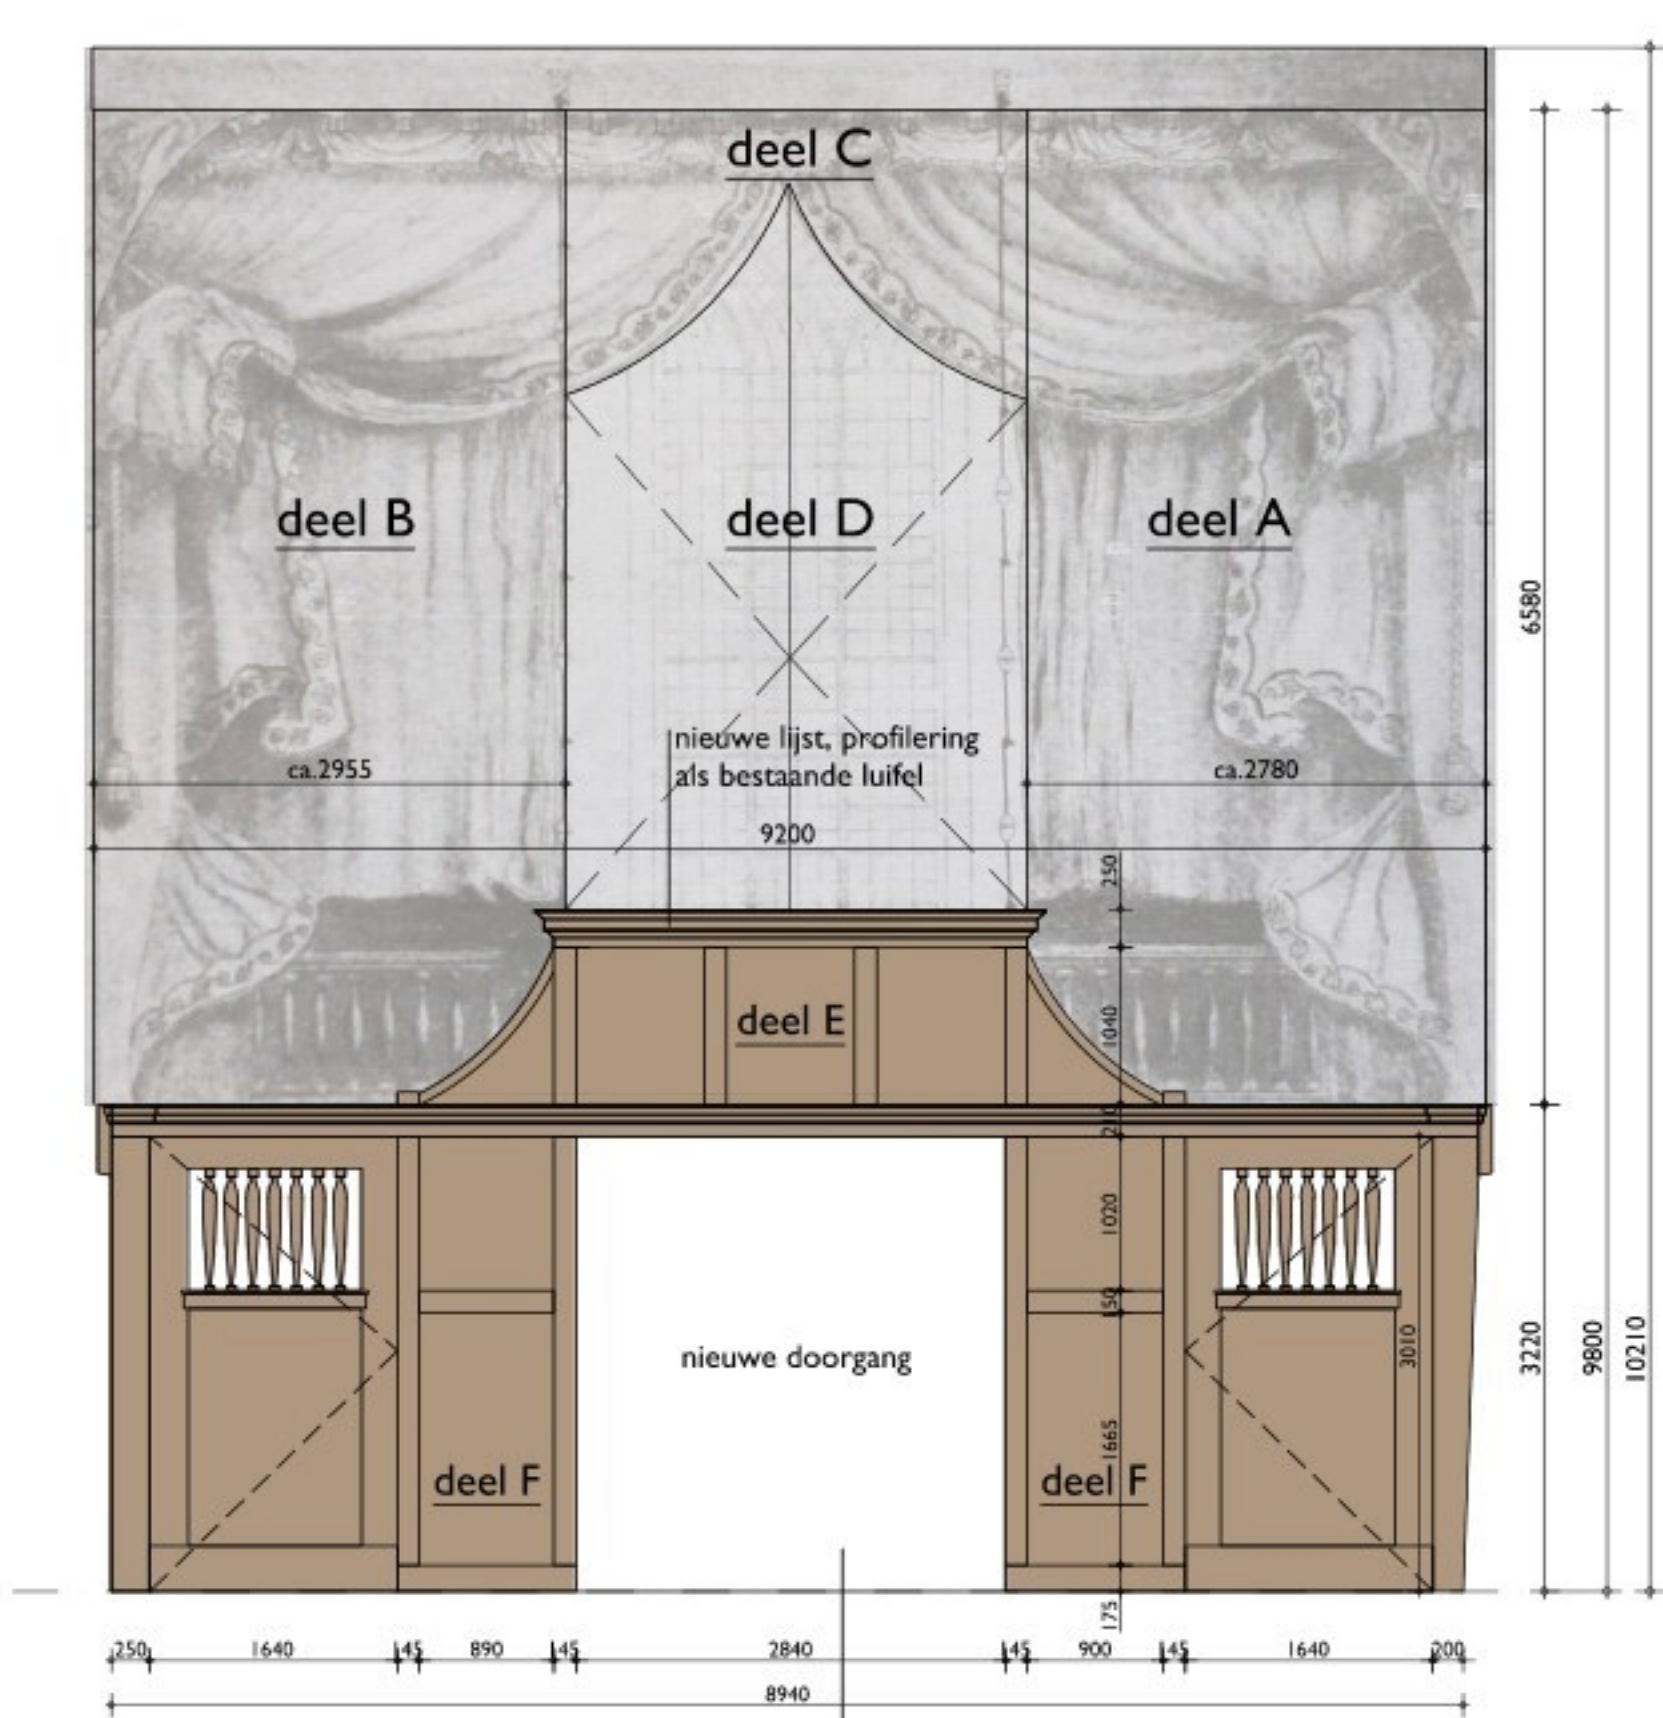

Koorschot nieuwe situatie
(één travée naar achteren geplaatst)
schaal 1:50



voorzijde koorschot bestaande situatie




achterzijde koorschot bestaande situatie



doophek
bestaande situatie deel links



doophek
bestaande situatie deel rechts

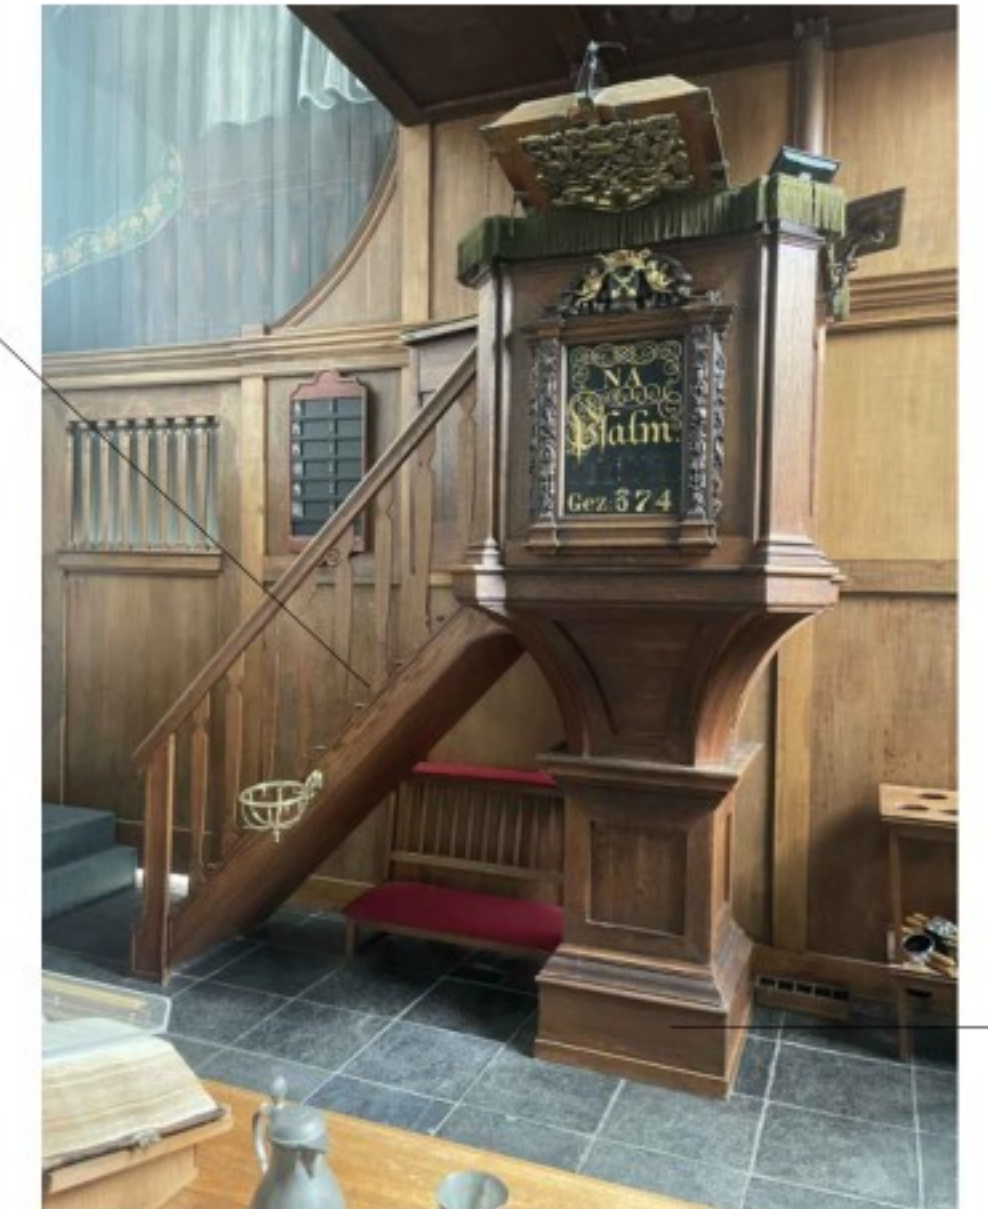


preekstoel bestaande situatie

trap in nieuwe
situatie 2 treden lager maken

preekstoel in nieuwe situatie te verlagen
door onderste deel te verwijderen (bewaren)
(preekstoel moet lager komen te staan,
ivm meer centrale positie in de kerkzaal)

Overzicht monumentale interieurdelen:

koorschot deel A, B en C	geschilderd bovendeel koorschot
koorschot deel D	glazen ramen
koorschot deel E	verhoogd bovenstuk tbv preekstoel
koorschot deel F	onderste deel koorschot, nieuwe doorgang maken in het midden ivm middenpad kerkzaal (vrijkomende delen bewaren)
klankbord/ luifel met trekstangen - deel G	herplaatsen op nieuwe positie preekstoel tegen kolom
doophekken	hergebruik bij nieuw liturgisch centrum, evt. uitbreiden in dezelfde stijl en afmetingen
preekstoel	hergebruik bij nieuw liturgisch centrum, trap twee treden lager maken ivm meer centrale positie van de preekstoel onderste deel van de voet, die destijds is bijgeplaatst, verwijderen en bewaren

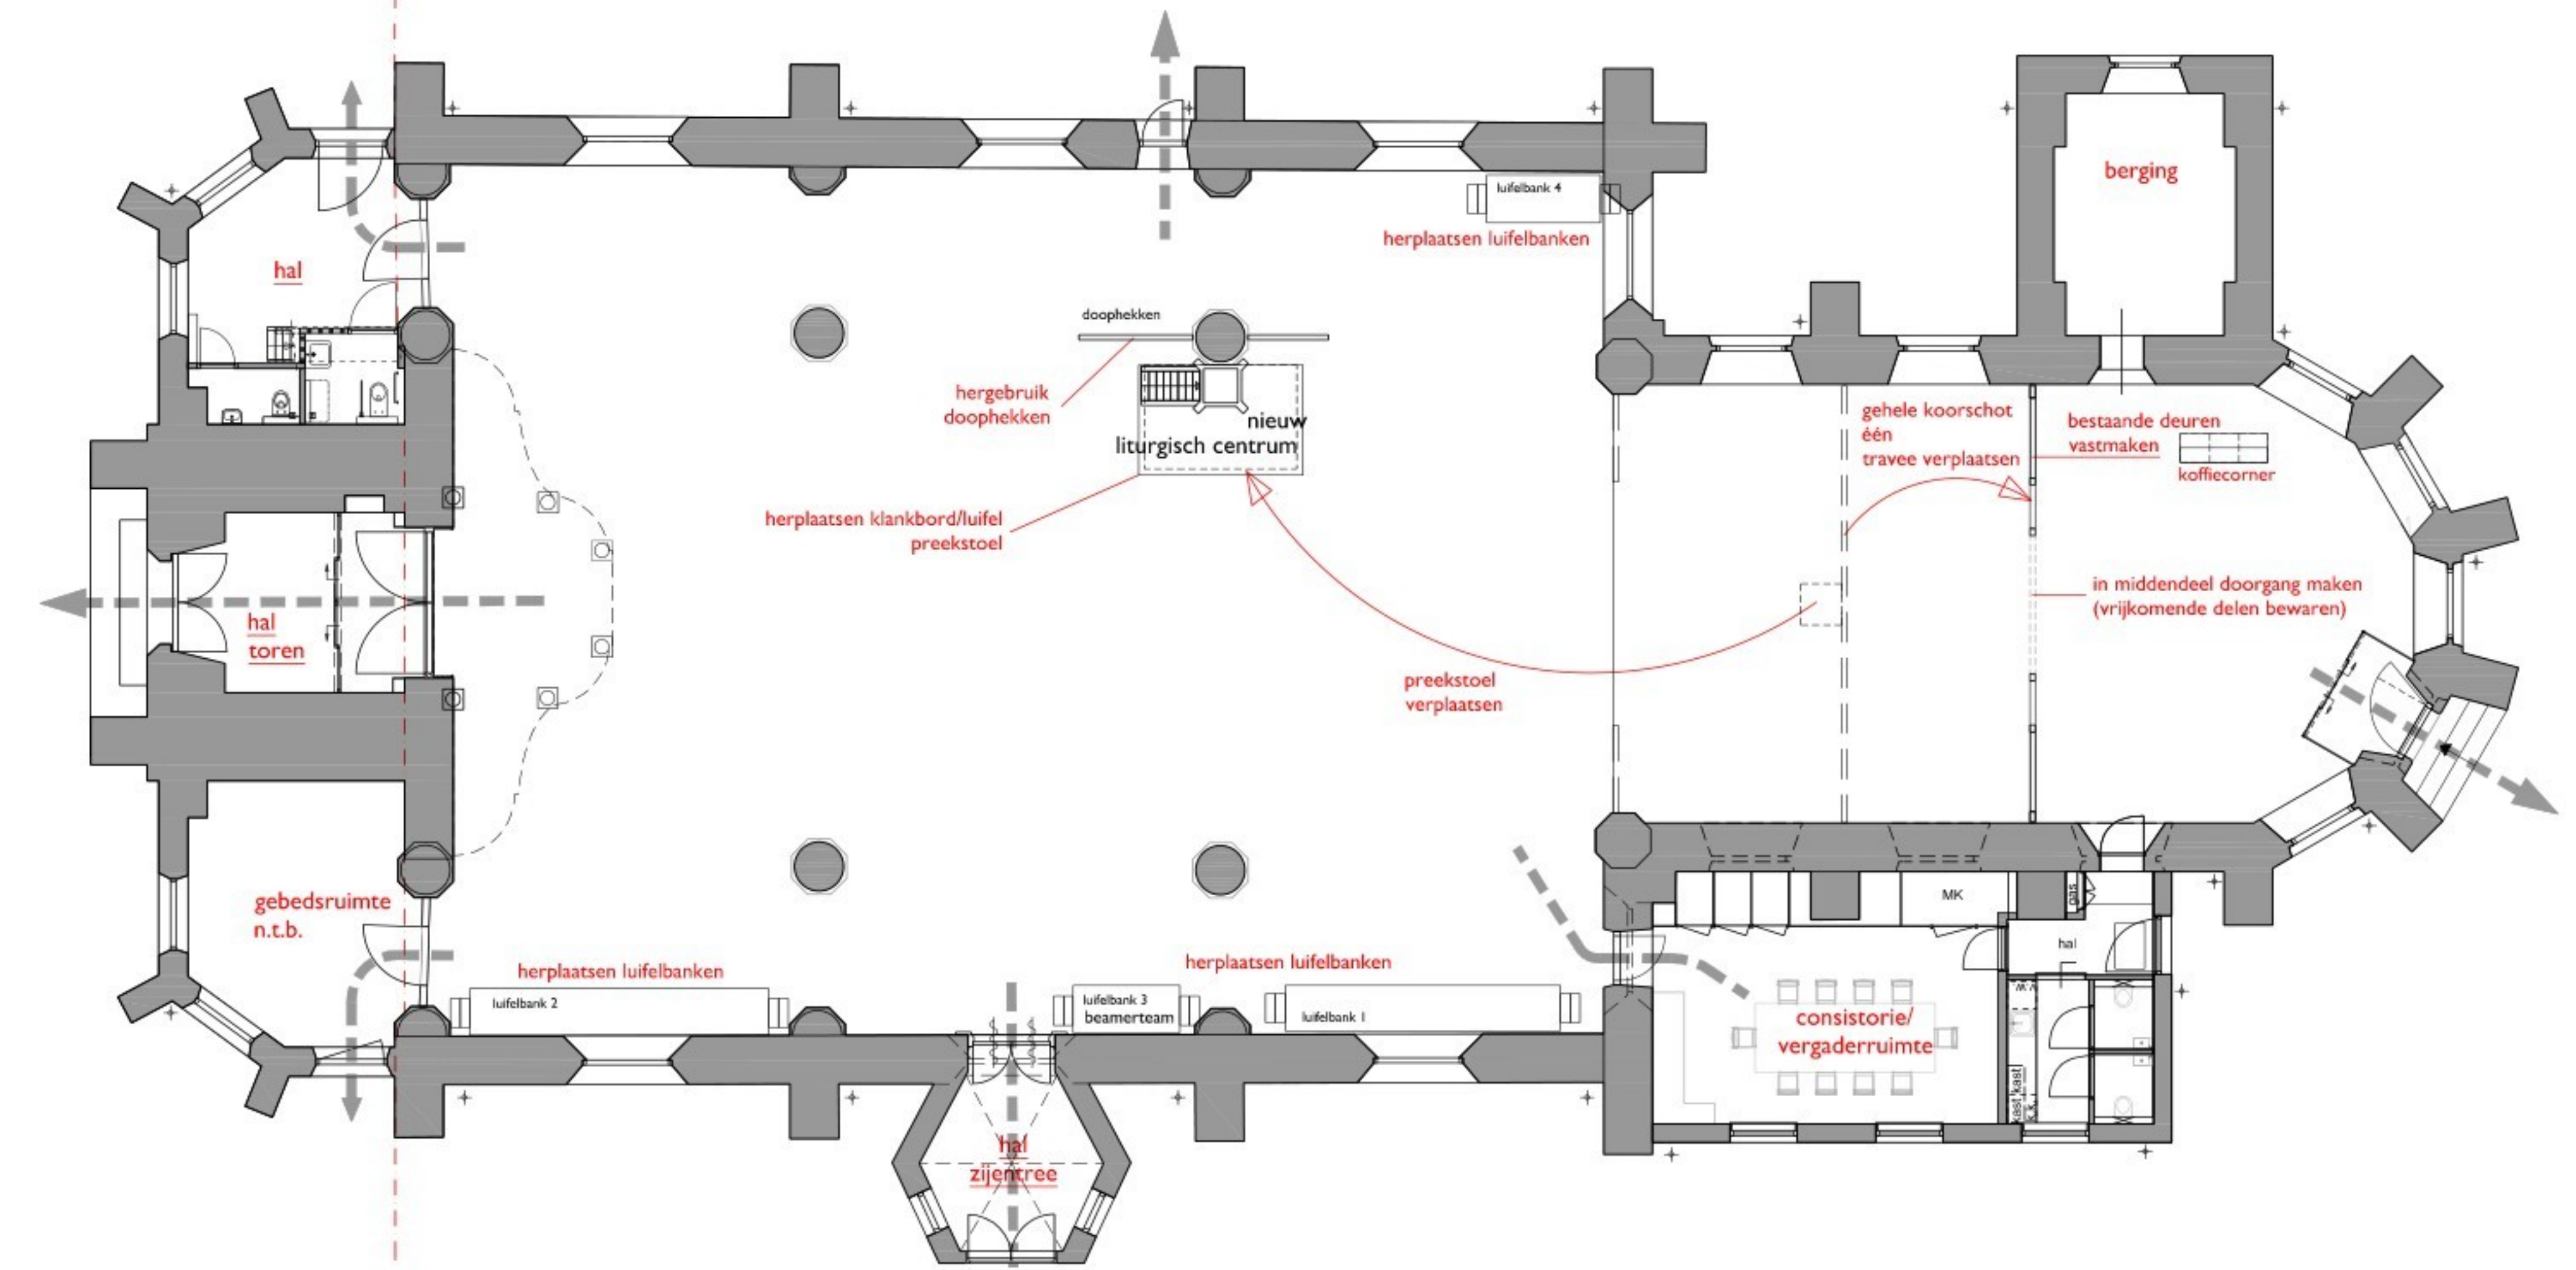

Monumentale delen in nieuwe situatie
schaal 1:100