


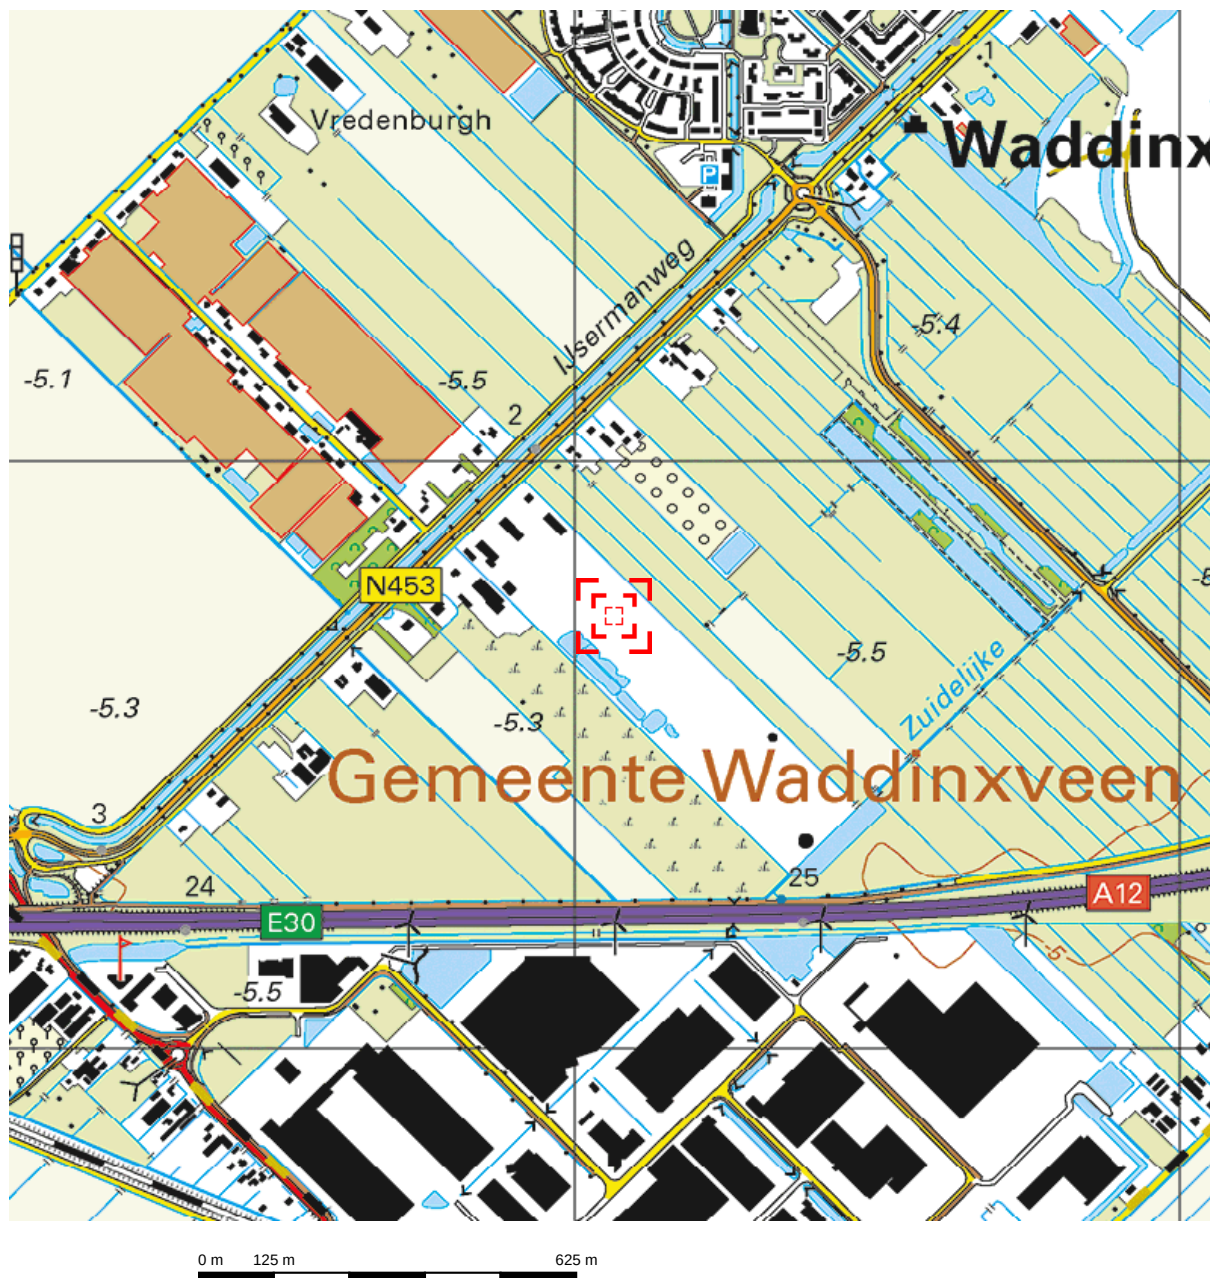

Deze kaart is noordgericht.

Schaal 1: 12500

 Hier bevindt zich Kadastraal object WADDINXVEEN C 3918
Tweede Bloksweg 54B, 2742 KK WADDINXVEEN
CC-BY Kadaster.



	BEBOUWING a bebouwd gebied b gebouwen c hoogbouw d kas
	WEGEN a autosnelweg b hoofdweg met gescheiden rijbanen c hoofdweg d regionale weg met gescheiden rijbanen e regionale weg f lokale weg met gescheiden rijbanen g lokale weg h weg met losse of slechte verharding i onverharde weg j straat/overige weg k voetgangersgebied l fietspad m pad, voetpad n weg in aanleg
	BRUGGEN a viaduct b aquaduct c vaste brug d beweegbare brug e brug op pijlers
	SPOORWEGEN a spoorweg: enkelspoor b spoorweg: meersporig c station d spoorweg in tunnel e tramweg f sneltram g sneltramhalte h metro bovengronds i metrostation j duiker k afsluitbare duiker
	HYDROGRAFIE a waterloop: smaller dan 3 m b waterloop: 3-6 m breed c waterloop: breder dan 6 m d schutsluis e stuwen f koedam g duiker h grondduiker i afsluitbare duiker
	BODEMGEBRUIK a grasland met sloten b akkerland met greppels c boomgaard d fruitkwekerij e boomkwekerij f grasland met populierenopstand g loofbos h naaldbos i gemengd bos j griend k heide l zand m drasland, moeras n rietland o dodenakker, begraafplaats p overig bodemgebruik
	OVERIGE SYMBOLEN a religieus gebouw b toren, hoge koepel c religieus gebouw met toren d markant object e watertoren f vuurtoren g gemeentehuis h postkantoor i politiebureau j wegwijzer k kapel l kruis m vlampijp n telescoop o windmolen p waterradmolen q windmotor r windturbine s oliepominstallatie t seinmast u zendmast v hunebed w monument x gemeentehuis y kampeerterrein z sportcomplex aa ziekenhuis ab gemeentehuis ac paal ad grenspunt ae boom af schietbaan ag afrastering ah hoogspanningsleiding met mast ai muur aj geluidswering



12345

Deze kaart is noordgericht

Perceelnummer

25

Huisnummer

— Vastgestelde kadastrale grens

— Voorlopige kadastrale grens

— Administratieve kadastrale grens

— Bebouwing

— Overige topografie

Voor een eensluitend uittreksel, Apeldoorn, 22 januari 2016
 De bewaarder van het kadaster en de openbare registers



Schaal 1:4000

Kadastrale gemeente
 Sectie
 Perceel

WADDINXVEEN
 C
 3919




Aan dit uittreksel kunnen geen betrouwbare maten worden ontleend.
 De Dienst voor het kadaster en de openbare registers behoudt zich de intellectuele
 eigendomsrechten voor, waaronder het auteursrecht en het databankenrecht.

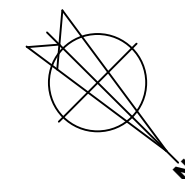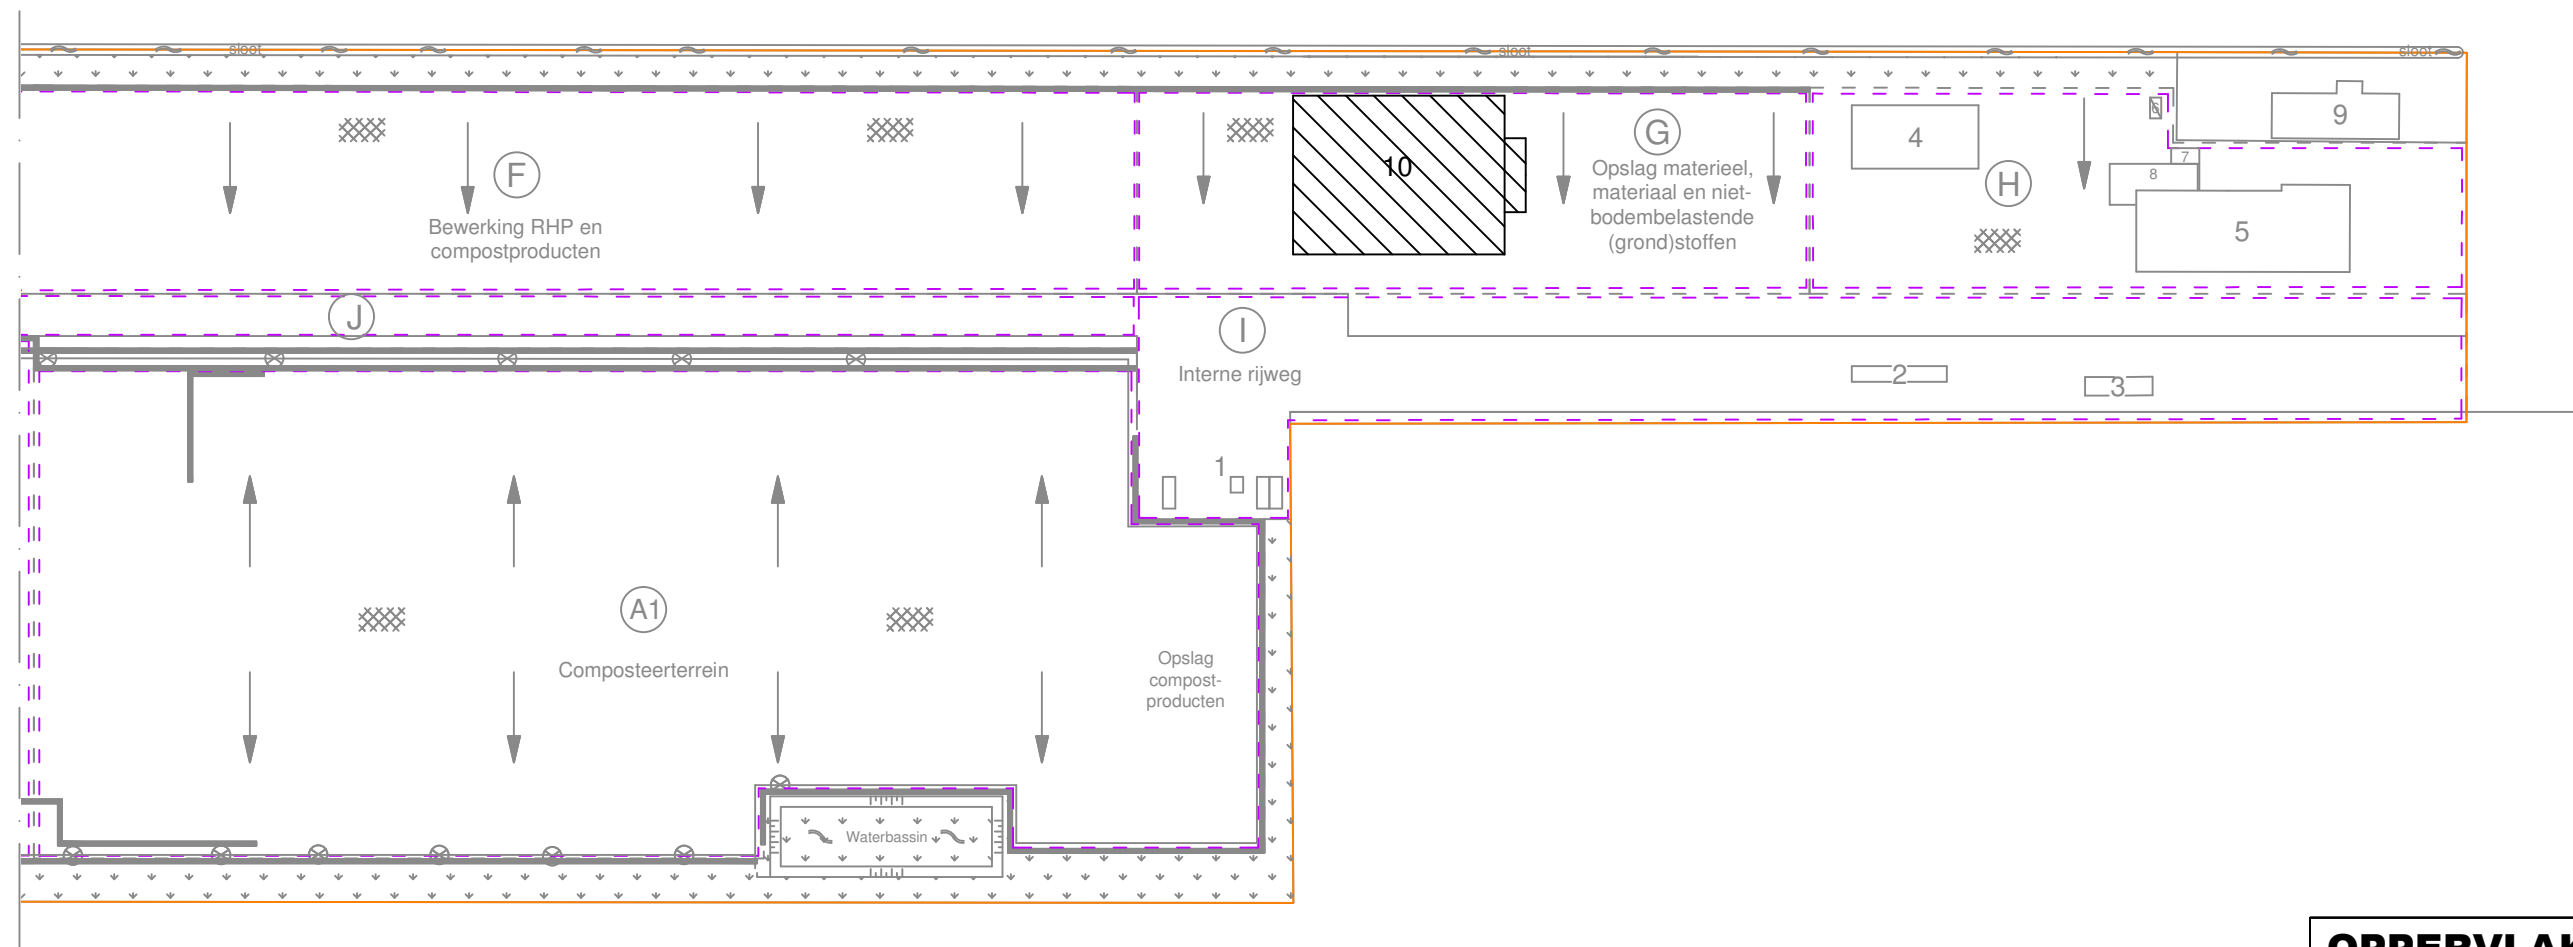

OPPERVLAKTEN TERREINDELEN

A1	21.160 m ²	E	4.650 m ²
A2	14.160 m ²	F	8.670 m ²
B	8.630 m ²	G	4.675 m ²
C	9.300 m ²	H	4.000 m ²
D	5.520 m ²	I	6.300 m ²
		J	2.585 m ²

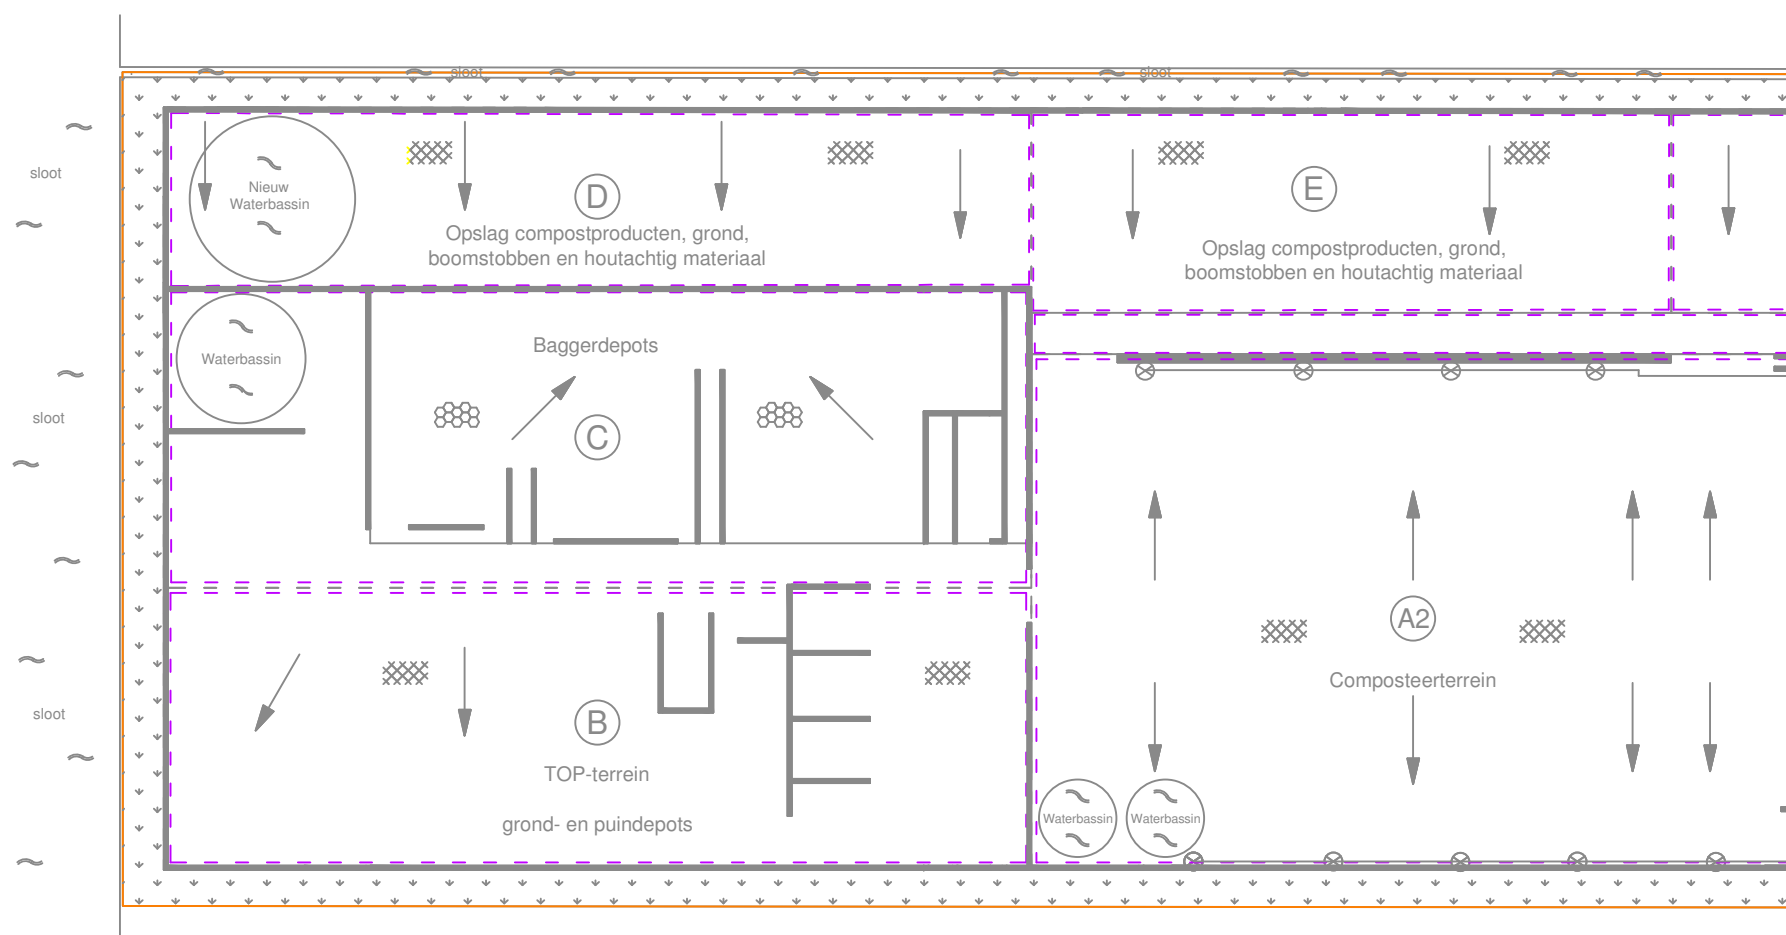

RENVOOI

—	Inrichtingsgrens	→	Afschot
(A1)	Aanduiding terreindelen		
~	Water		
⊗	Vloeistofkerende vloer	⊗	Molgoot
⊗	Vloeistofdichte vloer	1	Opslagterrein ANWB
—	Begrenzing V.D. vloer	2	Weegbrug
⊗	Ringleiding met brandweer koppeling	3	Weegkantoor
		4	Kaplods
		5	Kantoorgebouw
		6	Opslagcontainer div. oliën
		7	Dieseltank
		8	Was- en tankplaats
		9	Bedrijfswoning huisnr 58
		10	Biomassagestookte installatie

Formaat:	A3
Schaal:	1:1.500
Getekend door:	SS
Versie:	IT-20-01-2016
Datum:	20-01-2016
Status:	DEFINITIEF

Inrichtingstekening behorende bij de aanvraag
omgevingsvergunning milieugeedeelte

Wagro B.V.
Tweede Blokseweg 54b - 56
2742 KK WADDINXVEEN

M Tech Nederland BV
Produktieweg 1G
6045 JC Roermond

Tel: 0475-420191
Fax: 0475-568855
E-mail: info@m-tech-nederland.nl

