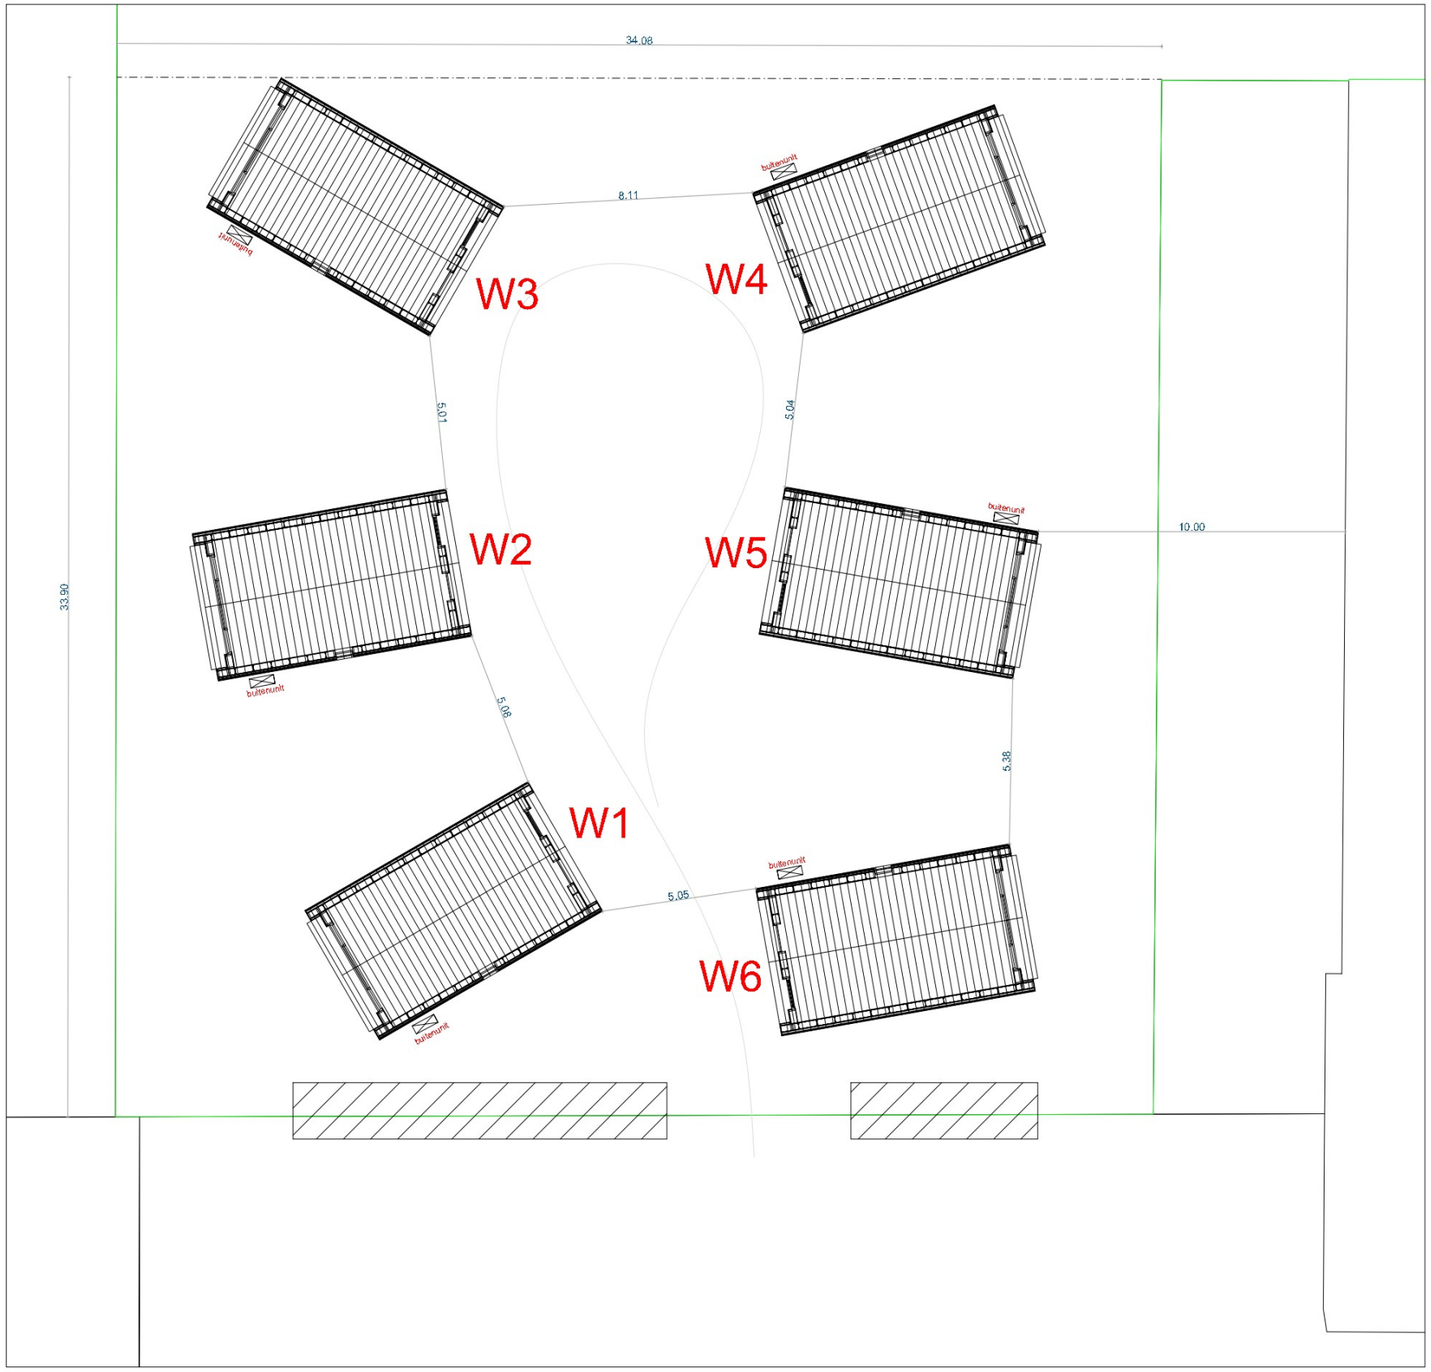

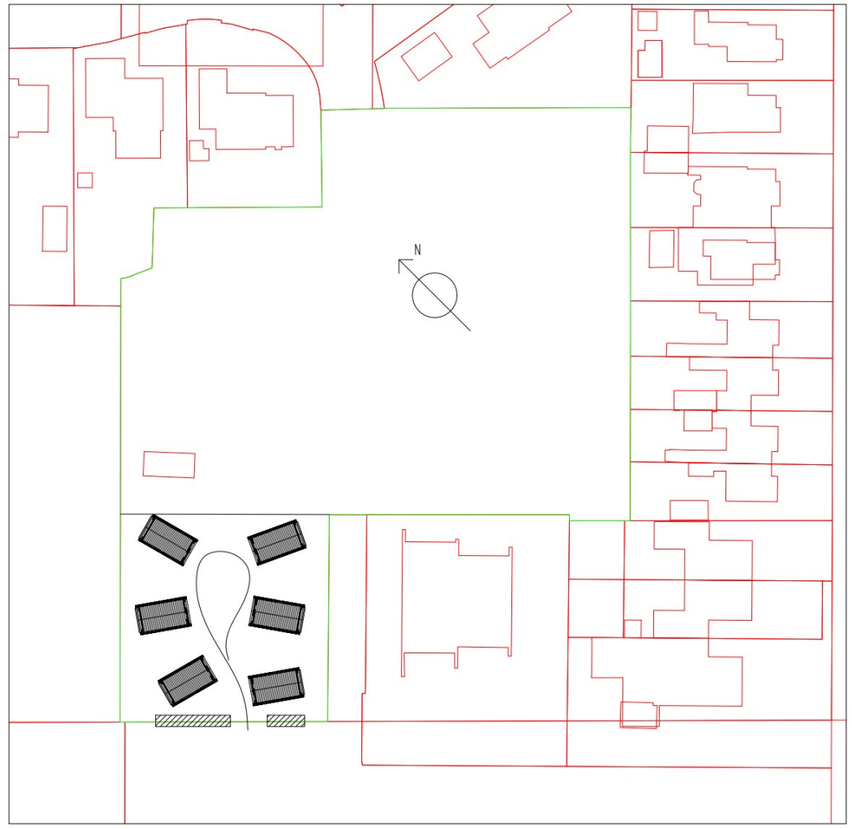

Florijnlaan, 2742LG Waddinxveen
Kadastrale aanduiding: WDV01-C-6428

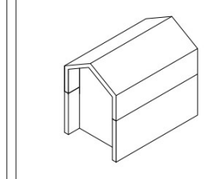

PROJECT
Florijnlaan, Waddinxveen
OPDRACHTGEVER
[redacted]
TEKENING
Kavelplan
REFERENCE NO.:
2023003
DEFINITIEF

Mill Home
smart compact homes

Units: mm | Drawn: | Size: A3
Scale: 1:100 | Date: 22-02-2024 | Sheet: 1/1

07