



Fundering / Begangrondvloer - Peil (Bestand)

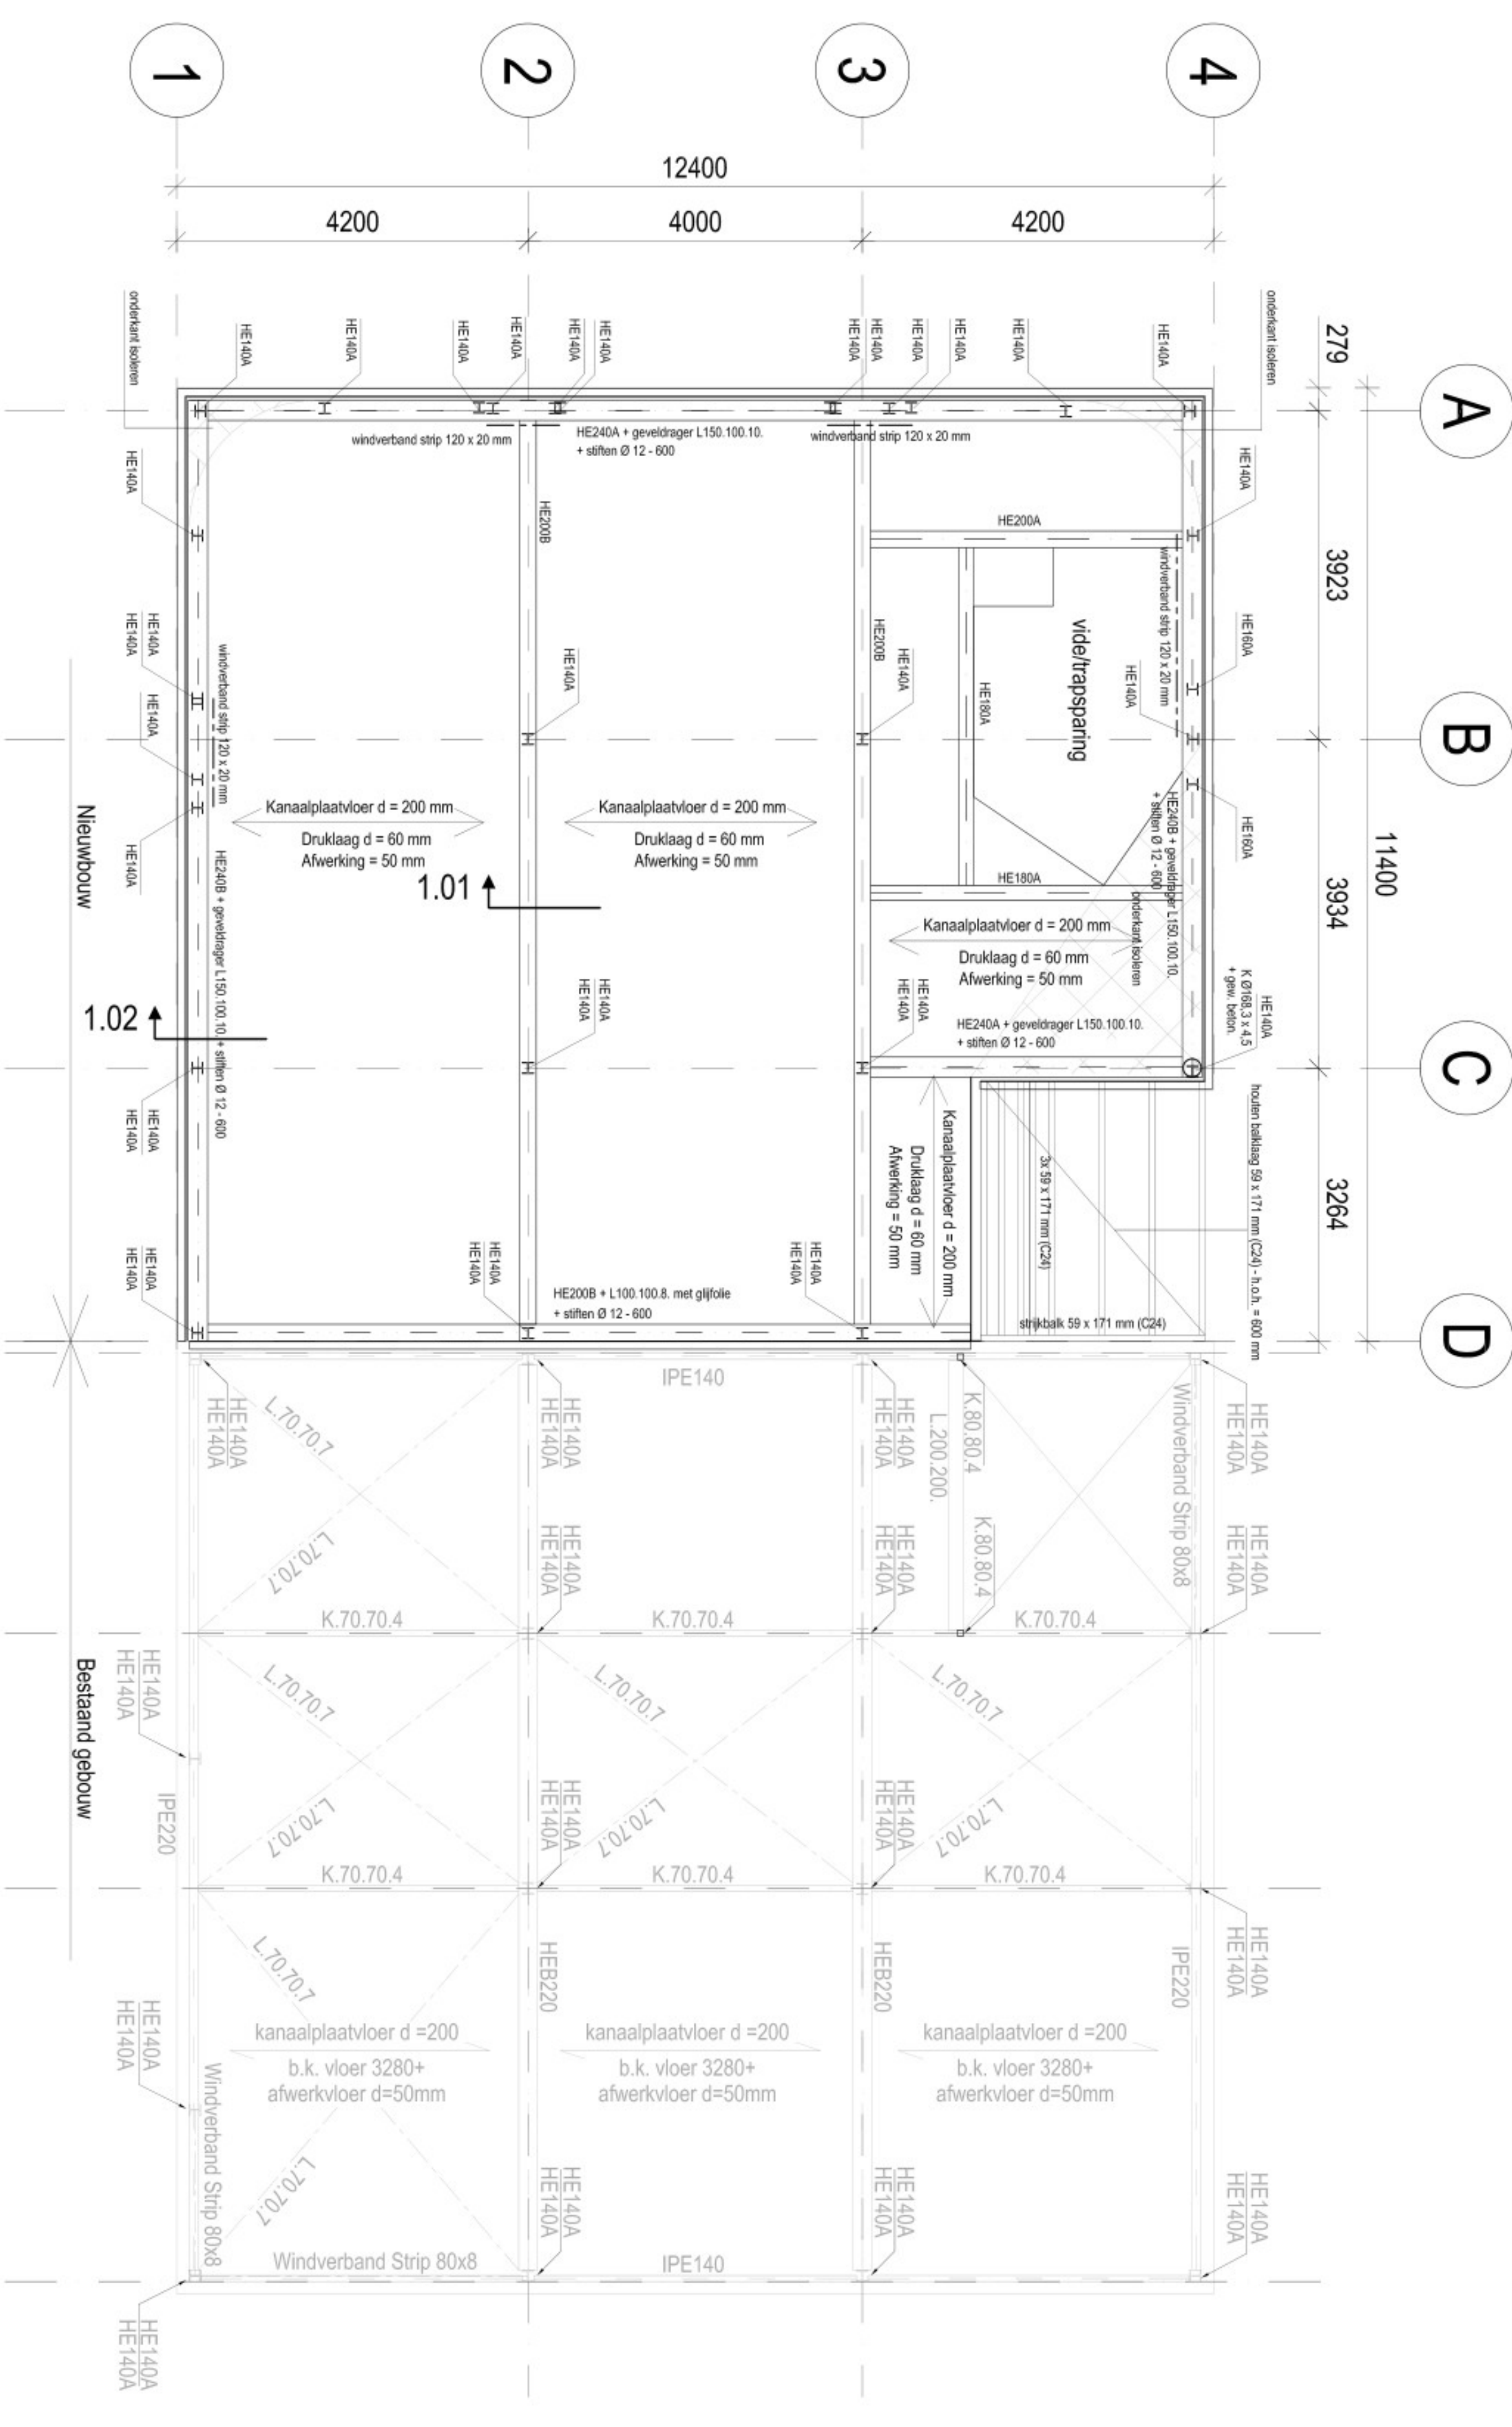

Verdiepingsvloer - 3330+
v.s. = versterkte strook in vloer (extra wapening)

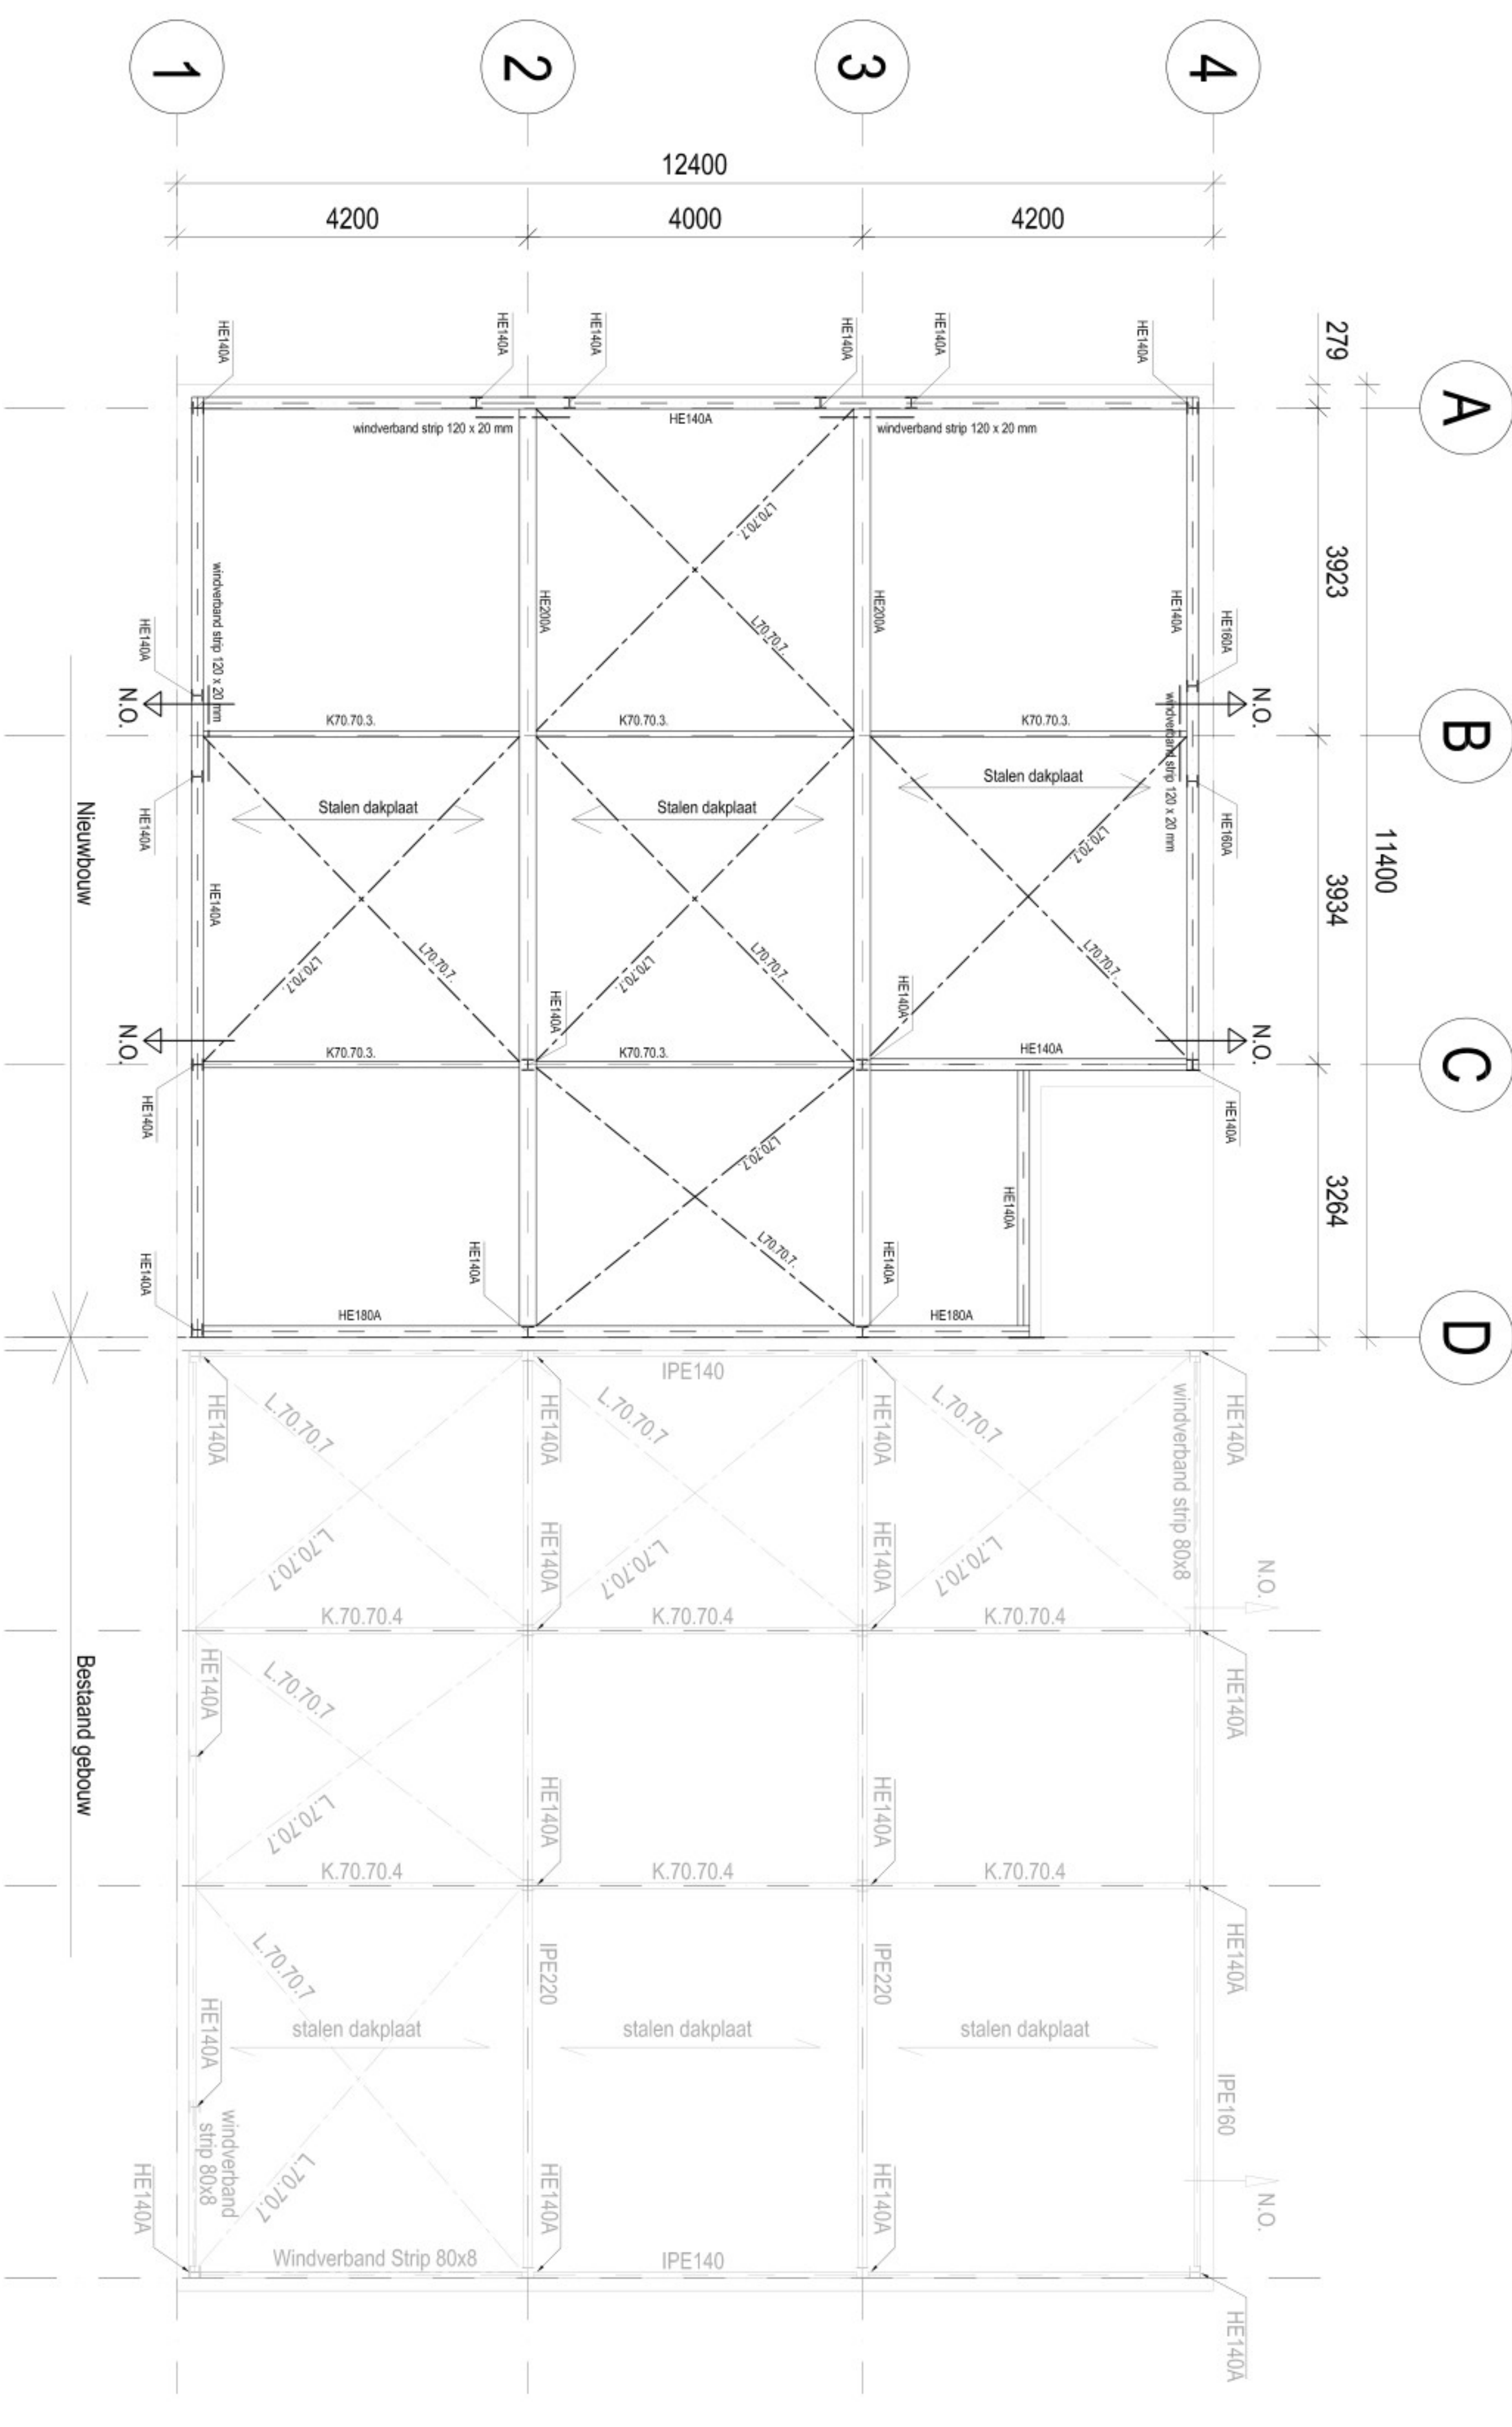

Dakconstructie 7200+

N.O. = Noodoverspan 150 x 50 mm - Ok. = 50 mm boven dakwerkking

MAATVOERING IHW TE CONTROLEREN

Titel: C Datum: 21-02-2024 Project: Detail 011 Kampjeur n.162
 Auteur: B Datum: 09-12-2024 Project: Constructie ontwerp
 Revisie: A Datum: 27-12-2024 Project: Constructie ontwerp
 Uitgever: Stichting Islamische Moskee Ahlul Bait
 Ontwerper: Stichting Islamische Moskee Ahlul Bait
 Architect: Atken Architecten

geelhoed engineering b.v.
 Oudekerkplein 5
 2016 CA Amsterdam
 T: 020 610 2700
 E: info@geelhoed.nl
 W: www.geelhoed.nl

Project: Besluitvorming
 Datum: 15-03-2022
 Tekening: D-01