




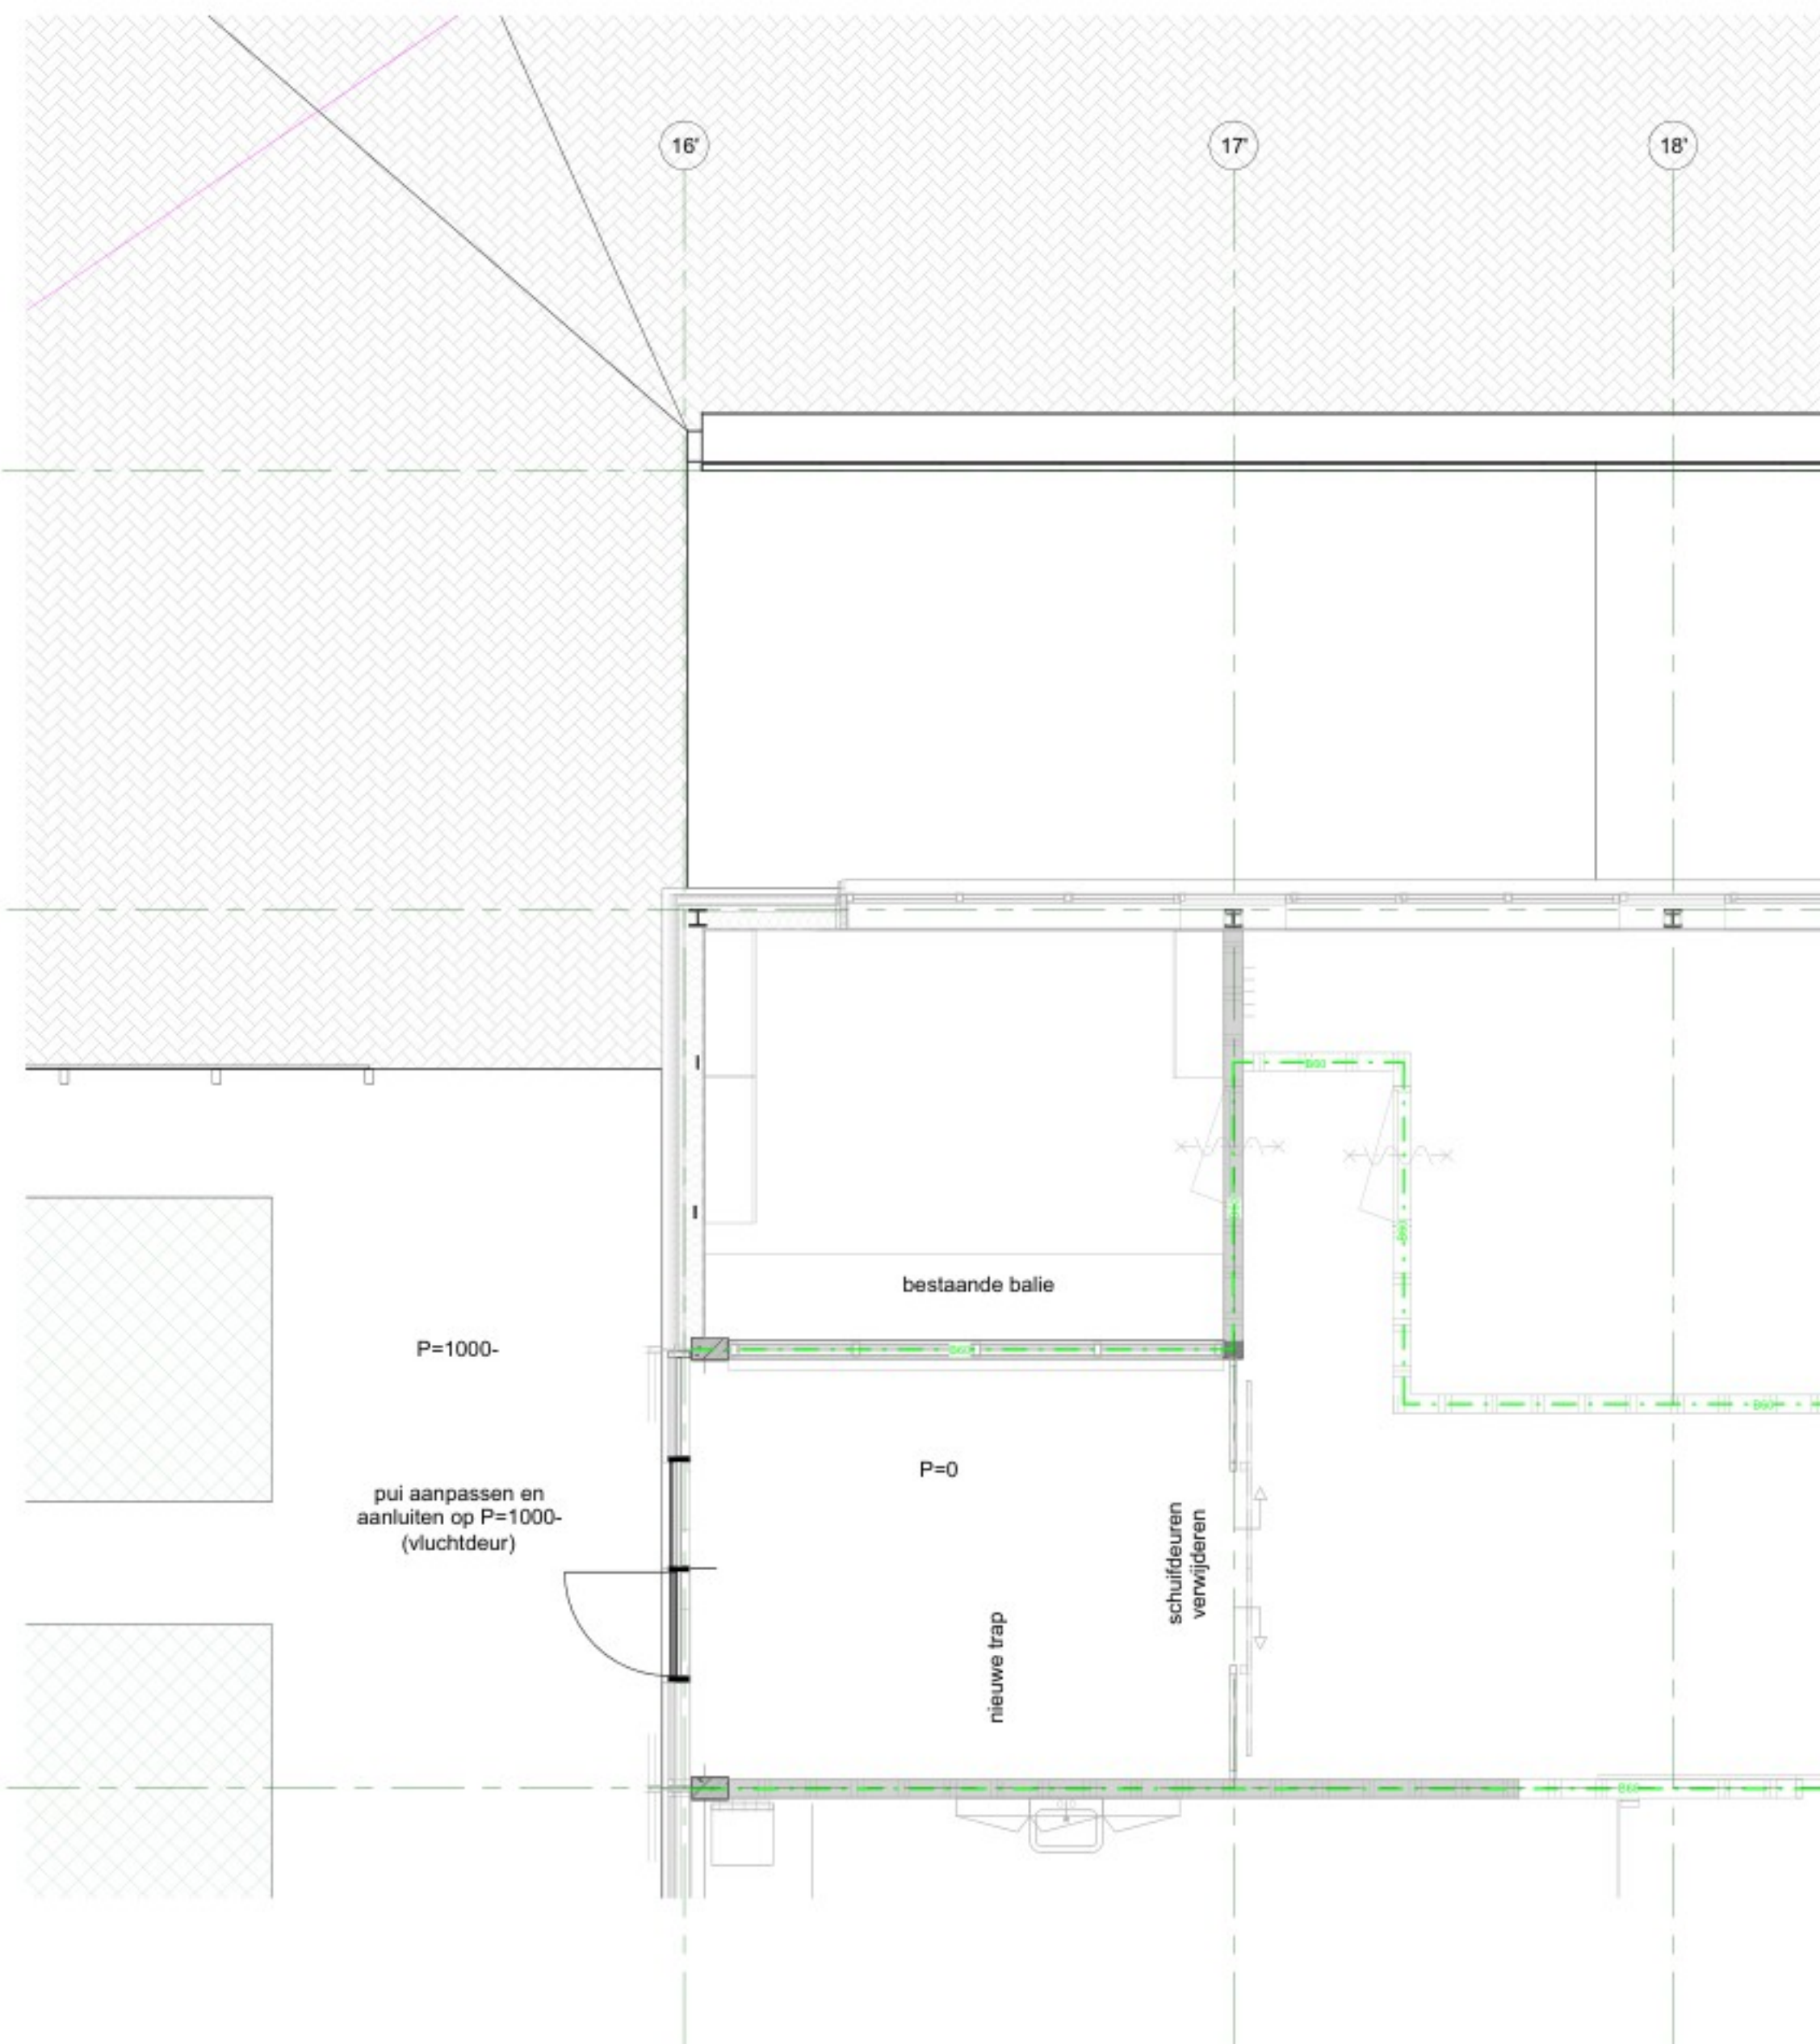

00 begane grond_gebouw F_fase bestaand
1 : 200

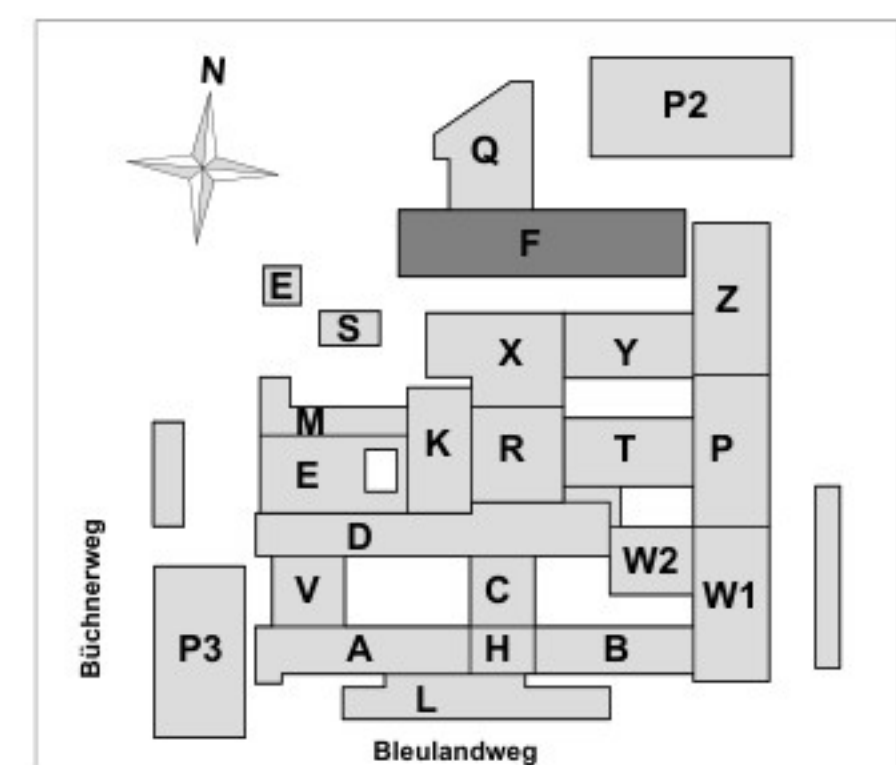

00 begane grond_gebouw F_fase 2f
1 : 50

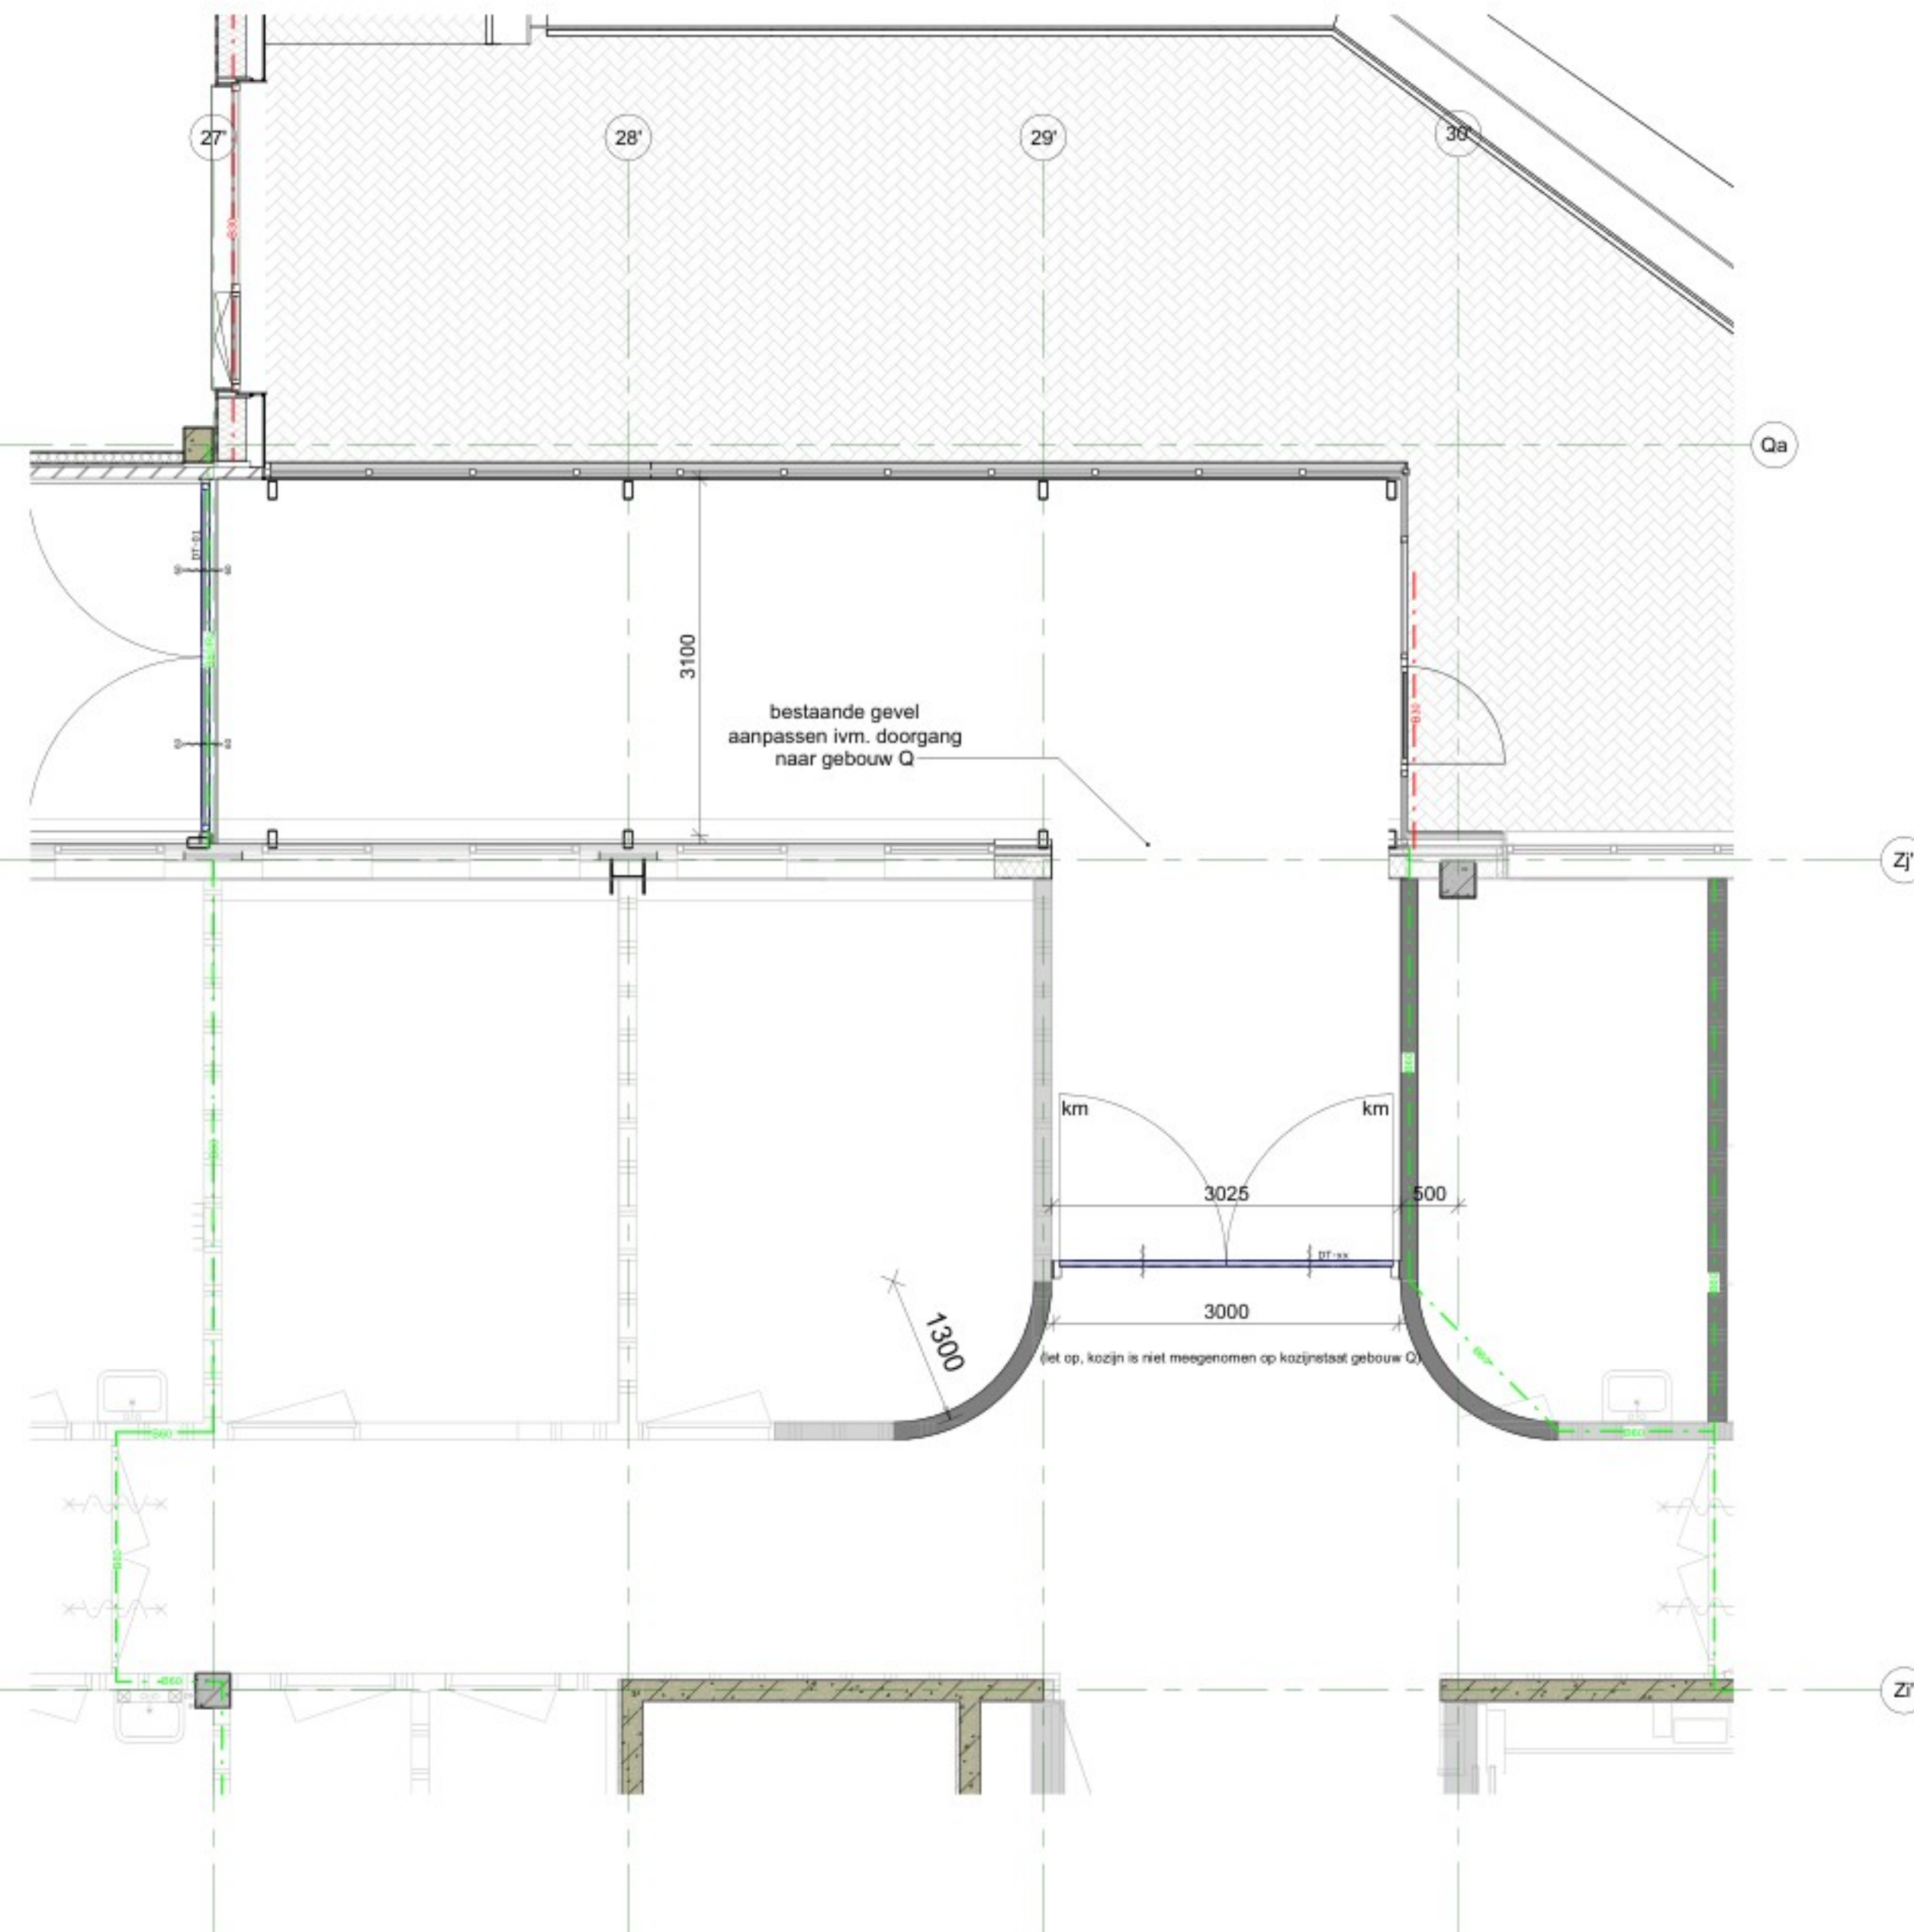

Vakwerk met een groen hart

Prof. Srijdersstraat 2 | 2628 RA Delft
www.vakwerkarchitecten.nl

Opdrachtgever
GHZ

Projectnaam
Groene Hart
Ziekenhuis
Projectnummer
P090

Tekeningnummer
BLW10-F--B1-00

Titel
**Plattegrond begane grond
gebouw F - P=0**

Fase	Status	Datum
DO	Definitief	19.12.2024
Formaat	Schaal	Revisie
A1	As indicated	19.03.2025 A