
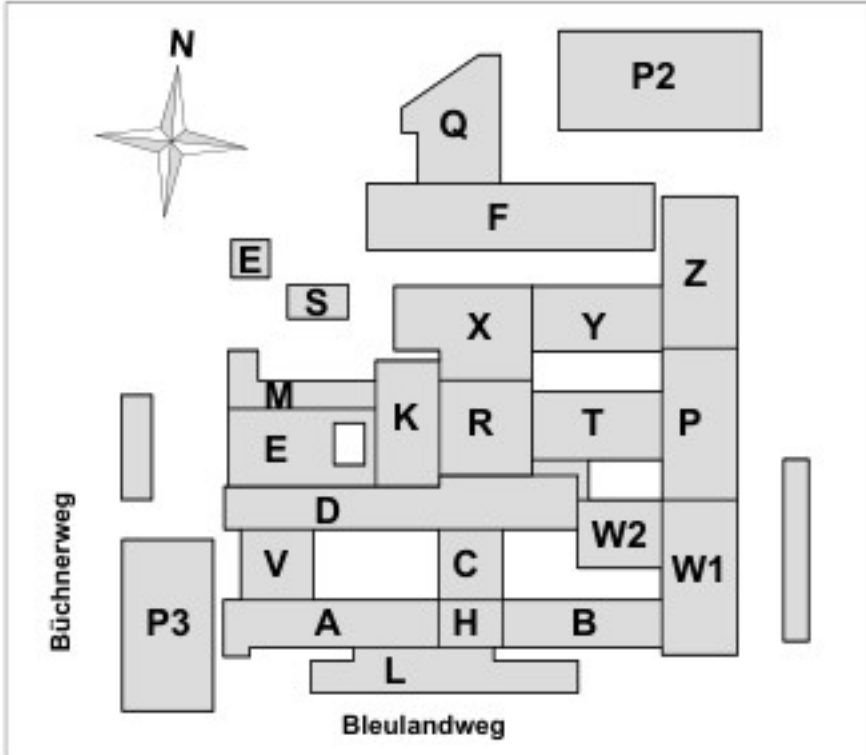


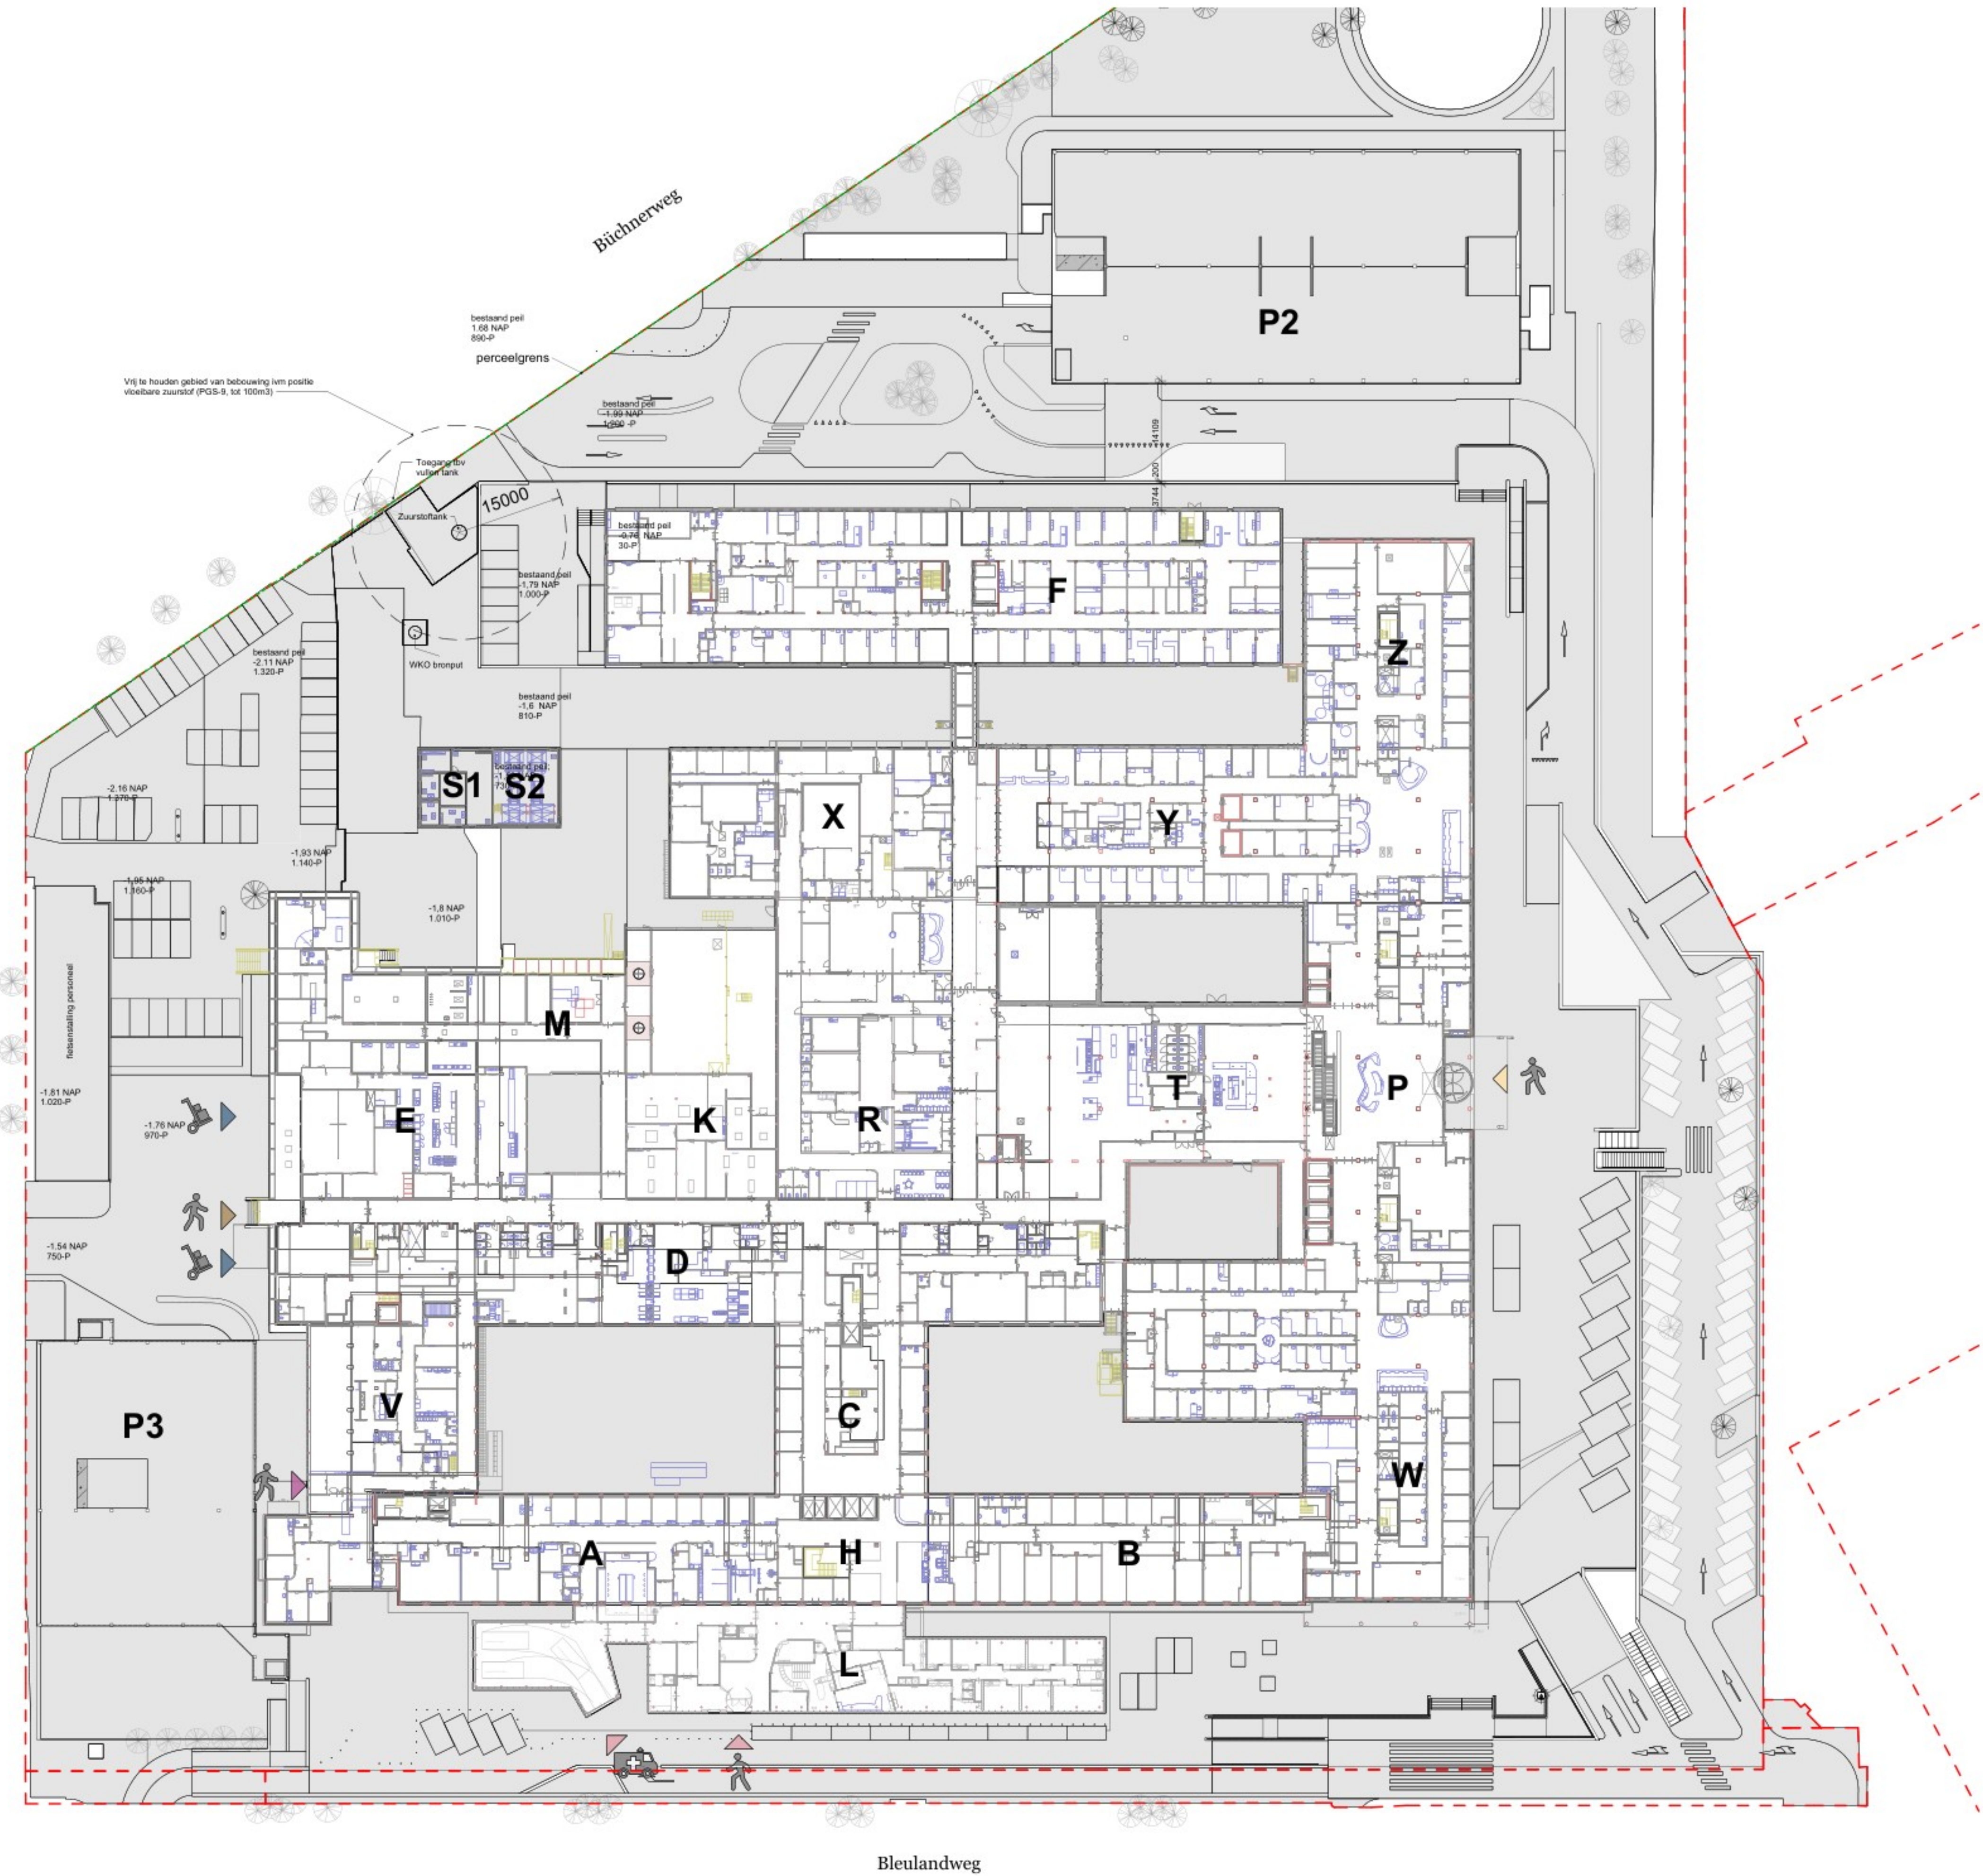

Vakwerk met een groen hart

Opdrachtgever
Groene Hart
Ziekenhuis

Projectnaam
Route '31 - Stap 2
(gebouw Q)

Projectnummer
P090

Tekeningnummer	Status	Datum
BLW10-MP-B1--00	Definitief	19.12.2024
Titel		
Situatie bestaande toestand, Stap 0		
Fase	Schaal	Revisie
DO	1:500	19.03.2025 B