
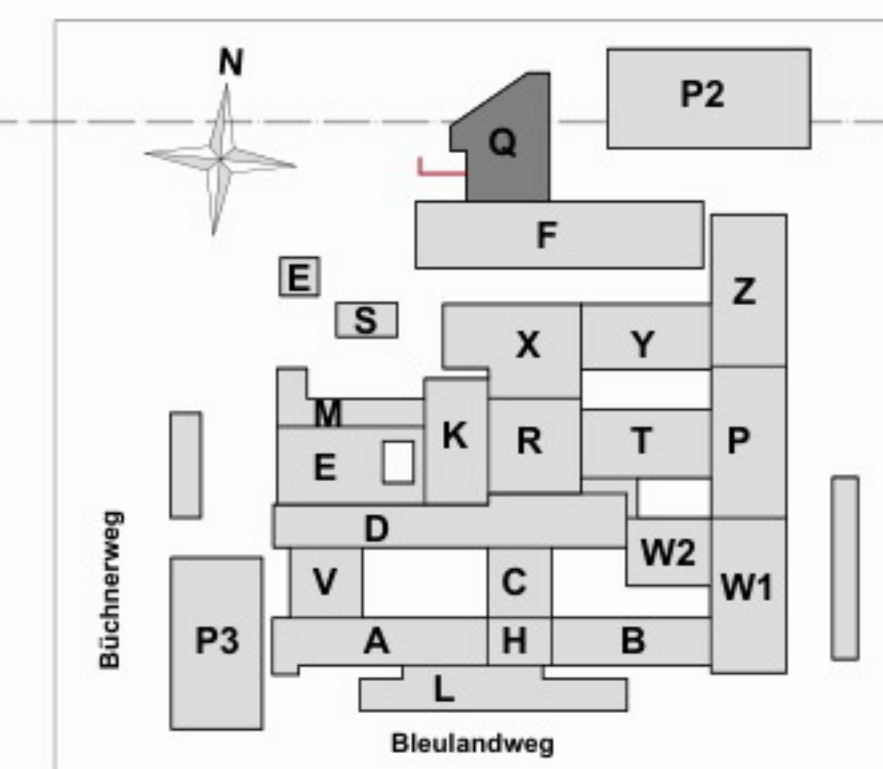


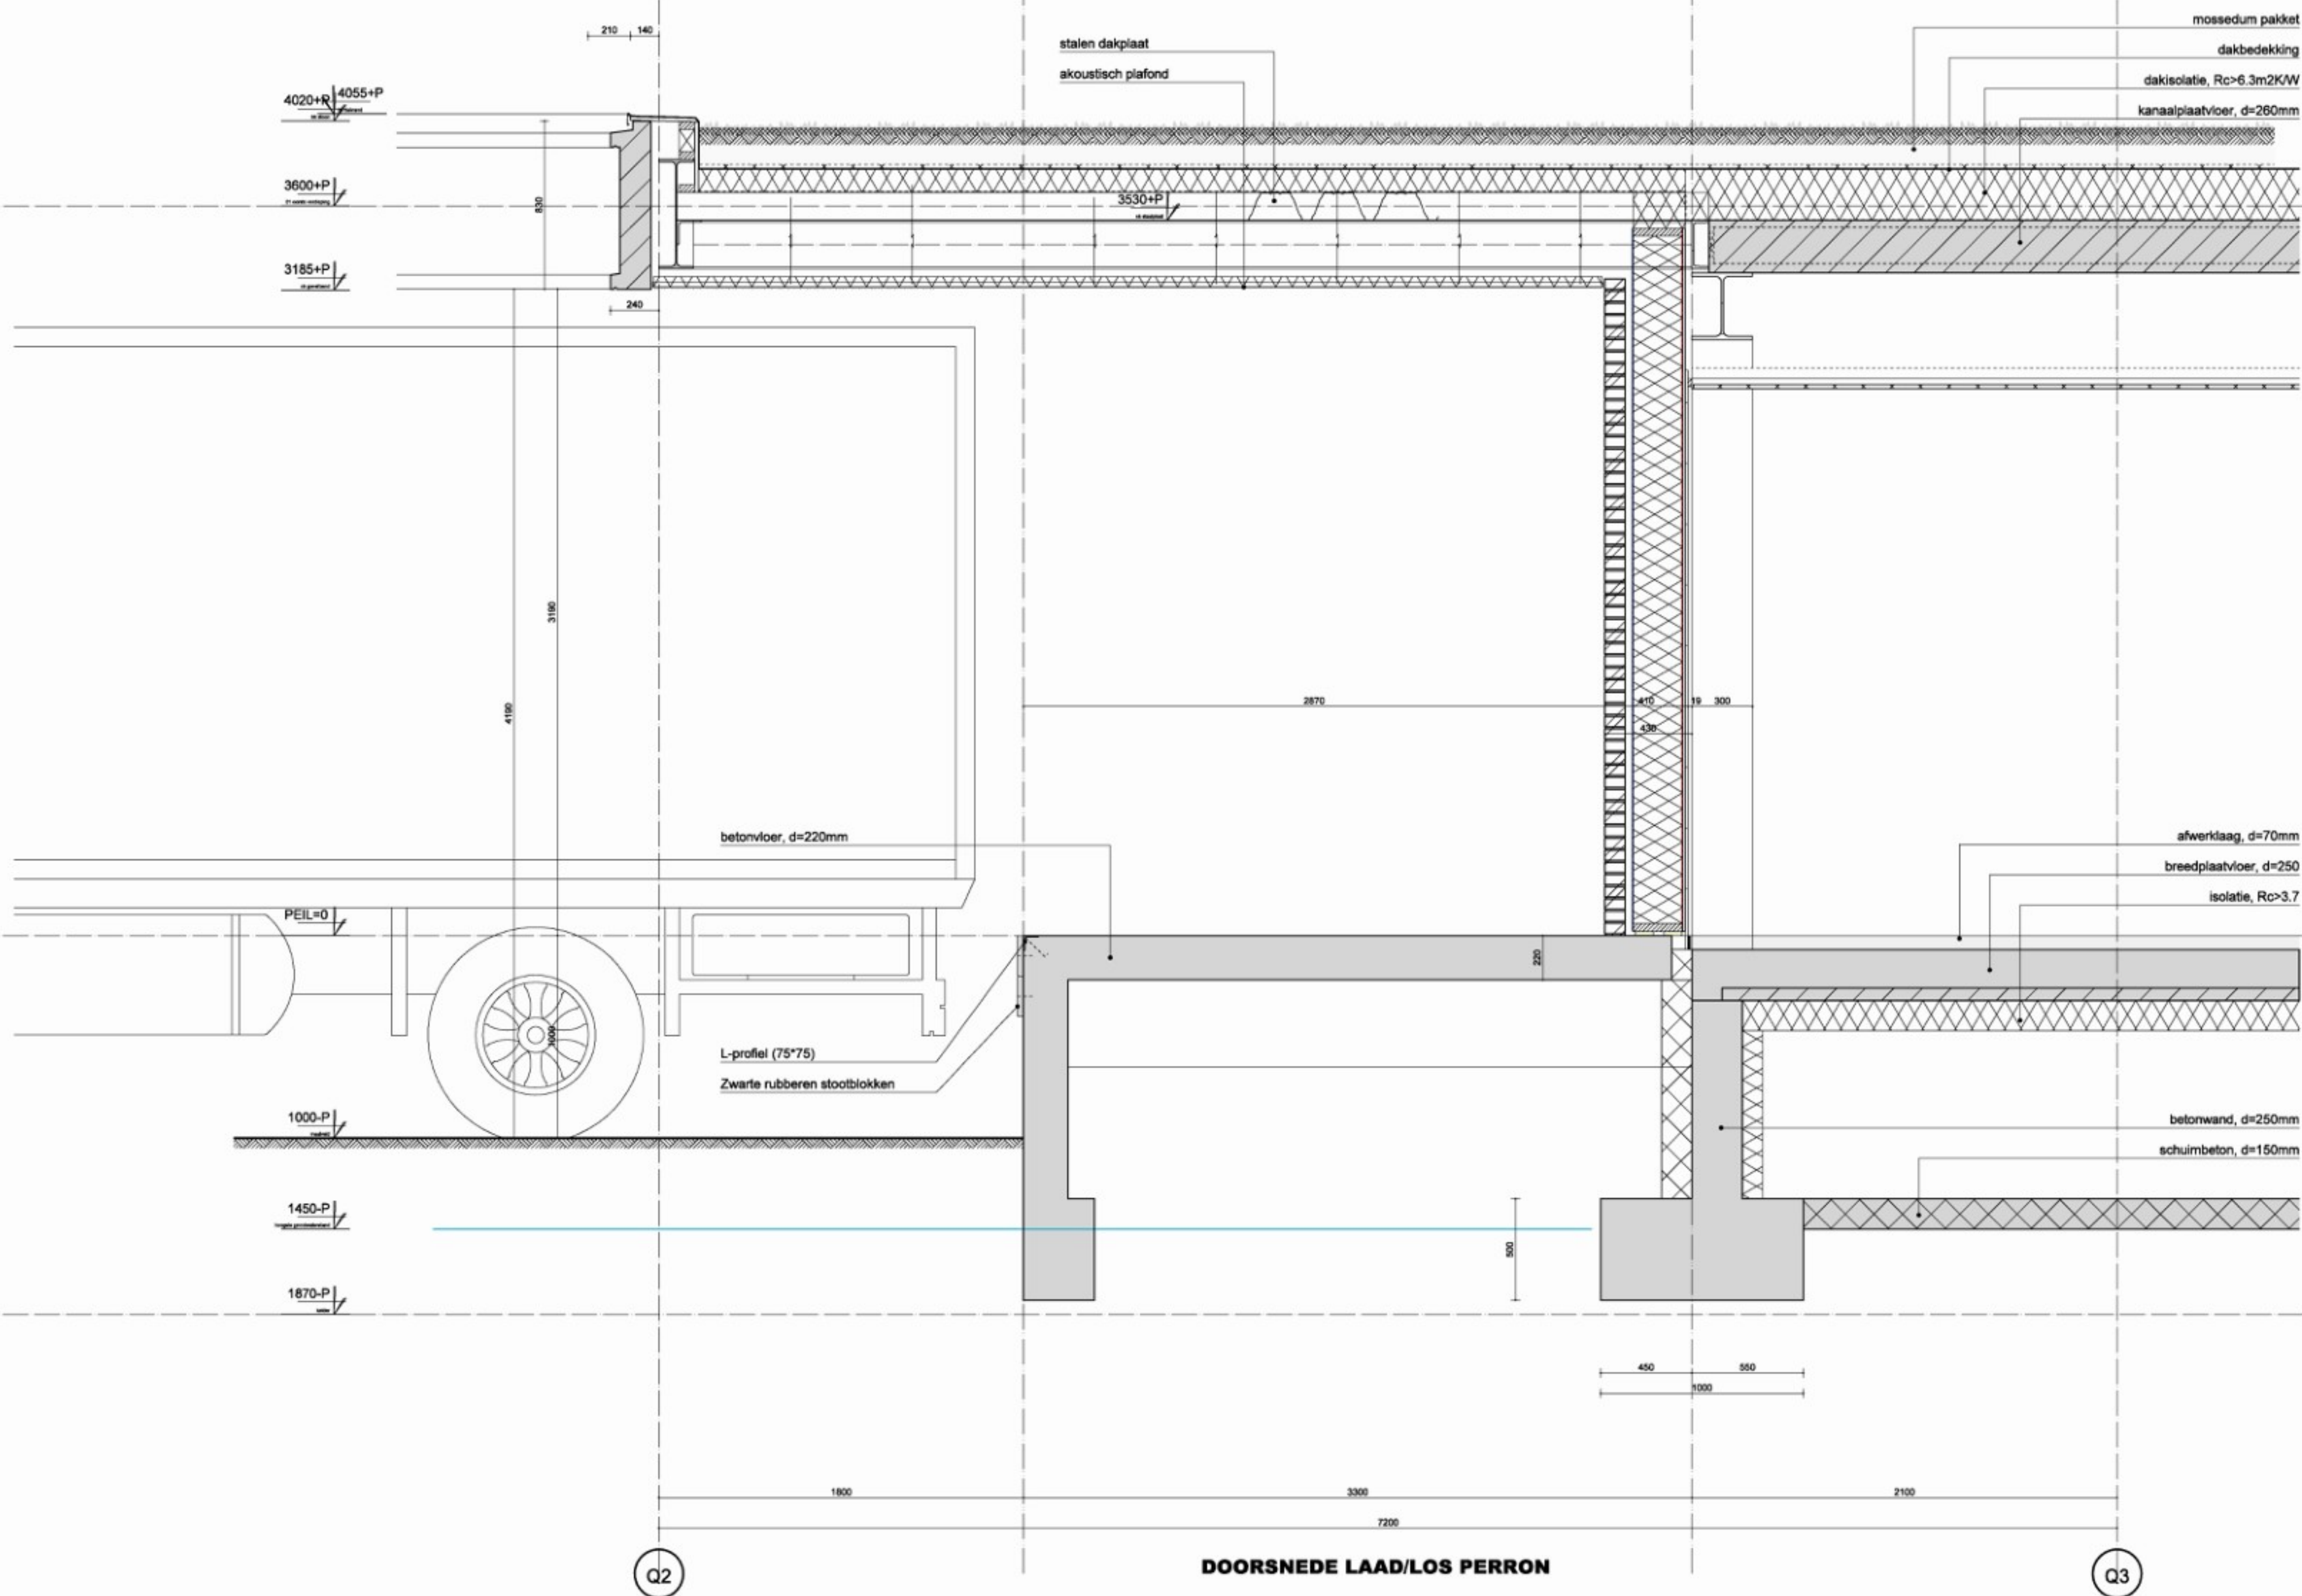

Vakwerk met een groen hart

Prof. Srijdersstraat 2 | 2628 RA Delft
www.vakwerkarchitecten.nl

Opdrachtgever
Groene Hart
Ziekenhuis

Projectnaam
Route '31 - Stap 2
(gebouw Q)
Projectnummer
P090

Tekeningnummer
BLW10-Q--B8-----003

Titel
Geveldoorsnede 1, gebouw Q

Fase	Status	Datum
DO	Definitief	19.12.2024
Formaat	Schaal	Revisie
A1	1:20	19.04.2025 B