


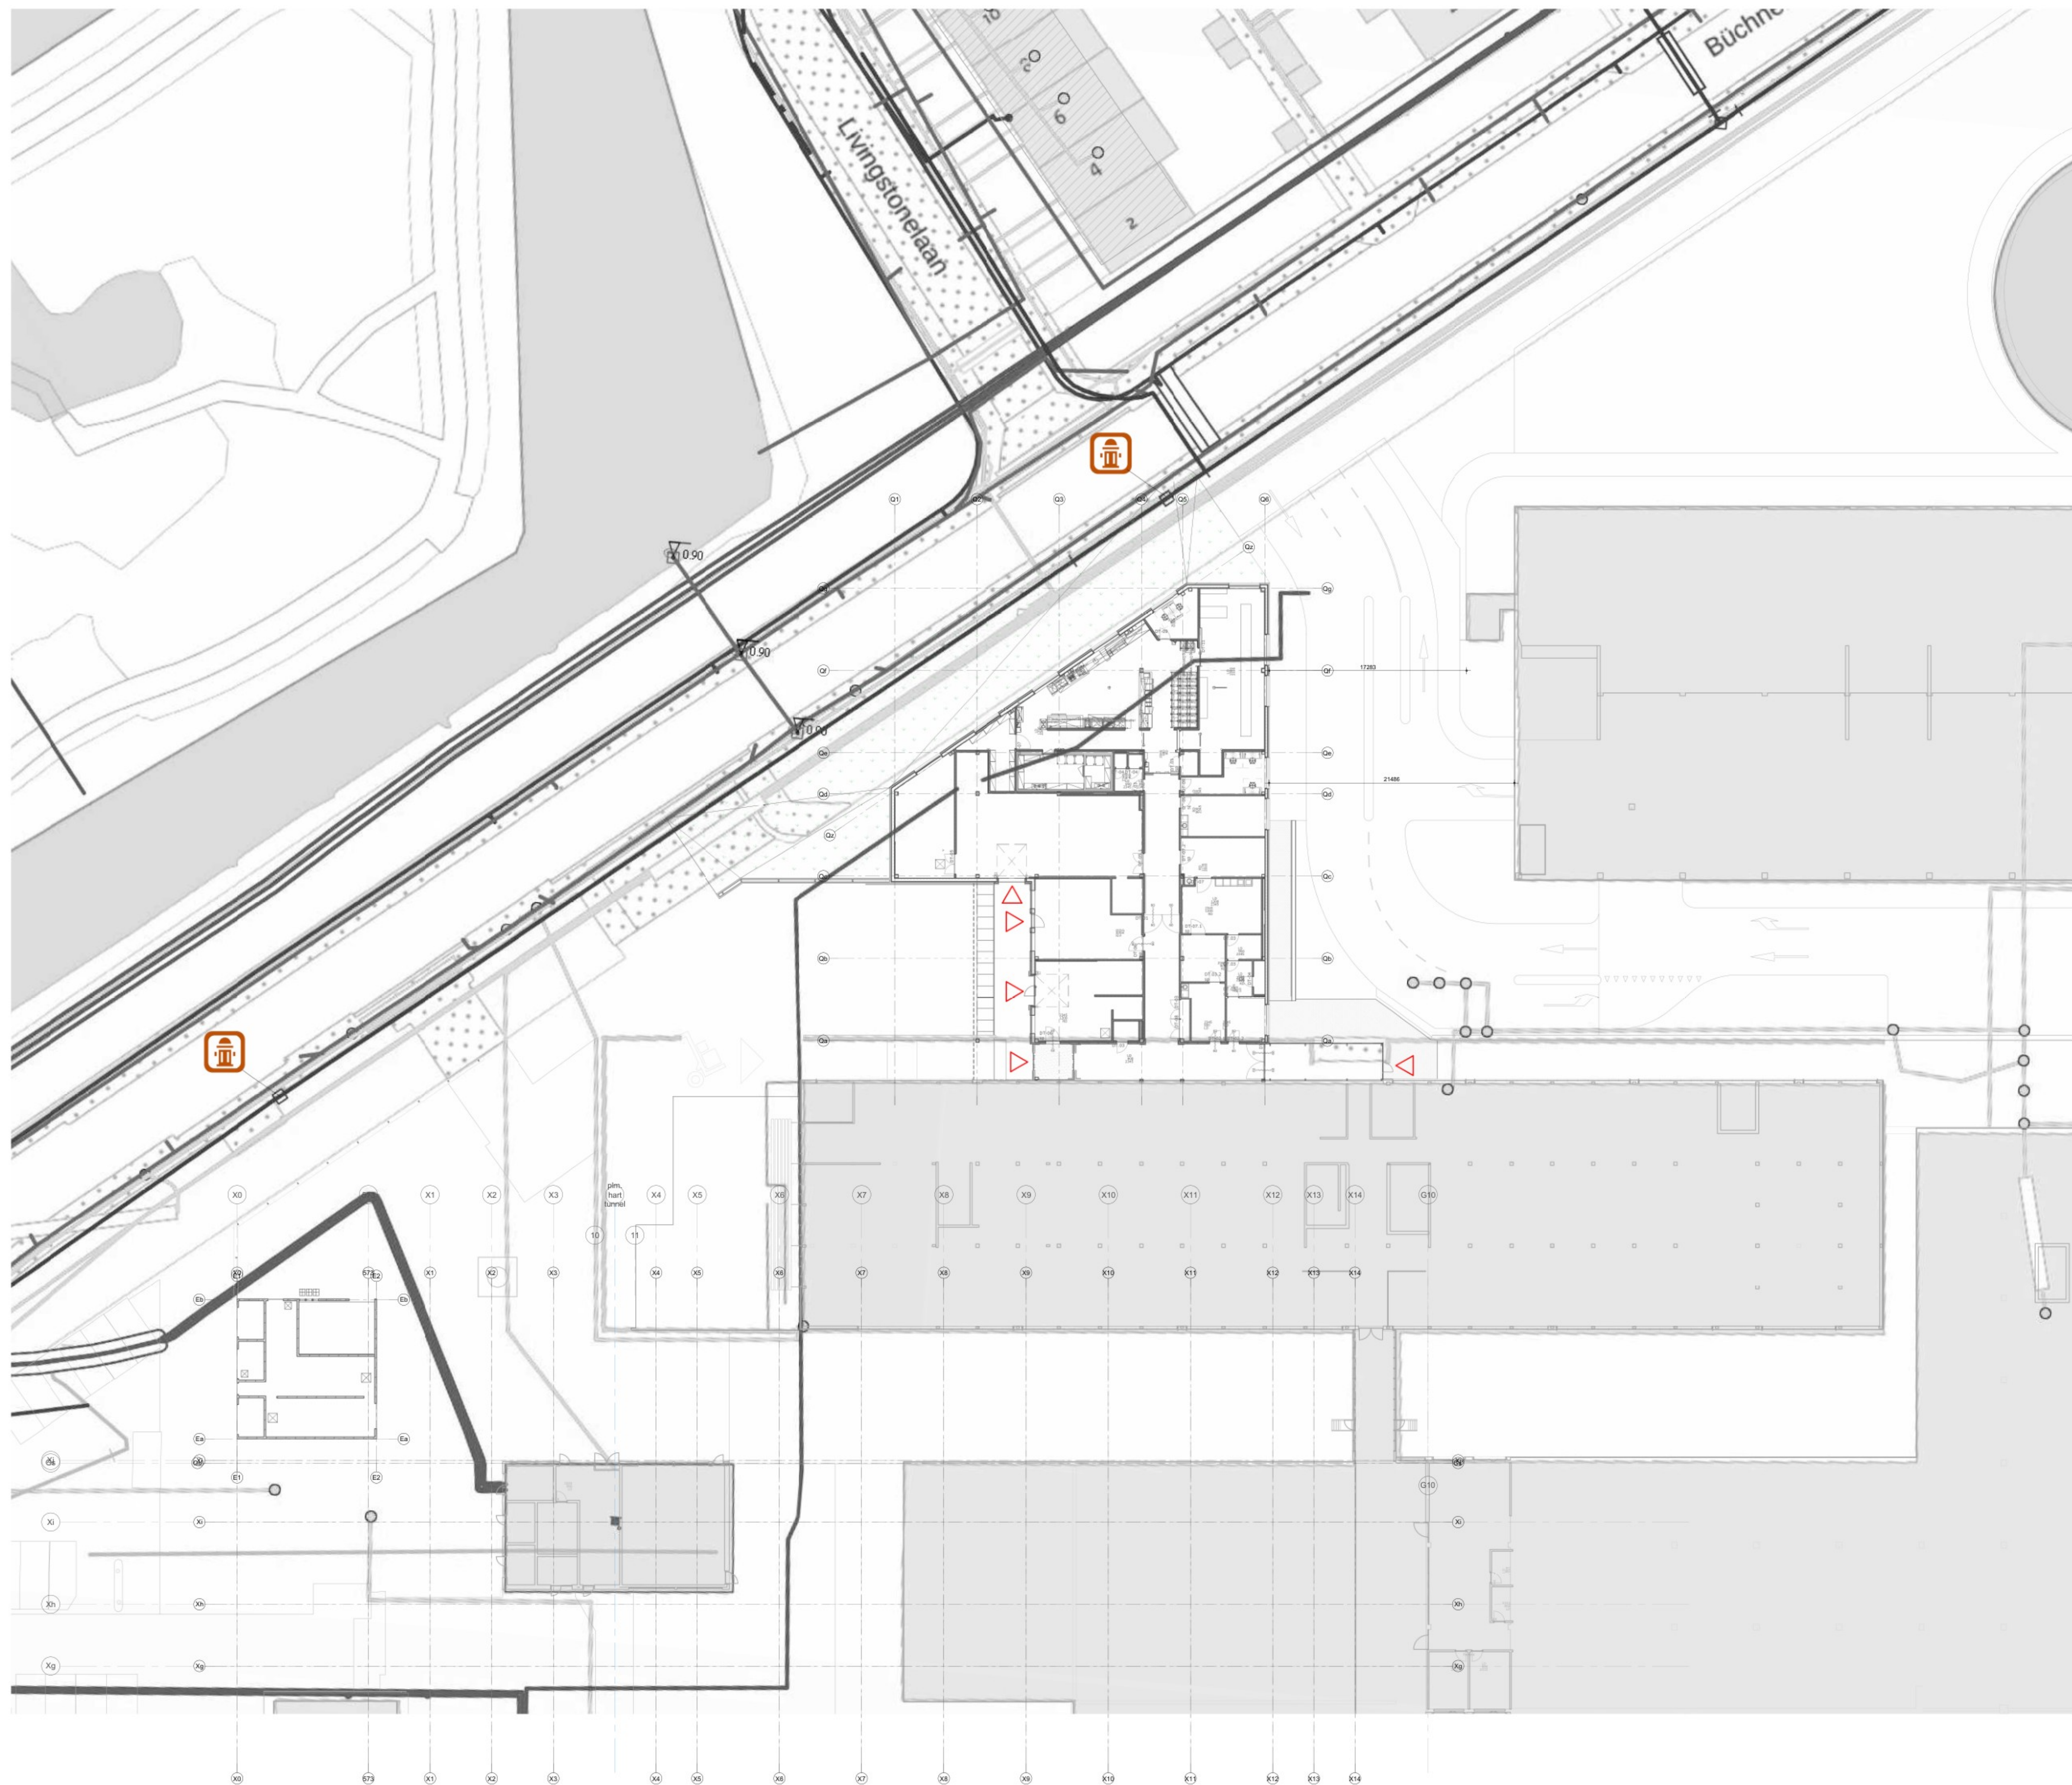


Voorzieningen Brandweerinzet



Openbare bluswatervoorziening



Toegang bouwdeel Q

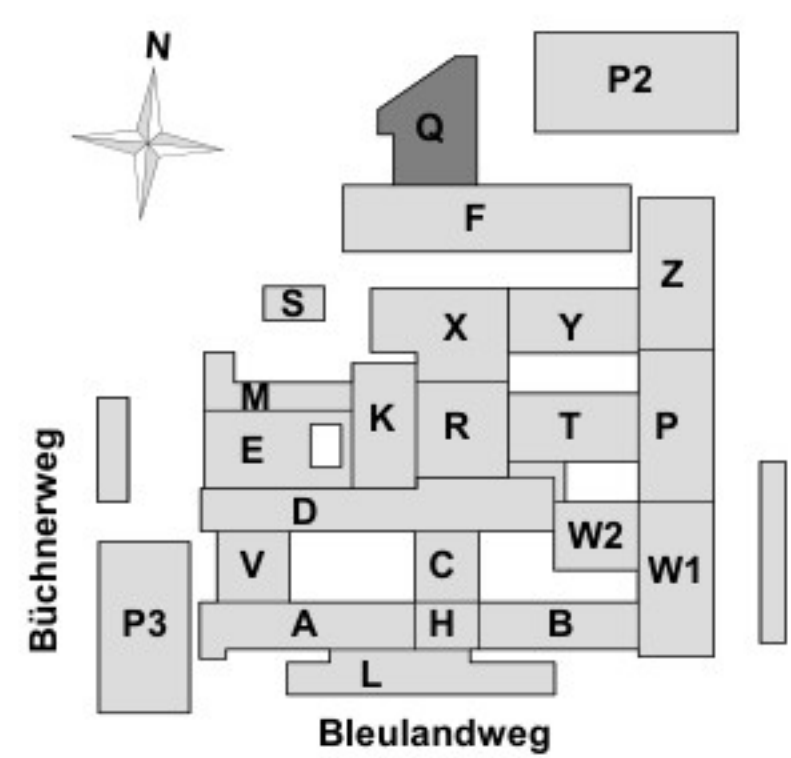

datum:	wijziging:	omschrijving:
Definitief Ontwerp		
Opdrachtgever		Actieve projectontwikkelingen 17-03-2023 10-03-2023
Groene Hart Ziekenhuis		Bleulandweg 10 2803 HH Gouda
		 www.deerns.nl/contact
Groene Hart Ziekenhuis Route 31 Stap 2		
TERREIN INSTALLATIE Brandveiligheid Bouwdeel Q, E en milieuplein Voorzieningen brandweerinzet		
SCHAL: 1:200 WEERONUMMER: 120-06843-00	FORMAAT: A0 DATUM: 19-03-2025	GETEKEND » GECONTROLEERD » GEGEKEN »
		REFERENTIE: Bijlage B2 BLADNUMMER: BLW10-MP-20-00-03