



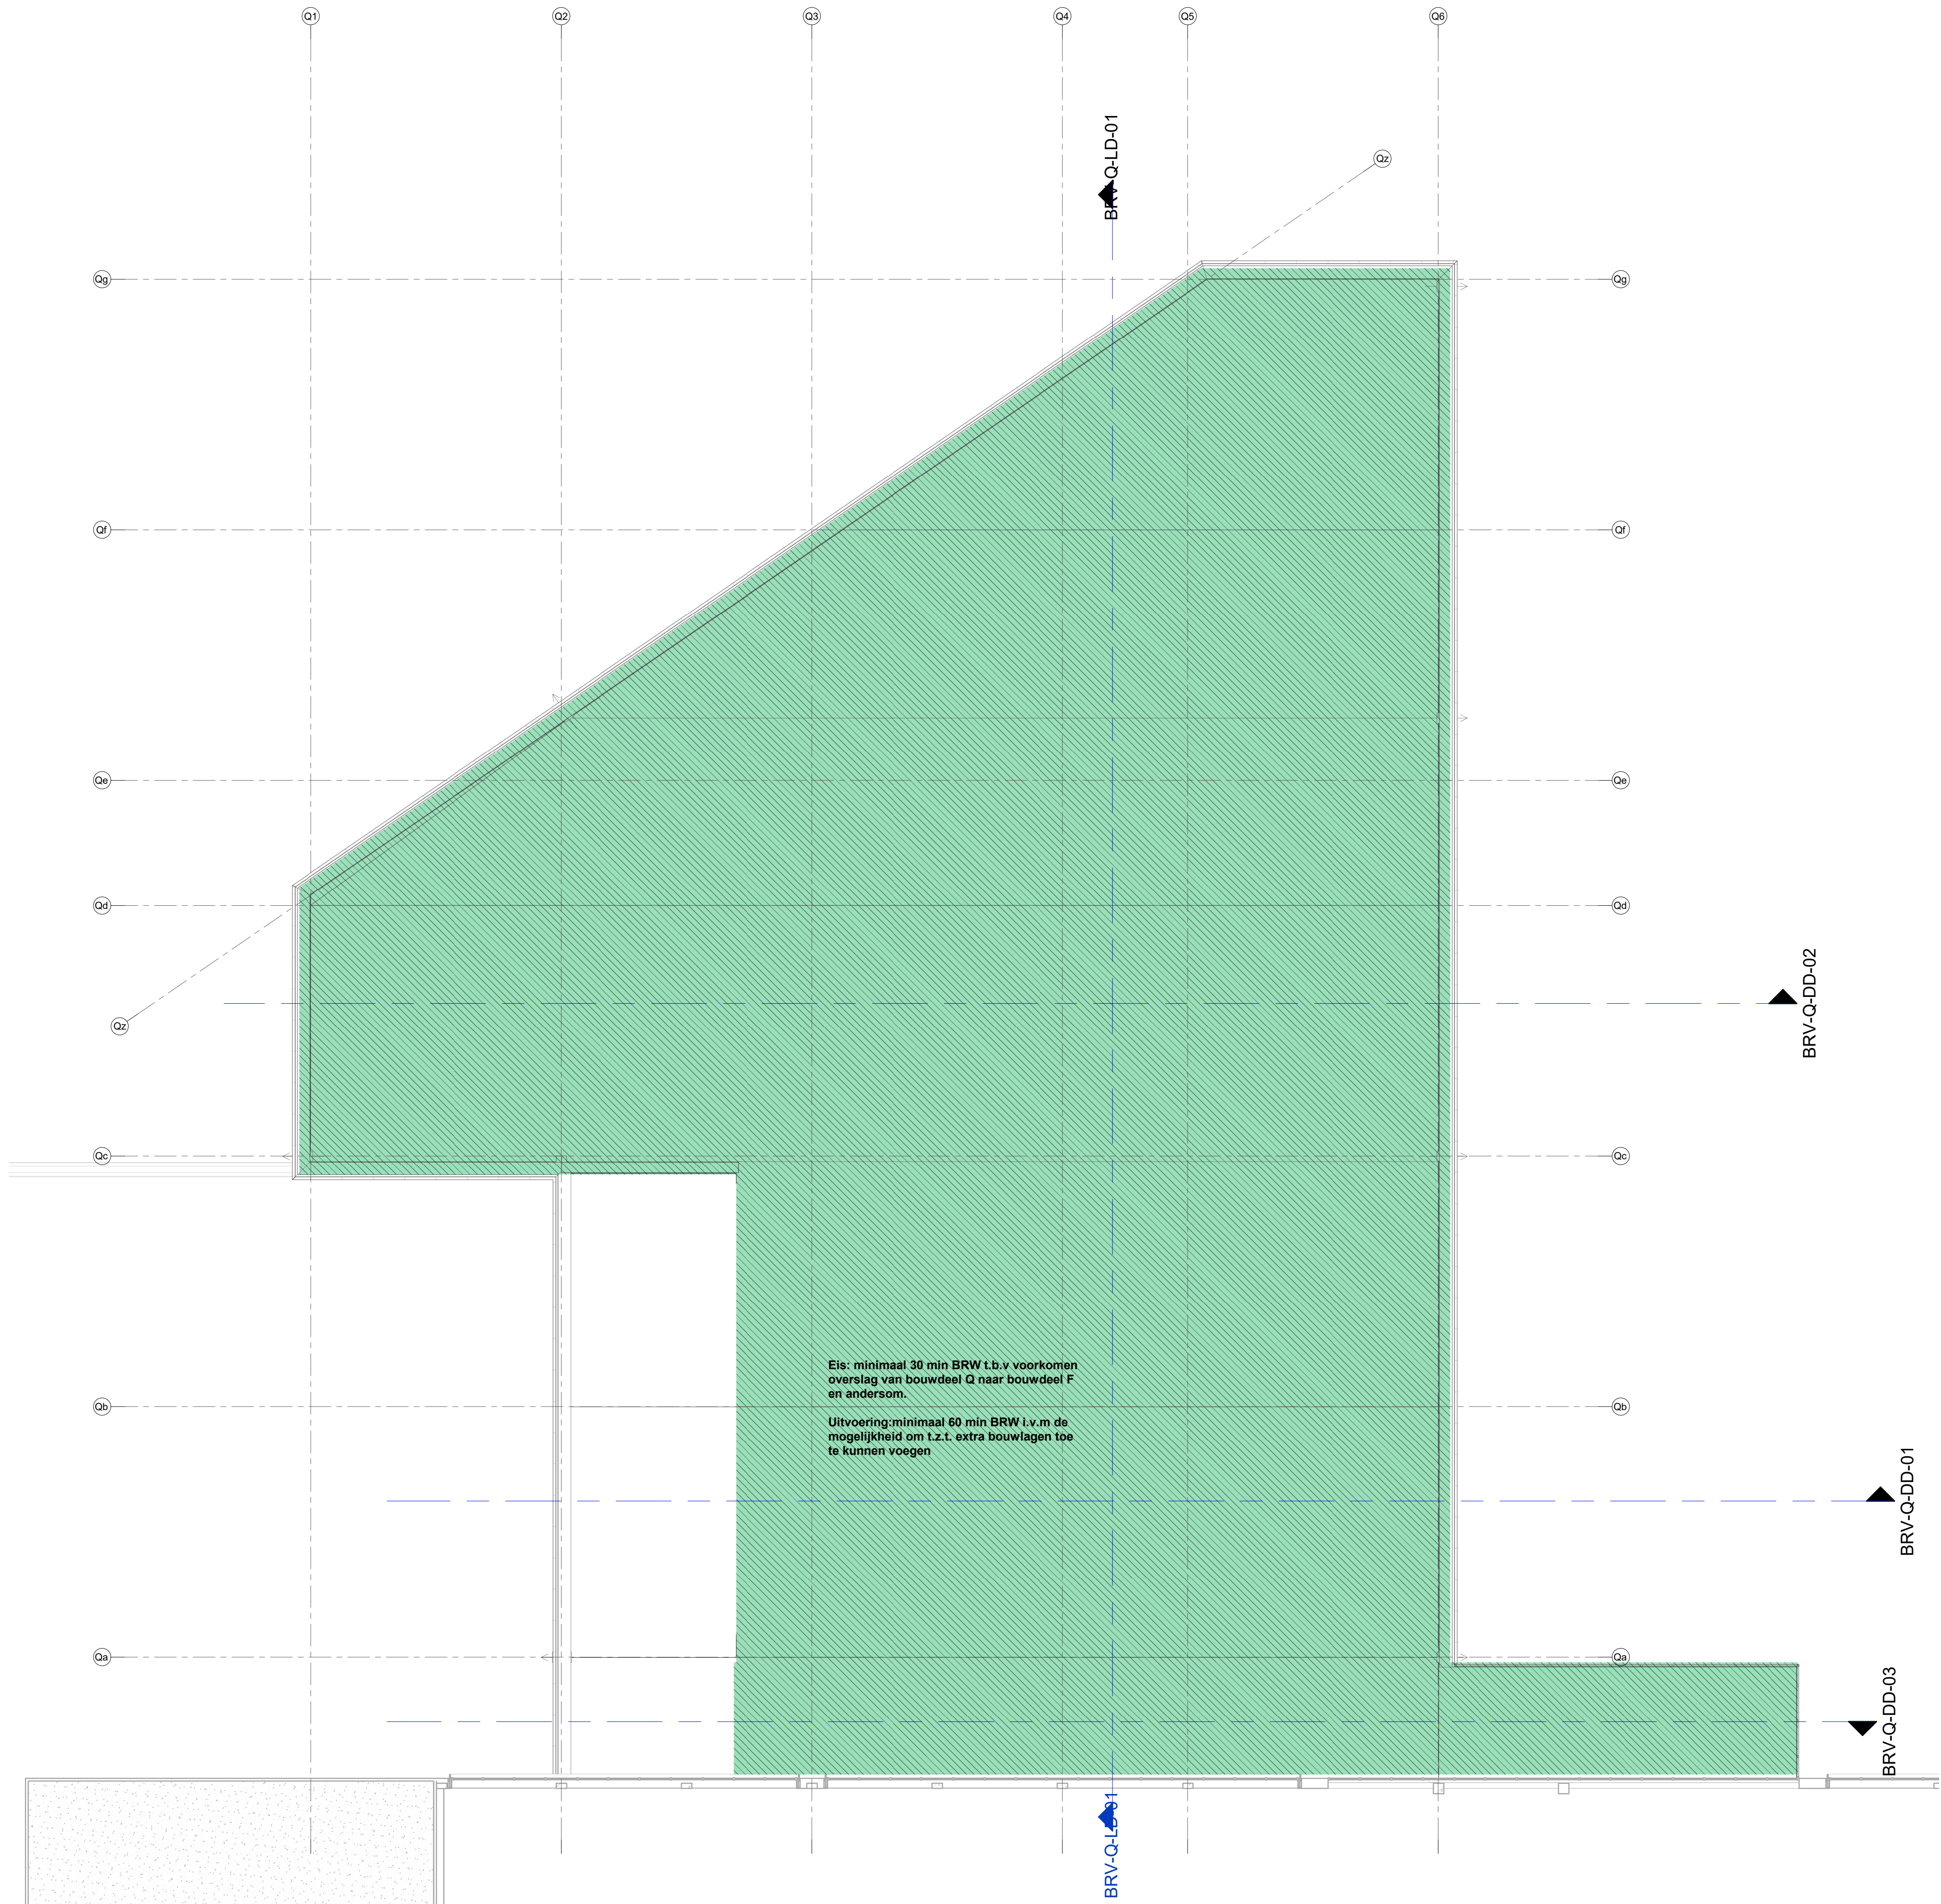

Brandwerendheid en rookdoorlatendheid

- (dak)vloer | wand
- 30 minuten brandwerend
  - 60 minuten brandwerend
  - 30 minuten brandwerend + Ra
  - 60 minuten brandwerend + Ra

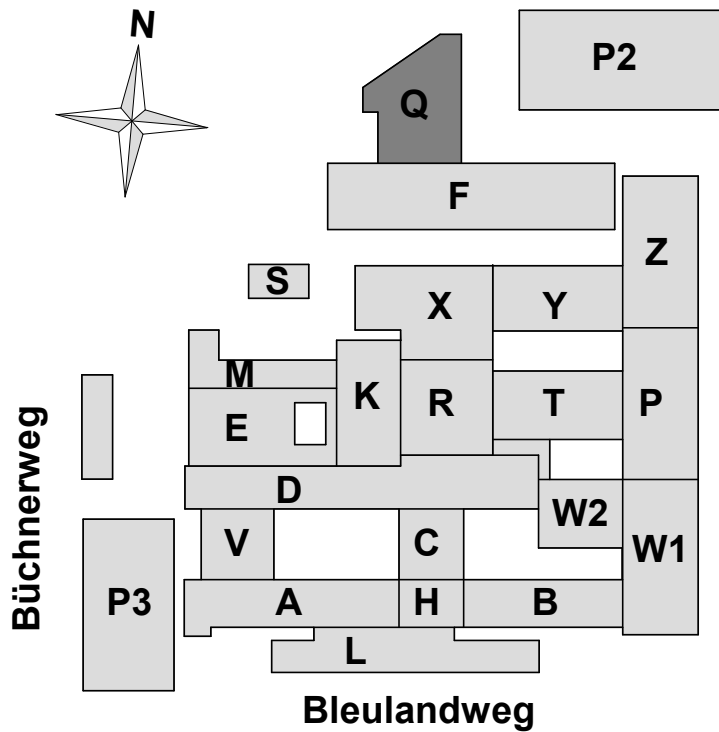

Definitief Ontwerp

Opdrachtgever  
Groene Hart Ziekenhuis

Bleulandweg 10  
2803 HH  
Gouda



Groene Hart Ziekenhuis Route 31  
Stap 2

BRANDVEILIGHEID  
Brandtechnische indeling

Bouwdeel Q  
1e verdieping

|                            |               |                     |                               |           |                                 |
|----------------------------|---------------|---------------------|-------------------------------|-----------|---------------------------------|
| SCHAAL<br>1:100            | FORMAAT<br>A1 | DATUM<br>19-03-2025 | GETEKEND<br>GECONTR<br>GEZIEN | INITIALEN | REFERENTIE<br>BRV-BTI-BD-Q-01   |
| WERKNUMMER<br>120-06843-00 |               |                     |                               |           | BLADNUMMER<br>BLW10-Q-F5-01-002 |