



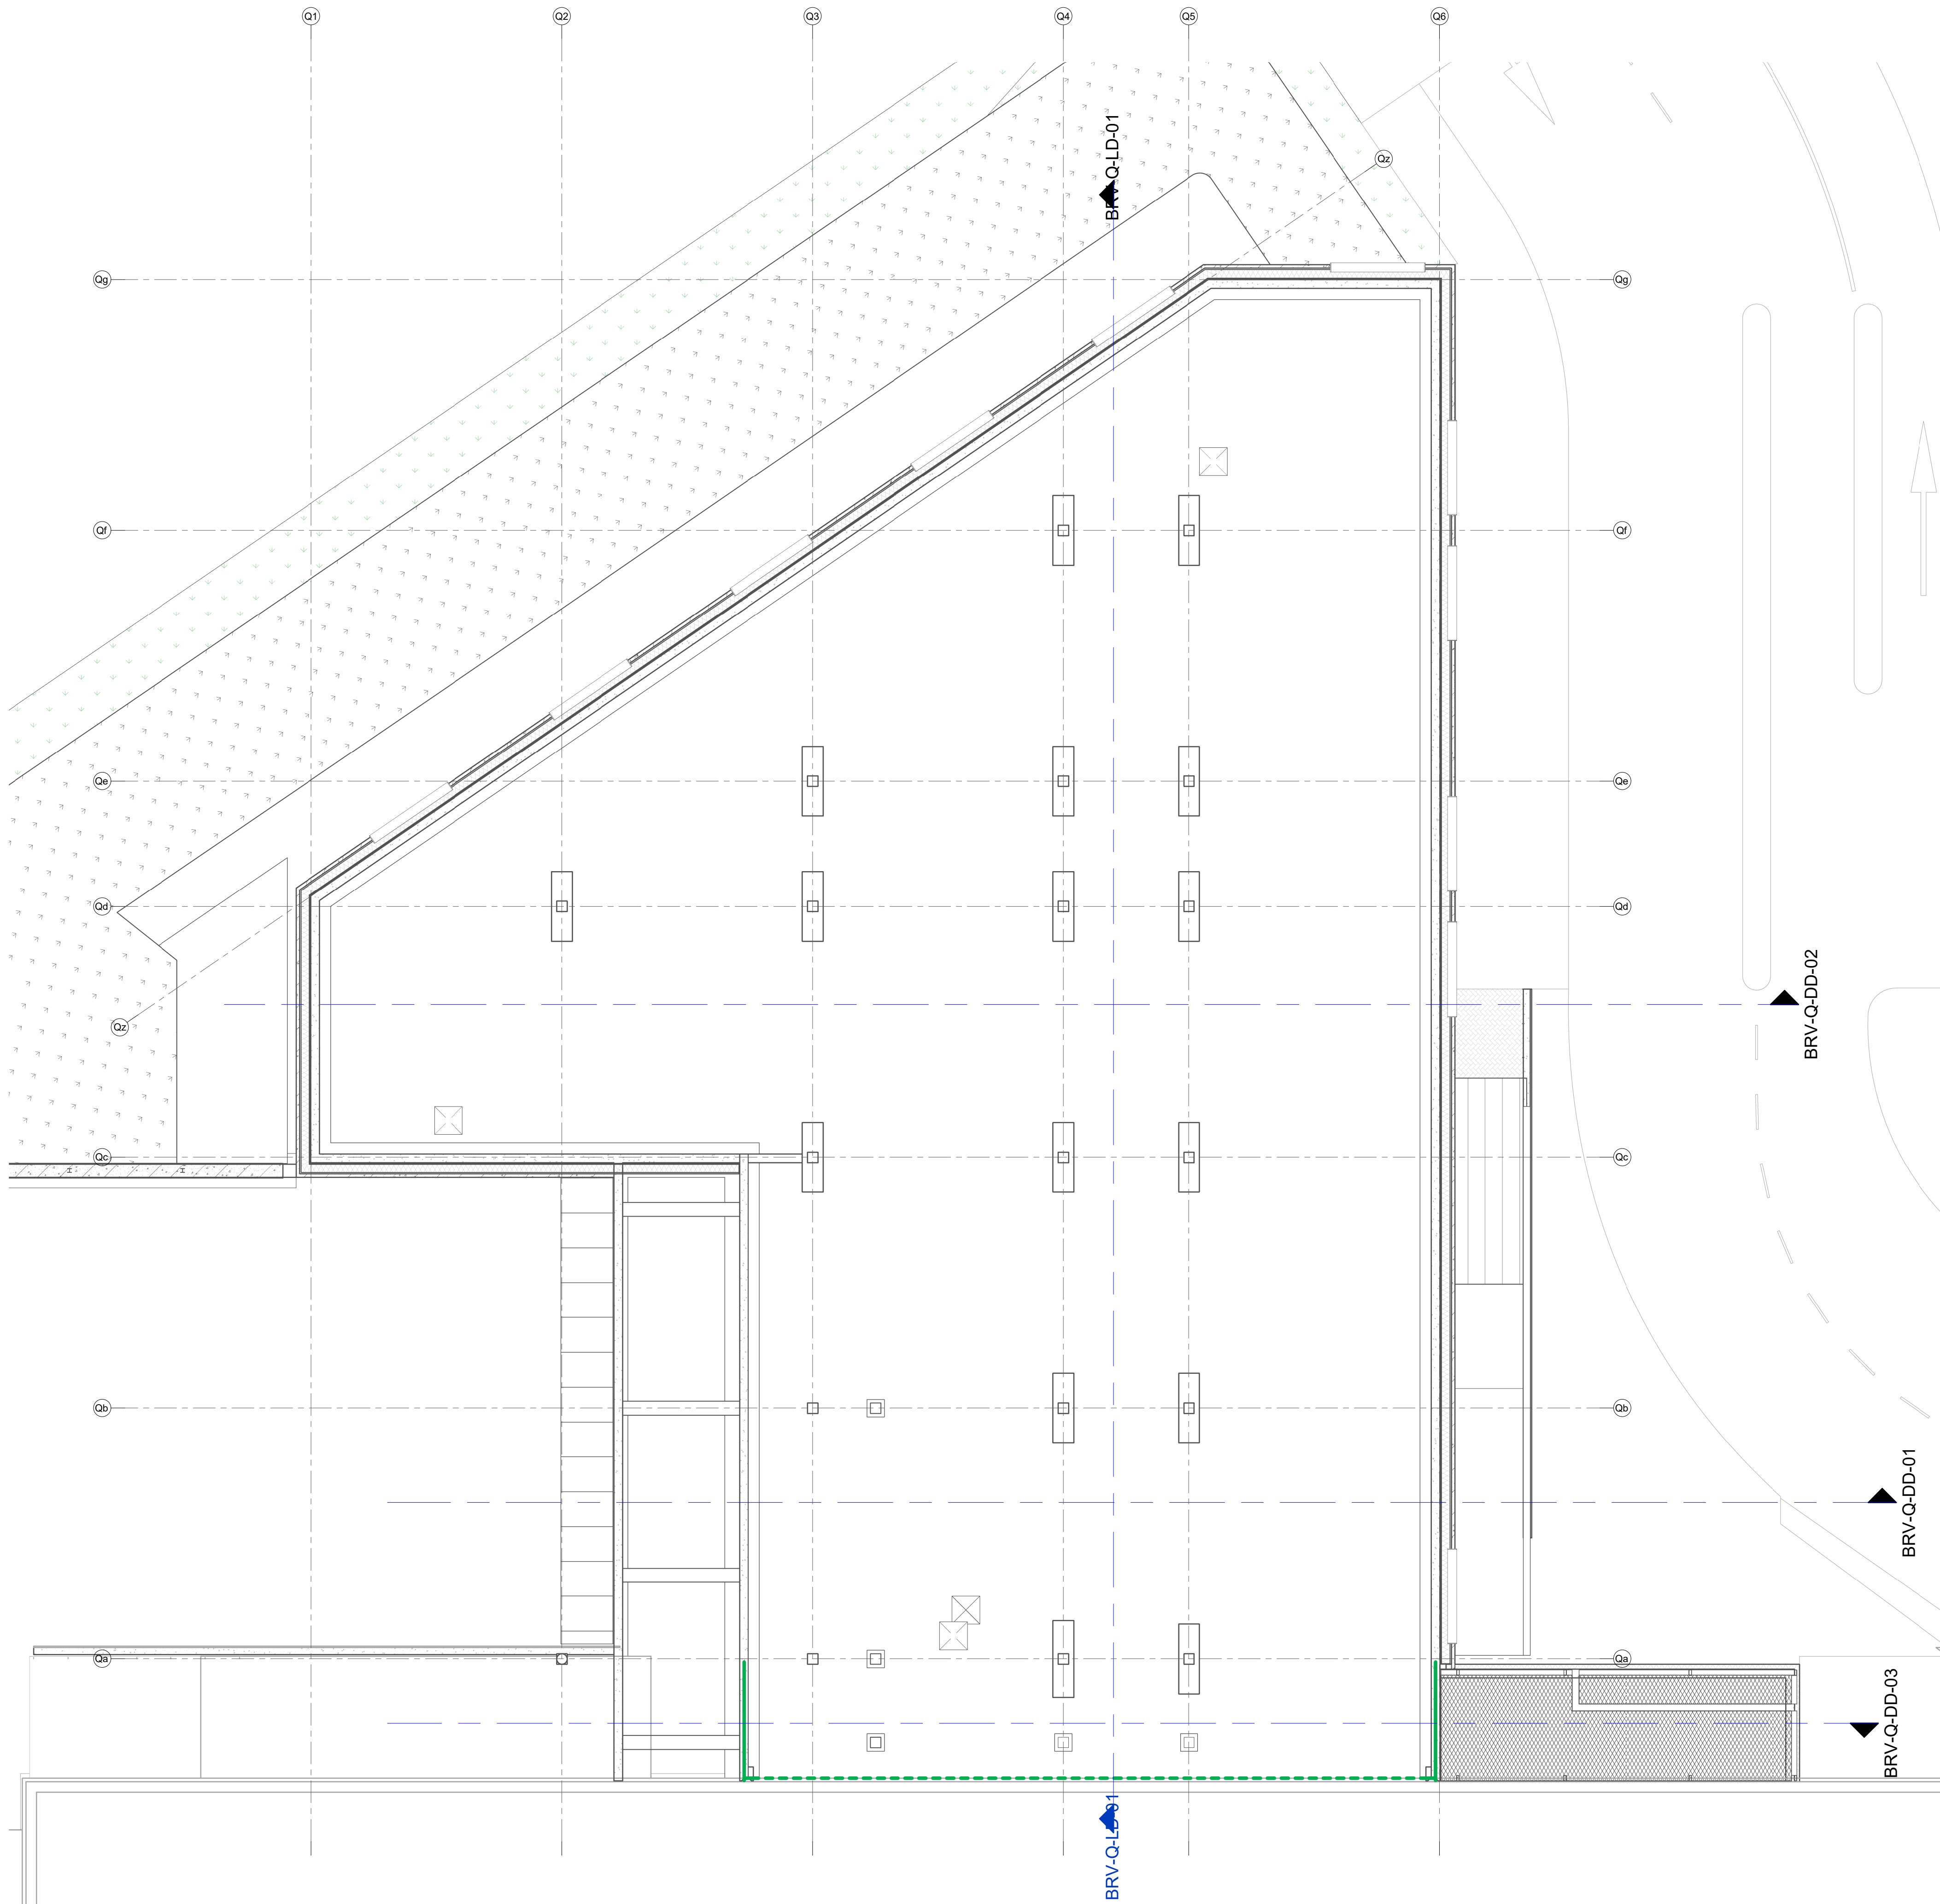

Brandwerendheid en rookdoorlatendheid

- (dak)vloer | wand
- 30 minuten brandwerend
 - 60 minuten brandwerend
 - 30 minuten brandwerend + Ra
 - 60 minuten brandwerend + Ra

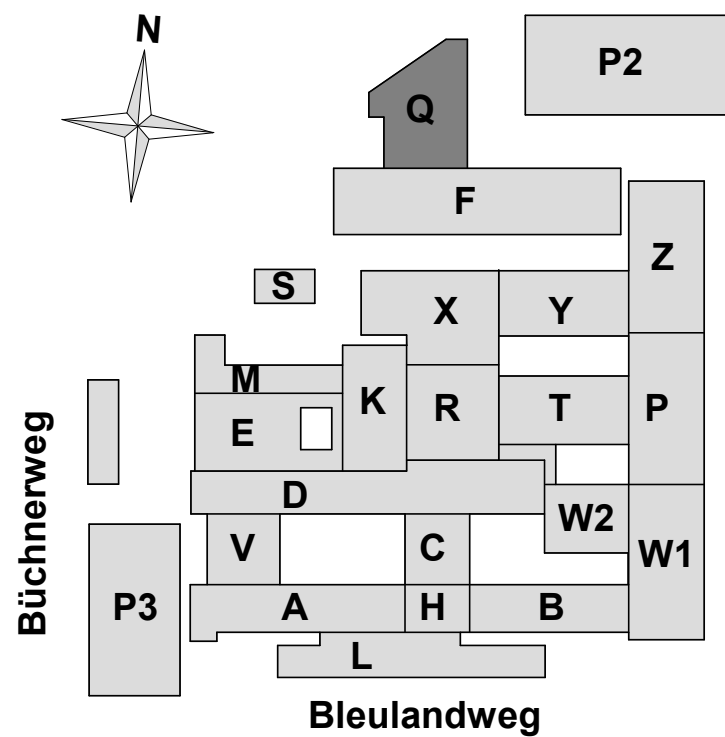

Definitief Ontwerp

Opdrachtgever
Groene Hart Ziekenhuis

Actieve projectonderleggers
17-03-2025
19-03-2025

Bleulandweg 10
2803 HH
Gouda



www.deerns.nl/contact

Groene Hart Ziekenhuis Route 31
Stap 2

BRANDVEILIGHEID
Brandtechnische indeling

Bouwdeel Q
kelder -1

SCHAAL 1:100	FORMAAT A1	DATUM 19-03-2025	GETEKEND GECONTR GEZIEN	INITIALEN [Signature]	REFERENTIE BRV-BTI-BD-Q-K1
WERKNUMMER 120-06843-00					BLADNUMMER BLW10-Q-F5-K1-002